

*Общество с ограниченной ответственностью
«Калужское землеустроительное и проектно-изыскательское
предприятие*

ООО «КАЛУГАЗЕМПРЕДПРИЯТИЕ»

**ПРОЕКТ
МЕЖЕВАНИЯ ТЕРРИТОРИИ
линейного объекта «Реконструкция магистральной
улицы общегородского значения Тульское шоссе»**

ОСНОВНАЯ ЧАСТЬ

Том 3

2026 г.

*Общество с ограниченной ответственностью
«Калужское землеустроительное и проектно-изыскательское
предприятие»*

ООО «КАЛУГАЗЕМПРЕДПРИЯТИЕ»

**ПРОЕКТ
МЕЖЕВАНИЯ ТЕРРИТОРИИ
линейного объекта «Реконструкция магистральной
улицы общегородского значения Тульское шоссе»**

ОСНОВНАЯ ЧАСТЬ

Том 3

Генеральный директор



О.С. Грицай

2026 г.

СОДЕРЖАНИЕ

№ п/п	Наименование документа	стр.
	Состав проекта	4
1.	Раздел 1. Проект межевания территории. Графическая часть	5
	1. Чертеж межевания территории (этап 1)	6
	2. Чертеж межевания территории (этап 2)	8
	Раздел 2. Проект межевания территории. Текстовая часть.	10
2.	Пояснительная записка	11
	1. Исходно-разрешительные документы	11
	1.1. Основание для разработки проекта	11
	1.2. Исходные данные и условия	11
	1.3. Нормативно-правовая документация	11
3.	2. Сведения об образуемых земельных участках	12
4.	3. Перечень координат характерных точек границ образуемых земельных участков	15
5.	4. Сведения о границах территории, применительно к которой осуществляется подготовка проекта межевания	21

Изм.	Кол.уч.	Лист	№док.	Подпись	Дата

0137200001226004974/11-2026-ППТ

Лист

СОСТАВ ПРОЕКТА


<i>Номер тома</i>	<i>Обозначение</i>	<i>Наименование</i>
1	0137200001226004974/11- 2026-ППТ	Проект планировки территории. Основная часть
2	0137200001226004974/11- 2026-ППТ	Проект планировки территории. Материалы по обоснованию проекта планировки
3	0137200001226004974/11- 2026-ПМТ	Проект межевания территории. Основная часть
4	0137200001226004974/11- 2026-ПМТ	Проект межевания территории. Материалы по обоснованию

						0137200001226004974/11-2026-ППТ	Лист
							4
Изм.	Кол.уч.	Лист	№док.	Подпись	Дата		

Раздел 1

«Проект межевания территории. Графическая часть»

						0137200001226004974/11-2026-ППТ	Лист
							5
Изм.	Кол.уч.	Лист	№док.	Подпись	Дата		

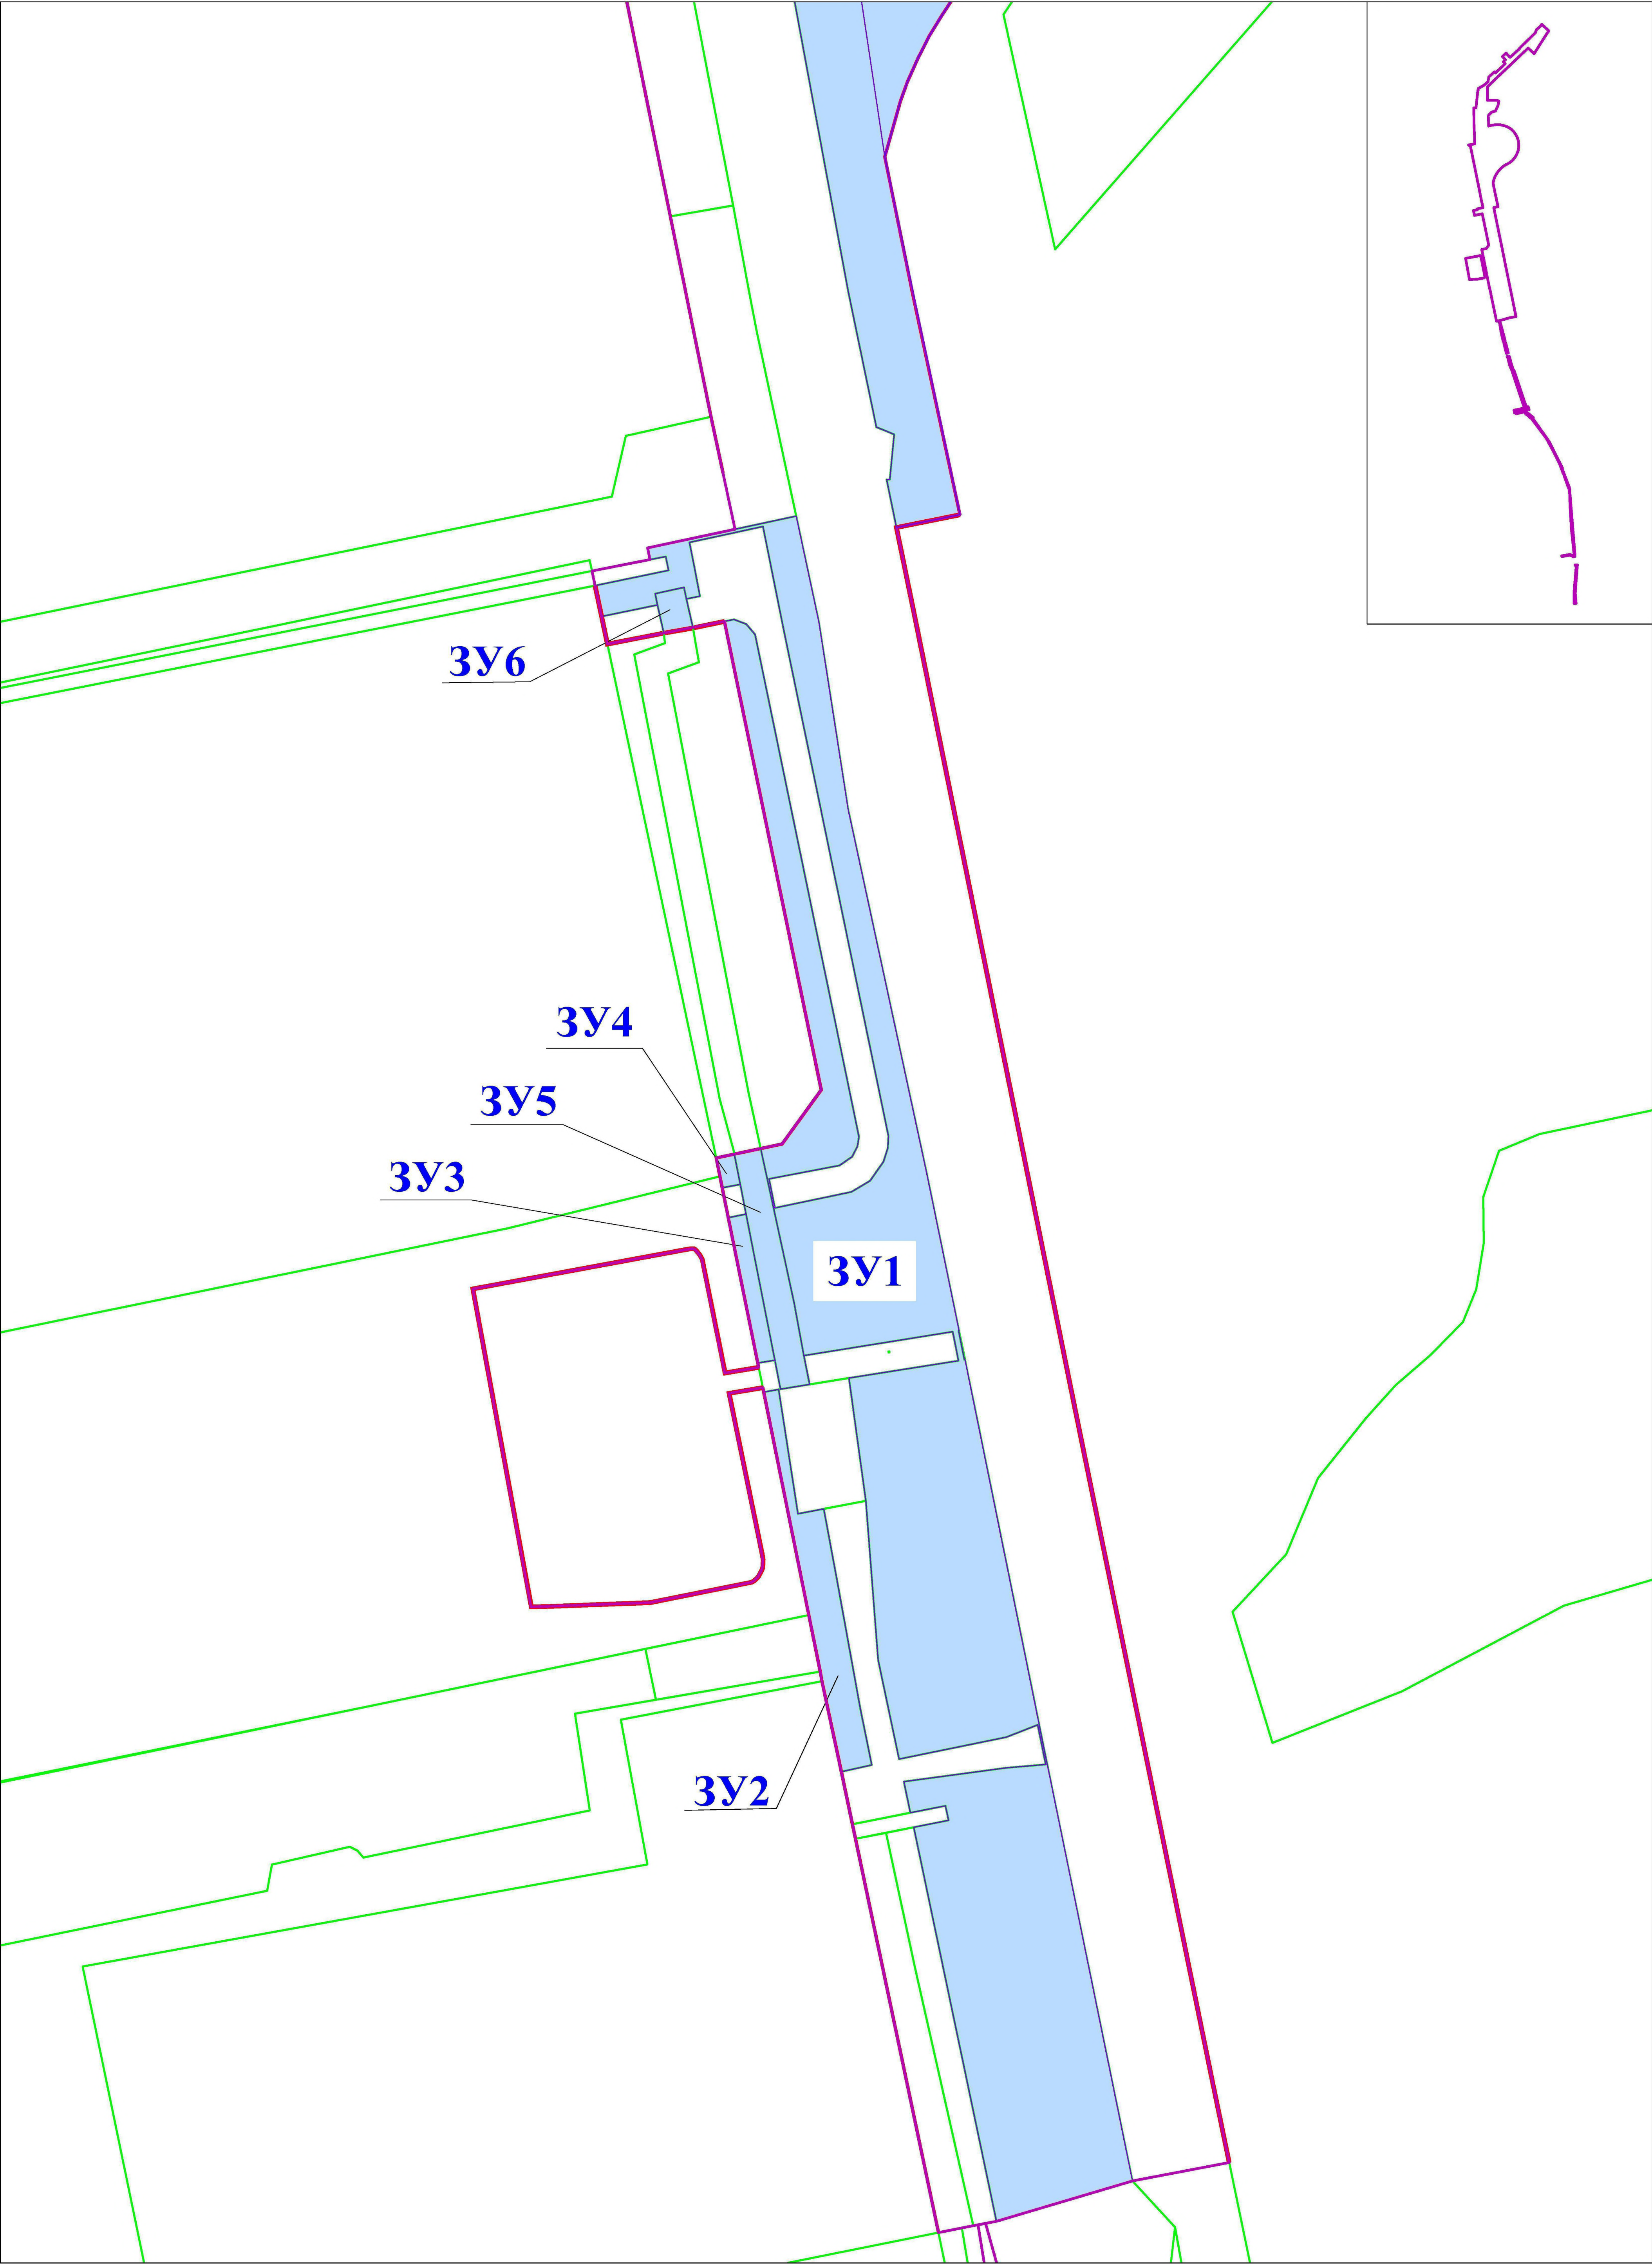

Условные обозначения:

- граница территории проекта межевания
- граница земельных участков по сведениям ЕГРН
- границы образуемых земельных участков, в том числе которые после образования будут относиться к территории общего пользования
- условные номера образуемых земельных участков
- красные линии, утвержденные в составе проекта планировки территории


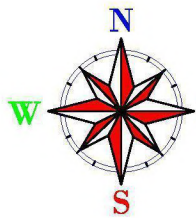


Схема листов



						0137200001226004974/11-2026-ППТ			
						Документация по планировке территории линейного объекта: «Реконструкция магистральной улицы общегородского значения Тульское шоссе»			
Изм.	Кол.уч.	Лист	Модок.	Подпись	Дата	Основная часть проекта межевания территории	Стадия	Лист	Листов
Ген.директор	Грицай О.С.						ППТ	2	4
Вед.инженер	Грицай А.В.					Чертеж межевания (этап 1) Масштаб 1:1000	ООО «Калугаземпредприятие»		

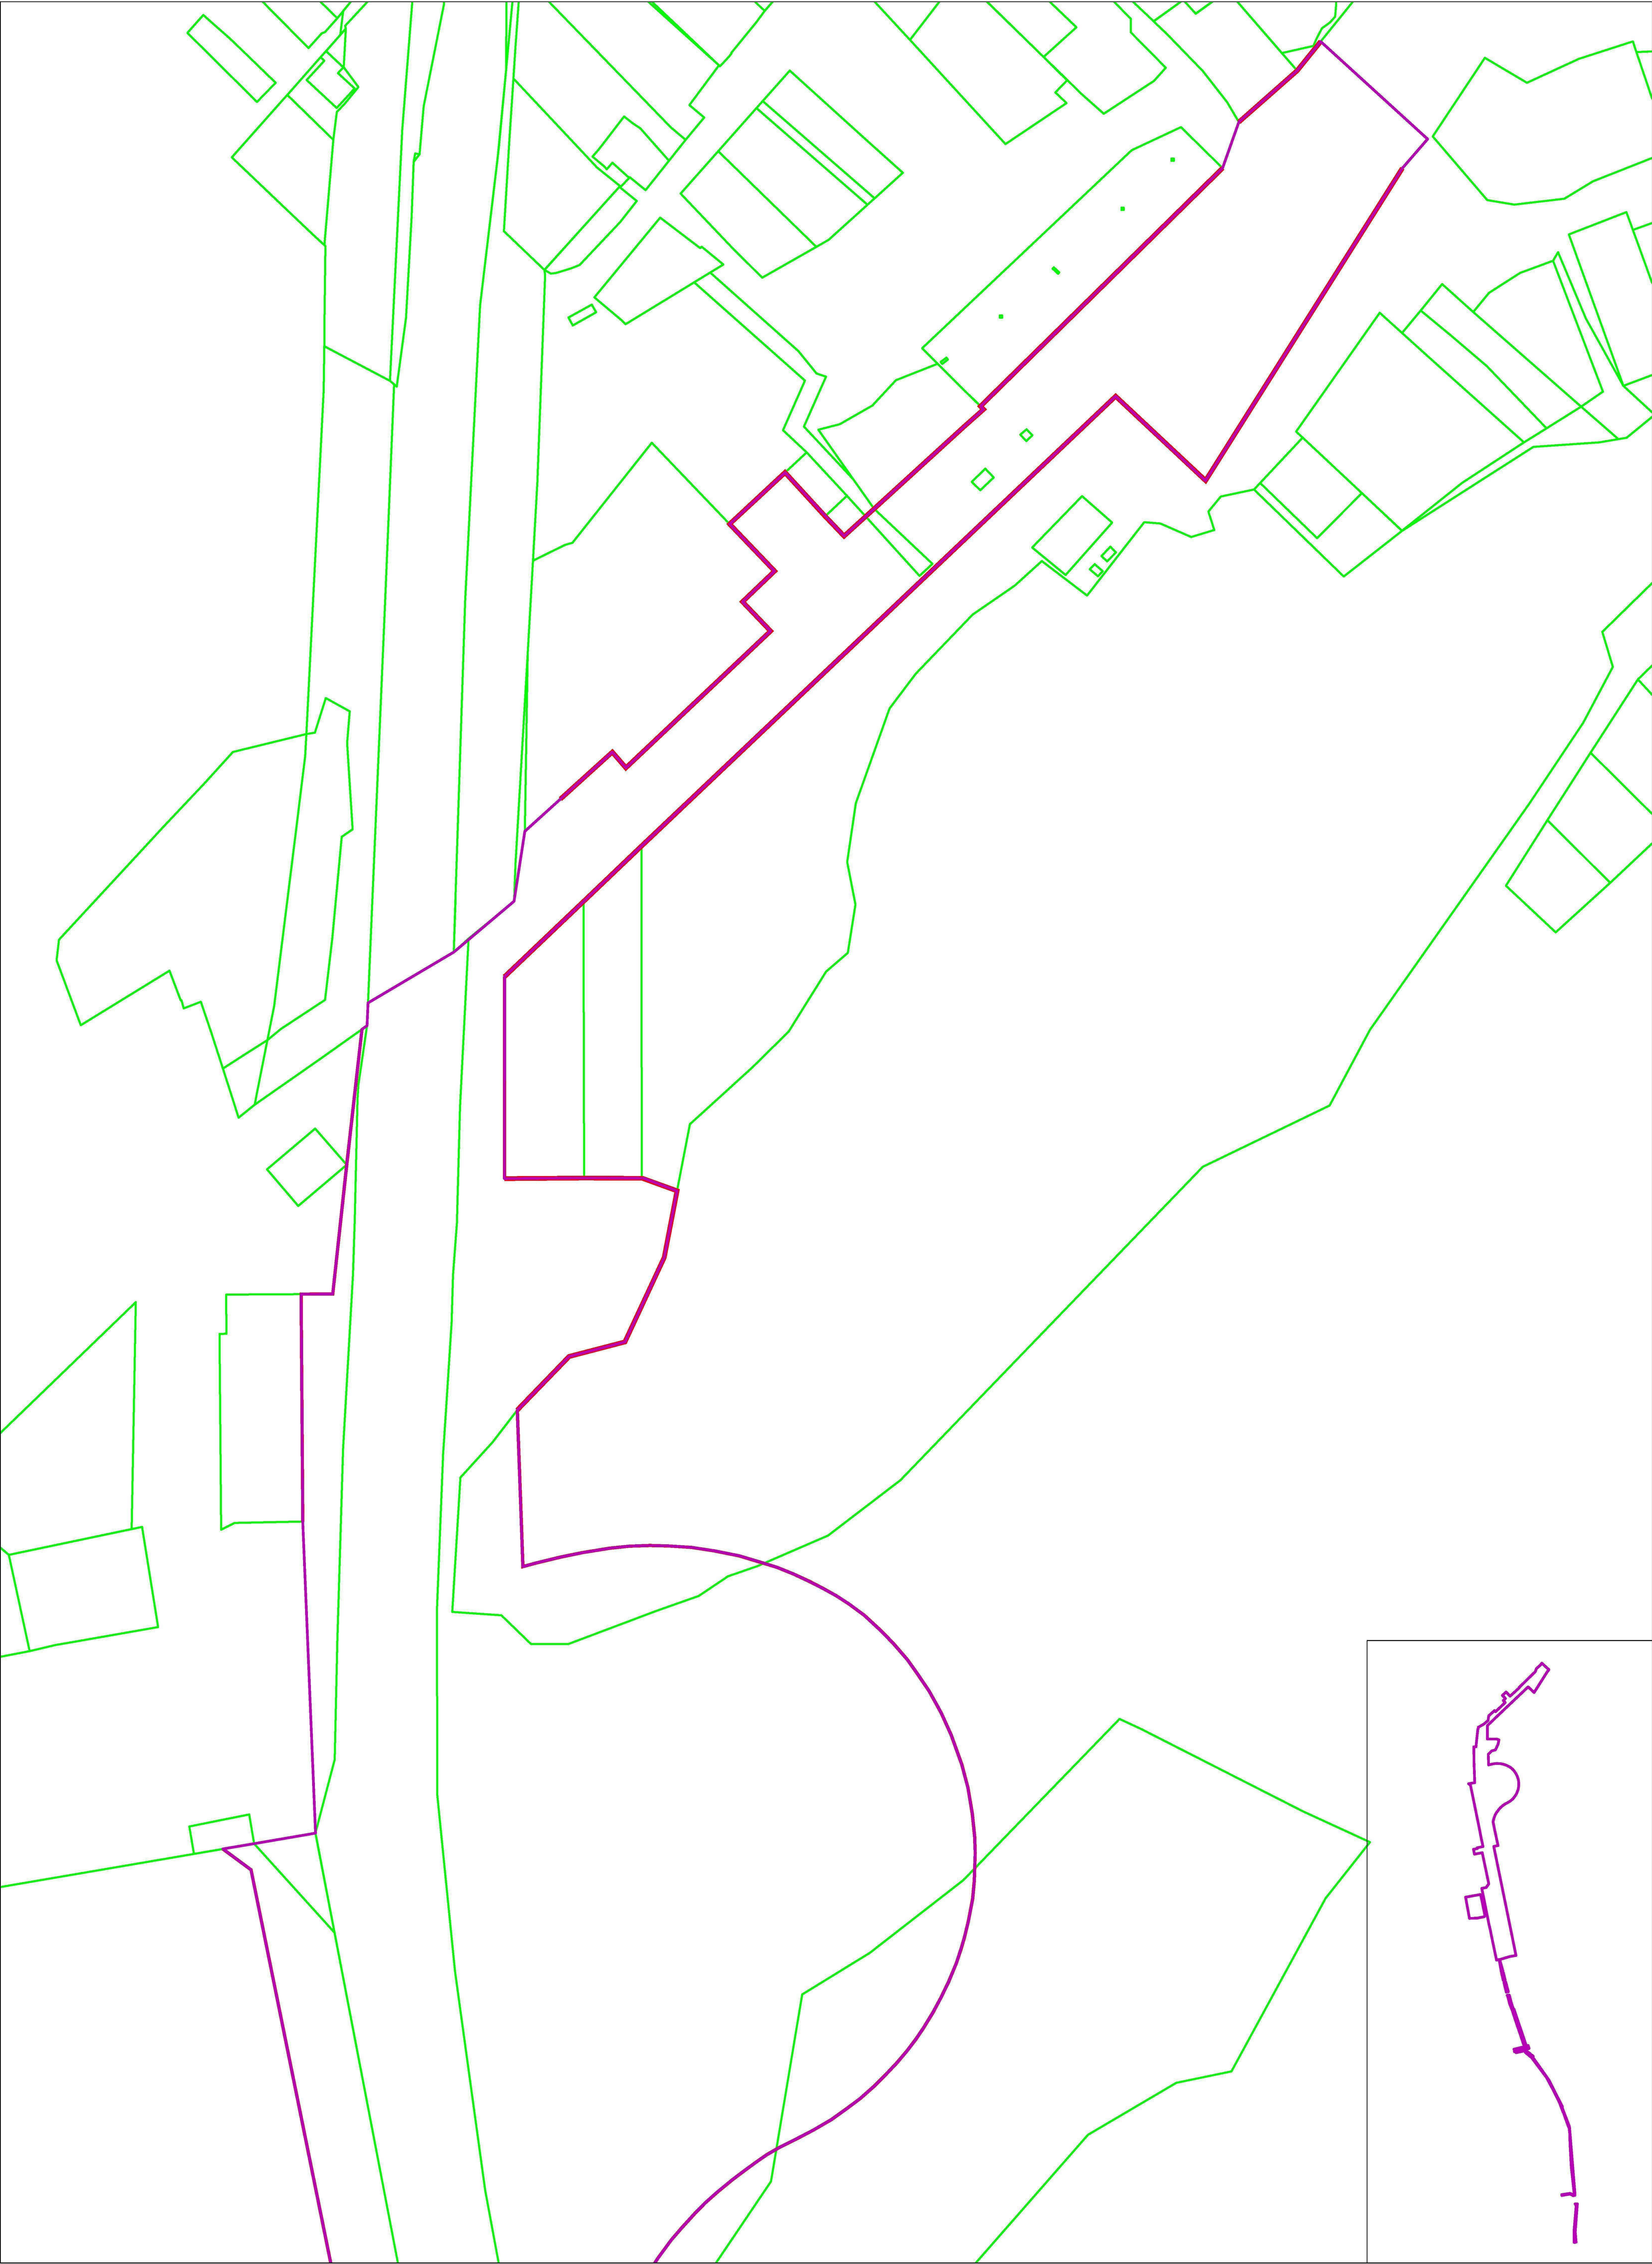

Условные обозначения:

- граница территории проекта межевания
- граница земельных участков по сведениям ЕГРН
- границы образуемых земельных участков, в том числе которые после образования будут относиться к территории общего пользования
- ЗУ/П - условные номера образуемых земельных участков



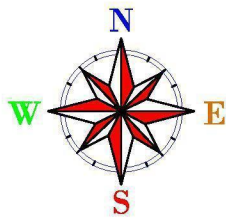


Схема листов

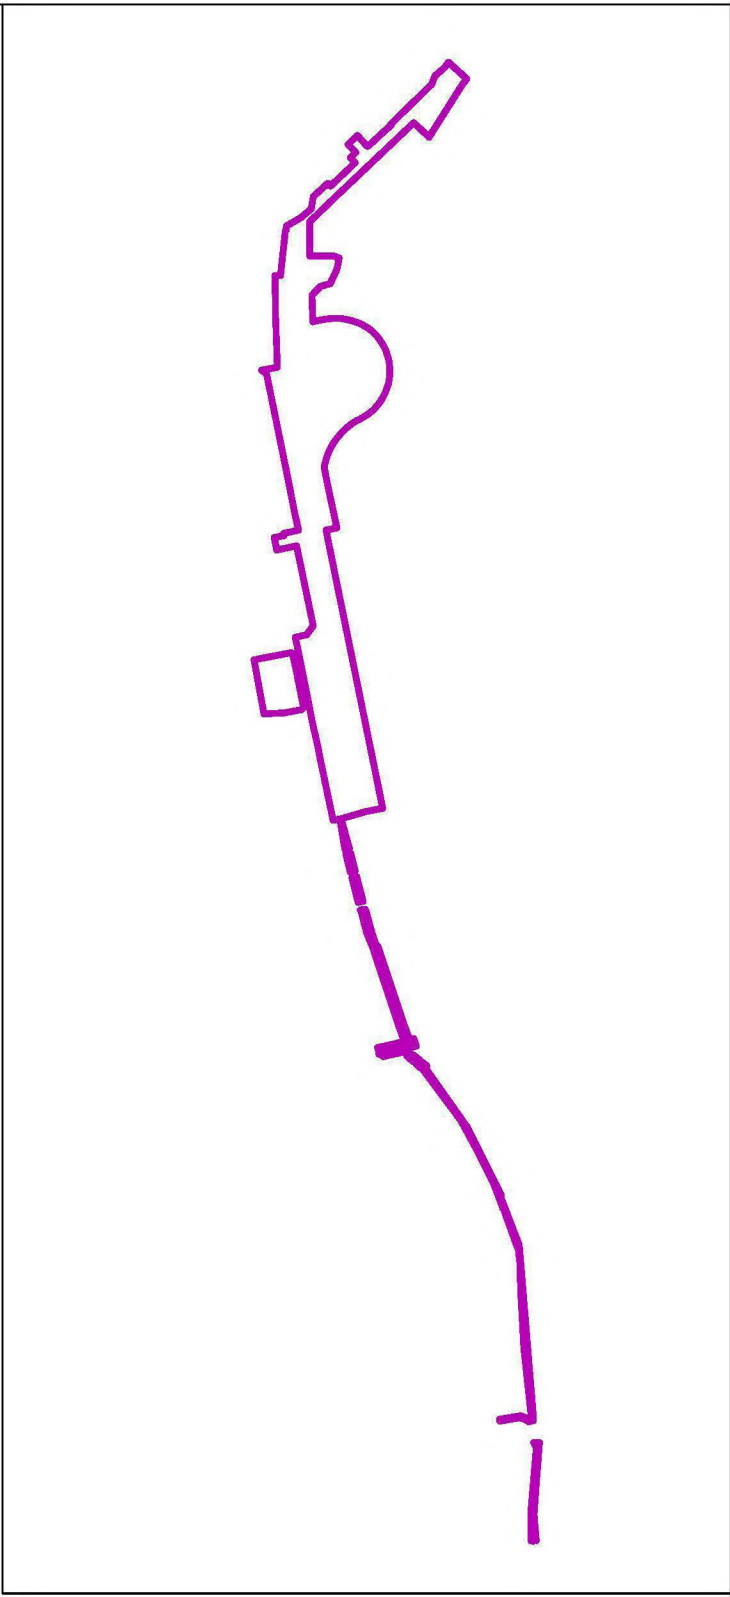

						0137200001226004974/11-2026-ППТ			
						Документация по планировке территории линейного объекта: «Реконструкция магистральной улицы общегородского значения Тульское шоссе»			
Изм.	Кол.уч.	Лист	Модок.	Подпись	Дата	Основная часть проекта межевания территории	Стадия	Лист	Листов
Ген.директор	Грицай О.С.						ППТ	3	4
Вед.инженер	Грицай А.В.					Чертеж межевания (этап 2) Масштаб 1:1000	ООО «Капугаземпредприятие»		

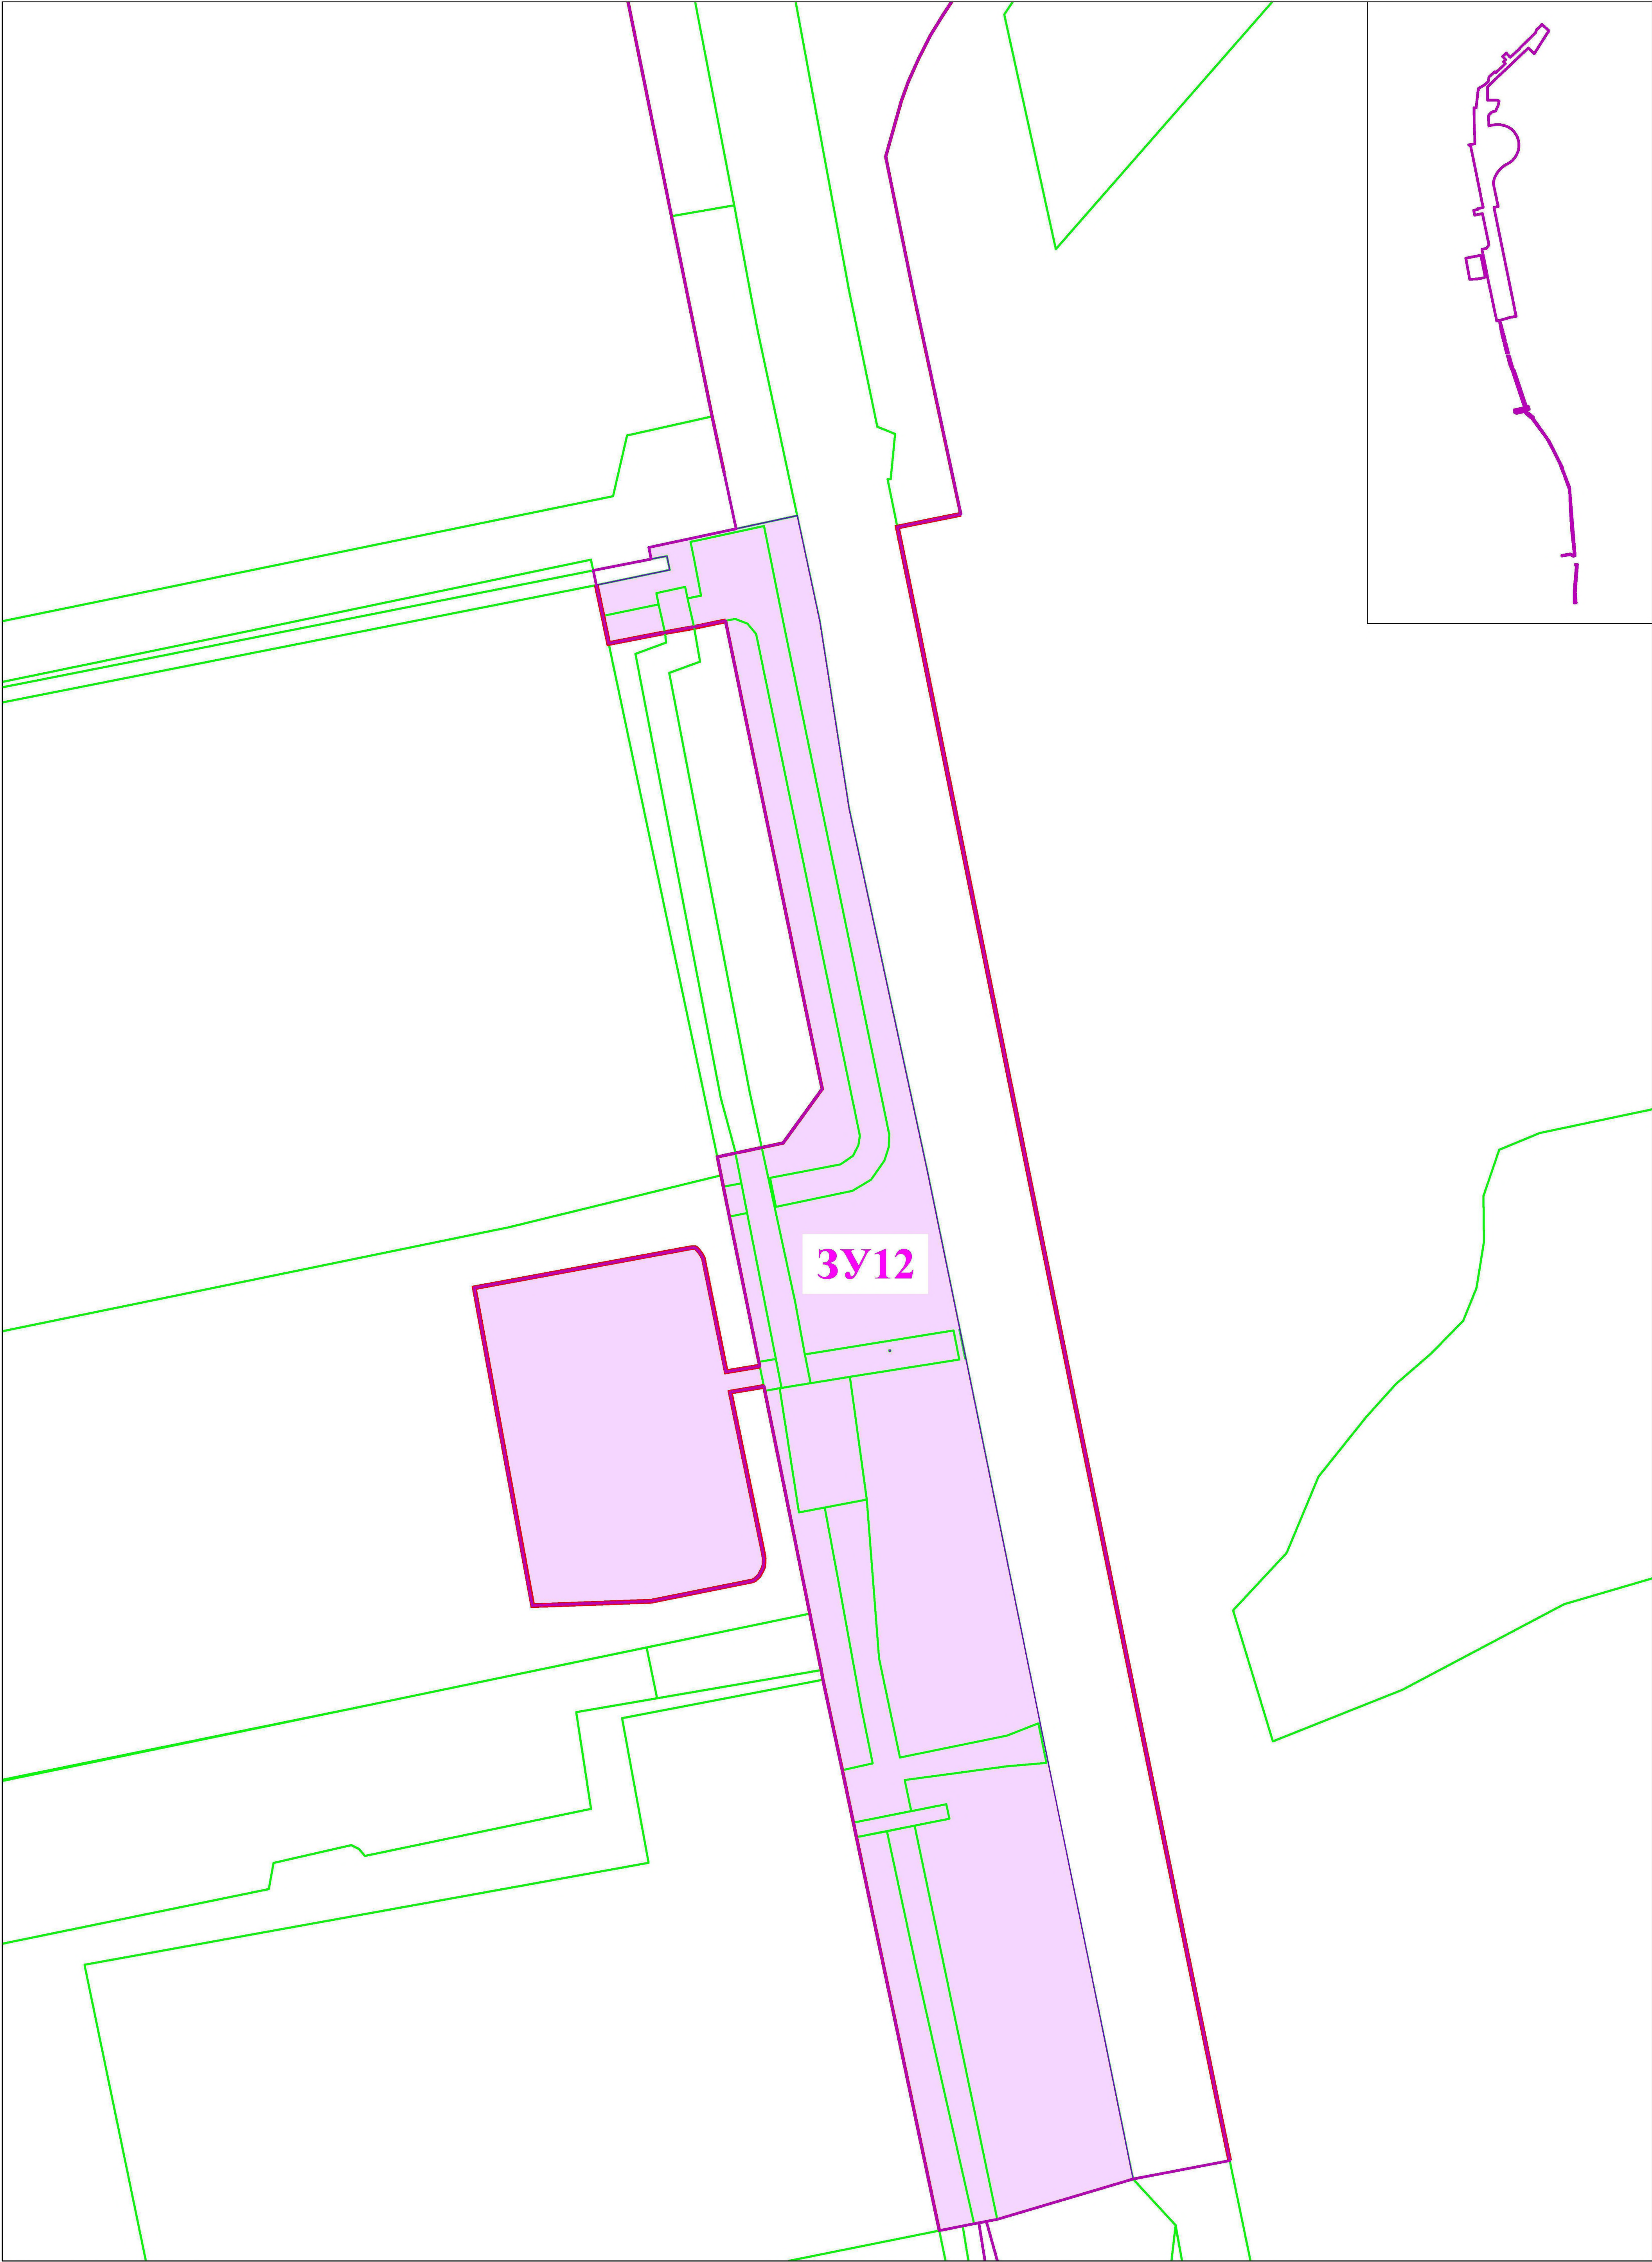

Условные обозначения:

- граница территории проекта межевания
- граница земельных участков по сведениям ЕГРН
- границы образуемых земельных участков, в том числе которые после образования будут относиться к территории общего пользования
- условные номера образуемых земельных участков
- красные линии, утвержденные в составе проекта планировки территории


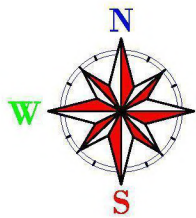


Схема листов

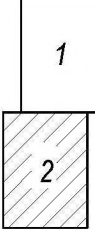

						0137200001226004974/11-2026-ППТ			
						Документация по планировке территории линейного объекта: «Реконструкция магистральной улицы общегородского значения Тульское шоссе»			
Изм.	Кол.уч.	Лист	Модок.	Подпись	Дата	Основная часть проекта межевания территории	Стадия	Лист	Листов
Ген.директор		Грицай О.С.					ППТ	4	4
Вед.инженер		Грицай А.В.				Чертеж межевания (этап 2) Масштаб 1:1000	ООО «Калугаземпредприятие»		

Раздел 2
«Проект межевания территории. Текстовая часть»

						0137200001226004974/11-2026-ППТ	Лист
							10
Изм.	Кол.уч.	Лист	№док.	Подпись	Дата		

ПОЯСНИТЕЛЬНАЯ ЗАПИСКА

1. ИСХОДНО-РАЗРЕШИТЕЛЬНЫЕ ДОКУМЕНТЫ

1.1 ОСНОВАНИЕ ДЛЯ РАЗРАБОТКИ ПРОЕКТА.

Документация по планировке территории линейного объекта «Реконструкция магистральной улицы общегородского значения Тульское шоссе» разработана на основании распоряжения заместителя главы городского округа города Калуги – начальника управления архитектуры, градостроительства и земельных отношений города Калуги от 30.03.2026 № 1031-06-р «О подготовке проекта планировки территории и проекта межевания территории линейного объекта: «Реконструкция магистральной улицы общегородского значения Тульское шоссе».

1.2. ИСХОДНЫЕ ДАННЫЕ И УСЛОВИЯ.

Разработка документации по планировке территории выполнена в соответствии со следующими исходными данными:

- Генеральным планом городского округа города Калуги, утвержденным решением Городской Думы города Калуги от 26.04.2017 № 64 «Об утверждении Генерального плана городского округа города Калуги» (в действующей редакции);
- Правилами землепользования и застройки городского округа «Город Калуга», утвержденными решением Городской Думы города Калуги от 14.12.2011 № 247 «Об утверждении Правил землепользования и застройки городского округа «Город Калуга» (в действующей редакции);
- сведениями государственного кадастра недвижимости (кадастровые планы территории кадастровых кварталов).

1.3. НОРМАТИВНО-ПРАВОВАЯ ДОКУМЕНТАЦИЯ.

Разработка проекта планировки территории осуществлялась в соответствии с требованиями следующих нормативных документов:

- Градостроительного кодекса РФ от 29.12.2004 № 190-ФЗ;
- Земельного кодекса РФ от 25.10.2001 № 136-ФЗ;
- Федерального закона от 13.07.2015 № 218-ФЗ «О государственной регистрации недвижимости»;

						0137200001226004974/11-2026-ППТ	Лист
							11
Изм.	Кол.уч.	Лист	№ док.	Подпись	Дата		

- Закона Калужской области от 04.10.2004 № 344-ОЗ «О градостроительной деятельности в Калужской области»;
- СП 42.13330.2026. «Градостроительство. Планировка и застройка городских и сельских поселений». Актуализированная редакция СНиП 2.07.01-89*;
- СП 396.1325800.2018. «Свод правил. Улицы и дороги населенных пунктов»;
- СП 34.13330.2021. «Автомобильные дороги». СНиП 2.05.02-85*.

2. СВЕДЕНИЯ ОБ ОБРАЗУЕМЫХ ЗЕМЕЛЬНЫХ УЧАСТКАХ

Подготовка проекта межевания территории осуществляется для определения местоположения границ образуемых земельных участков.

Проектом межевания территории предусмотрено образование земельных участков из земель, государственная собственность на которые не разграничена, а также путем раздела земельного участка с сохранением исходного земельного участка в измененных границах. На этапе 2 предусмотрено объединение образованных земельных участков и участков, границы которых ранее установлены.

Вид разрешенного использования образуемых земельных участков указан в соответствии с классификатором, утвержденным приказом Федеральной службы государственной регистрации, кадастра и картографии от 10.11.2020 № П/0412 «Об утверждении классификатора видов разрешенного использования земельных участков», и Правилами землепользования и застройки городского округа «Город Калуга», утвержденными решением Городской Думы города Калуги от 14.12.2011 № 247.

Сведения о площади и виде разрешенного использования образуемых земельных участков представлены в таблице 1.

Таблица 1

Сведения о площади и виде разрешенного использования образуемых земельных участков

Условный номер образуемого земельного участка	Кадастровый номер исходного земельного участка	Площадь образуемого земельного участка, кв.м	Вид разрешенного использования	Способ образования земельного участка
ЭТАП I				
ЗУ1	-	20555	Земельные участки (территории) общего пользования	Образование земельного участка из земель, государственная собственность на которые не разграничена

Изм.	Кол.уч.	Лист	№ док.	Подпись	Дата

0137200001226004974/11-2026-ППТ

Лист

12

ЗУ2	-	1168	Земельные участки (территории) общего пользования	Образование земельного участка из земель, государственная собственность на которые не разграничена
ЗУ3	-	300	Земельные участки (территории) общего пользования	Образование земельного участка из земель, государственная собственность на которые не разграничена
ЗУ4	-	64	Земельные участки (территории) общего пользования	Образование земельного участка из земель, государственная собственность на которые не разграничена
ЗУ5	40:00:000000:419	790	Земельные участки (территории) общего пользования	Раздел земельного участка с кадастровым номером 40:00:000000:419 с сохранением исходного земельного участка в измененных границах
ЗУ6	40:00:000000:419	138	Земельные участки (территории) общего пользования	Раздел земельного участка с кадастровым номером 40:00:000000:419 с сохранением исходного земельного участка в измененных границах
ЗУ7	-	2359	Земельные участки (территории) общего пользования	Образование земельного участка из земель, государственная собственность на которые не разграничена
ЗУ8	-	3058	Земельные участки (территории) общего пользования	Образование земельного участка из земель, государственная собственность на которые не разграничена
ЗУ9	-	15805	Земельные участки (территории) общего пользования	Образование земельного участка из земель, государственная собственность на которые не разграничена
ЗУ10*	-	13550	Земельные участки (территории) общего пользования	Образование земельного участка из земель, государственная собственность на которые не разграничена

ЗУ11*	-	29637	Земельные участки (территории) общего пользования	Образование земельного участка из земель, государственная собственность на которые не разграничена
ЭТАП II				
ЗУ12	40:26:000385:147 40:26:000385:660 40:26:000385:2739 40:26:000385:37 40:26:000385:42 40:26:000385:144 40:26:000385:145 40:26:000385:146 **	41509	Земельные участки (территории) общего пользования	Образование земельного участка путем объединения земельных участков ЗУ1, ЗУ2, ЗУ3, ЗУ4, ЗУ5, ЗУ6, образованных по этапу I, и земельных участков с кадастровыми номерами 40:26:000385:147, 40:26:000385:660, 40:26:000385:2739, 40:26:000385:37, 40:26:000385:42, 40:26:000385:144, 40:26:000385:145, 40:26:000385:146

*образование земельных участков при условии изменения границ городских лесов, территории природы, буферной охранной зоны памятника природы и зоны охраняемого природного ландшафта, земельных участков с кадастровыми номерами 40:26:000381:81, 40:26:000000:3723

**кадастровые номера образованных земельных участков с условными номерами ЗУ1, ЗУ2, ЗУ3, ЗУ4, ЗУ5, ЗУ6 по этапу I

Перечень и сведения о площади образуемых земельных участков, которые будут отнесены к территориям общего пользования представлены в таблице 2.

Таблица 2

**Сведения о площади образуемых земельных участков,
которые будут отнесены к территориям общего пользования**

Условный номер образуемого земельного участка	Площадь образуемого земельного участка, кв.м	Вид разрешенного использования
ЗУ7	2359	Земельные участки (территории) общего пользования (12.0)

ЗУ8	3058	Земельные участки (территории) общего пользования (12.0)
ЗУ9	15805	Земельные участки (территории) общего пользования (12.0)
ЗУ10	13550	Земельные участки (территории) общего пользования (12.0)
ЗУ11	29637	Земельные участки (территории) общего пользования (12.0)
ЗУ12	41509	Земельные участки (территории) общего пользования (12.0)

**Сведения о земельном участке, подлежащем к изъятию
для реконструкции автомобильной дороги местного значения**

Кадастровый номер земельного участка	Вид права	Площадь земельного участка, кв.м	Местоположение земельного участка	Вид разрешенного использования
40:26:000385:2739	Частная собственность	9025	Калужская область, г. Калуга, проезд 1-й Академический, д.5 к.1д	Стоянка транспортных средств

Изм.	Кол.уч.	Лист	№ док.	Подпись	Дата

0137200001226004974/11-2026-ППТ

Лист

3. Каталог координат поворотных точек границ образуемых земельных участков

Участок ЗУ1

Площадь - 20555 кв.м

№ точек	X	Y
1	427911.77	1298425.05
2	427875.93	1298432.72
3	427812.75	1298442.59
4	427689.63	1298469.19
5	427636.64	1298480.06
6	427636.61	1298479.91
7	427626.82	1298481.87
8	427626.85	1298482.07
9	427499.92	1298507.87
10	427349.48	1298538.63
11	427335.85	1298492.72
12	427468.92	1298464.77
13	427471.24	1298476.54
14	427476.16	1298475.47
15	427473.82	1298463.64
16	427484.36	1298461.42
17	427489.01	1298496.04
18	427490.16	1298509.37
19	427503.52	1298506.64
20	427499.38	1298496.04
21	427491.94	1298459.81
22	427525.44	1298452.76
23	427579.17	1298448.61
24	427620.65	1298442.9
25	427626.49	1298479.9
26	427636.3	1298477.93
27	427628.25	1298427.66
28	427645.94	1298424.37
29	427698.16	1298413.07
30	427699.69	1298420.3
31	427717.97	1298433.53
32	427876.21	1298400.82
33	427876.84	1298404.08
34	427875.28	1298408.2
35	427871.78	1298411.19
36	427702.09	1298446.27
37	427698.94	1298445.77
38	427695.36	1298443.94
39	427692.47	1298439.65
40	427687.94	1298415.91
41	427678.08	1298417.85
42	427683.52	1298443.75
43	427687.3	1298450.03

Изм.	Кол.уч.	Лист	№ док.	Подпись	Дата

0137200001226004974/11-2026-ППТ

Лист

16

44	427693.78	1298454.55
45	427698.28	1298456.02
46	427702.43	1298456.24
47	427873.47	1298420.81
48	427908.26	1298413.85
49	427902.88	1298389.01
50	427899.86	1298389.65
51	427894.95	1298390.62
52	427884.73	1298392.55
53	427883.79	1298387.97
54	427887.69	1298387.19
55	427885.58	1298377.42
56	427881.77	1298378.18
57	427877.88	1298359.33
58	427888.29	1298357.13
59	427893.45	1298381.97
60	427898.12	1298381
61	427897.1	1298375.65
62	427897.1	1298375.65
63	427901.02	1298374.88
64	427907.35	1298404.42
65	427909.32	1298413.61

Участок 3У2**Площадь - 1168 кв.м**

№ точек	X	Y
1	427615.91	1298414.1
2	427616.79	1298419.14
3	427574.8	1298425.64
4	427576.46	1298434.37
5	427551.38	1298439.04
6	427508.69	1298446.79
7	427489.95	1298450.58
8	427487.69	1298440.33
9	427489.99	1298439.84
10	427521.51	1298433.2
11	427540.61	1298429.33

Участок 3У3**Площадь - 300 кв.м**

№ точек	X	Y
1	427674.78	1298402.14
2	427676.04	1298408.15
3	427626.68	1298417.85
4	427625.73	1298412.09

Изм.	Кол.уч.	Лист	№док.	Подпись	Дата

0137200001226004974/11-2026-ППТ

Лист

17

Участок 3У4**Площадь - 64 кв.м**

№ точек	X	Y
1	427694.98	1298398.07
2	427696.27	1298404.17
3	427686.07	1298406.17
4	427684.91	1298400.09

Участок 3У5**Площадь - 790 кв.м**

№ точек	X	Y
1	427696.27	1298404.17
2	427698.16	1298413.07
3	427645.94	1298424.37
4	427628.25	1298427.66
5	427618.49	1298429.58
6	427616.9	1298419.77
7	427626.68	1298417.85
8	427676.04	1298408.15
9	427686.07	1298406.17

Участок 3У6**Площадь - 138 кв.м**

№ точек	X	Y
1	427885.58	1298377.42
2	427887.72	1298387.18
3	427883.79	1298387.97
4	427874.14	1298390.16
5	427872.23	1298380.34
6	427881.77	1298378.18

Участок 3У7**Площадь - 2359 кв.м**

№ точек	X	Y
1	428502.2	1298378.39
2	428503.42	1298380.11
3	428483.51	1298377.2
4	428255.58	1298369.2
5	428230.91	1298362.69
6	428335.89	1298358.75
7	428412.77	1298357.86
8	428412.85	1298368.53
9	428456.46	1298373.26

Изм.	Кол.уч.	Лист	№ док.	Подпись	Дата

0137200001226004974/11-2026-ППТ

Лист

18

Участок 3У8

Площадь - 3058 кв.м

№ точек	X	Y
1	428451.98	1298453.42
2	428451.98	1298472.91
3	428447.65	1298484.82
4	428425.14	1298480.5
5	428396.64	1298467.23
6	428391.73	1298448.37
7	428373.59	1298430.85
8	428451.79	1298426.53

Участок 3У9

Площадь - 15805 кв.м

№ точек	X	Y
1	428519.98	1298426.55
2	428545.47	1298429.77
3	428569.98	1298433.89
4	428595.85	1298462.96
5	428590.52	1298467.57
6	428636.73	1298516.41
7	428646.62	1298506.95
8	428656.99	1298517.78
9	428672.87	1298502.59
10	428690.27	1298521.28
11	428675.58	1298534.94
12	428668.81	1298541.25
13	428675.43	1298548.54
14	428655.35	1298566.74
15	428659.44	1298571.08
16	428678	1298551.37
17	428711.62	1298588.36
18	428712.65	1298587.32
19	428793.07	1298669.07
20	428808.66	1298674.6
21	428826	1298694.27
22	428835.85	1298702.23
23	428802.95	1298738.3
24	428793.03	1298729.78
25	428687.64	1298663.42
26	428716.03	1298632.97
27	428564.08	1298472.79
1	428691.56	1298588.95
2	428688.58	1298591.79
3	428684.3	1298587.26
4	428687.12	1298584.38

Изм.	Кол.уч.	Лист	№ док.	Подпись	Дата

0137200001226004974/11-2026-ПТТ

Лист

19

1	428704.86	1298602.88
2	428702.88	1298604.87
3	428700.94	1298602.84
4	428703.05	1298600.78

Участок ЗУ10

Площадь - 13550 кв.м

№ точек	X	Y
1	427912.24	1298480.37
2	427907.91	1298458.93
3	427924.1	1298455.62
4	427924.16	1298456.68
5	427939.38	1298458.16
6	427941.83	1298452.15
7	427987.93	1298442.57
8	428109.97	1298420.03
9	428184.05	1298409.82
10	428243.81	1298403.82
11	428268.26	1298403.78
12	428276.85	1298403.75
13	428306.39	1298403.71
14	428358.79	1298405.81
15	428375.45	1298406.88
16	428403.31	1298408.68
17	428419.18	1298409.16
18	428436.72	1298410.45
19	428476.03	1298411.52
20	428532.88	1298414.39
21	428545.48	1298429.75
22	428519.99	1298426.54
23	428451.79	1298426.52
24	428373.62	1298430.86
25	428337.15	1298432.16
26	428320.73	1298432.75
27	428300.8	1298431.42
28	428254.74	1298428.56
29	428224.75	1298426.37
30	428033.14	1298454.99

Изм.	Кол.уч.	Лист	№ док.	Подпись	Дата

0137200001226004974/11-2026-ПТТ

Лист

20

Участок ЗУ11

Площадь - 29637 кв.м

№ точек	X	Y
1	428033.14	1298454.99
2	428224.75	1298426.37
3	428254.74	1298428.56
4	428300.8	1298431.42
5	428320.73	1298432.75
6	428321.97	1298437.23
7	428323.99	1298445.56
8	428325.48	1298452.94
9	428326.94	1298461.98
10	428327.65	1298468.74
11	428327.88	1298475.61
12	428327.74	1298481.78
13	428327.23	1298489.74
14	428326.05	1298497.49
15	428324.39	1298505.74
16	428322.19	1298513.1
17	428320.51	1298518.54
18	428318.27	1298524.11
19	428315.73	1298529.56
20	428313.38	1298534.13
21	428310.94	1298538.5
22	428308.18	1298542.81
23	428304.31	1298548.05
24	428299.27	1298553.47
25	428294.84	1298557.81
26	428289.33	1298562.61
27	428284.8	1298565.81
28	428278.68	1298569.96
29	428271.38	1298574.01
30	428263.84	1298577.4
31	428253.91	1298580.99
32	428246.07	1298583.06
33	428237.33	1298584.54
34	428229.56	1298585.34
35	428224.06	1298585.52
36	428214.57	1298585.22
37	428208.51	1298584.65
38	428200.93	1298583.21
39	428195.68	1298581.92
40	428192.02	1298580.87
41	428186.92	1298579.18
42	428180.47	1298576.52
43	428175.14	1298573.93
44	428170.23	1298571.29
45	428164.87	1298568.01
46	428161.17	1298565.52

Изм.	Кол.уч.	Лист	№ док.	Подпись	Дата

0137200001226004974/11-2026-ПТТ

Лист

21

47	428157.16	1298562.47
48	428153.2	1298559.14
49	428148.98	1298555.14
50	428145.21	1298551.33
51	428141.09	1298546.7
52	428137.68	1298542.16
53	428134.01	1298536.96
54	428130.48	1298530.95
55	428127.56	1298525.32
56	428124.52	1298519.31
57	428122.13	1298515.17
58	428119.48	1298511.36
59	428116.42	1298507.16
60	428113.65	1298503.5
61	428109.37	1298498.26
62	428105.87	1298494.35
63	428102.22	1298490.78
64	428097.76	1298486.7
65	428093.35	1298482.89
66	428087.14	1298478.34
67	428081	1298474.32
68	428073.95	1298470
69	428066.37	1298466.17
70	428058.62	1298462.69
71	428052.01	1298460.29

Участок ЗУ12**Площадь - 41509 кв.м**

№ точек	X	Y
1	427650.74	1298315.75
2	427664.14	1298388.25
3	427664.26	1298389.13
4	427664.3	1298389.67
5	427664.3	1298390.41
6	427664	1298390.92
7	427663.54	1298391.37
8	427662.9	1298391.9
9	427662.16	1298392.45
10	427660.75	1298393.23
11	427622.35	1298400.94
12	427624.26	1298412.39
13	427625.73	1298412.09
14	427674.78	1298402.14
15	427684.91	1298400.09
16	427694.98	1298398.07
17	427696.27	1298404.17
18	427698.16	1298413.07
19	427699.69	1298420.3

Изм.	Кол.уч.	Лист	№ док.	Подпись	Дата

0137200001226004974/11-2026-ППТ

Лист

22

20	427717.97	1298433.53
21	427876.21	1298400.82
22	427874.14	1298390.16
23	427872.19	1298380.09
24	427868.54	1298361.31
25	427877.88	1298359.33
26	427888.29	1298357.13
27	427893.45	1298381.97
28	427898.12	1298381
29	427897.1	1298375.65
30	427897.1	1298375.65
31	427901.02	1298374.88
32	427907.35	1298404.42
33	427909.32	1298413.61
34	427911.77	1298425.05
35	427875.93	1298432.72
36	427812.75	1298442.59
37	427689.63	1298469.19
38	427636.64	1298480.06
39	427626.85	1298482.07
40	427349.48	1298538.63
41	427335.85	1298492.72
42	427334.35	1298484.87
43	427332.04	1298473.13
44	427465.05	1298445.1
45	427469.94	1298444.07
46	427487.69	1298440.33
47	427489.99	1298439.84
48	427521.51	1298433.2
49	427540.61	1298429.33
50	427615.91	1298414.1
51	427617.42	1298413.79
52	427615.48	1298402.31
53	427561.26	1298413.48
54	427559.2	1298413.8
55	427556.77	1298413.69
56	427556.19	1298413.53
57	427555.59	1298413.29
58	427553.38	1298412.08
59	427552.09	1298410.67
60	427551.66	1298409.91
61	427544.78	1298375.59
62	427543.49	1298341.2
63	427543.35	1298335.5
64	427629.6	1298456.23
65	427629.66	1298456.53
66	427629.36	1298456.59
67	427629.3	1298456.29

Изм.	Кол.уч.	Лист	№ док.	Подпись	Дата

0137200001226004974/11-2026-ПТТ

Лист

23

**4. Сведения о границах территории, применительно к которой осуществляется
подготовка проекта межевания**

№ точки	X	Y
1	428033.14	1298454.99
2	428033.13	1298454.99
3	427997.18	1298462.29
4	427912.23	1298480.39
5	427907.91	1298458.95
6	427876.28	1298465.43
7	427608.64	1298519.58
8	427381.03	1298566.07
9	427355.69	1298571.32
10	427349.48	1298538.63
11	427335.85	1298492.72
12	427334.35	1298484.87
13	427332.04	1298473.13
14	427465.05	1298445.1
15	427469.93	1298444.06
16	427487.69	1298440.33
17	427518.26	1298433.76
18	427521.51	1298433.2
19	427540.61	1298429.33
20	427617.42	1298413.79
21	427615.48	1298402.31
22	427561.26	1298413.48
23	427559.2	1298413.8
24	427556.77	1298413.69
25	427556.19	1298413.53
26	427555.59	1298413.29
27	427553.38	1298412.08
28	427552.09	1298410.67
29	427551.66	1298409.91
30	427544.78	1298375.59
31	427543.35	1298335.5
32	427650.75	1298315.86
33	427664.26	1298389.13
34	427664.3	1298390.41
35	427664	1298390.92
36	427663.54	1298391.37
37	427662.95	1298391.87
38	427662.16	1298392.45
39	427660.73	1298393.23
40	427622.35	1298400.94
41	427624.26	1298412.39
42	427674.78	1298402.14
43	427684.91	1298400.09
44	427688.77	1298399.31

Изм.	Кол.уч.	Лист	№ док.	Подпись	Дата

0137200001226004974/11-2026-ППТ

Лист

24

45	427692.34	1298398.59
46	427694.98	1298398.07
47	427699.69	1298420.3
48	427717.97	1298433.53
49	427876.21	1298400.82
50	427868.54	1298361.32
51	427877.88	1298359.34
52	427893.23	1298356.09
53	427897.1	1298375.65
54	427901.02	1298374.88
55	427907.35	1298404.42
56	427945.29	1298396.29
57	428012.99	1298382.56
58	428218.34	1298340.92
59	428225.38	1298331.43
60	428227.18	1298341.99
61	428230.72	1298362.7
62	428335.96	1298358.41
63	428412.77	1298357.85
64	428412.84	1298368.53
65	428456.46	1298373.26
66	428502.2	1298378.39
67	428503.42	1298380.11
68	428511.13	1298380.44
69	428528.3	1298409.4
70	428545.47	1298429.77
71	428569.11	1298433.41
72	428595.85	1298462.96
73	428590.52	1298467.57
74	428636.73	1298516.41
75	428646.62	1298506.95
76	428656.99	1298517.78
77	428672.87	1298502.59
78	428690.27	1298521.28
79	428675.58	1298534.94
80	428668.81	1298541.25
81	428678	1298551.38
82	428701.76	1298577.38
83	428705.79	1298581.8
84	428711.62	1298588.36
85	428712.65	1298587.32
86	428793.07	1298669.07
87	428808.66	1298674.6
88	428826	1298694.28
89	428835.85	1298702.23
90	428802.92	1298738.34
91	428793.07	1298729.83
92	428687.52	1298663.33
93	428716.03	1298632.97

Изм.	Кол.уч.	Лист	№ док.	Подпись	Дата

0137200001226004974/11-2026-ПТТ

Лист

25

94	428564.08	1298472.8
95	428545.4	1298453.23
96	428519.99	1298426.56
97	428451.79	1298426.53
98	428451.98	1298453.42
99	428451.9	1298473.58
100	428447.65	1298484.82
101	428425.14	1298480.5
102	428396.64	1298467.23
103	428391.73	1298448.37
104	428373.61	1298430.87
105	428337.13	1298432.16
106	428320.72	1298432.75
107	428321.97	1298437.24
108	428323.99	1298445.57
109	428325.48	1298452.95
110	428326.95	1298461.99
111	428327.66	1298468.75
112	428327.88	1298475.62
113	428327.74	1298481.79
114	428327.24	1298489.76
115	428326.05	1298497.5
116	428324.4	1298505.76
117	428322.19	1298513.12
118	428320.51	1298518.55
119	428318.28	1298524.12
120	428315.73	1298529.57
121	428313.38	1298534.14
122	428310.94	1298538.51
123	428308.18	1298542.82
124	428304.32	1298548.06
125	428299.27	1298553.48
126	428294.85	1298557.82
127	428289.33	1298562.62
128	428284.8	1298565.83
129	428278.68	1298569.97
130	428271.38	1298574.03
131	428263.84	1298577.42
132	428253.91	1298581.01
133	428246.07	1298583.07
134	428237.33	1298584.55
135	428229.57	1298585.35
136	428224.06	1298585.54
137	428214.57	1298585.23
138	428208.52	1298584.67
139	428200.93	1298583.22
140	428195.68	1298581.93
141	428192.02	1298580.88
142	428186.92	1298579.19

Изм.	Кол.уч.	Лист	№ док.	Подпись	Дата

0137200001226004974/11-2026-ПТТ

Лист

26

143	428180.47	1298576.53
144	428175.15	1298573.94
145	428170.24	1298571.3
146	428164.87	1298568.02
147	428161.17	1298565.53
148	428157.16	1298562.48
149	428153.21	1298559.15
150	428148.98	1298555.15
151	428145.22	1298551.34
152	428141.09	1298546.72
153	428137.68	1298542.17
154	428134.01	1298536.98
155	428130.49	1298530.96
156	428127.56	1298525.33
157	428124.52	1298519.32
158	428122.13	1298515.19
159	428119.48	1298511.37
160	428116.42	1298507.17
161	428113.65	1298503.51
162	428109.38	1298498.28
163	428105.87	1298494.36
164	428102.22	1298490.79
165	428097.76	1298486.71
166	428093.35	1298482.9
167	428087.14	1298478.35
168	428081	1298474.34
169	428073.96	1298470.01
170	428066.37	1298466.18
171	428058.62	1298462.71
172	428052.01	1298460.31
173	427276.67	1298505.32
174	427274.68	1298496.11
175	427334.66	1298486.51
176	427335.14	1298489.03
177	427265.12	1298498.01
178	427267.19	1298507.86
179	427231.41	1298517.01
180	427229.29	1298507.18
181	427218.03	1298510.05
182	427220.15	1298519.86
183	427171.13	1298532.46
184	427169.28	1298522.6
185	426874.34	1298621.74
186	426873.19	1298616.65
187	426880.81	1298614.62

Изм.	Кол.уч.	Лист	№ док.	Подпись	Дата

0137200001226004974/11-2026-ПТТ

Лист

27

188	426882.11	1298619.27
189	426883.71	1298624.97
190	426892.82	1298622.43
191	426878.61	1298561.52
192	426880.84	1298561
193	426889.98	1298600.13
194	426893.17	1298613.78
195	427029.07	1298568.37
196	427079.31	1298551.59
197	427108.92	1298539.48
198	427150.37	1298528.51
199	427153.75	1298526.77
200	427155.62	1298536.64
201	427152.25	1298538.35
202	427111.88	1298549.03
203	427081.6	1298559.42
204	427082.28	1298561.62
205	426928.64	1298613.43
206	426899.63	1298623.21
207	426896.63	1298624.42
208	426899.4	1298632.68
209	426884.3	1298637.74
210	426881.44	1298629.13
211	426879.3	1298620.16
212	426870.41	1298563.44
213	426879.83	1298603.74
214	426878.58	1298604.03
215	426879.03	1298606.44
216	426871.35	1298608.53
217	426863.08	1298572.05
218	426869.43	1298570.89
219	426868.33	1298565
220	426868.12	1298563.97
221	426863.51	1298619.25
222	426864.73	1298624.63
223	426866.86	1298631.73
224	426856.94	1298644.31
225	426853.44	1298631.52
226	426848.41	1298637.77
227	426851.11	1298647.63
228	426851.9	1298650.39
229	426844.41	1298658.65
230	426841.03	1298646.41
231	426836.36	1298651.88
232	426837.99	1298657.75

Изм.	Кол.уч.	Лист	№ док.	Подпись	Дата

0137200001226004974/11-2026-ПТТ

Лист

28

233	426795.23	1298688.02
234	426727.72	1298735.79
235	426725.92	1298737.49
236	426588.27	1298806.46
237	426588.27	1298806.36
238	426588.15	1298804.03
239	426576.05	1298808.65
240	426488.38	1298842
241	426248.54	1298861.99
242	426186.51	1298867.17
243	426146.57	1298870.5
244	426141.31	1298870.04
245	426141.21	1298870.04
246	426138.54	1298860.84
247	426139.81	1298860.84
248	426146.47	1298844.14
249	426139.94	1298803.87
250	426143.89	1298803.22
251	426150.6	1298844.59
252	426142.77	1298864.21
253	426156.73	1298865.27
254	426285.37	1298851.07
255	426401.89	1298845.13
256	426453.29	1298843.81
257	426481.64	1298840.44
258	426489.75	1298836.71
259	426552.98	1298813.57
260	426561.65	1298812.14
261	426561.3	1298810.02
262	426608.96	1298791.9
263	426682.72	1298755.35
264	426736.98	1298726.23
265	426097.43	1298870.92
266	426097.02	1298882.27
267	426024.22	1298876.64
268	425954.38	1298871.23
269	425903.23	1298875.97
270	425904.52	1298869.78
271	425901.47	1298869.28
272	425902.15	1298866.04
273	425958.06	1298865.17
274	426086.88	1298875.87

Изм.	Кол.уч.	Лист	№ док.	Подпись	Дата

0137200001226004974/11-2026-ПТТ

Лист

29