


Условные обозначения:

- 40:000317

207
- граница территории проекта межевания
 - граница территориальной зоны
 - граница и номер кадастрового квартала
 - границы и номера земельных участков по сведениям ЕГРН
 - границы объектов недвижимости по сведениям ЕГРН
 - границы зон с особыми условиями использования территории (охранные зоны инженерных коммуникаций) по сведениям ЕГРН
 - границы территорий и зон охраны объектов культурного наследия

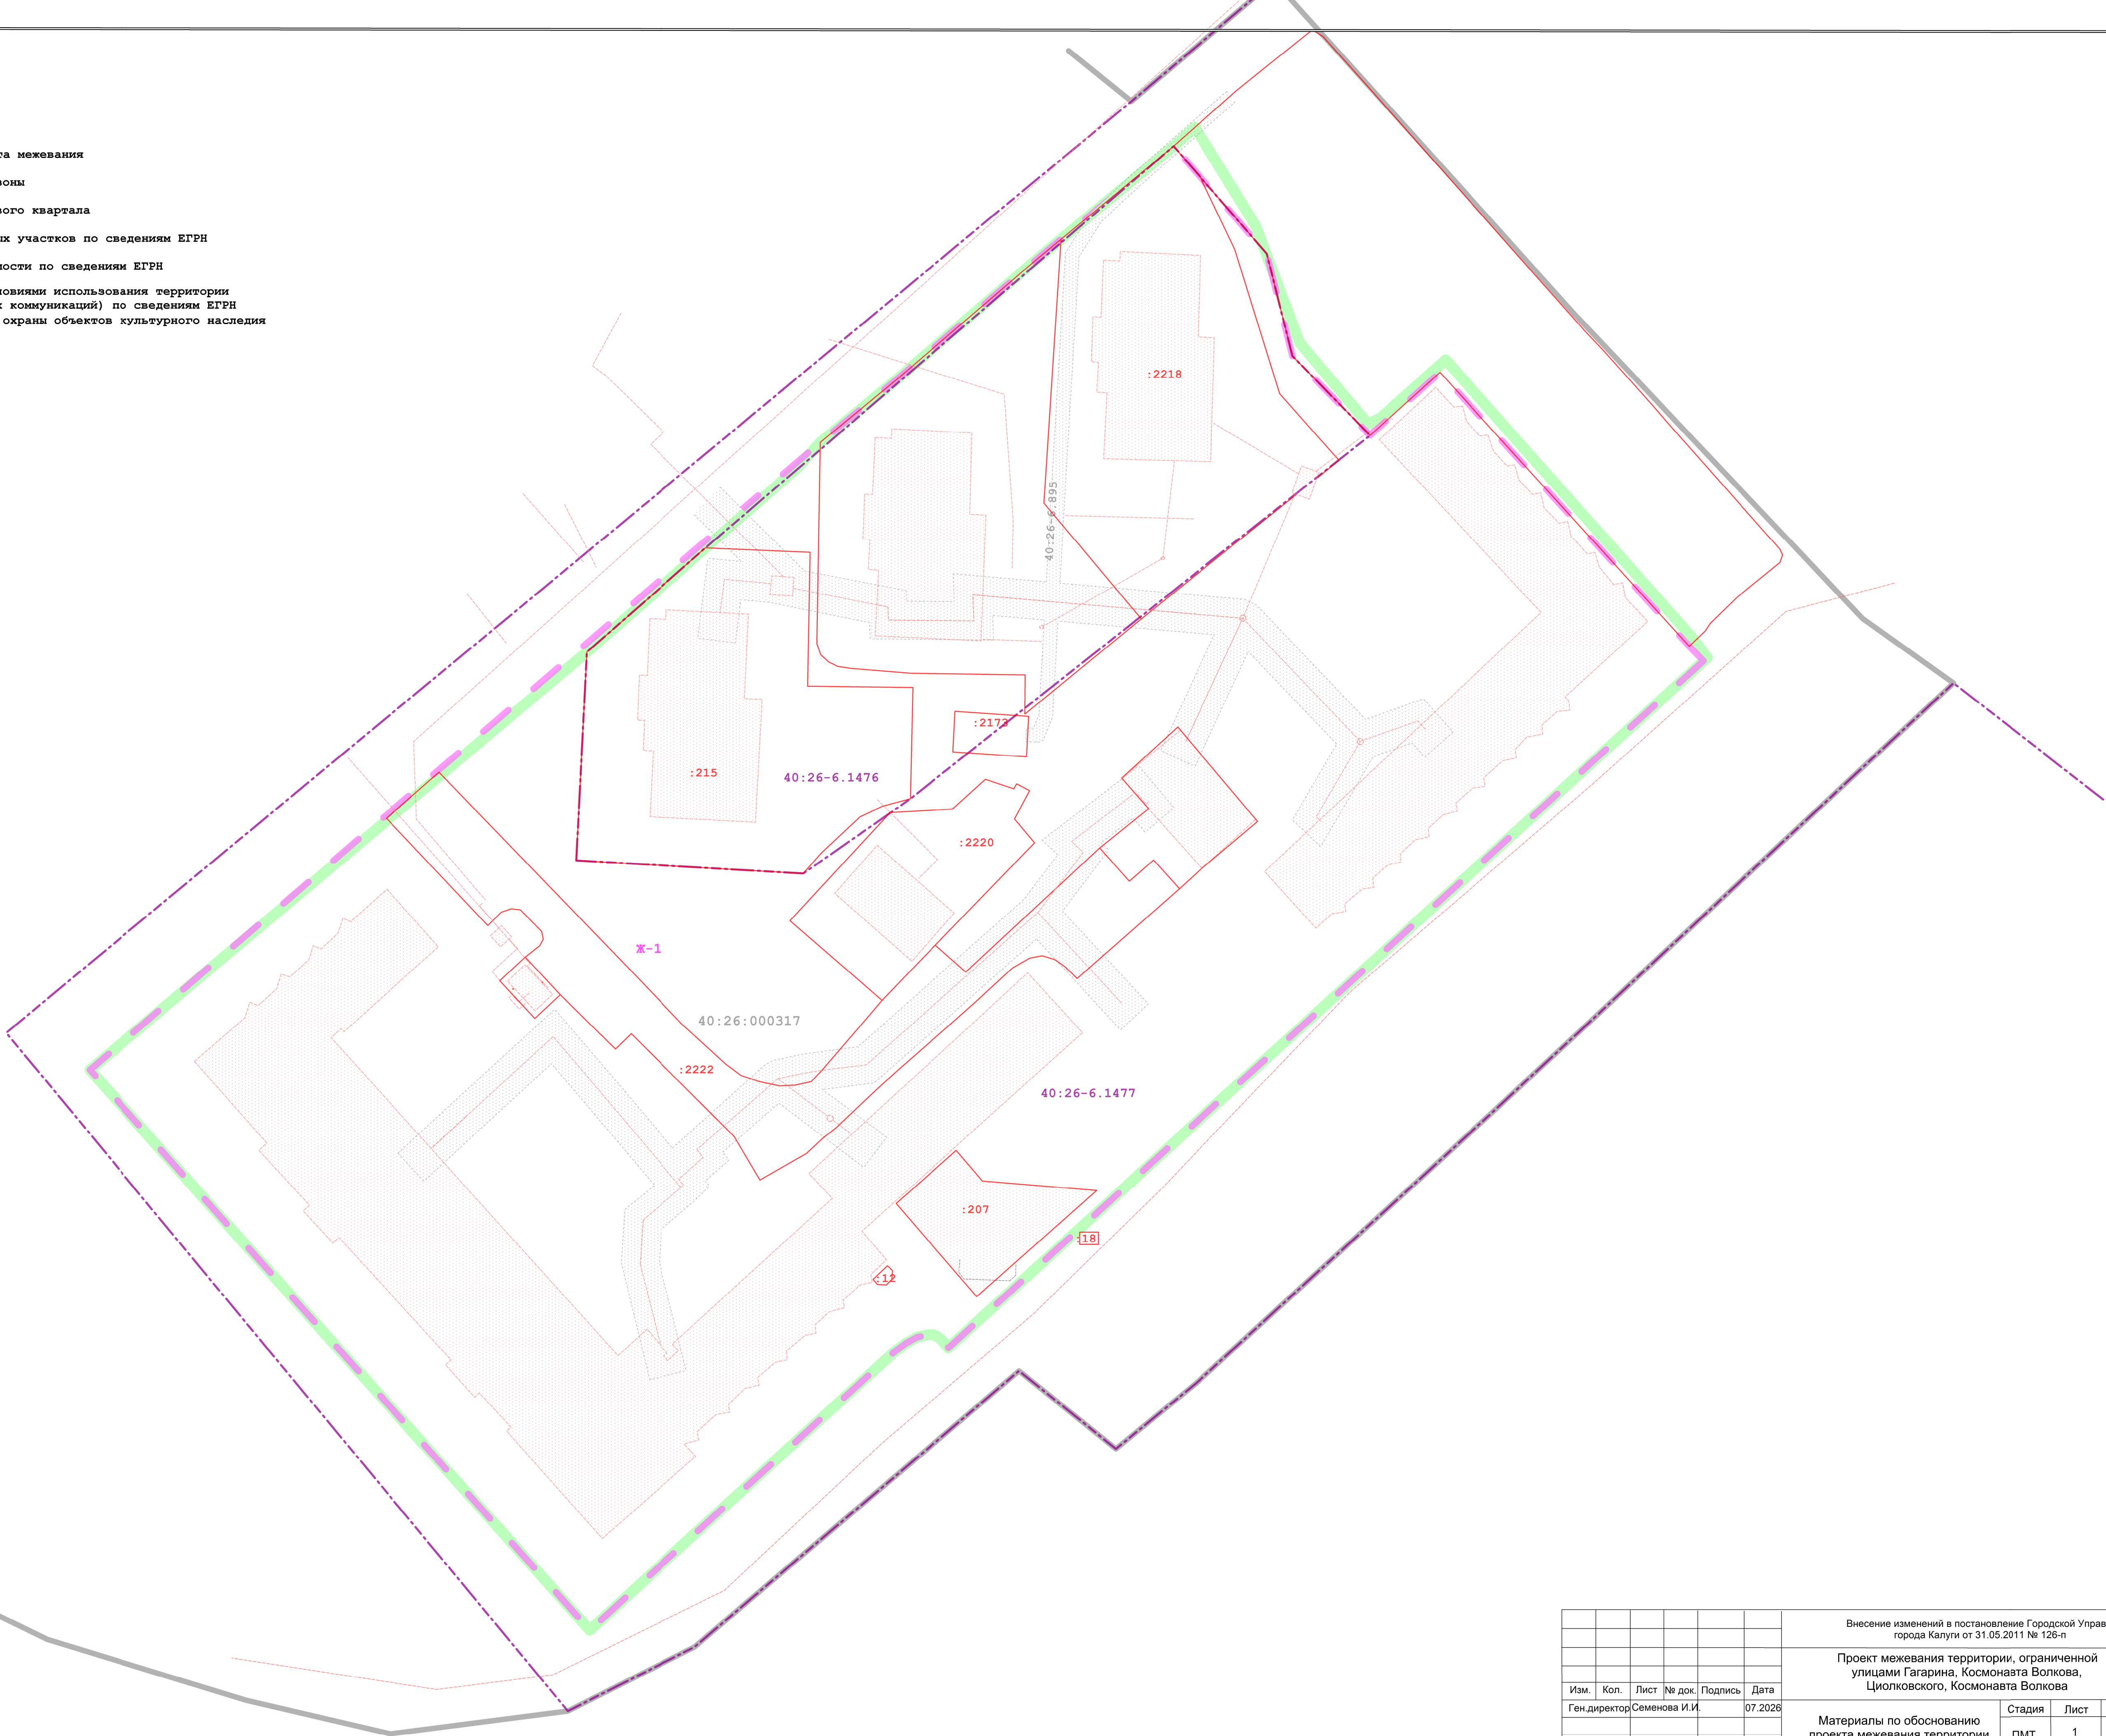


							Внесение изменений в постановление Городской Управы города Калуги от 31.05.2011 № 126-п					
							Проект межевания территории, ограниченной улицами Гагарина, Космонавта Волкова, Циолковского, Космонавта Волкова					
Изм.	Кол.	Лист	№ док.	Подпись	Дата		Материалы по обоснованию проекта межевания территории					
Ген.директор	Семенова И.И.				07.2026							
							Границы земельных участков и объектов капитального строительства по сведениям ЕГРН. Масштаб 1:500.					
							ООО "ВИЗИР"					

Условные обозначения:

-
- граница территории проекта межевания
-
-
- граница территориальной зоны
-
- :000317
- граница и номер кадастрового квартала
-
- :207
- границы и номера земельных участков по сведениям ЕГРН
-
-
- границы объектов недвижимости по сведениям ЕГРН
-
-
- границы зон с особыми условиями использования территории (охранные зоны инженерных коммуникаций) по сведениям ЕГРН
-
-
- границы территорий и зон охраны объектов культурного наследия

Существующие объекты капитального строительства (здания и линейные объекты):

-
- объекты и сети электроснабжения
-
-
- объекты и сети газоснабжения
-
-
- сети водоотведения
-
-
- сети водоснабжения
-
-
- кабель связи
-
-
- тепловые сети
-
-
- нежилые здания общественного назначения
-
-
- многоквартирные жилые дома

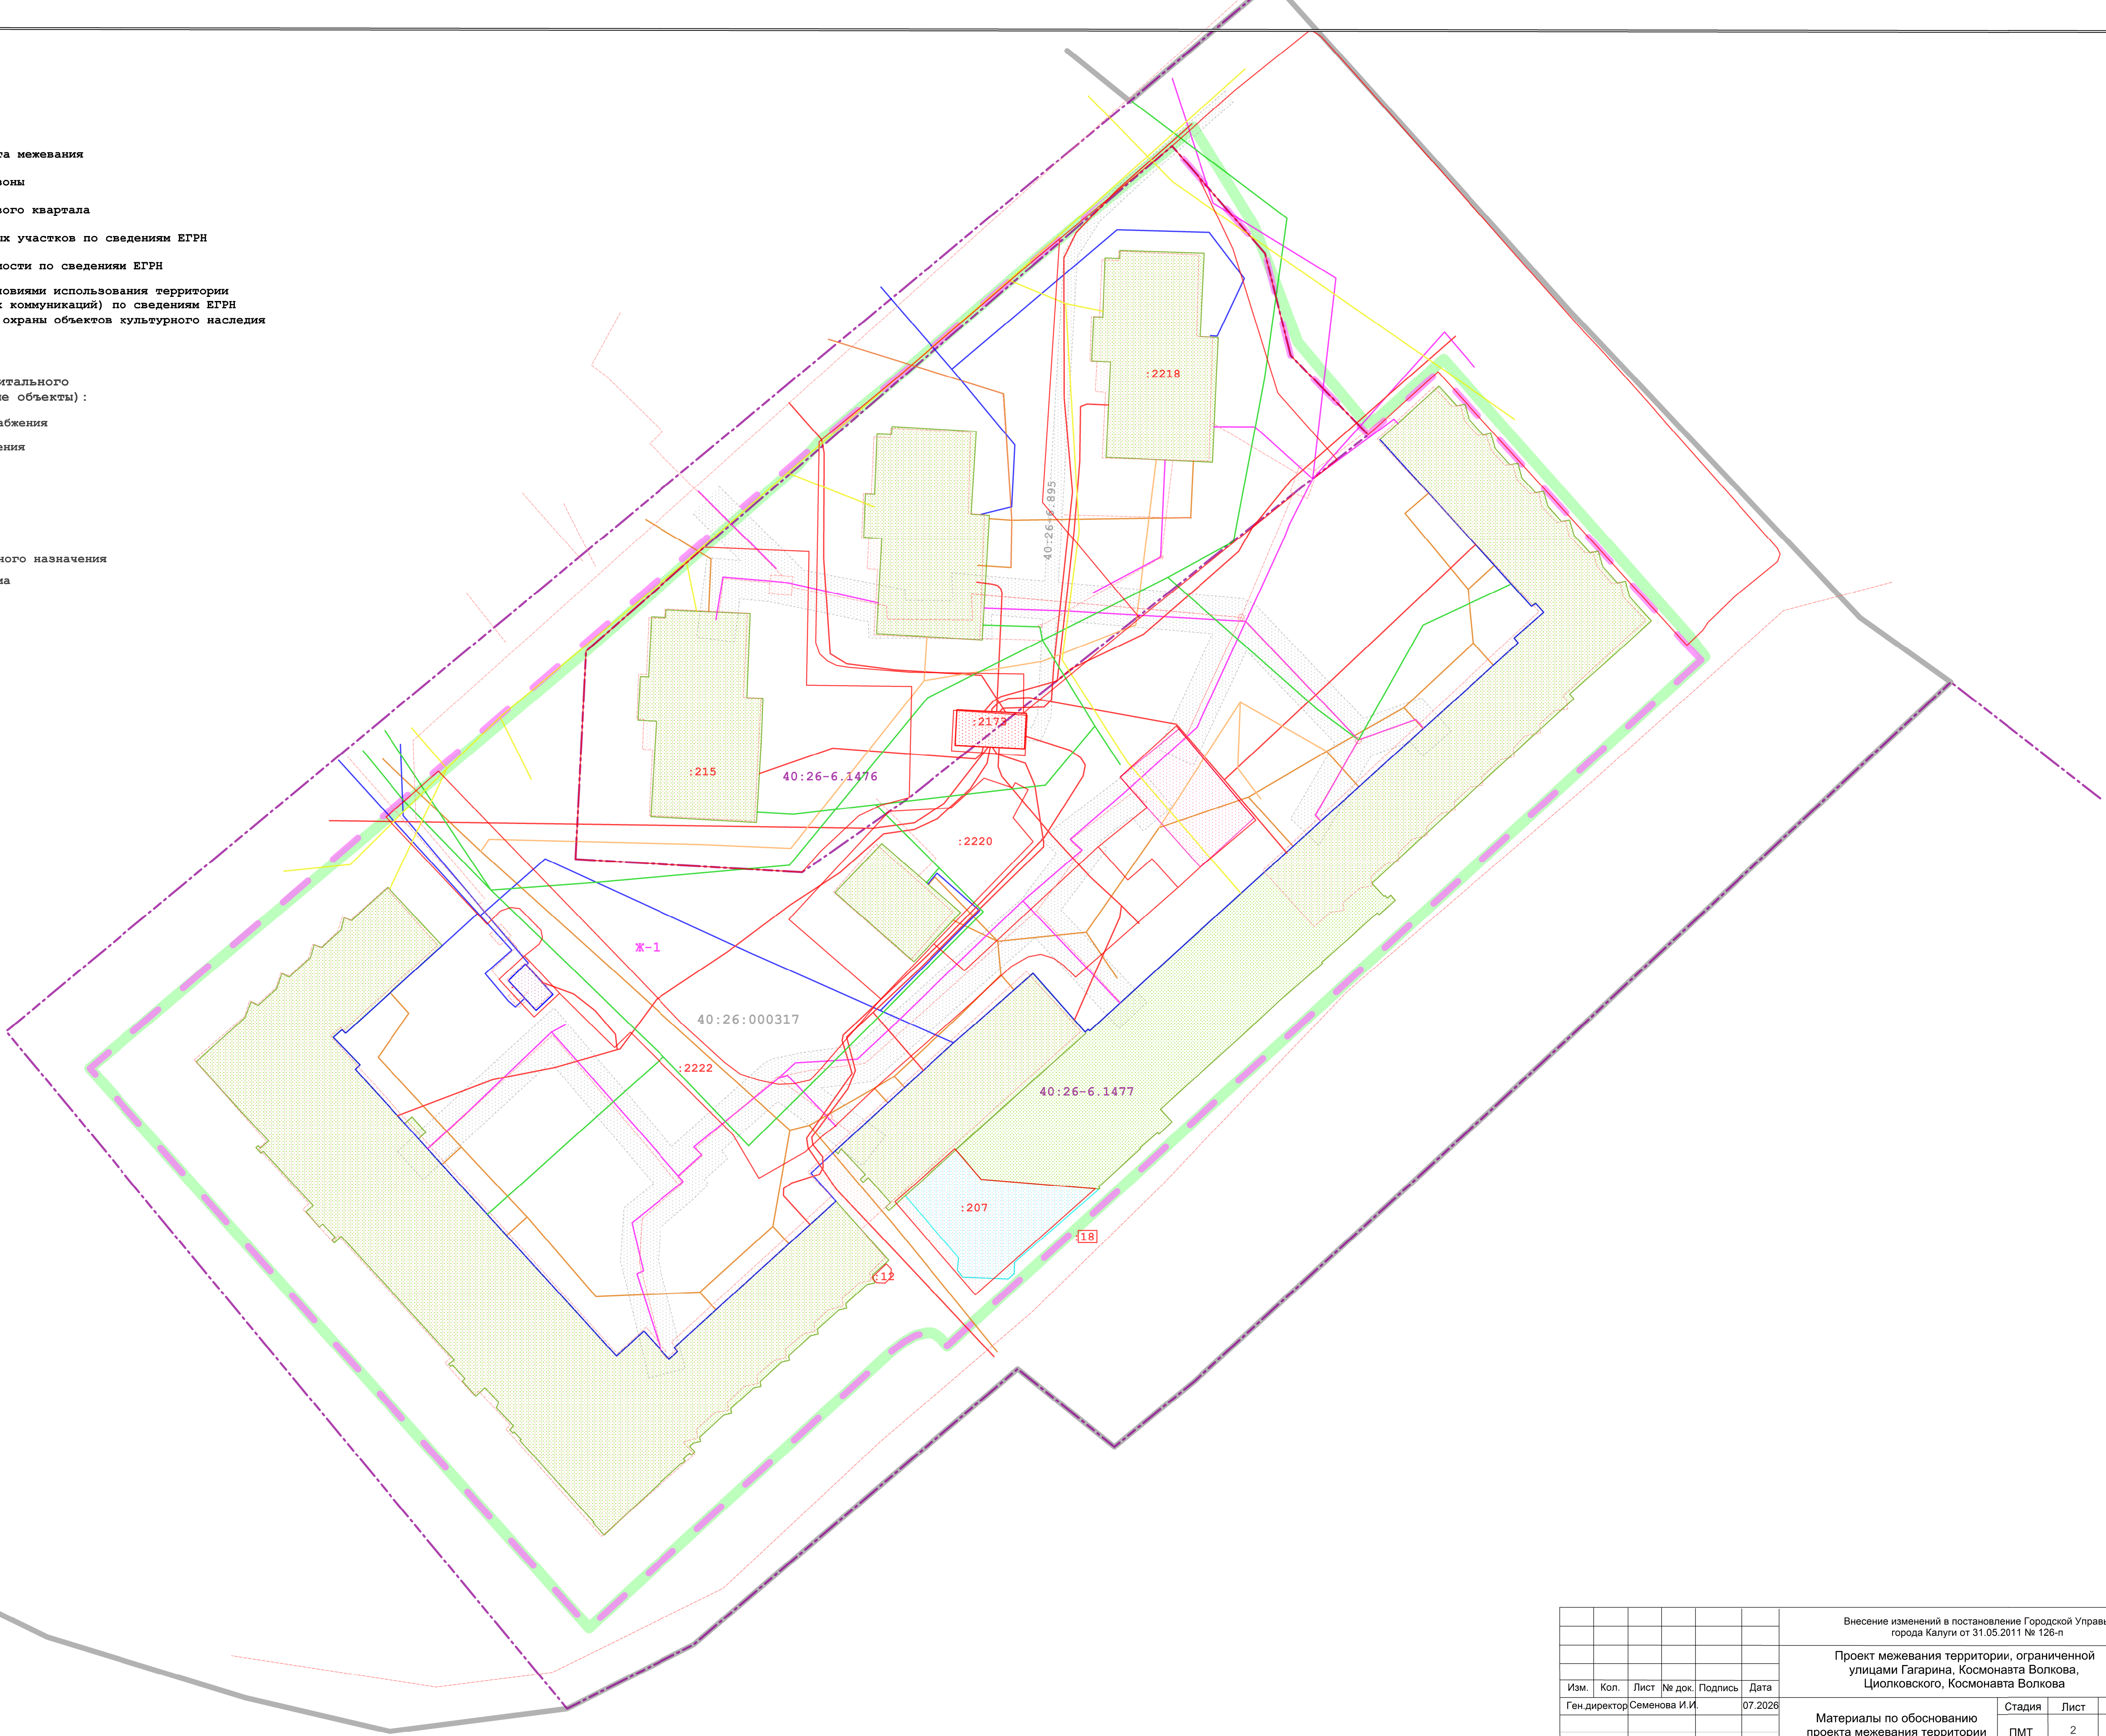

						Внесение изменений в постановление Городской Управы города Калуги от 31.05.2011 № 126-п					
						Проект межевания территории, ограниченной улицами Гагарина, Космонавта Волкова, Циолковского, Космонавта Волкова					
Изм.	Кол.	Лист	№ док.	Подпись	Дата	Материалы по обоснованию проекта межевания территории		Стадия	Лист	Листов	
Ген.директор	Семенова И.И.				07.2026			ПМТ	2	3	
						Существующие объекты капитального строительства (здания и линейные объекты). Масштаб 1:500		ООО "ВИЗИР"			


Условные обозначения:

-
- граница территории проекта межевания
-
-
- граница территориальной зоны
-
- :000317
- граница и номер кадастрового квартала
-
- :207
- границы и номера земельных участков по сведениям ЕГРН
-
-
- границы объектов недвижимости по сведениям ЕГРН
-
-
- границы зон с особыми условиями использования территории (охранные зоны инженерных коммуникаций) по сведениям ЕГРН
-
-
- границы территорий и зон охраны объектов культурного наследия

Границы зон с особыми условиями использования территории:

-
- охранная зона объектов и сетей электроснабжения
-
-
- охранная зона объектов и сетей газоснабжения
-
-
- охранная зона сетей водоотведения
-
-
- охранная зона сетей водоснабжения
-
-
- охранная зона кабеля связи
-
-
- охранная зона сетей теплоснабжения

Территория проекта межевания полностью расположена в границах ЗОУИТ с реестровыми номерами 40:00-6.785, 40:00-6.789, 40:00-6.787, 40:00-6.790, 40:00-6.788 в соответствии с Приказом Росавиации от 12.04.2024 N 377-П "Об установлении приаэродромной территории аэродрома гражданской авиации "Об установлении приаэродромной территории аэродрома гражданской авиации Калуга (Грабцево)" (Зарегистрировано в Минюсте России 20.05.2024 N 78206) .

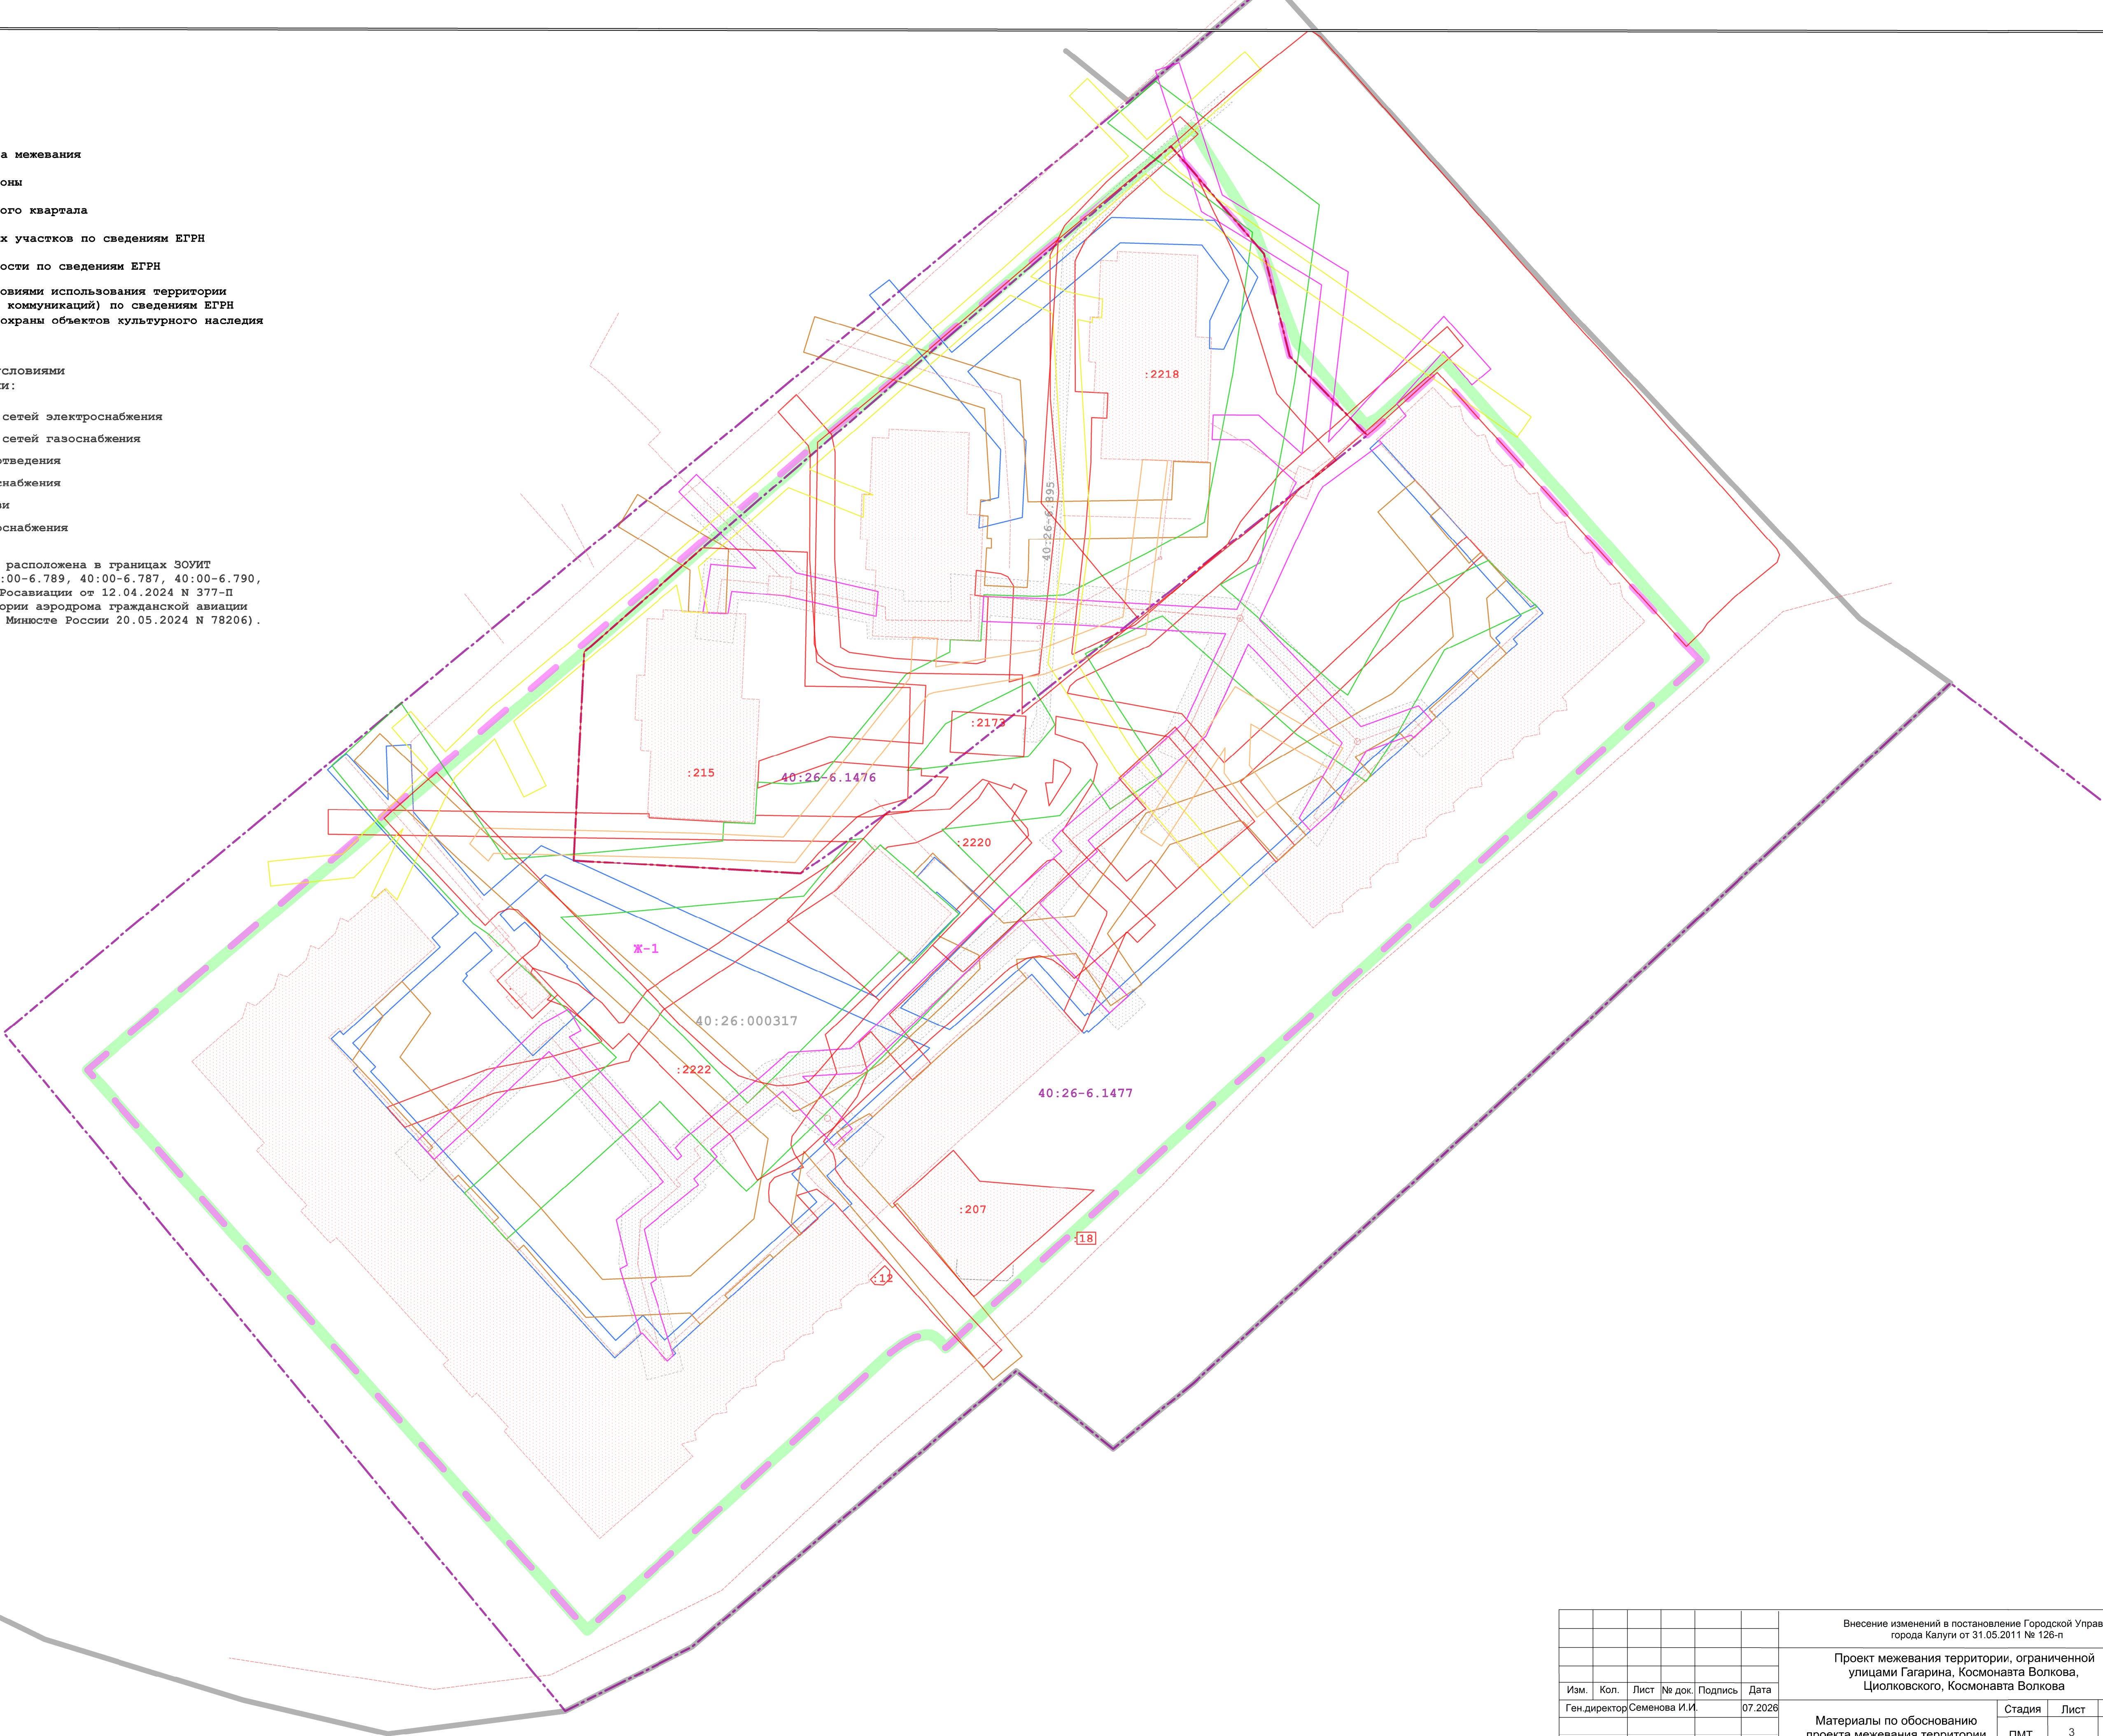

						Внесение изменений в постановление Городской Управы города Калуги от 31.05.2011 № 126-п						
						Проект межевания территории, ограниченной улицами Гагарина, Космонавта Волкова, Циолковского, Космонавта Волкова						
Изм.	Кол.	Лист	№ док.	Подпись	Дата	Материалы по обоснованию проекта межевания территории				Стадия	Лист	Листов
Ген.директор	Семенова И.И.			07.2026						ПМТ	3	3
						Границы зон с особыми условиями использования территорий и охранных зон. Масштаб 1:500				ООО "ВИЗИР"		