Утверждена
Распоряжением заместителя Городского Головы - начальника управления архитектуры, градостроительства и земельных отношений города Калуги
от _____ №_____

**Схема границ размещения публичного сервитута**

Объект: "Газопровод высокого давления от врезки до ГРП по адресу: Калужская область, г. Калуга, ул. Шахтерская, д. 22"

наименование объекта

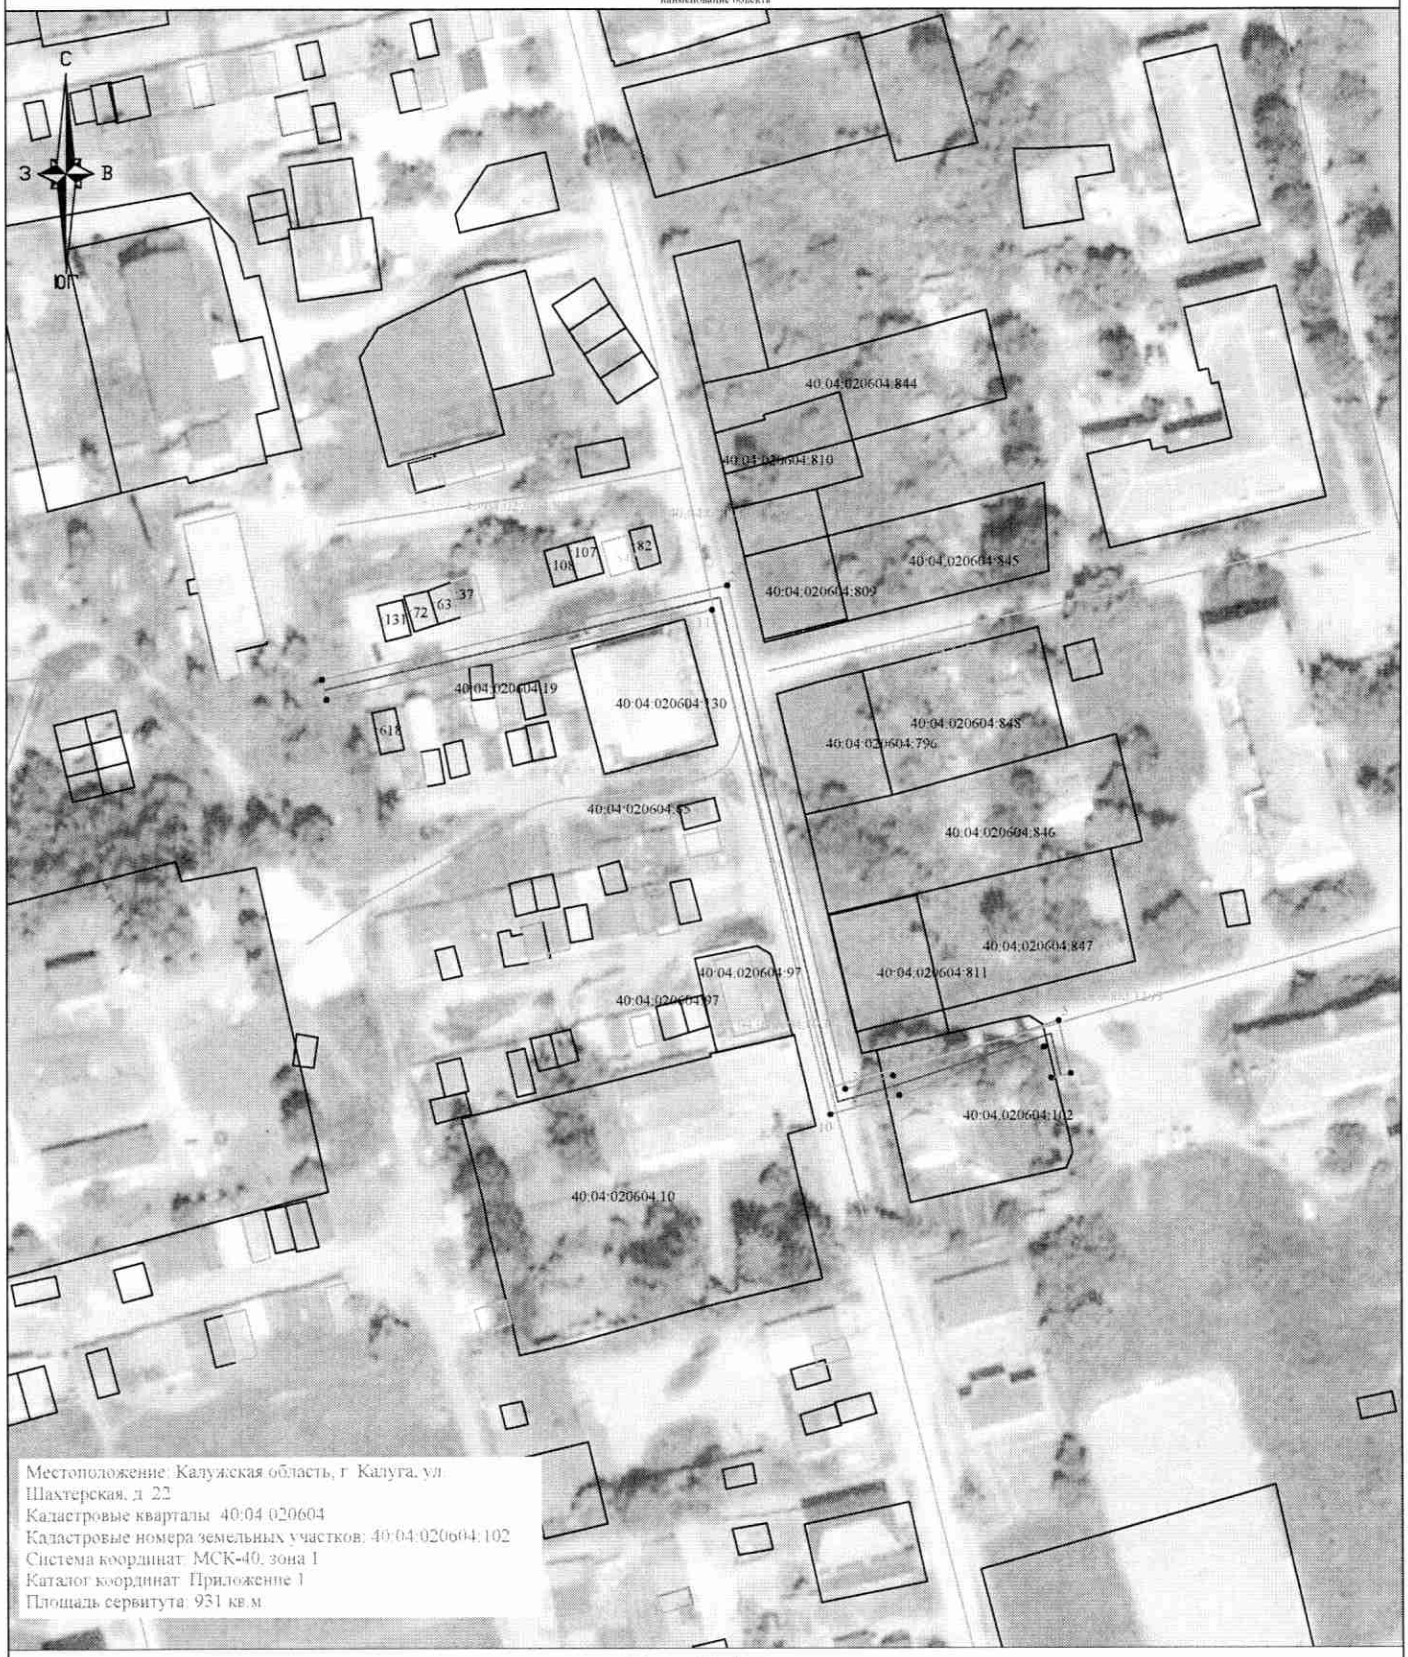


Местоположение: Калужская область, г. Калуга, ул. Шахтерская, д. 22
Кадастровые кварталы: 40:04:020604
Кадастровые номера земельных участков: 40:04:020604:102
Система координат: МСК-40, зона 1
Каталог координат: Приложение 1
Площадь сервитута: 931 кв.м

Масштаб 1 : 500

Используемые условные знаки и обозначения:

- проектные границы и обозначение контура публичного сервитута;
- обозначение характерных точек границы публичного сервитута;
- границы и номер кадастрового квартала;
- существующая часть границы, имеющиеся в ЕГРН сведения о которой достаточны для определения ее местоположения ;
- кадастровый номер земельного участка;
- границы и номер объектов капитального строительства соответствии со сведениям ЕГРН;
- ось газопровода

Подпись _____ Дата "22" октября 2024 г.

Чувашова Ольга Валерьевна

*Место для оттиска печати (при наличии) лица составившего описание местоположения границ объекта*