Утверждена
Распоряжением Заместителя Городского
Головы-начальника управления архитектуры,
градостроительства и земельных отношений города
Калуги
от _____ №_____

Схема границ размещения публичного сервитута

Объект: "Дворовые газопроводы по пер. Брусничный 1-й, д. 3, д. 4, д. 11, д. 13, д. 15 г. Калуга"

(наименование объекта)

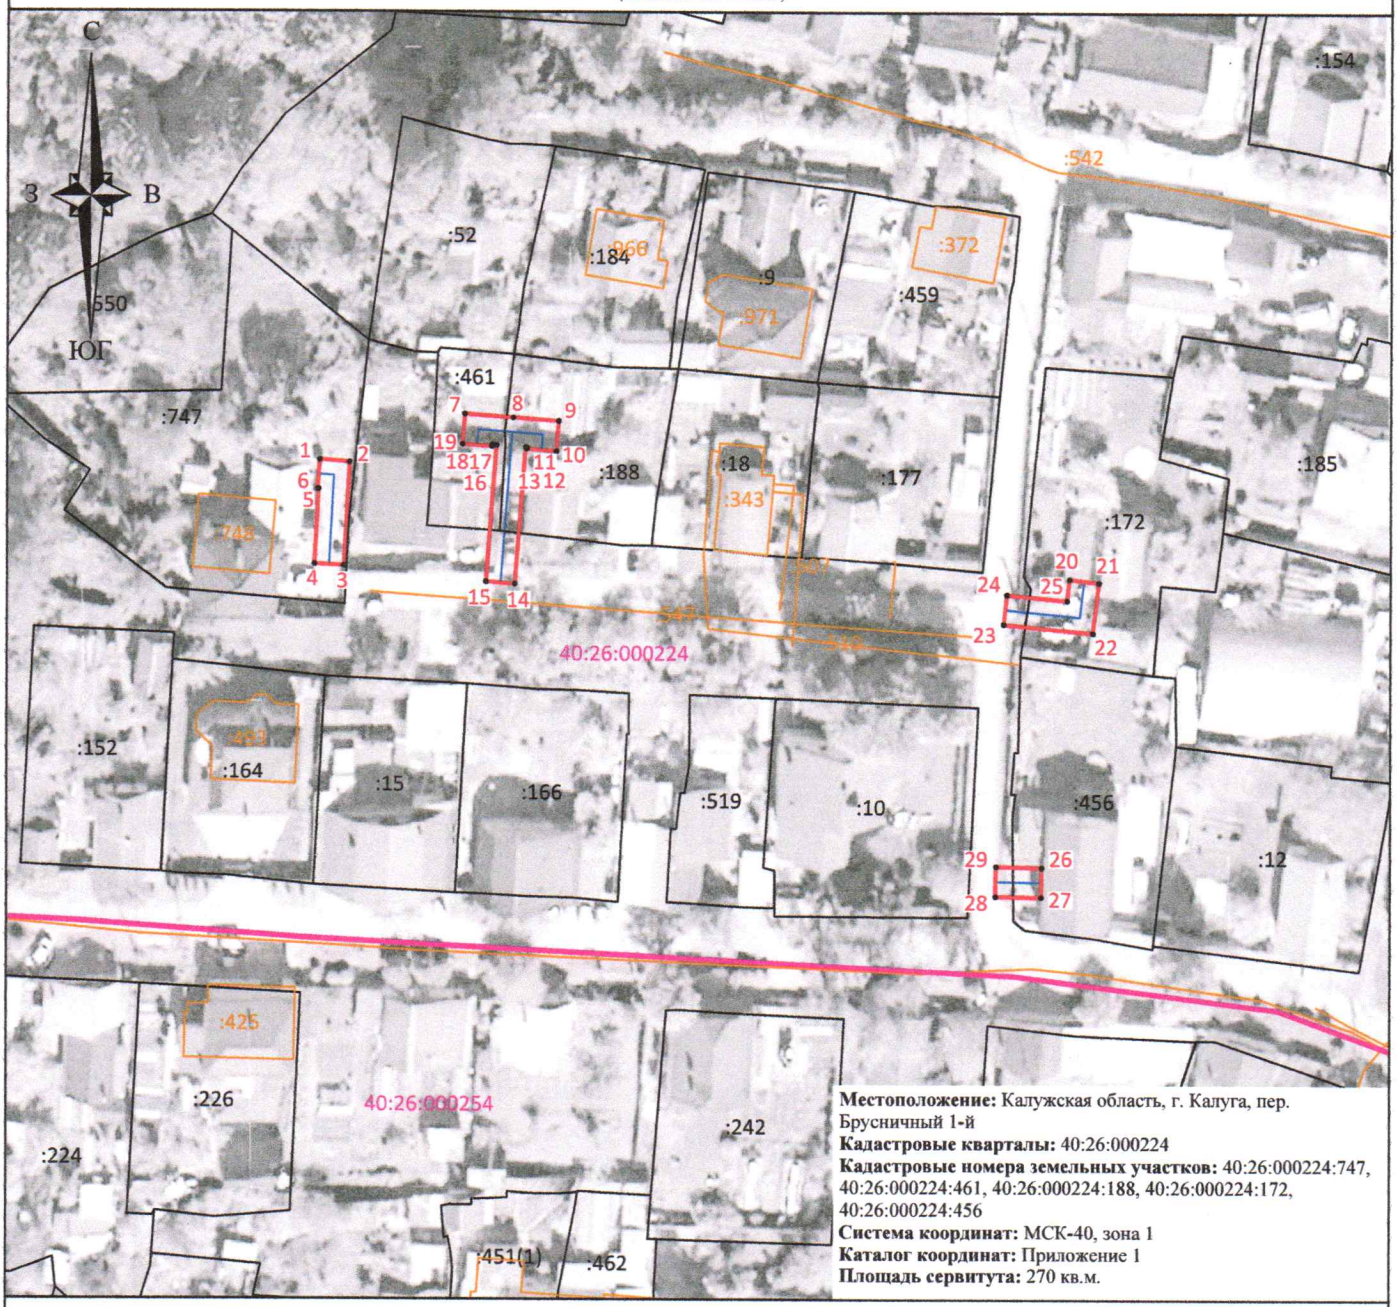

Местоположение: Калужская область, г. Калуга, пер. Брусничный 1-й
Кадастровые кварталы: 40:26:000224
Кадастровые номера земельных участков: 40:26:000224:747, 40:26:000224:461, 40:26:000224:188, 40:26:000224:172, 40:26:000224:456
Система координат: МСК-40, зона 1
Каталог координат: Приложение 1
Площадь сервитута: 270 кв.м.

Масштаб 1:1000

Условные обозначения:

	- граница контура публичного сервитута;
●	- характерная точка границы публичного сервитута;
1	- обозначение характерной точки границы публичного сервитута;
	- границы кадастрового квартала;
40:26:000209	- номер кадастрового квартала;
	- граница земельных участков, сведения о которых внесены в ЕГРН;
:1825	- обозначение кадастрового номера земельных участков, сведения о которых внесены в ЕГРН;
	- граница объектов капитального строительства, сведения о которых внесены в ЕГРН;
:754	- обозначение кадастрового номера объектов капитального строительства, сведения о которых внесены в ЕГРН;
	- ось газопровода.

КАДАСТРОВЫЙ ИНЖЕНЕР Чувашова Валерия

Подпись _____ **"18" июля 2025 г.**

Место для оттиска печати (при наличии) лица, составившего описание местоположения границ объекта