


границы территории проекта межевания

- Кадастровый план территории:**
- границы территории проекта застройки
 - границы муниципальных образований
 - границы населенных пунктов
 - границы и номера кадастровых районов
 - границы и номера кадастровых кварталов
 - границы земельных участков
 - объекты недвижимости
 - границы территориальных зон
 - границы территорий объектов культурного наследия
 - границы лесничества
 - границы зон с особыми условиями использования территории

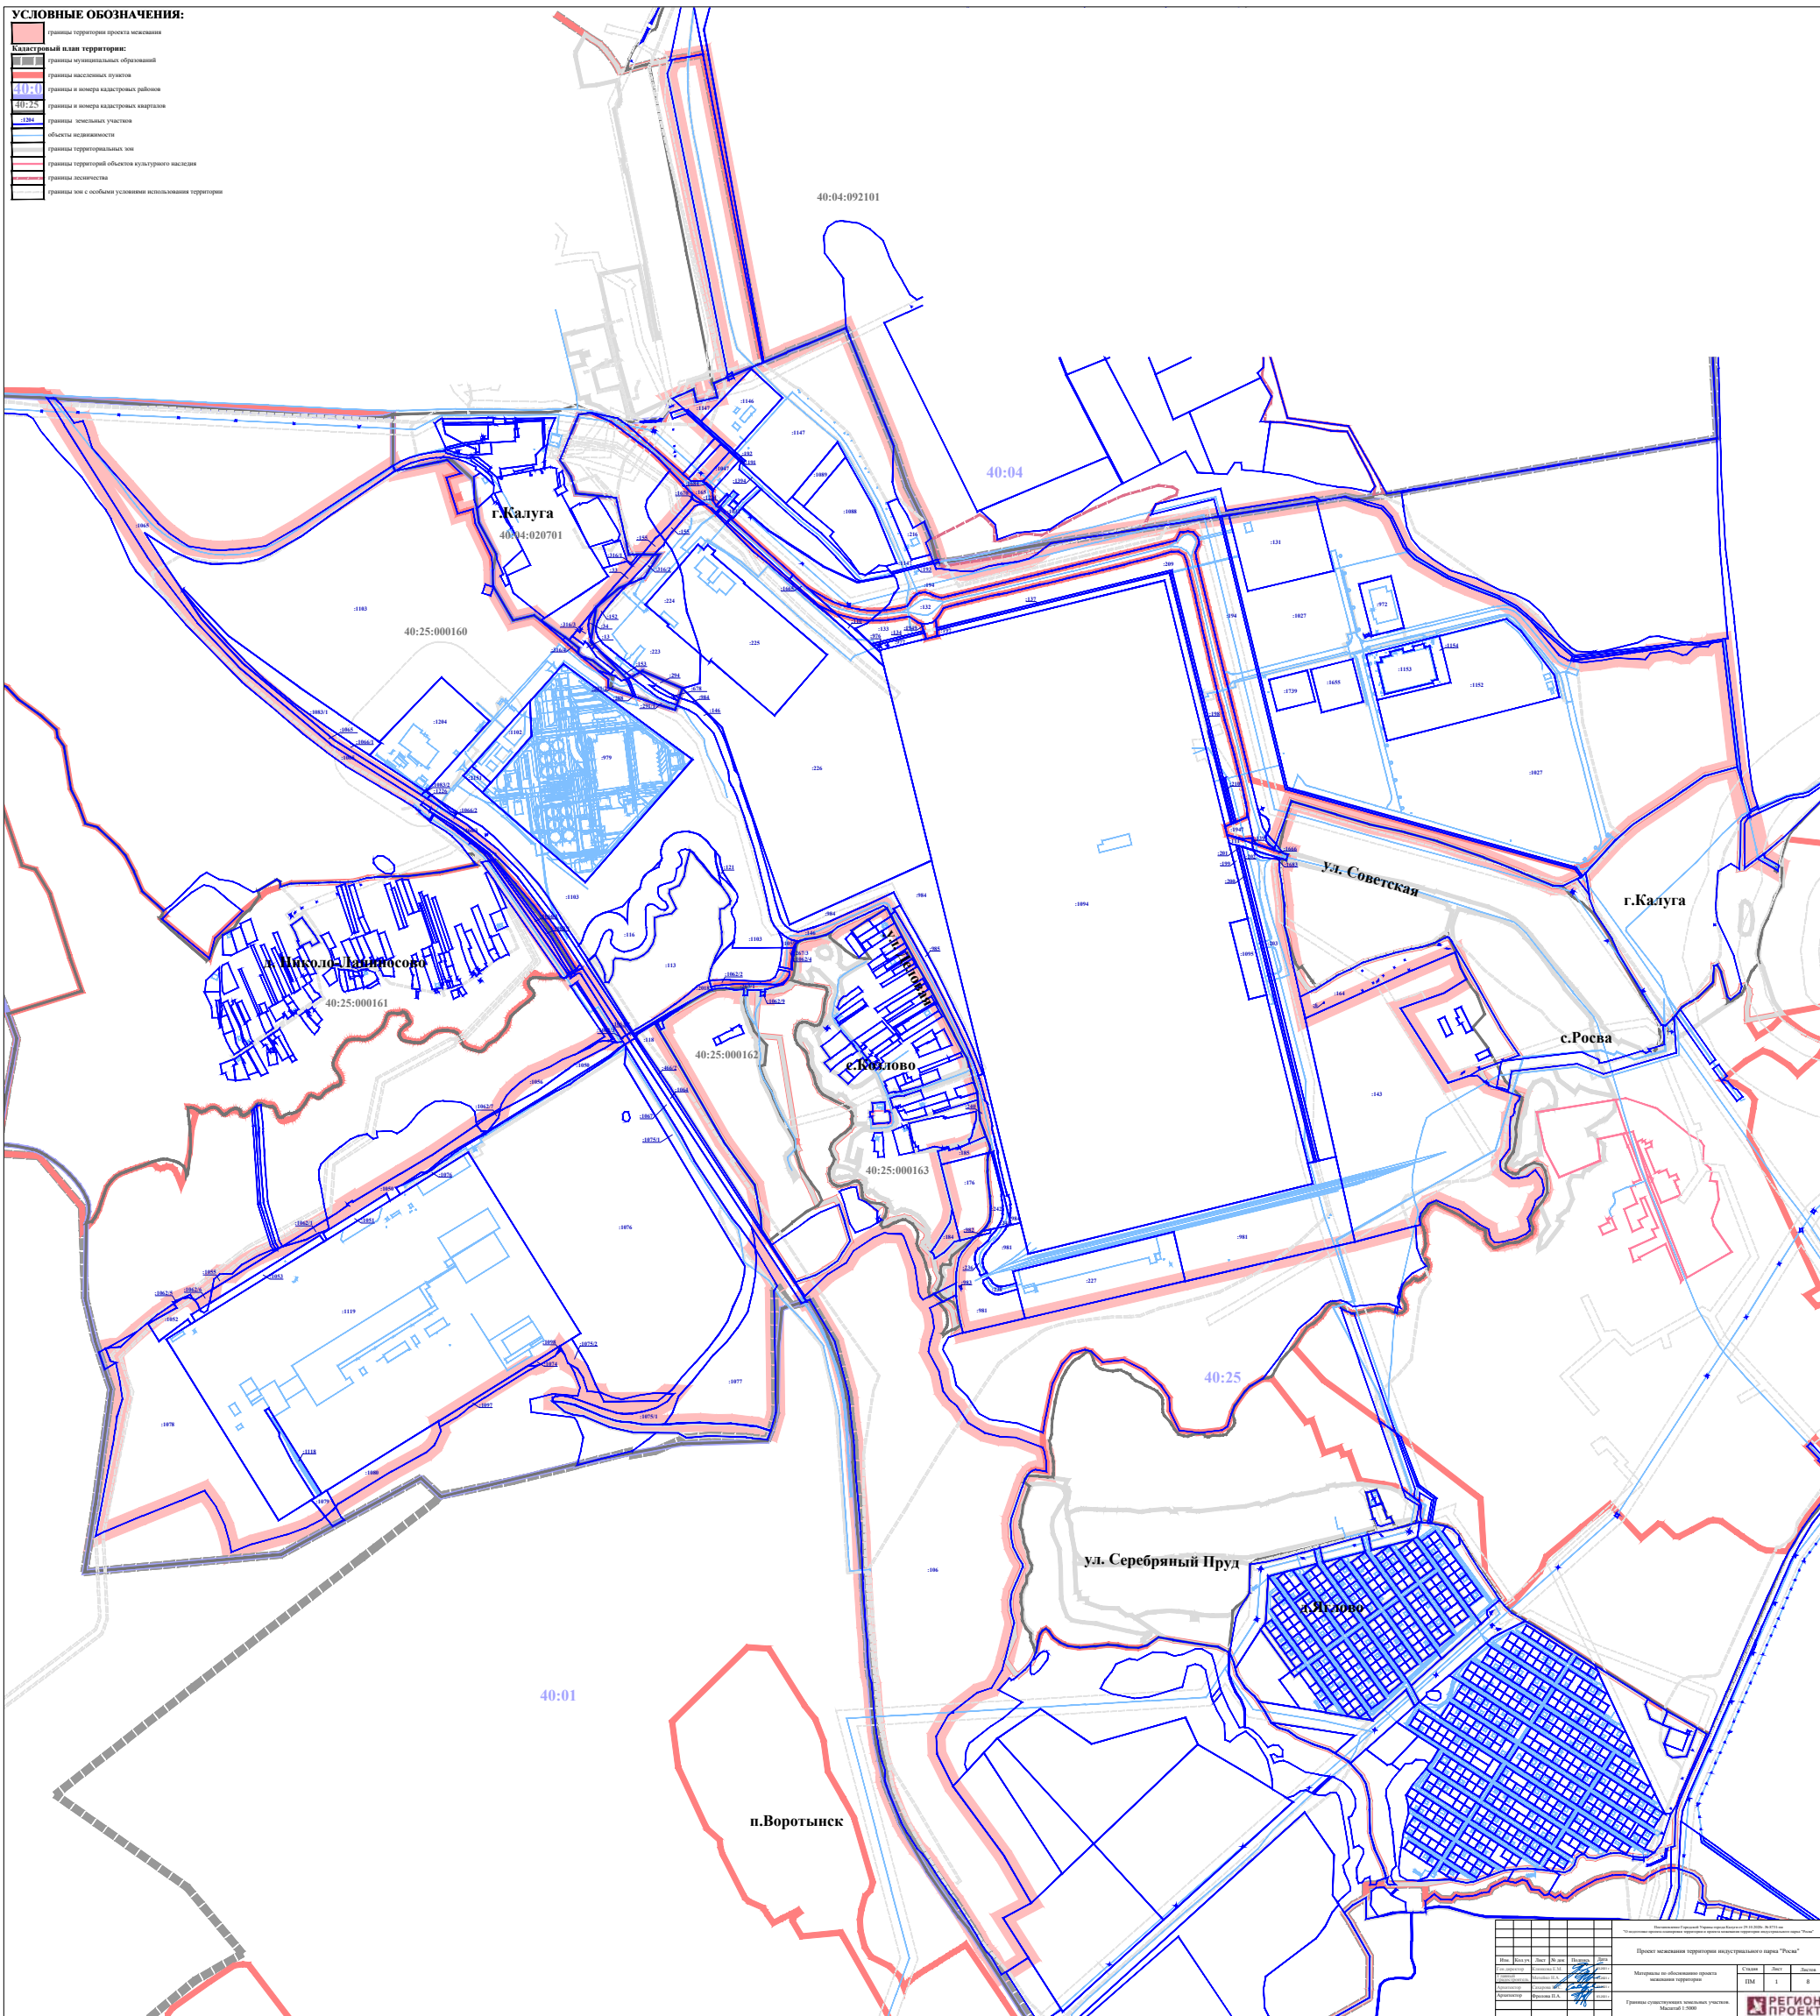

Имя	Класс	Уч.	Лист	№ док.	Подпись	Дата
Ген. директор	Колесникова Е. М.					
1. Главный бухгалтер	Мельникова И. А.					
Администратор	Саварева И. С.					
Администратор	Борисова И. А.					


Проект межевания территории индустриального парка "Роска"

Материалы по обоснованию проекта межевания территории	Студия	Лист	Листов
	ПМ	1	8

Границы существующих земельных участков.
Масштаб 1:5000

 РЕГИОН
ПРОЕКТ

Схема территориального планирования территории

границы территории проекта застройки


Кадастровый план территории:

- границы муниципальных образований
- границы населенных пунктов
- границы и номера кадастровых районов
- границы и номера кадастровых кварталов
- границы земельных участков
- объекты недвижимости
- границы территориальных зон
- границы территории объектов культурного наследия
- границы лесов
- границы зон с особым уровнем использования территории



Границы зон с условиями использования территории:	
Средства разграничения транспортных коммуникаций:	

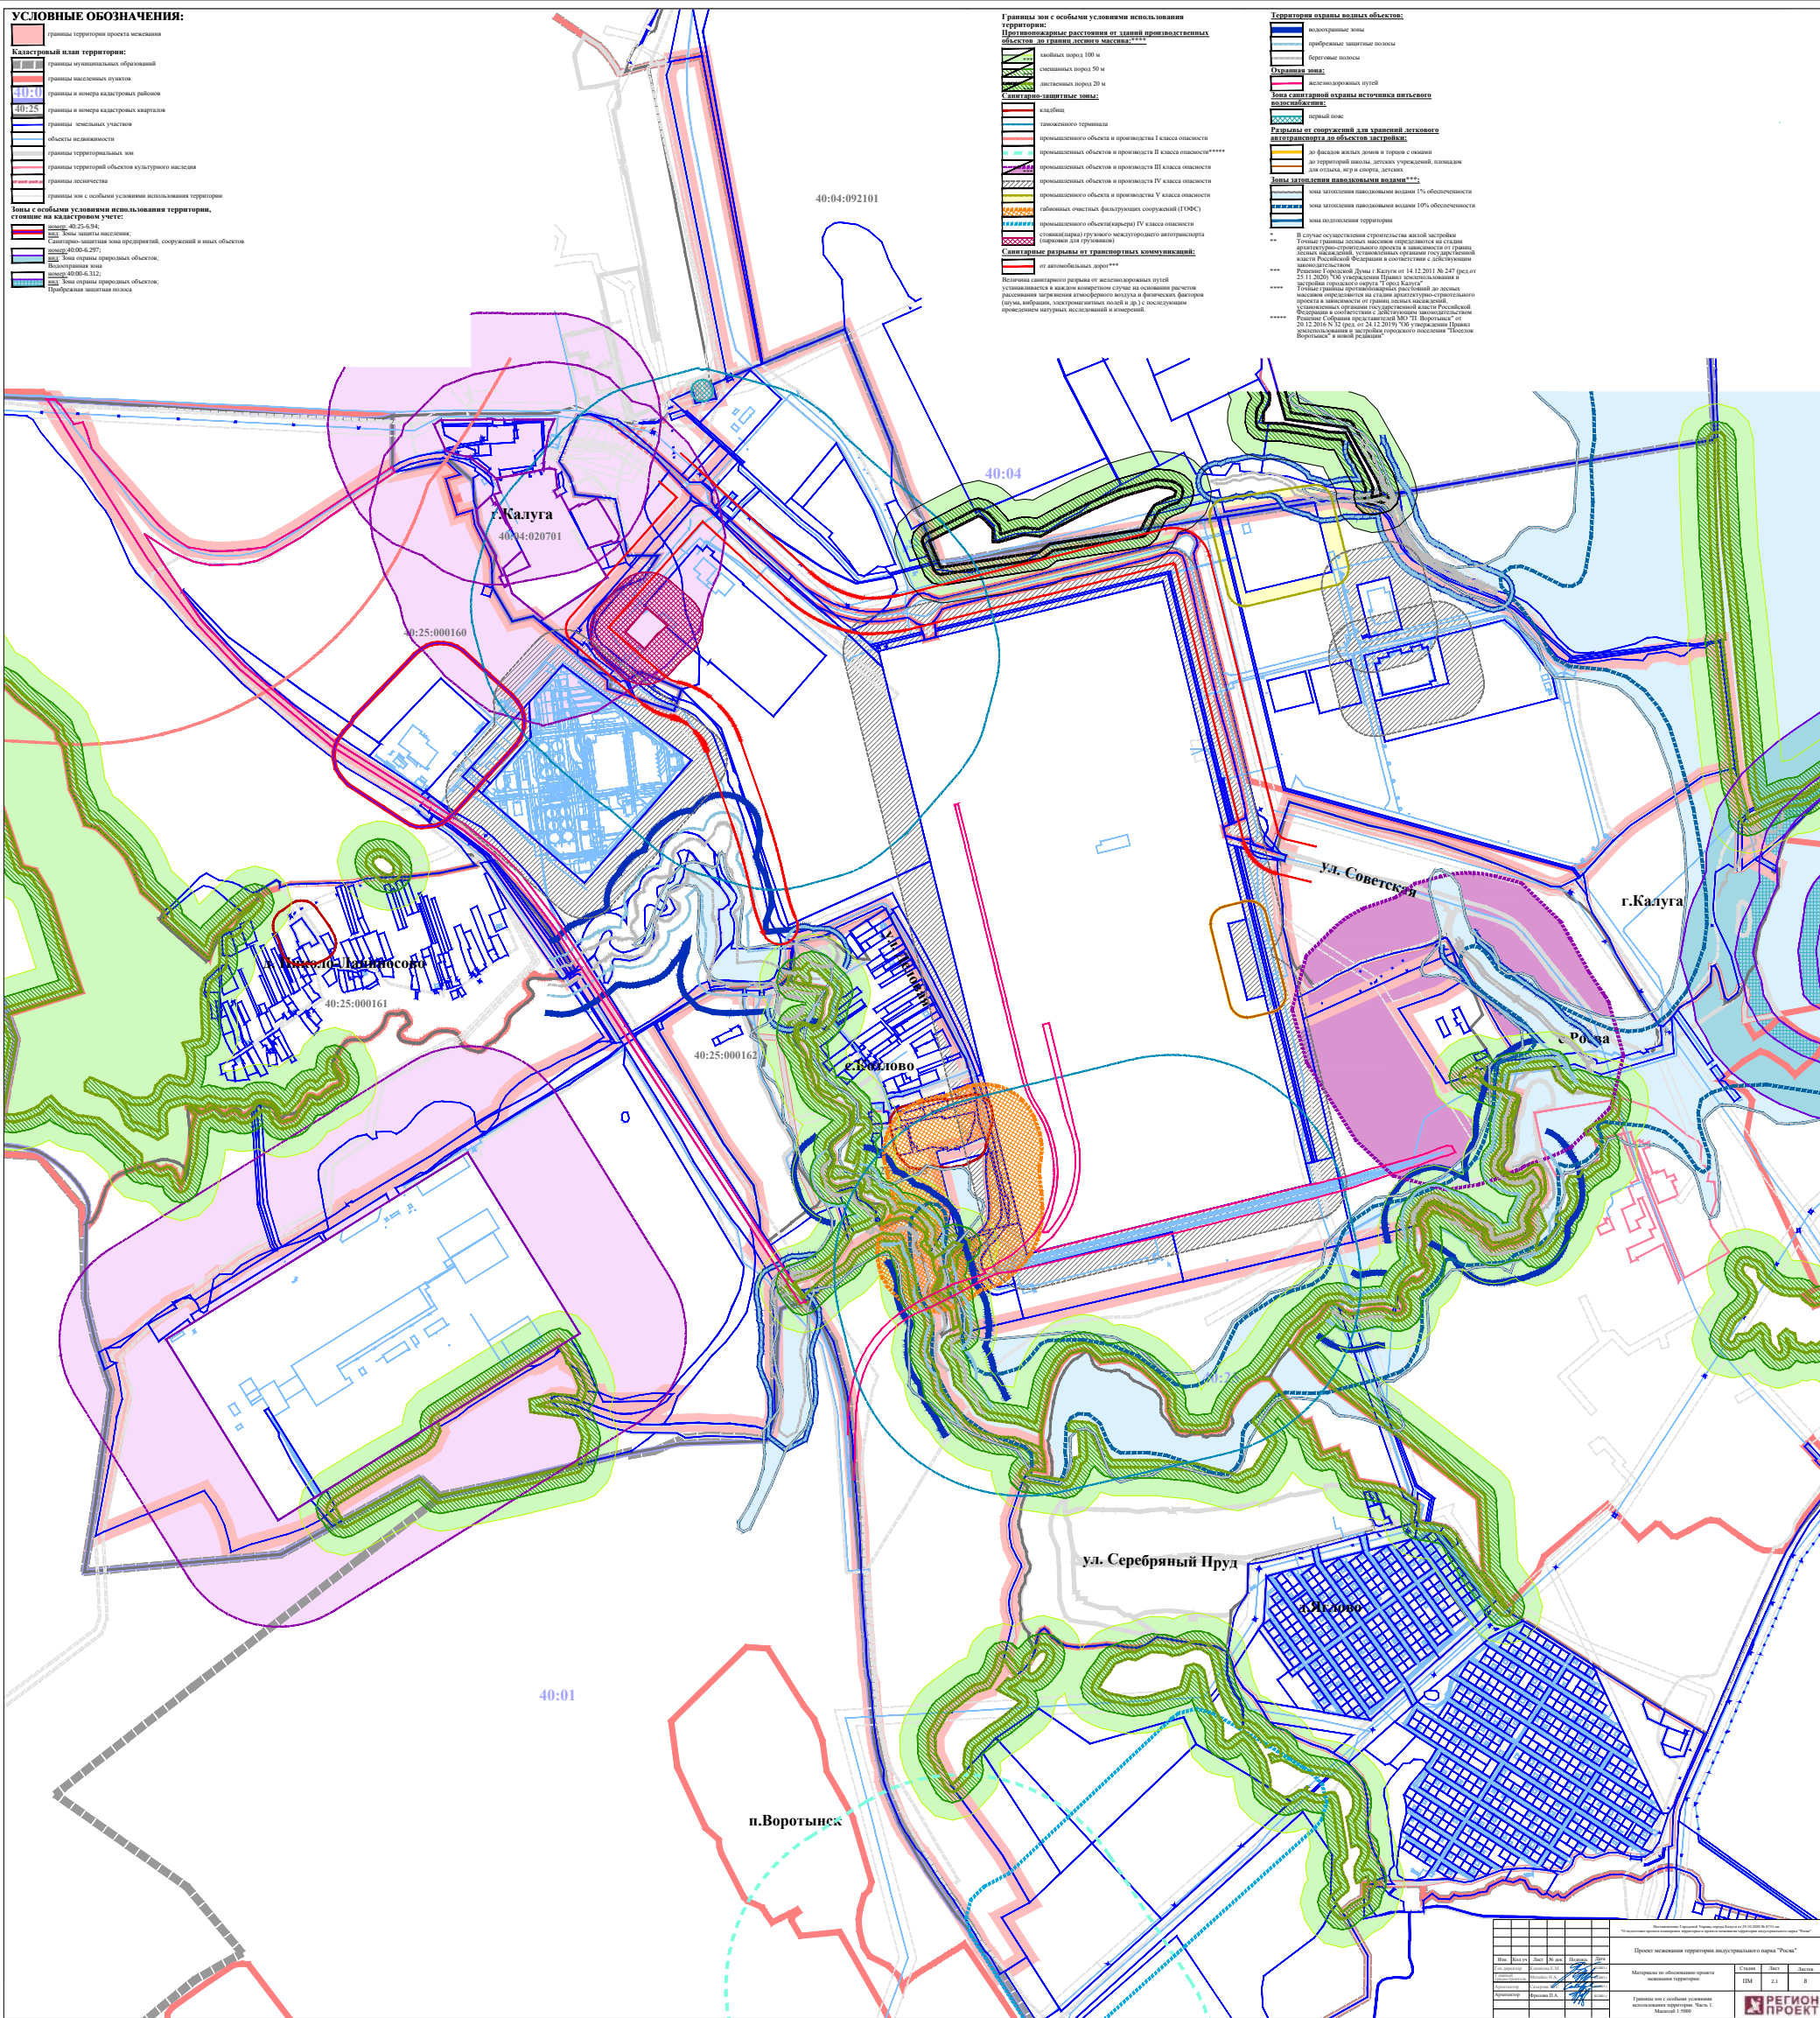[illegible][illegible]

УСЛОВНЫЕ ОБОЗНАЧЕНИЯ:

- границы территории проекта населенного пункта
- Кладовый план территории:
 - границы муниципальных образований
 - границы населенных пунктов
 - границы и номера кадастровых районов
 - границы и номера кадастровых кварталов
 - границы земельных участков
 - объекты недвижимости
 - границы территориальных зон
 - границы территорий объектов культурного наследия
 - границы лесничества
 - границы зон с особыми условиями использования территории
- Границы зон с особыми условиями использования территории:
 - Охраняемые зоны:
 - сети хозяйственно-питьевого водопровода
 - сети производственно-питьевого водопровода
 - сети противопожарного водопровода
 - сети системы орошения
 - сети дренажа
 - сети сантехнической линейной канализации, трубы
 - водопроводных труб
 - Специальные защитные зоны:
 - охраняемые объекты культурного наследия (ОКС)

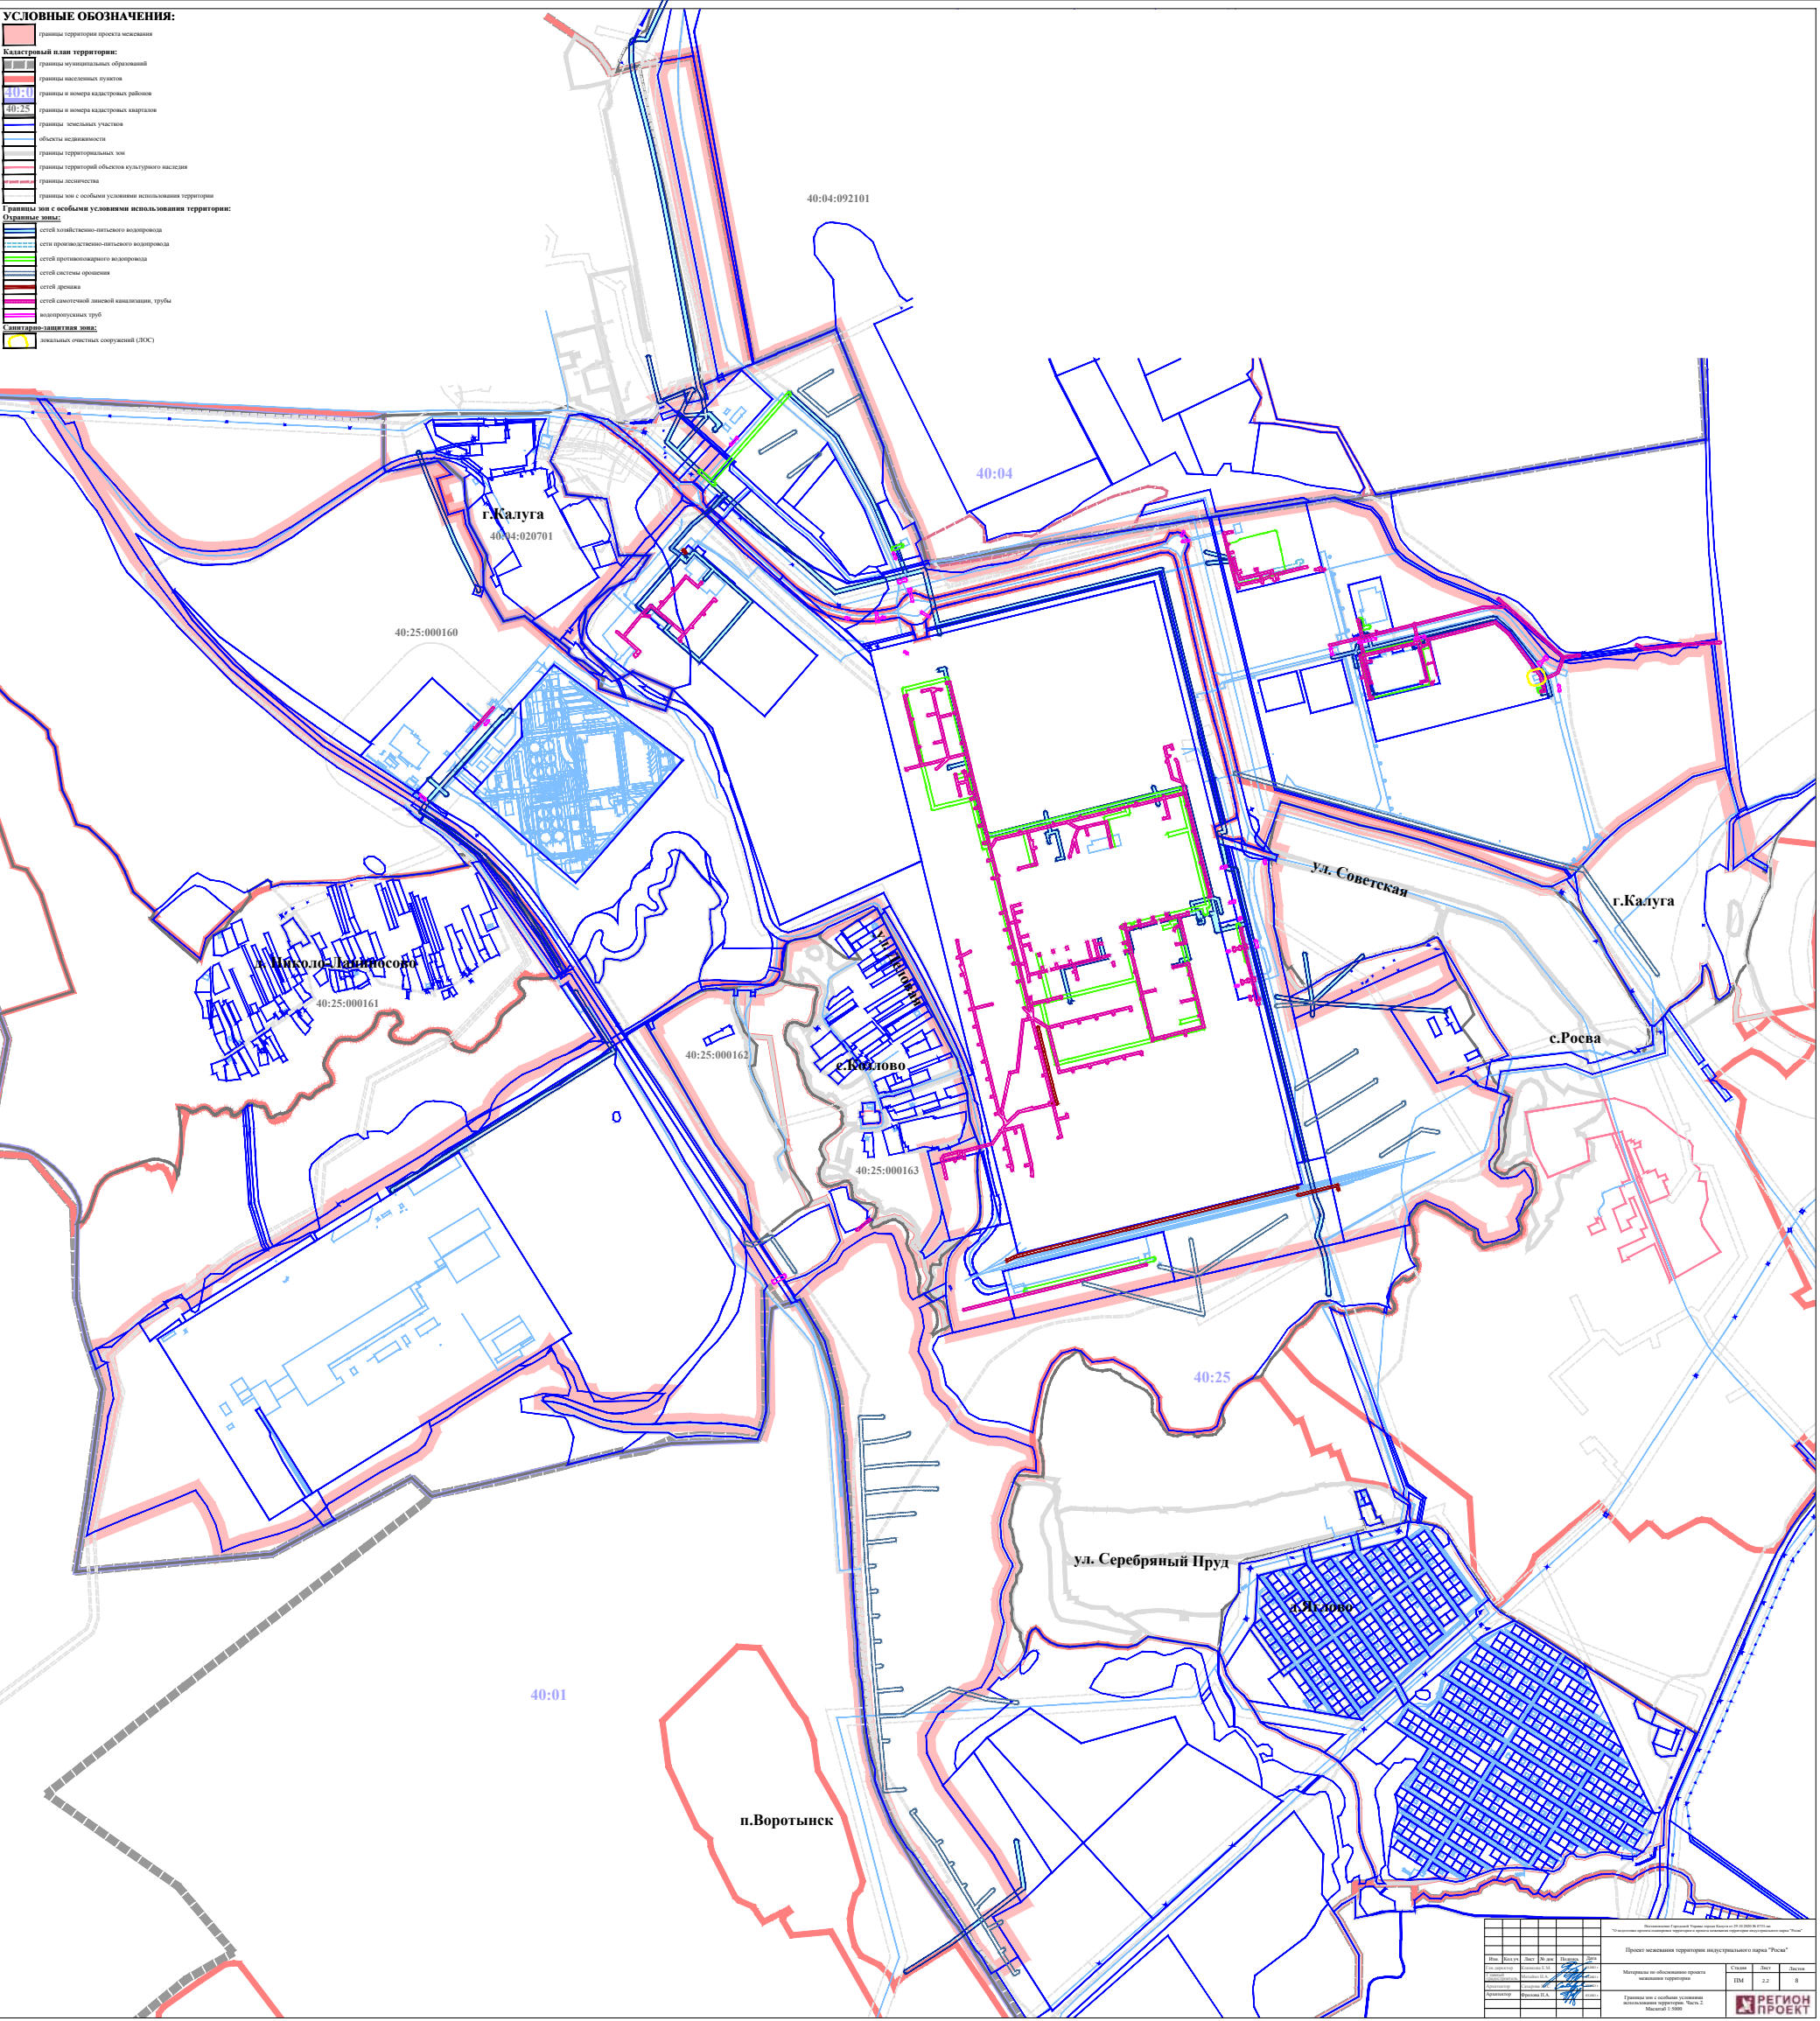

УСЛОВНЫЕ ОБОЗНАЧЕНИЯ:

- границы территории проекта населенных пунктов
- Кадастровый план территории:**
- границы муниципальных образований
 - границы населенных пунктов
 - границы и номера кадастровых районов
 - границы и номера кадастровых кварталов
 - границы земельных участков
 - объекты недвижимости
 - границы территориальных зон
 - границы территорий объектов культурного наследия
 - границы лесничества
 - границы зон с особыми условиями использования территории

Зоны с особыми условиями использования территории,

- стоящие на кадастровом учете:
- Зона охраны искусственных объектов, Охранная зона инженерных коммуникаций
 - Зона охраны искусственных объектов, Охранная зона инженерных коммуникаций
 - Зона охраны искусственных объектов, Охранная зона инженерных коммуникаций
 - Зона охраны искусственных объектов, Охранная зона инженерных коммуникаций
 - Зона охраны искусственных объектов, Охранная зона инженерных коммуникаций
 - Зона охраны искусственных объектов, Охранная зона инженерных коммуникаций
 - Зона охраны искусственных объектов, Охранная зона инженерных коммуникаций
 - Зона охраны искусственных объектов, Охранная зона инженерных коммуникаций


Границы зон с особыми условиями использования территории:

Охранная зона:

- тепловые сети
- сети газоснабжения высокого давления
- сети газоснабжения низкого давления
- ГРП/П

Санитарно-защитная зона:

Для объектов тепловой мощностью менее 200 Гкал/час санитарно-защитная зона устанавливается в каждом конкретном случае на основании расчетов рассеивания загрязнений атмосферного воздуха и физического воздействия на атмосферный воздух (шум, вибрация, ЭМФ и др.) и также на основании результатов натурных исследований и измерений.

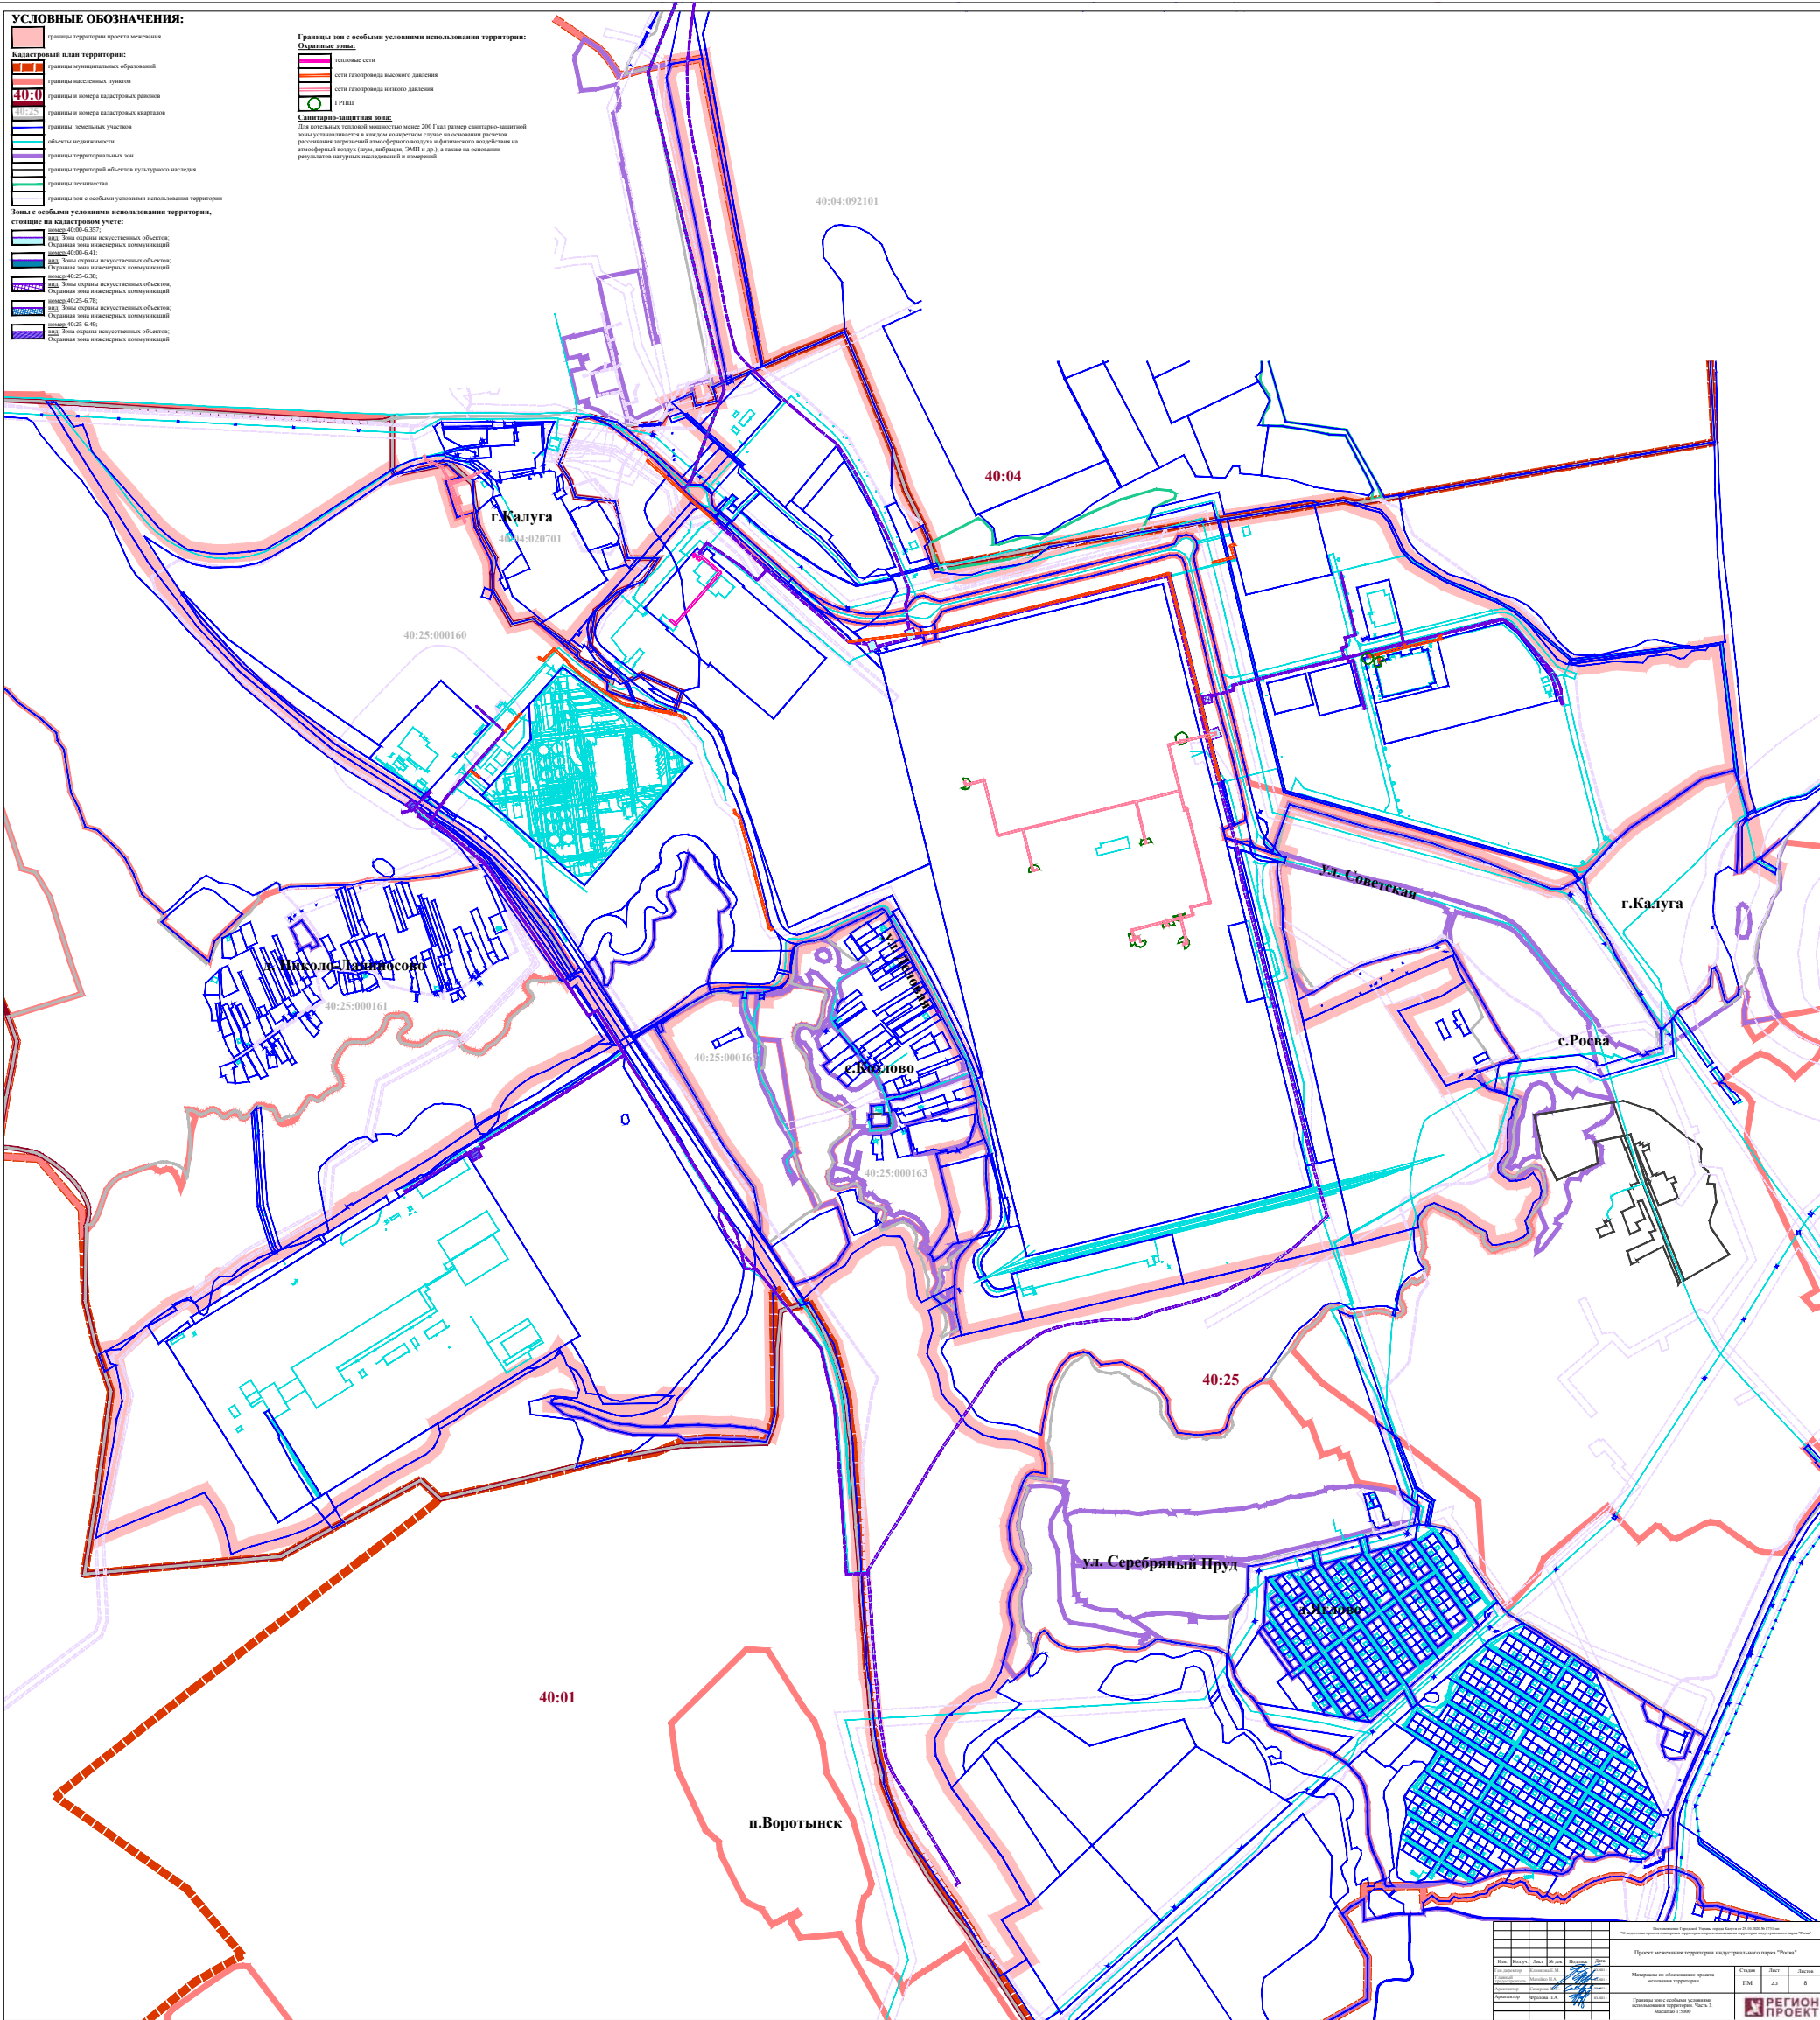





Границы зон с особыми условиями использования территории. Лист 1



 границы территории проекта смешивания

Кадастровый план территории:

- границы муниципальных образований
- границы населенных пунктов
- границы и номера кадастровых районов
- границы и номера кадастровых кварталов
- границы земельных участков
- объекты недвижимости
- границы территориальных зон
- границы территории объектов культурного наследия
- границы лесничества
- границы зон с особыми условиями использования территории












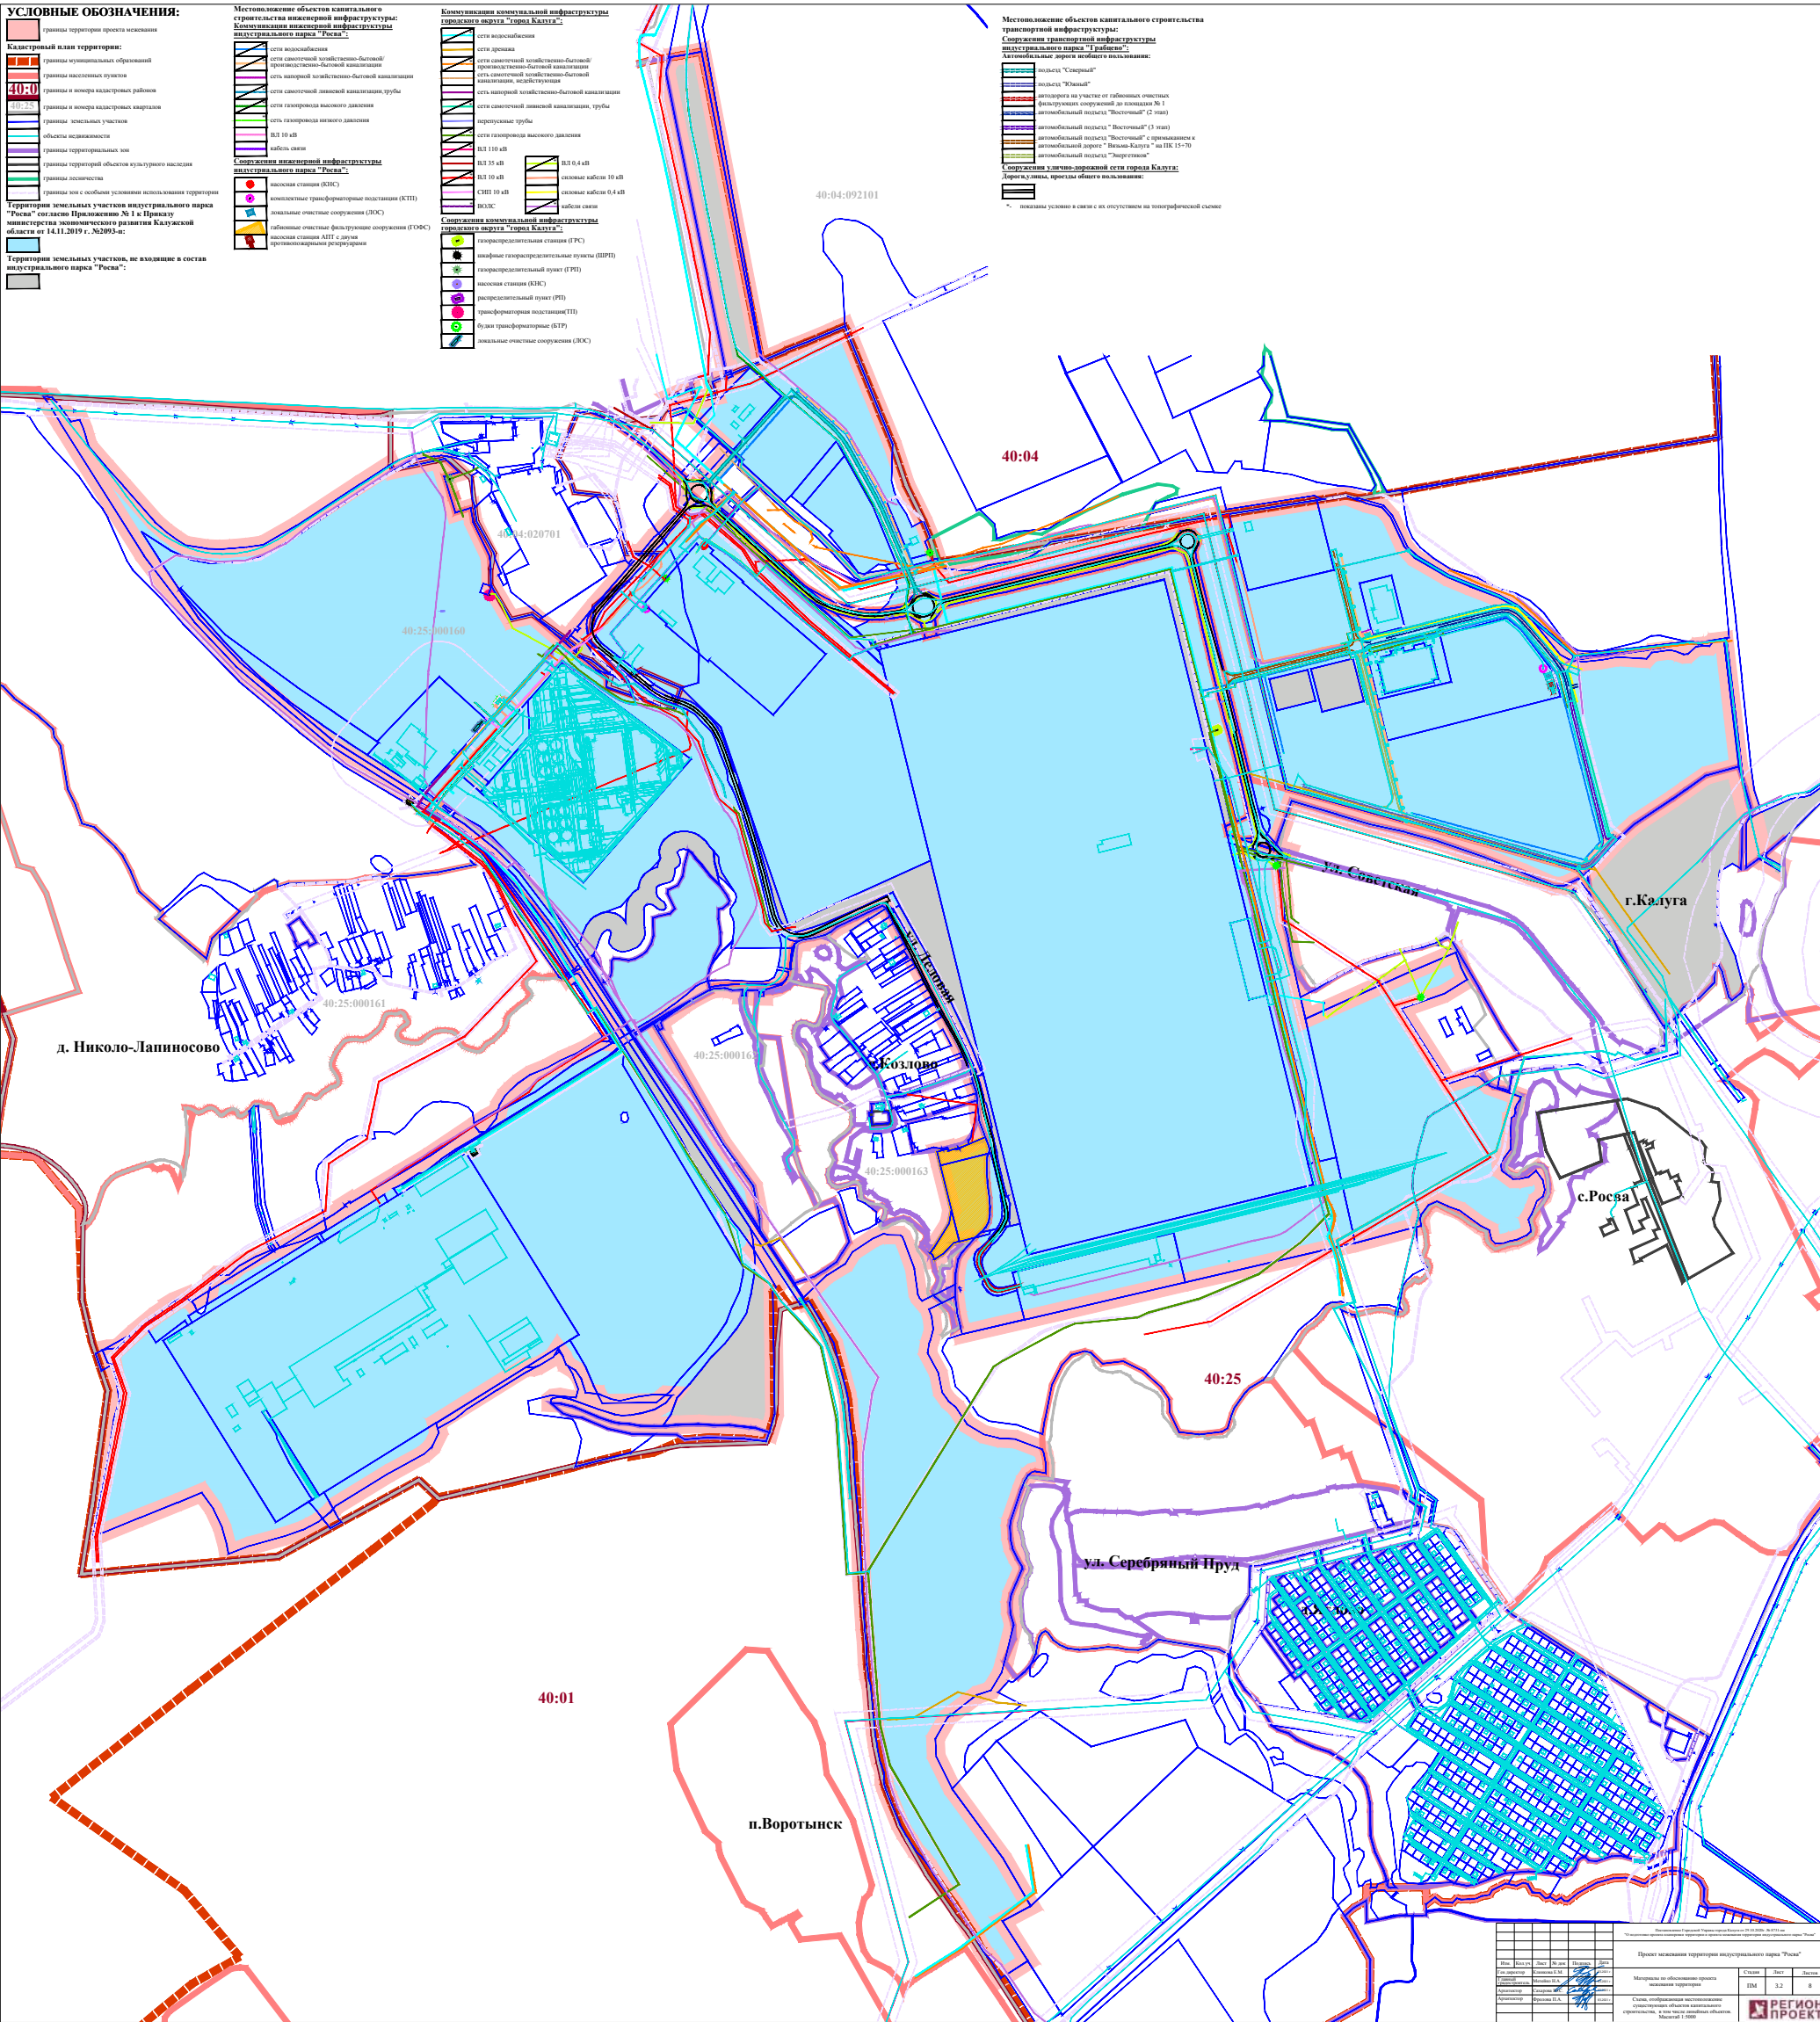[illegible][illegible]