

Приложение
к постановлению Городской Управы
города Калуги
от _____ № _____



**Общество с ограниченной ответственностью «Центр
Межевания и Кадастра»**

Вологодская обл, г.Вологда, ул.Сергея Орлова, д.9, оф.103

ИНН 3525298706, ОГРН 1133525006845

ВЫПИСКА ИЗ РЕЕСТРА ЧЛЕНОВ САМОРЕГУЛИРУЕМОЙ ОРГАНИЗАЦИИ
Ассоциация Национальное Объединение Изыскателей «Альянс Развитие»
№ 02896 «18» января 2022 г.

ШИФР 04-25 ПМТ

ДОКУМЕНТАЦИЯ ПО ПЛАНИРОВКЕ ТЕРРИТОРИИ

**Разработка проекта межевания территории ограниченной улицами
Шахтерская, Петра Семенова, Мира, Молодых Горняков города Калуги**

ПРОЕКТ МЕЖЕВАНИЯ ТЕРРИТОРИИ

Директор

Плетнева Е.Н.

г. Вологда 2025 г.

III. МАТЕРИАЛЫ ПО ОБОСНОВАНИЮ ПРОЕКТА МЕЖЕВАНИЯ ТЕРИТОРИИ




УСЛОВНЫЕ ОБОЗНАЧЕНИЯ:

- границы территории проекта межевания
- Кадастровый план территории:**
- 40:04:020604 границы и номер кадастрового квартала
- :8 границы и номер существующих земельных участков
- объекты недвижимости
- границы зон с особыми условиями использования территории
- ЖС-3 - зона жилой застройки смешанной этажности

Примечание:
 В границах рассматриваемой территории отсутствуют территории объектов культурного наследия и территории лесничества, участковых лесничества, лесных кварталов, лесотаксационных выделов или частей лесотаксационных выделов.

Владелец	Ф.И.О.	Подпись	Дата	
Составитель	Левина М.М.	<i>[Подпись]</i>	11.08.2023	Материалы по обоснованию проекта межевания территории
Проверил	Левина Е.И.	<i>[Подпись]</i>	11.08.2023	
Должность	Левина Е.И.	<i>[Подпись]</i>	11.08.2023	
		Чертеж границ существующих земельных участков. Масштаб 1:500		Страница / Лист / Листов
				ПМ / 1 / 3
				ООО "Центр Межевания и Кадастра"

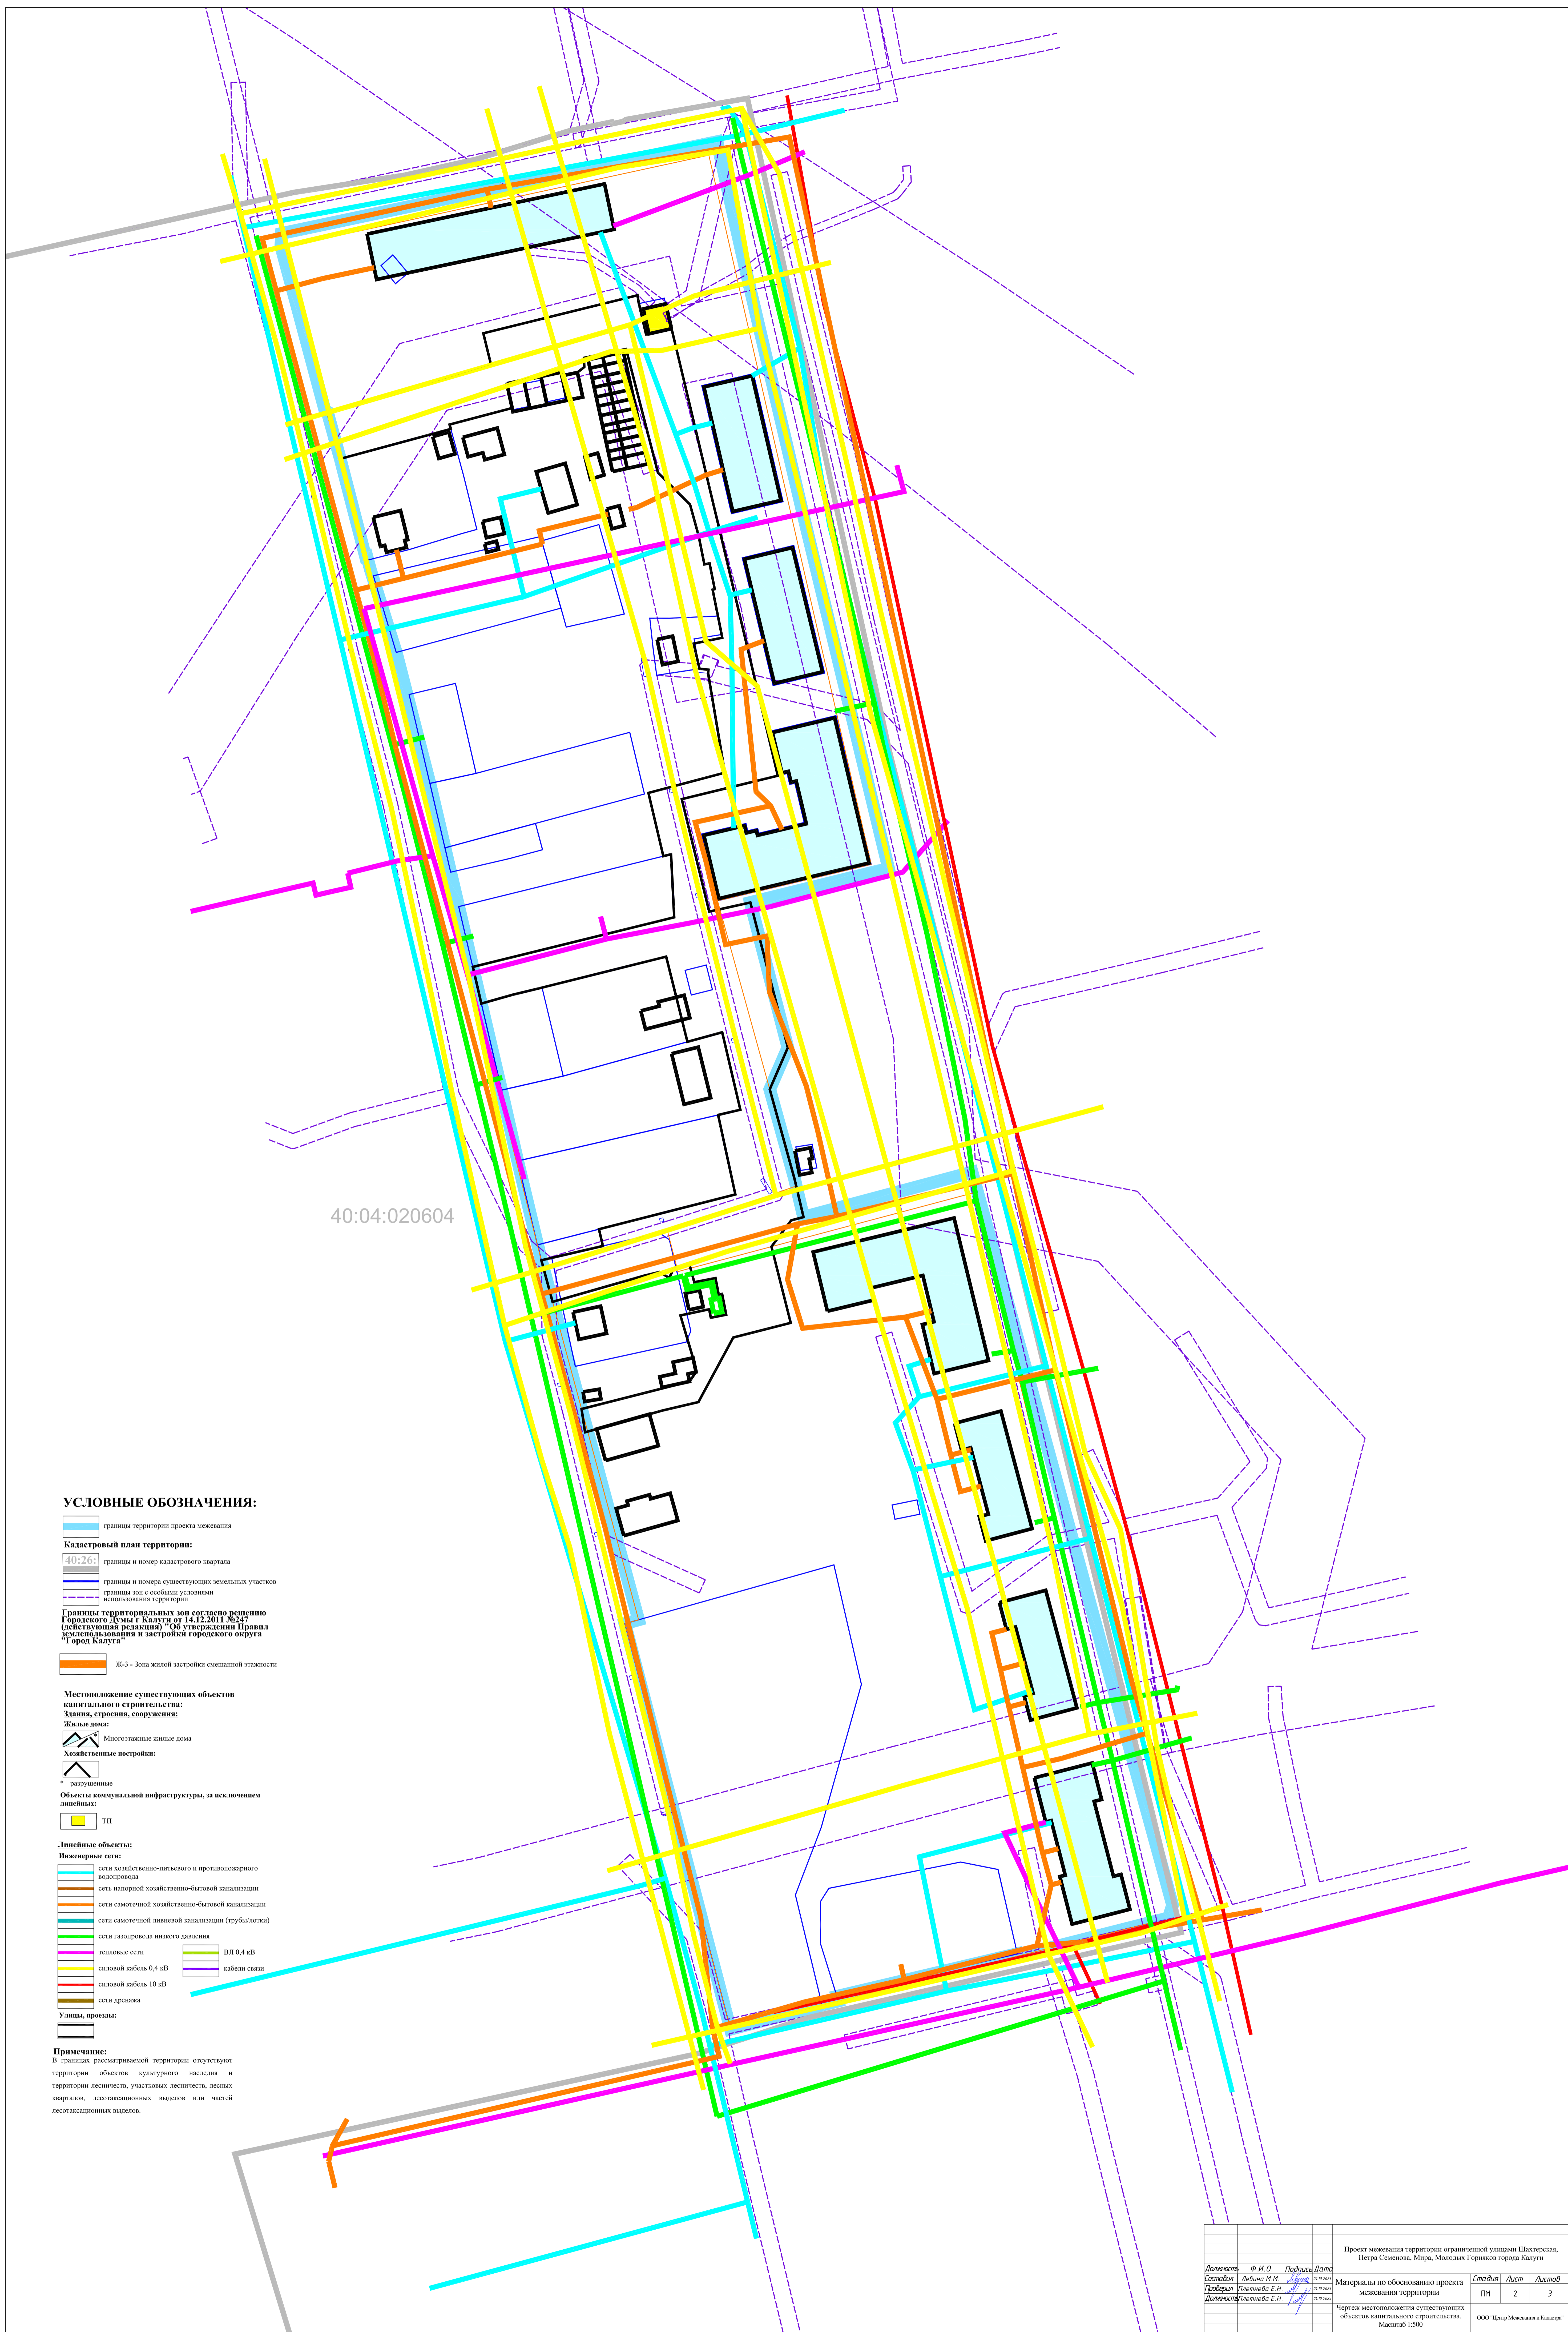


40:04:020604

УСЛОВНЫЕ ОБОЗНАЧЕНИЯ:

- границы территории проекта межевания
- Кадастровый план территории:**
- границы и номер кадастрового квартала
- границы и номера существующих земельных участков
- границы зон с особыми условиями использования территории
- Границы территориальных зон согласно решению Городского Думмы Калуги от 14.12.2011 №247 (действующая редакция) "Об утверждении Правил землепользования и застройки городского округа "Город Калуга"**
- Ж-3 - зона жилой застройки смешанной этажности
- Местоположение существующих объектов капитального строительства:**
- Здания, строения, сооружения:**
- Жилые дома:**
- Многоэтажные жилые дома
- Хозяйственные постройки:**
- разрушенные
- Объекты коммунальной инфраструктуры, за исключением линейных:**
- ТП
- Линейные объекты:**
- Иниженерные сети:**
- сети хозяйственно-питьевого и противопожарного водопровода
- сети напорной хозяйственно-бытовой канализации
- сети самотечной хозяйственно-бытовой канализации
- сети самотечной ливневой канализации (трубы/лотки)
- сети газопровода низкого давления
- тепловые сети
- силовой кабель 0,4 кВ
- силовой кабель 10 кВ
- силовой кабель 10 кВ
- сети дренажа
- Улицы, проезды:**
- ВЛ 0,4 кВ
- кабели связи

Примечание:
В границах рассматриваемой территории отсутствуют территории объектов культурного наследия и территории лесничеств, участков лесничеств, лесных кварталов, лесотопосных выделов или частей лесотопосных выделов.

		Проект межевания территории ограниченной улицами Шахтерская, Петра Семенова, Мира, Молодых Горняков города Калуги			
		Чертеж местоположения существующих объектов капитального строительства. Масштаб 1:500			

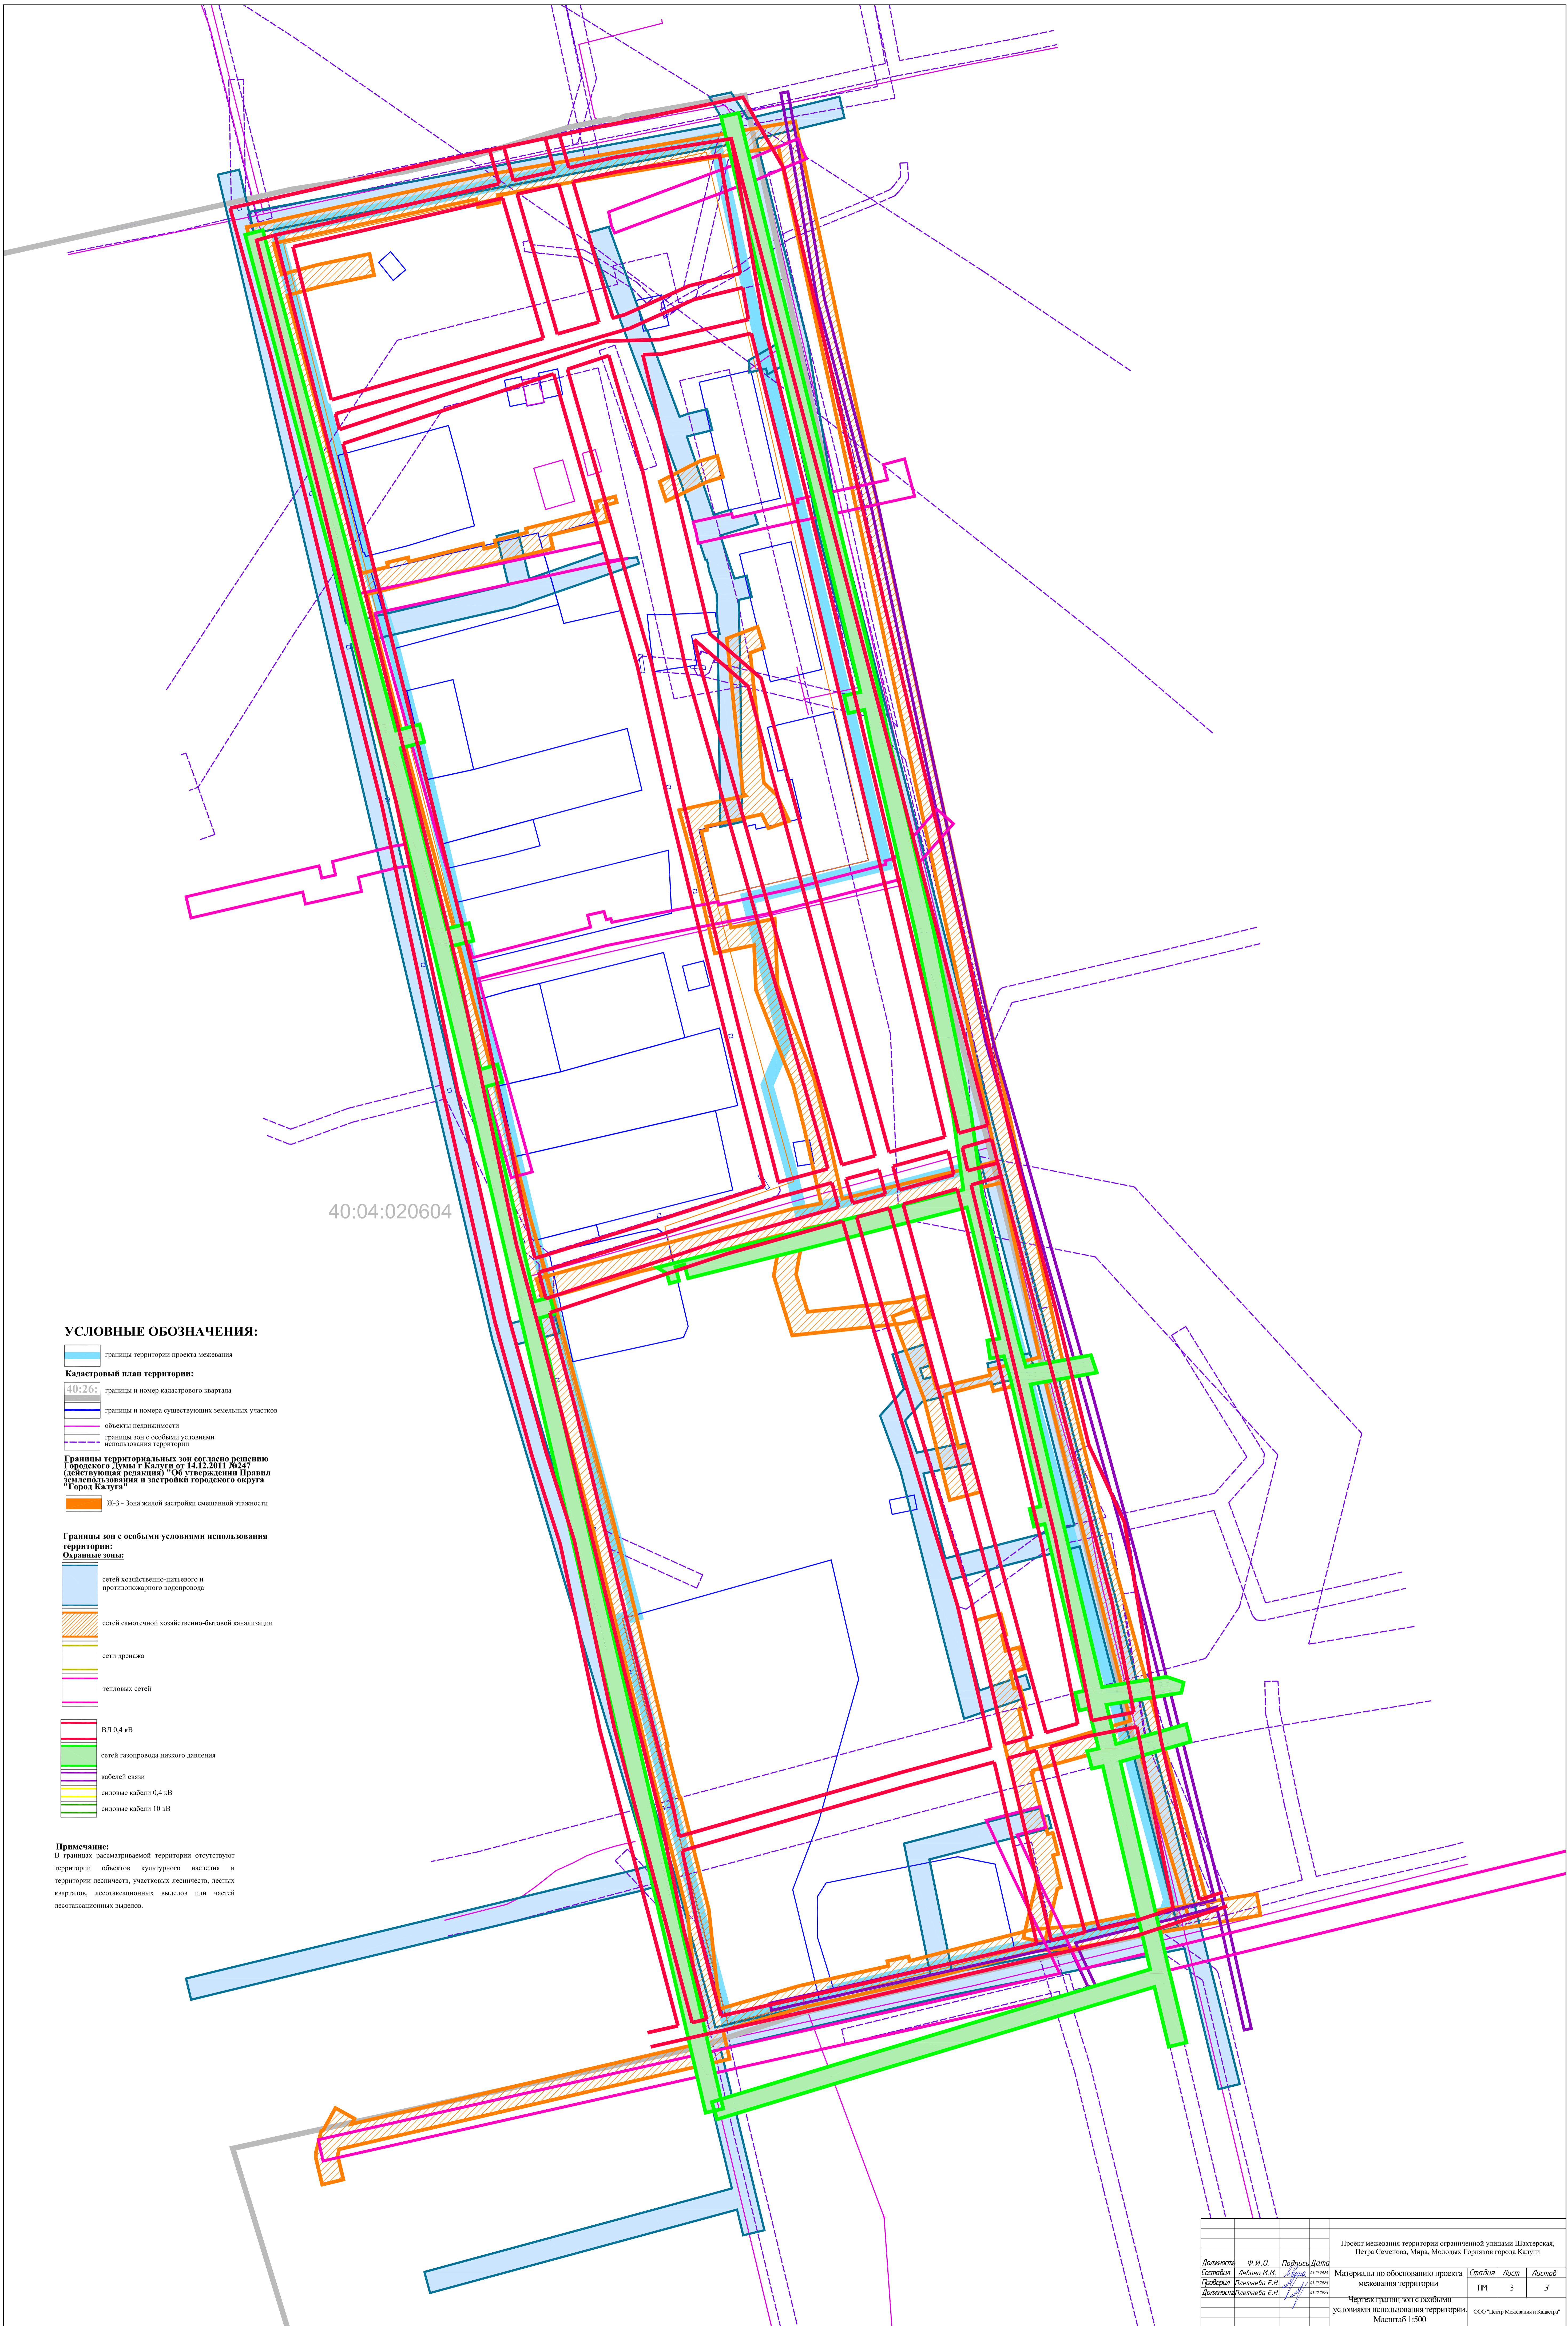

40:04:020604

УСЛОВНЫЕ ОБОЗНАЧЕНИЯ:

- границы территории проекта межевания
- Кадастровый план территории:**
- границы и номера кадастрового квартала
- границы и номера существующих земельных участков
- объекты недвижимости
- границы зон с особыми условиями использования территории
- Границы территориальных зон согласно решению Городского Думи г. Калуги от 14.12.2011 №247 (действующая редакция) "Об утверждении Правил землепользования и застройки городского округа "Город Калуга"**
- ЖСЗ - зона жилой застройки смешанной этажности
- Границы зон с особыми условиями использования территории:**
- Охраняемые зоны:**
- сетей хозяйственно-питьевого и противопожарного водоснабжения
- сетей самонесущей хозяйственно-бытовой канализации
- сети дренажа
- тепловых сетей
- ВЛ 0,4 кВ
- сетей газораспределения низкого давления
- кабелей связи
- силовые кабели 0,4 кВ
- силовые кабели 10 кВ

Примечание:
В границах рассматриваемой территории отсутствуют территории объектов культурного наследия и территории лесничеств, участков лесничеств, лесных кварталов, лесохозяйственных выделов или частей лесохозяйственных выделов.

				Проект межевания территории ограниченной улицами Шахтерская, Петра Семенова, Мира, Молодых Горняков города Калуги		
Должность	Ф.И.О.	Подпись	Дата	Материалы по обоснованию проекта межевания территории	Страниц	Лист
Составил	Левина М.М.		01.10.2023		ПМ	3
				Масштаб 1:500	ООО "Центр Межевания и Кадастра"	