

Индивидуальный предприниматель Дыблин Даниил Дмитриевич
ОГРИП 316784700160068, ИНН 783802518890

Инв. № 7К от 10.04.2023 г.

**Проект межевания территории,
ограниченной улицами Суворова,
Фридриха Энгельса, Маршала Жукова,
площадью Победы,
сквером Защитников Отечества**

Основная часть проекта межевания территории

Индивидуальный предприниматель _____ Дыблин Д.Д.

Санкт-Петербург 2023 год

Оглавление

1. Состав проекта	3
2. Нормативная документация	3
3. Общие положения	4
4. Перечень и сведения о площади образуемых земельных участков, возможные способы их образования, вид разрешенного использования образуемых земельных участков.....	5
Первый этап образования земельных участков.....	5
Второй этап образования земельных участков	7
Третий этап образования земельных участков	9
5. Перечень и сведения о площади образуемых земельных участков, которые будут отнесены к территории общего пользования, возможные способы их образования, вид разрешенного использования образуемых земельных участков	10
Первый этап образования земельных участков.....	10
Второй этап образования земельных участков	10
6. Перечень координат поворотных точек границ территории, в отношении которой утвержден проект межевания	11

1. Состав проекта

Основная часть проекта межевания территории:

Пояснительная записка

I. Чертежи межевания:

ПМ 1.1. Чертеж границ образуемых земельных участков. Условные номера образуемых земельных участков. Первый этап образования земельных участков. Масштаб 1:500.

ПМ 1.2. Чертеж границ образуемых земельных участков. Условные номера образуемых земельных участков. Второй этап образования земельных участков. Масштаб 1:500.

ПМ 1.3. Чертеж границ образуемых земельных участков. Условные номера образуемых земельных участков. Второй этап образования земельных участков. Масштаб 1:500.

ПМ 2. Чертеж границ существующих элементов планировочной структуры. Масштаб 1:500.

ПМ 3. Чертеж красных линий, утвержденных проектом межевания территории. Масштаб 1:500.

Материалы по обоснованию проекта межевания территории

II. Чертежи межевания:

ПМ 1. Чертеж границ существующих земельных участков. Масштаб 1:500.

ПМ 2.1. Чертеж границ зон с особыми условиями использования территории. Часть 1. Масштаб 1:500.

ПМ 2.2. Чертеж границ зон с особыми условиями использования территории. Часть 2. Масштаб 1:500.

ПМ 3. Чертеж местоположения существующих объектов капитального строительства. Масштаб 1:500.

ПМ 4. Чертеж объектов культурного наследия. Масштаб 1:500.

2. Нормативная документация

При разработке проекта межевания использовалась следующая нормативно-правовая и нормативно-техническая документация:

1. «Земельный кодекс Российской Федерации» от 25.10.2001 № 136-ФЗ (действующая редакция).

2. «Градостроительный кодекс Российской Федерации» от 29.12.2004 № 190-ФЗ (действующая редакция).

3. «Жилищный кодекс Российской Федерации» от 29.12.2004 № 188-ФЗ (действующая редакция).

4. Федеральный закон от 24.07.2007 № 221-ФЗ «О кадастровой деятельности» (действующая редакция).

5. Федеральный закон от 22.07.2008 № 123-ФЗ «Технический регламент о требованиях пожарной безопасности» (действующая редакция).

6. Постановление Правительства Российской Федерации от 20.11.2000 № 878 «Об утверждении Правил охраны газораспределительных сетей» (действующая редакция).

7. Постановление Правительства Российской Федерации от 24.02.2009 № 160 «О порядке установления охранных зон объектов электросетевого хозяйства и особых условий использования земельных участков, расположенных в границах таких зон» (вместе с «Правилами установления охранных зон объектов электросетевого хозяйства и особых условий использования земельных участков, расположенных в границах таких зон») (действующая редакция).

8. Приказ Минстроя Российской Федерации от 17.08.1992 № 197 «О типовых правилах охраны коммунальных тепловых сетей».

9. Постановление Главного государственного санитарного врача РФ от 25.09.2007

№ 74 «О введении в действие новой редакции санитарно-эпидемиологических правил и нормативов СанПиН 2.2.1/2.1.1.1200-03 «Санитарно-защитные зоны и санитарная классификация предприятий, сооружений и иных объектов» (Зарегистрировано в Минюсте РФ 25.01.2008 № 10995) (действующая редакция).

10. Приказ Росреестра от 10.11.2020 № П/0412 «Об утверждении классификатора видов разрешенного использования земельных участков» (Зарегистрировано в Минюсте России 15.12.2020 № 61482) (действующая редакция).

11. Письмо Роснедвижимости от 15.08.2008 № ВК/3583 «О кадастровом учете земельных участков под многоквартирными домами».

12. СП 42.13330.2016. «Свод правил. Градостроительство. Планировка и застройка городских и сельских поселений. Актуализированная редакция СНиП 2.07.01-89*» (утв. приказом Минстроя России от 30.12.2016 № 1034/пр) (действующая редакция).

13. Приказ Управления архитектуры и градостроительства Калужской области от 17.07.2015 № 59 «Об утверждении региональных нормативов градостроительного проектирования Калужской области» (действующая редакция) (Зарегистрировано в администрации Губернатора Калужской области 02.09.2015 № 5324).

14. Решение Городской Думы города Калуги от 23.12.2016 № 163 «Об утверждении местных нормативов градостроительного проектирования городского округа «Город Калуга» (действующая редакция).

15. Решение Городской Думы города Калуги от 14.12.2011 № 247 «Об утверждении Правил землепользования и застройки городского округа «Город Калуга» (действующая редакция).

3. Общие положения

Подготовка проекта межевания территории осуществляется для определения местоположения границ образуемых земельных участков.

Определение местоположения границ образуемых земельных участков в соответствии с требованиями статьи 11.2 «Образование земельных участков», статьи 11.9 «Требования к образуемым и измененным земельным участкам», статьи 39.20 «Особенности предоставления земельного участка, находящегося в государственной собственности или муниципальной собственности, на котором расположены здания, сооружения» Земельного кодекса Российской Федерации от 25.10.2001 № 136-ФЗ и Правилами землепользования и застройки городского округа «Город Калуга», утвержденными решением Городской Думы города Калуги от 14.12.2011 № 247 «Об утверждении Правил землепользования и застройки городского округа «Город Калуга» (в ред. от 30.11.2022 № 262) (далее - Правила землепользования и застройки городского округа «Город Калуга»).

4. Перечень и сведения о площади образуемых земельных участков, возможные способы их образования, вид разрешенного использования образуемых земельных участков

Первый этап образования земельных участков

Таблица 1

Условный номер /перечень образуемых земельных участков	Площадь образуемого земельного участка, кв.м	Возможные способы образования земельного участка	Вид разрешенного использования образуемых земельных участков в соответствии с градостроительными регламентами	Вид разрешенного использования образуемых земельных участков в соответствии с видом разрешенного использования исходного(ых) земельного(ых) участка(ов) и сведения об исходном(ых) земельном(ых) участке(ах)	Вид разрешенного использования образуемых земельных участков в соответствии с наименованием объекта, расположенного на этом земельном участке
1	2	3	4	5	6
:ЗУ 1	998	образование земельного участка при перераспределении земельных участков с кадастровыми номерами 40:26:000298:9, 40:26:000298:33. При перераспределении образуются земельные участки с условными номерами :ЗУ1 и :ЗУ2	предпринимательство 4.0	разрешенное использование земельного участка с кадастровым номером 40:26:000298:9 по документу: «под существующий индивидуальный жилой дом»; форма собственности: «-»; (Собственность от 15.12.2011 № 40-40-01/069/2011-088); площадь: 564 кв.м разрешенное использование земельного участка с кадастровым номером 40:26:000298:33 по документу: «для строительства офисного здания»; форма собственности: «-»; площадь: 649 кв.м	Объект недвижимости с кадастровым номером 40:26:000298:47 Вид: Здание; Наименование: офисное здание; Назначение: Нежилое здание
:ЗУ 3	2100	образование земельного участка из земель, находящихся в неразграниченной собственности	среднеэтажная жилая застройка 2.5		под среднеэтажным многоквартирным домом

1	2	3	4	5	6
:ЗУ 4	2521	образование земельного участка из земель, находящихся в неразграниченной собственности при условии внесения изменений в Правила землепользования и застройки городского округа «Город Калуга» в части корректировки границ территориальной зоны Ж-3	среднеэтажная жилая застройка 2.5		под среднеэтажным многоквартирным домом
:ЗУ 5	534	образование земельного участка при перераспределении земельного участка с кадастровым номером 40:26:000298:8 и земель, находящихся в неразграниченной собственности площадью 28 кв.м	предпринимательство 4.0	разрешенное использование земельного участка с кадастровым номером 40:26:000298:8 по документу: «под пункт проката (инв. № 19721, лит.1)»; форма собственности: «-»; (Собственность от 26.01.2010 № 40-40-01/006/2010-076); площадь: 506 кв.м	под зданием магазина
:ЗУ 6	2854	образование земельного участка из земель, находящихся в неразграниченной собственности при условии внесения изменений в Правила землепользования и застройки городского округа «Город Калуга» в части корректировки границ территориальной зоны Ж-3	среднеэтажная жилая застройка 2.5		под среднеэтажным многоквартирным домом

Второй этап образования земельных участков

Таблица 2

Условный номер /перечень образуемых земельных участков	Площадь образуемого земельного участка, кв.м	Возможные способы образования земельного участка	Вид разрешенного использования образуемых земельных участков в соответствии с градостроительными регламентами	Вид разрешенного использования образуемых земельных участков в соответствии с видом разрешенного использования исходного(ых) земельного(ых) участка(ов) и сведения об исходном(ых) земельном(ых) участке(ах)	Вид разрешенного использования образуемых земельных участков в соответствии с наименованием объекта, расположенного на этом земельном участке
1	2	3	4	5	6
:ЗУ 11	1207	образование земельного участка при перераспределении образуемого на первом этапе земельного участка с условным номером :ЗУ 1 и земель, находящихся в неразграниченной собственности площадью 209 кв.м при условии внесения изменений в Правила землепользования и застройки городского округа «Город Калуга» в части корректировки границ территориальных зон Ж-3 и О-4	предпринимательство 4.0	разрешенное использование образуемого земельного участка с условным номером: ЗУ 1: «предпринимательство 4.0»	Объект недвижимости с кадастровым номером 40:26:000298:47 Вид: Здание; Наименование: офисное здание; Назначение: Нежилое здание

1	2	3	4	5	6
:ЗУ 12	1020	образование земельного участка при перераспределении образуемого на первом этапе земельного участка с условным номером: ЗУ 2 и земельного участка с кадастровым номером 40:26:000298:12. При перераспределении образуются земельные участки с условными номерами :ЗУ 12 и :ЗУ 13	предпринимательство 4.0	разрешенное использование земельного участка с кадастровым номером 40:26:000298:12 по документу: «под двухэтажным кирпичным административным зданием (строение -1) и одноэтажным кирпичным зданием склада и гаража (строение 2)»; форма собственности: «-» (Собственность от 09.10.2014 № 40-40-01/107/2014-367); площадь: 1008 кв.м	под двухэтажным кирпичным административным зданием (строение -1) и одноэтажным кирпичным зданием склада и гаража (строение 2)

Третий этап образования земельных участков

Таблица 3

Условный номер образуемого земельного участка	Площадь образуемого земельного участка, кв.м	Возможные способы образования земельного участка	Вид разрешенного использования образуемого земельного участка в соответствии с градостроительными регламентами	Вид разрешенного использования образуемого земельного участка в соответствии с видом разрешенного использования исходного(ых) земельного(ых) участка(ов) и сведения об исходном(ых) земельном(ых) участке(ах)	Вид разрешенного использования образуемого земельного участка в соответствии с наименованием объекта, расположенного на этом земельном участке
:ЗУ 14	1056	образование земельного участка при перераспределении образуемого на втором этапе земельного участка с условным номером :ЗУ 12 и земель, находящихся в неразграниченной собственности площадью 36 кв.м при условии внесения изменений в Правила землепользования и застройки городского округа «Город Калуга» в части корректировки границ территориальной зоны О-4	предпринимательство 4.0	разрешенное использование образуемого земельного участка с условным номером: ЗУ 11: «предпринимательство 4.0» или «под двухэтажным кирпичным административным зданием (строение -1) и одноэтажным кирпичным зданием склада и гаража (строение 2)»	под двухэтажным кирпичным административным зданием (строение -1) и одноэтажным кирпичным зданием склада и гаража (строение 2)

5. Перечень и сведения о площади образуемых земельных участков, которые будут отнесены к территории общего пользования, возможные способы их образования, вид разрешенного использования образуемых земельных участков

Первый этап образования земельных участков

Таблица 4

Условный номер /перечень образуемых земельных участков	Площадь образуемого земельного участка, кв.м	Возможные способы образования земельного участка	Вид разрешенного использования образуемых земельных участков в соответствии с градостроительными регламентами
:ЗУ 2	215	образование земельного участка при перераспределении земельных участков с кадастровыми номерами 40:26:000298:9, 40:26:000298:33. При перераспределении образуются земельные участки с условными номерами :ЗУ1 и :ЗУ2	благоустройство территории 12.0.2
:ЗУ 7	335	образование земельного участка из земель, находящихся в неразграниченной собственности	улично-дорожная сеть 12.0.1
:ЗУ 8	254	образование земельного участка из земель, находящихся в неразграниченной собственности	благоустройство территории 12.0.2
:ЗУ 9	218	образование земельного участка из земель, находящихся в неразграниченной собственности	улично-дорожная сеть 12.0.1
:ЗУ 10	829	образование земельного участка из земель, находящихся в неразграниченной собственности	благоустройство территории 12.0.2

Второй этап образования земельных участков

Таблица 5

Условный номер образуемого земельного участка	Площадь образуемого земельного участка, кв.м	Возможные способы образования земельного участка	Вид разрешенного использования образуемого земельного участка в соответствии с градостроительными регламентами
:ЗУ 13	203	образование земельного участка при перераспределении образуемого на первом этапе земельного участка с условным номером: ЗУ2 и земельного участка с кадастровым номером 40:26:000298:12. При перераспределении образуются земельные участки с условными номерами :ЗУ 12 и :ЗУ 13	благоустройство территории 12.0.2

**6. Перечень координат поворотных точек границ территории, в отношении которой
утвержден проект межевания**

Таблица 6

Перечень координат поворотных точек границ территории, в отношении которой утвержден проект межевания		
№ точки	X	Y
1	430678,12	1301322,48
2	430678,12	1301322,48
3	430678,12	1301322,48
4	430680,38	1301323,42
5	430672,58	1301365,89
6	430614,29	1301385,27
7	430613,69	1301385,48
8	430613,69	1301385,47
9	430610,97	1301386,37
10	430611,03	1301386,54
11	430609	1301387,26
12	430608,92	1301387,05
13	430600,81	1301389,75
14	430600,91	1301390,02
15	430599,9	1301390,38
16	430599,78	1301390,09
17	430597,5	1301390,85
18	430597,63	1301391,2
19	430595,58	1301391,93
20	430595,44	1301391,54
21	430589,38	1301393,56
22	430589,55	1301394,04
23	430587,67	1301394,71
24	430587,5	1301394,24
25	430579,85	1301396,74
26	430580,51	1301398,57
27	430578,66	1301399,18
28	430578	1301397,33
29	430567,58	1301400,8
30	430567,84	1301401,51
31	430555,13	1301405,96
32	430555	1301406
33	430554,98	1301406,9
34	430548,25	1301409,2
35	430548,25	1301409,19
36	430548,02	1301408,59
37	430538,62	1301412,09

№ точки	X	Y
38	430538,45	1301412,64
39	430537,38	1301413,42
40	430535,75	1301414,09
41	430534,41	1301414,2
42	430533,83	1301413,87
43	430532,03	1301414,54
44	430528,09	1301416,02
45	430528,08	1301416,01
46	430527,9	1301415,53
47	430527,83	1301415,33
48	430516,14	1301419,61
49	430516,14	1301419,61
50	430516,14	1301419,61
51	430516,14	1301419,61
52	430512,76	1301418,71
53	430503,98	1301398,5
54	430501,04	1301383
55	430494,35	1301365,38
56	430497,68	1301364,38
57	430506,3	1301361,79
58	430525,62	1301356,09
59	430531,05	1301352,31
60	430535,11	1301348,01
61	430543,83	1301338,98
62	430545,12	1301337,61
63	430548,22	1301333,91
64	430549,53	1301332,52
65	430557,62	1301321,01
66	430559,12	1301318,6
67	430560,96	1301315,22
68	430562,34	1301312,28
69	430563,6	1301309,25
70	430564,09	1301308,05
71	430564,86	1301308,84
72	430566,39	1301300,45
S=12290 кв.м		

The diagram illustrates the components of a cadastral plan, organized into a grid-like structure with symbols on the left and their descriptions on the right.

- Top Row:** A pink rectangle symbol is followed by the text "границы территории проекта межевания".
- Section Header:** Below the first row is the bold text "Кадастровый план территории:".
- Second Row:** A grey rectangle with "40:26:" text is followed by "границы и номер кадастрового квартала".
- Third Row:** A white rectangle with a red border and ":8" text is followed by "границы и номера земельных участков".
- Fourth Row:** A white rectangle with a blue border is followed by "объекты недвижимости".
- Fifth Row:** A white rectangle with a purple border and three small purple squares inside is followed by "границы территориальной зоны".
- Sixth Row:** A white rectangle with a purple border and a dashed purple line inside is followed by "границы зон с особыми условиями использования территории".
- Section Header:** Below the sixth row is the bold text "Границы образуемых земельных участков:".
- Seventh Row:** A white rectangle with a blue border is followed by a blue rectangle symbol and the text "который после образования будет относиться к территории общего пользования".
- Section Header:** Below the seventh row is the bold text "Условные номера образуемых земельных участков:".
- Eighth Row:** A blue rectangle with "3У10" text is followed by the text "Условный номер образуемого земельного участка".

:3Y10

ул. Маршала Жукова

						Проект межевания территории, ограниченной улицами Суворова, Фридриха Энгельса, Маршала Жукова, площадью Победы, сквером Защитников Отечества			
Изм.	Кол.уч.	Лист	№ док	Подпись	Дата				
Индивидуальный предприниматель		Дыблин Д.Д.			04.04.2023 г.		Основная часть проекта межевания территории	Стадия	Лист
							ПП	1.2	5
						Чертеж границ образуемых земельных участков. Условные номера образуемых земельных участков. Второй этап образования земельных участков. Масштаб 1:500			

	границы территории проекта межевания
Кадастровый план территории:	
	границы и номер кадастрового квартала
	границы и номера земельных участков
	объекты недвижимости
	границы территориальной зоны
	границы зон с особыми условиями использования территории
Границы образуемого земельного участка:	
Условный номер образуемого земельного участка:	

40:26: границы и номер кадастрового квартала

№	Границы и номера земельных участков
	сб. актов на границах и актах

границы территориальной зоны

Границы образуемого земельного участка:


Условный номер образуемого земельного участка:


3913

ул. Маршала Жукова

						Проект межевания территории, ограниченной улицами Суворова, Фридриха Энгельса, Маршала Жукова, площадью Победы, сквером Защитников Отечества			
Изм.	Кол.уч.	Лист	№ док	Подпись	Дата				
Индивидуальный предприниматель		Дыблин Д.Д.			04.2023 г.				
						Основная часть проекта межевания территории	Стадия	Лист	Листов
							ПП	1.3	5
						Чертеж границ образуемых земельных участков. Условные номера образуемых земельных участков. Третий этап образования земельных участков. Масштаб 1:500			

	границы территории проекта межевания
Кадастровый план территории:	
	границы и номер кадастрового квартала
	границы земельных участков
	объекты недвижимости
	границы территориальных зон
	границы зон с особыми условиями использования территории
Границы существующих элементов планировочной структуры:	
Территории существующих элементов планировочной структуры:	
	кварталов
	улично-дорожной сети
	территории общего пользования(скверов, бульваров)
	территории, занятой линейным объектом

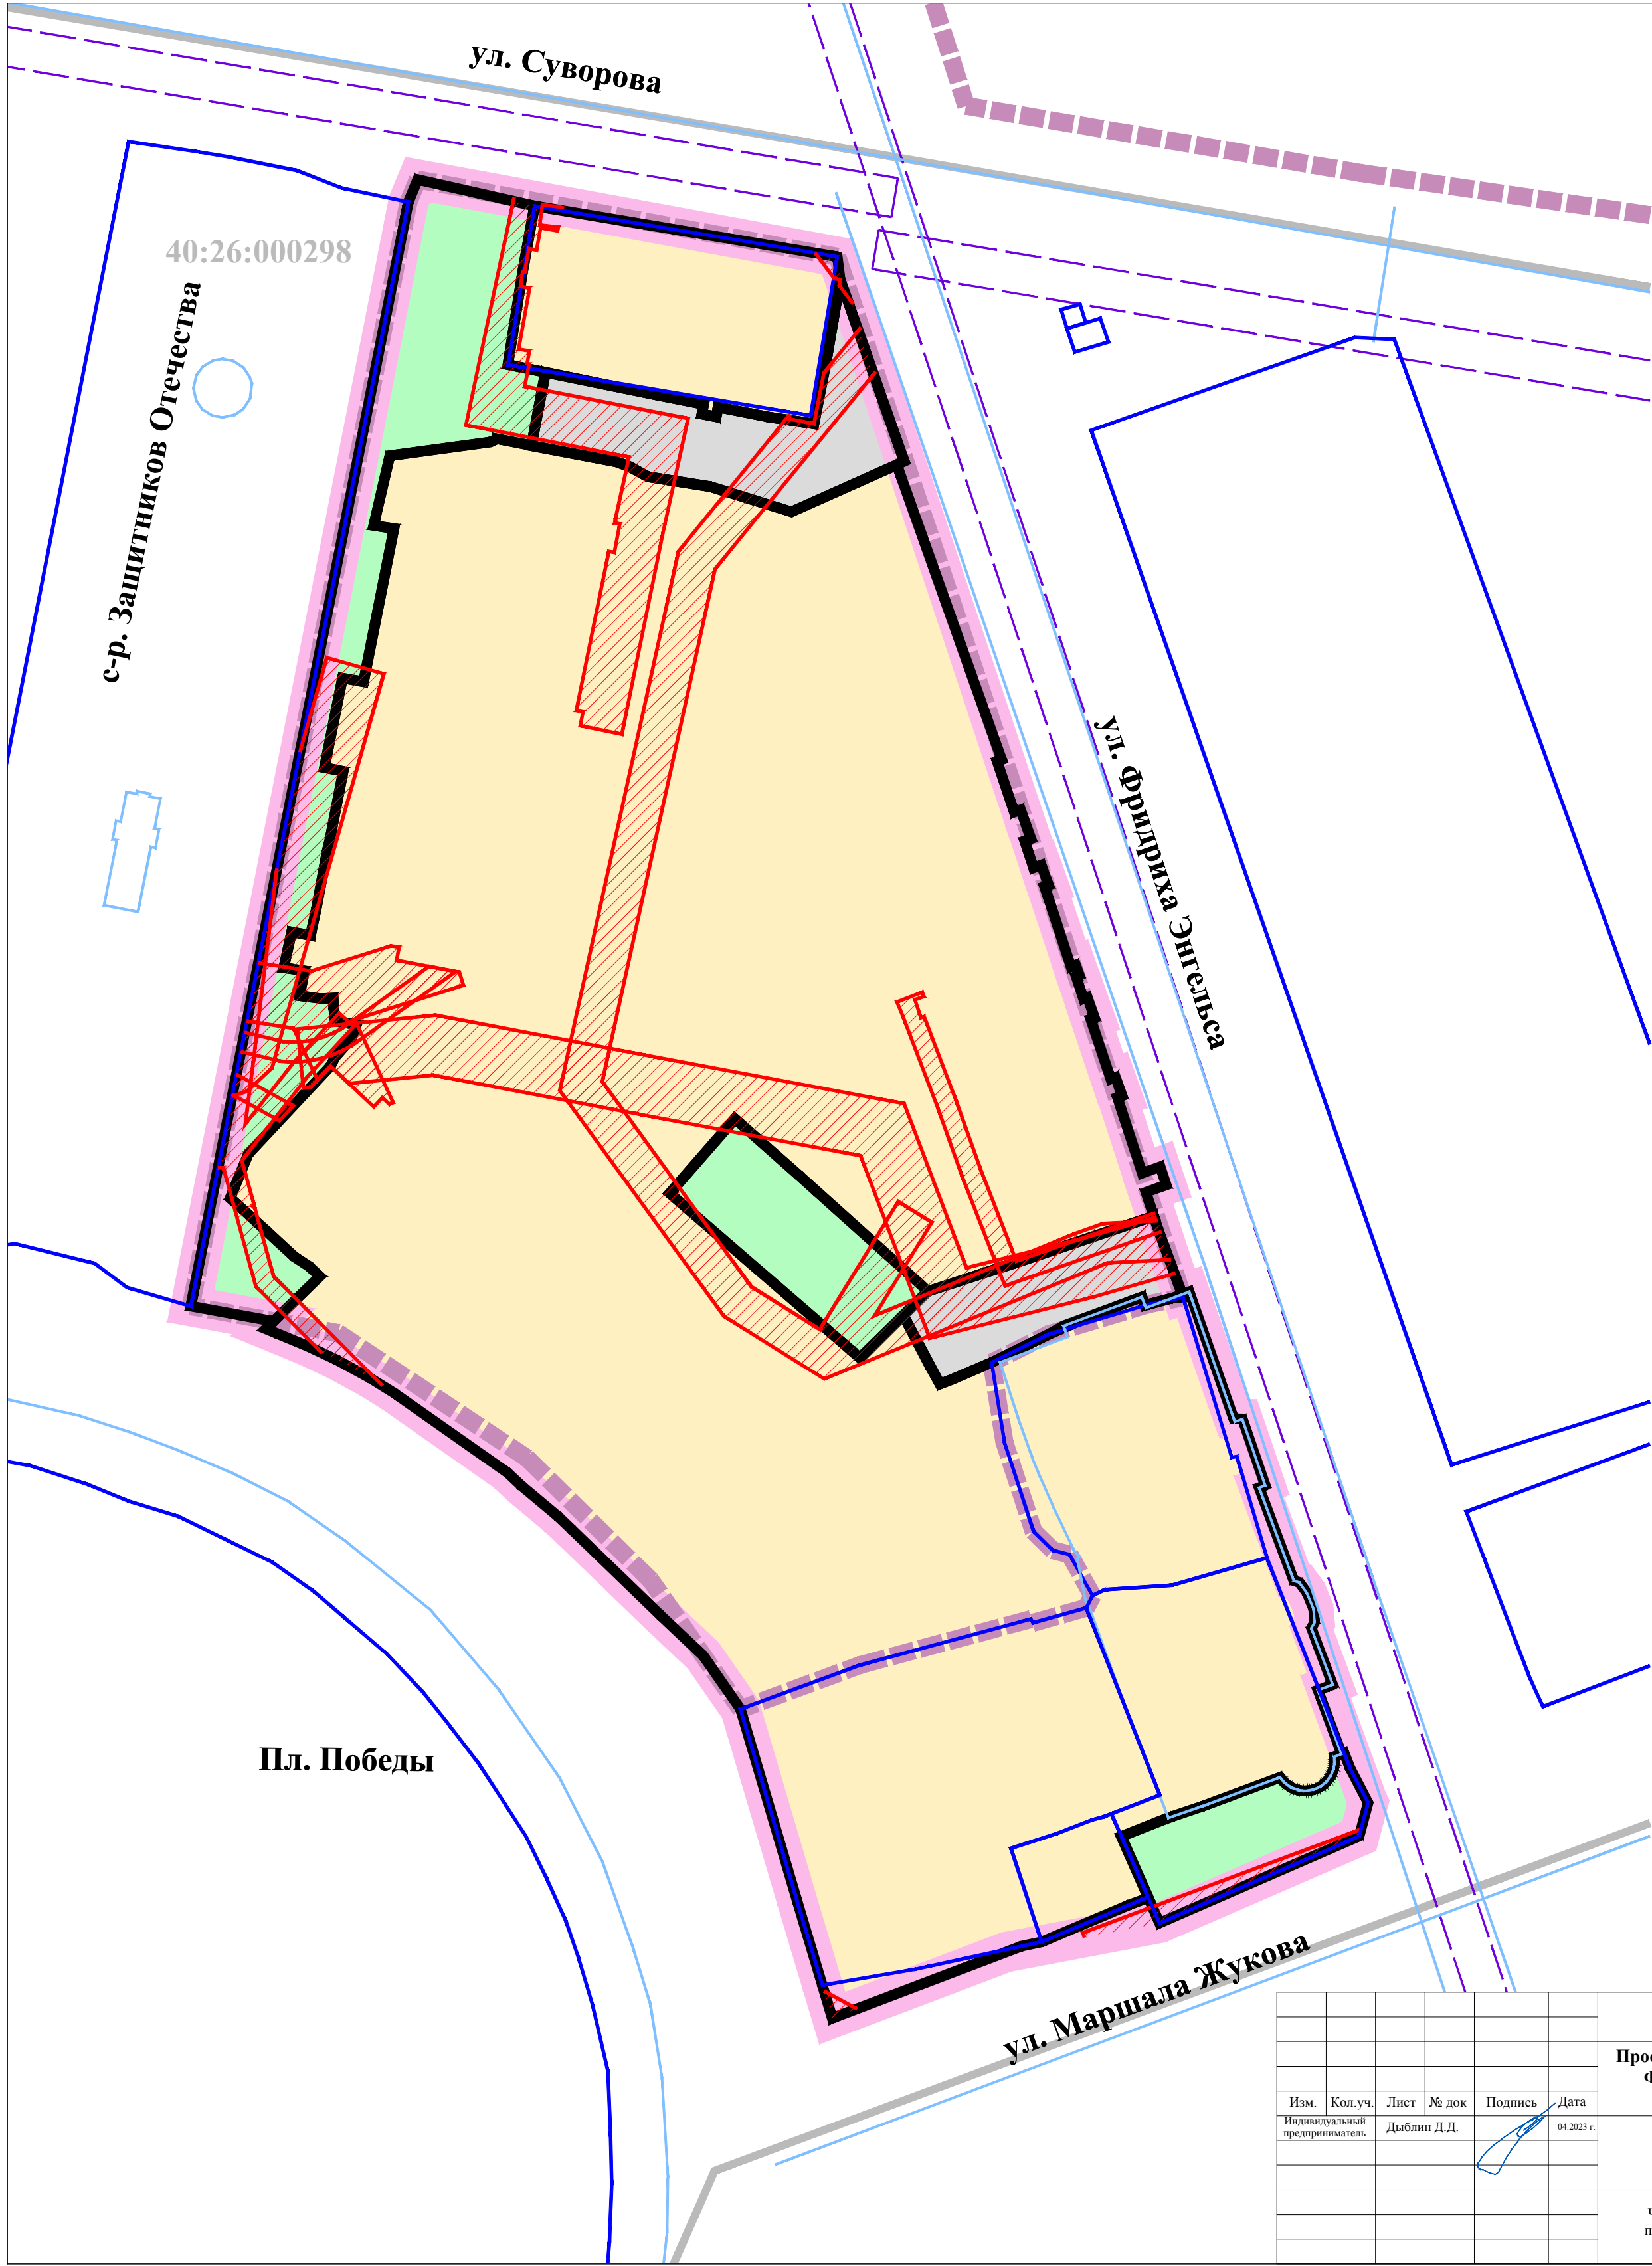[illegible]

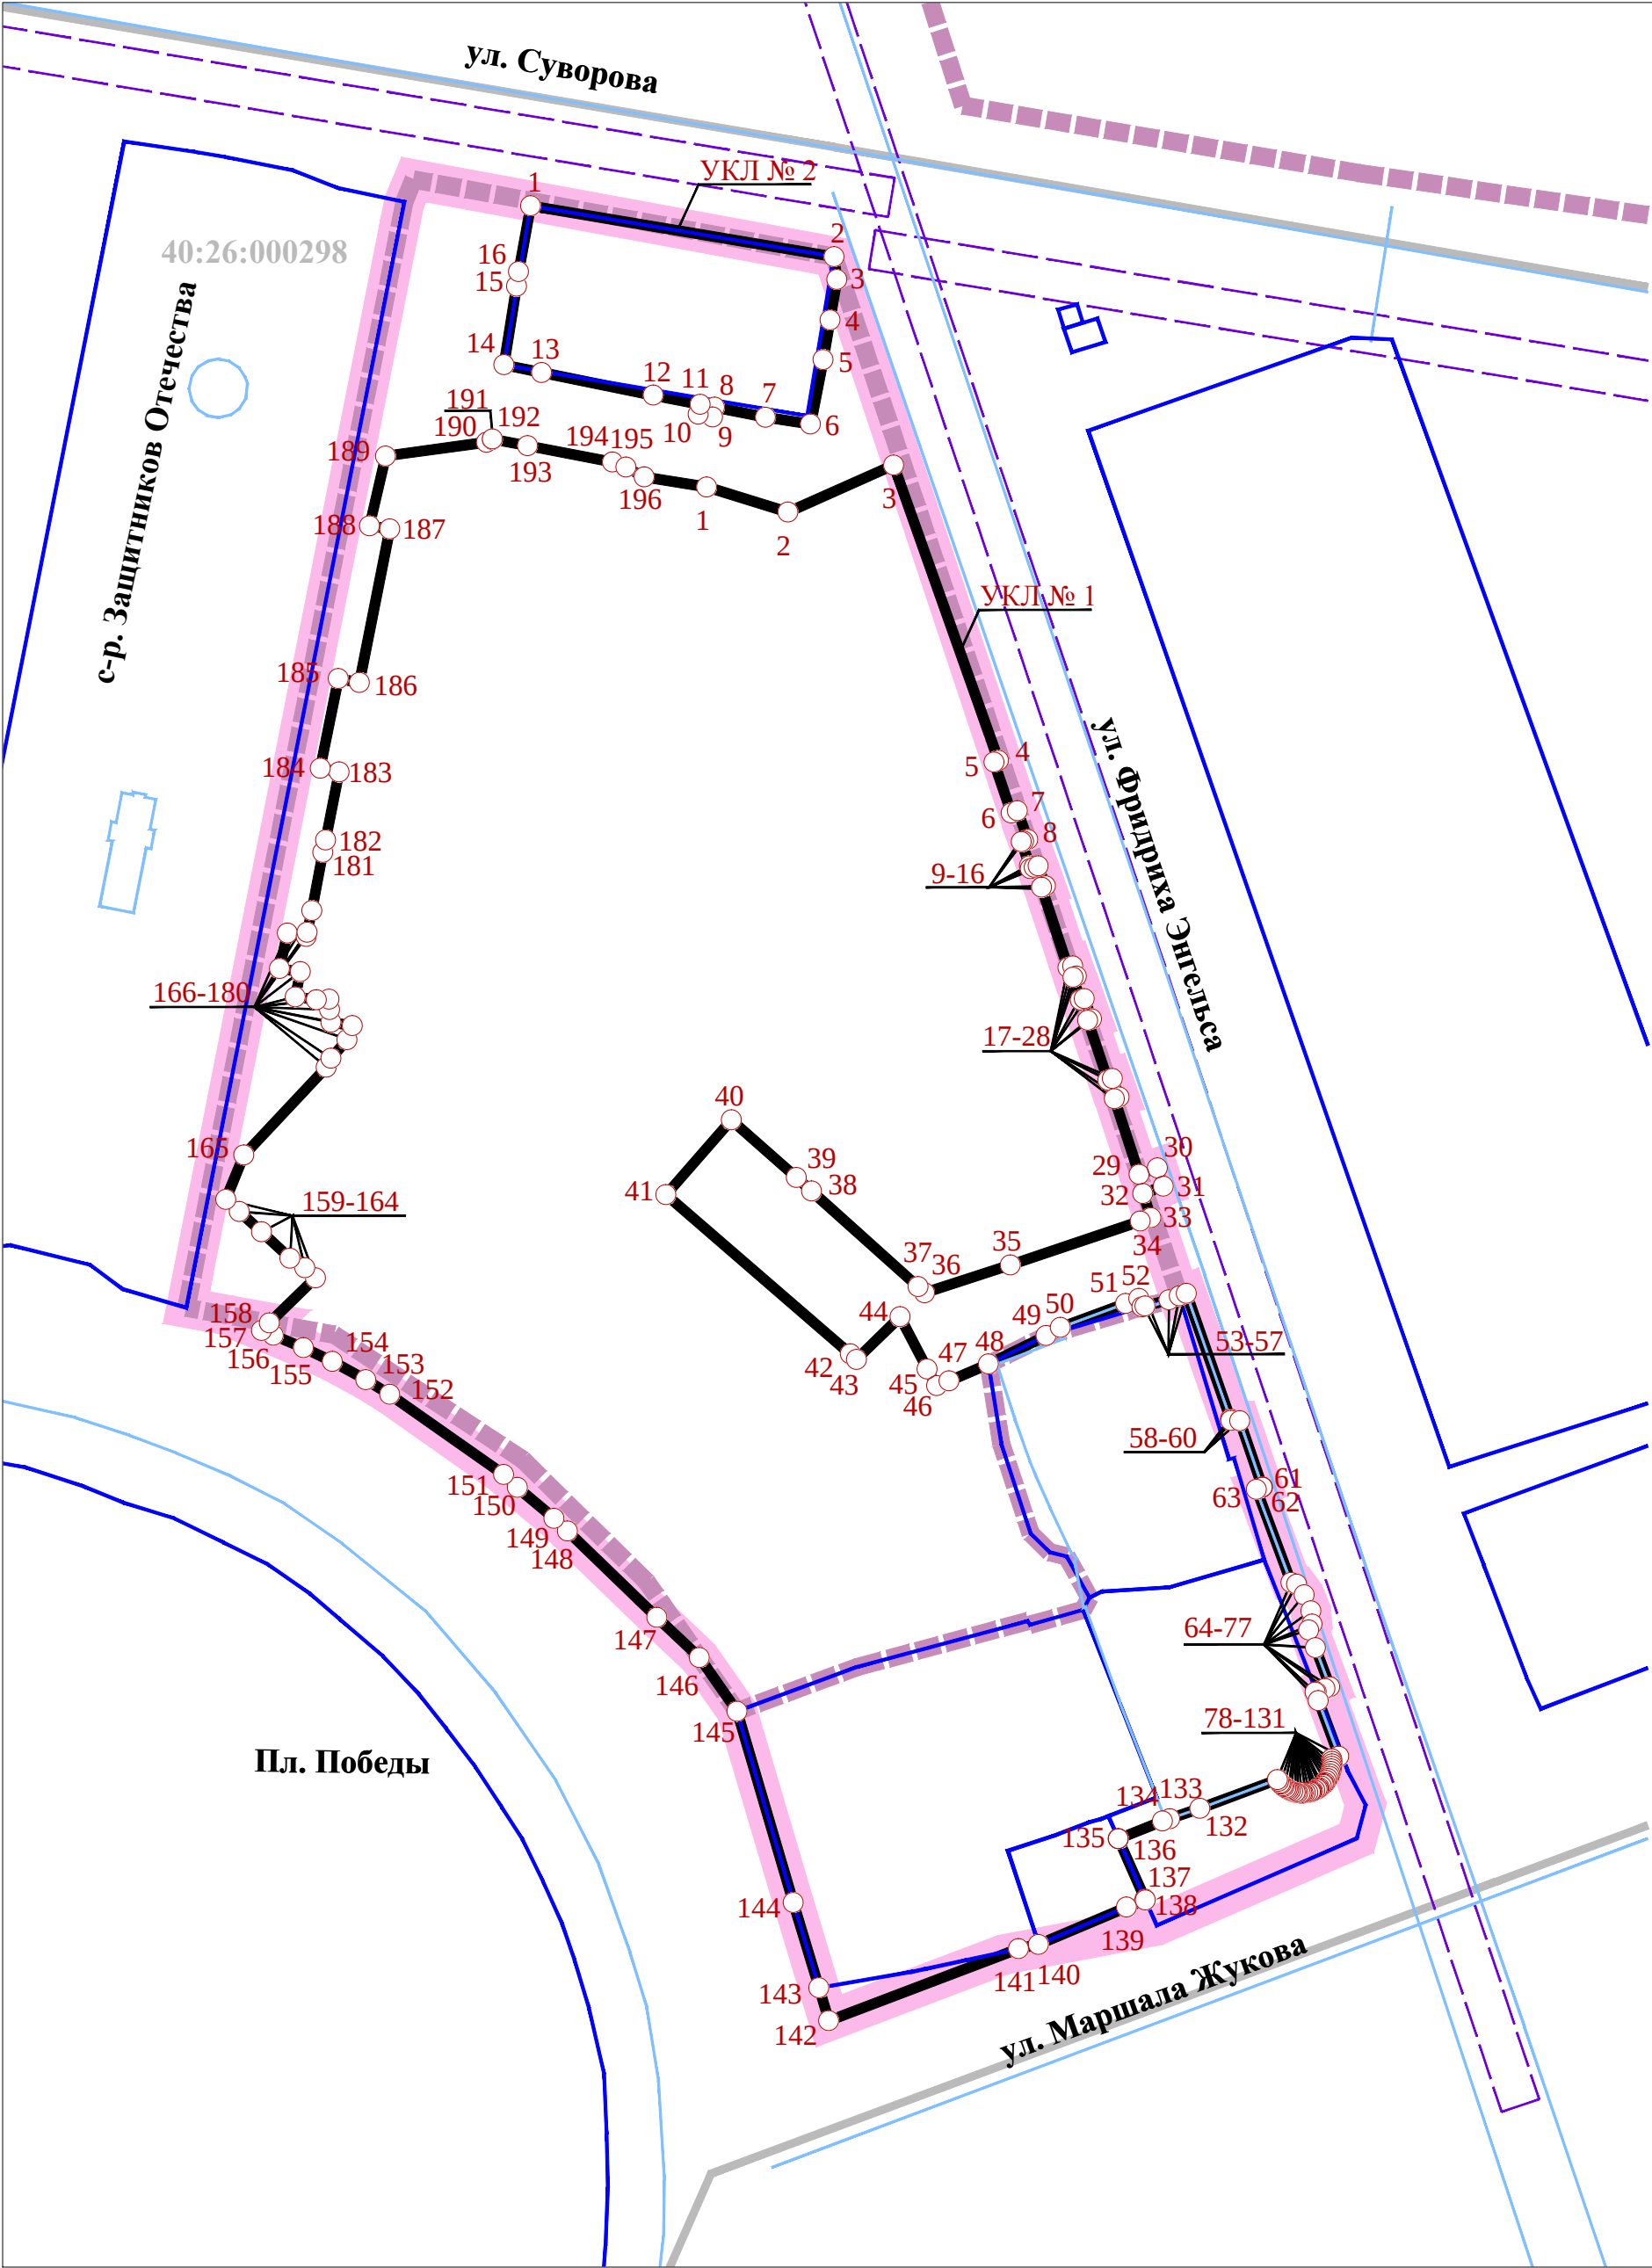

УСЛОВНЫЕ ОБОЗНАЧЕНИЯ:

- границы территории проекта межевания
- Кадастровый план территории:
 - 40:26:000298 границы и номер кадастрового квартала
 - границы земельных участков
 - объекты недвижимости
 - границы территориальных зон
 - границы зон с особыми условиями использования территории
- Красные линии, устанавливаемые проектом межевания территории:
- Характерные точки устанавливаемых красных линий:
- Номера характерных точек устанавливаемых красных линий:
 - 11

Ведомость координат характерных точек устанавливаемой красной линии № 1 (начало)		
№ точки	X	Y
1	430649.32	1301353.04
2	430646.77	1301361.24
3	430651.53	1301371.92
4	430621.70	1301382.52
5	430621.52	1301382.06
6	430616.38	1301383.80
7	430616.61	1301384.44
8	430613.69	1301385.48
9	430613.54	1301385.06
10	430613.46	1301384.84
11	430611.04	1301385.65
12	430610.75	1301385.74
13	430610.89	1301386.14
14	430611.03	1301386.54
15	430609.00	1301387.26
16	430608.85	1301386.87
17	430600.74	1301389.53
18	430600.91	1301390.02
19	430599.90	1301390.38
20	430599.76	1301390.05
21	430597.49	1301390.80
22	430597.63	1301391.20
23	430595.58	1301391.93
24	430595.44	1301391.54
25	430589.38	1301393.56
26	430589.55	1301394.04
27	430587.57	1301394.71
28	430587.50	1301394.24
29	430579.85	1301396.74
30	430580.51	1301398.57
31	430578.66	1301399.18
32	430577.92	1301397.11
33	430575.49	1301397.92
34	430575.14	1301396.85
35	430570.72	1301383.73
36	430567.89	1301375.05
37	430568.52	1301374.39
38	430578.17	1301363.64
39	430579.55	1301362.10
40	430585.36	1301355.52
41	430577.81	1301348.93
42	430561.71	1301367.54
43	430561.17	1301368.17
44	430565.47	1301372.57
45	430560.20	1301375.32
46	430558.50	1301376.27
47	430558.99	1301377.52
48	430560.70	1301381.51
49	430563.57	1301387.33
50	430564.39	1301388.78
51	430566.82	1301395.36
52	430567.32	1301396.72
53	430566.48	1301397.03
54	430566.57	1301397.34
55	430567.20	1301399.76
56	430567.58	1301400.80
57	430567.84	1301401.51
58	430555.13	1301405.96
59	430555.00	1301406.00
60	430554.98	1301406.90
61	430548.25	1301409.20
62	430548.25	1301409.19
63	430548.02	1301408.59
64	430538.62	1301412.09
65	430538.45	1301412.64

Ведомость координат характерных точек устанавливаемой красной линии № 1 (продолжение)		
№ точки	X	Y
66	430537.38	1301413.42
67	430535.75	1301414.09
68	430534.41	1301414.20
69	430533.83	1301413.87
70	430532.03	1301414.54
71	430528.09	1301416.02
72	430528.08	1301416.01
73	430527.90	1301415.53
74	430527.57	1301414.64
75	430527.54	1301414.56
76	430527.53	1301414.53
77	430526.70	1301414.84
78	430521.08	1301416.93
79	430521.07	1301416.92
80	430520.80	1301416.18
81	430520.55	1301416.21
82	430520.29	1301416.22
83	430520.04	1301416.20
84	430519.78	1301416.17
85	430519.53	1301416.11
86	430519.29	1301416.03
87	430519.05	1301415.93
88	430518.83	1301415.81
89	430518.61	1301415.67
90	430518.41	1301415.51
91	430518.28	1301415.39
92	430518.26	1301415.38
93	430518.25	1301415.37
94	430518.22	1301415.34
95	430518.05	1301415.15
96	430517.89	1301414.95
97	430517.81	1301414.82
98	430517.80	1301414.81
99	430517.79	1301414.80
100	430517.75	1301414.73
101	430517.63	1301414.50
102	430517.53	1301414.27
103	430517.50	1301414.15
104	430517.49	1301414.14
105	430517.49	1301414.13
106	430517.45	1301414.02
107	430517.40	1301413.77
108	430517.36	1301413.52
109	430517.35	1301413.31
110	430517.34	1301413.26
111	430517.35	1301413.19
112	430517.35	1301413.01
113	430517.38	1301412.75
114	430517.42	1301412.59
115	430517.42	1301412.56
116	430517.43	1301412.54
117	430517.43	1301412.50
118	430517.51	1301412.26
119	430517.60	1301412.02
120	430517.68	1301411.85
121	430517.71	1301411.78
122	430517.77	1301411.70
123	430517.85	1301411.57
124	430518.00	1301411.36
125	430518.09	1301411.25
126	430518.16	1301411.16
127	430518.25	1301411.09
128	430518.35	1301410.99
129	430518.55	1301410.83
130	430518.71	1301410.72
131	430518.72	1301410.71
132	430515.81	1301402.87
133	430514.77	1301399.82
134	430514.52	1301399.09
135	430512.74	1301394.63
136	430512.74	1301394.63
137	430506.62	1301397.33
138	430506.53	1301397.37
139	430505.83	1301395.46
140	430502.07	1301386.57
141	430501.63	1301384.55
142	430494.35	1301365.38
143	430497.68	1301364.38
144	430506.30	1301361.79
145	430525.62	1301356.09
146	430531.05	1301352.31
147	430535.11	1301348.01
148	430543.83	1301338.98
149	430545.12	1301337.61
150	430548.22	1301333.91
151	430549.53	1301332.52
152	430537.62	1301321.01
153	430559.12	1301318.60
154	430560.96	1301315.22
155	430562.34	1301312.28
156	430563.60	1301309.25
157	430564.09	1301308.05
158	430564.86	1301308.84
159	430569.41	1301313.50

Ведомость координат характерных точек устанавливаемой красной линии № 1 (продолжение)		
№ точки	X	Y
160	430570.42	1301312.43
161	430571.40	1301310.93
162	430574.05	1301308.05
163	430576.11	1301305.81
164	430577.32	1301304.43
165	430581.81	1301306.28
166	430590.68	1301314.60
167	430591.59	1301315.07
168	430593.46	1301316.69
169	430594.88	1301317.22
170	430595.22	1301315.07
171	430596.49	1301314.92
172	430597.57	1301314.87
173	430597.51	1301313.60
174	430597.79	1301311.47
175	430600.33	1301311.96
176	430600.65	1301309.87
177	430604.25	1301310.66
178	430603.90	1301312.58
179	430604.33	1301312.65
180	430606.52	1301313.14
181	430600.33	1301311.96
182	430600.65	1301309.87
183	430604.25	1301310.66
184	430603.90	1301312.58
185	430604.33	1301312.65
186	430606.52	1301313.14
187	430600.33	1301311.96
188	430600.65	1301309.87
189	430604.25	1301310.66
190	430603.90	1301312.58
191	430604.33	1301312.65
192	430606.52	1301313.14
193	430612.40	1301314.25
194	430613.65	1301314.53
195	430620.51	1301315.89
196	430620.89	1301313.98
197	430629.94	1301315.81
198	430629.57	1301317.94
199	430645.07	1301321.01
200	430645.38	1301318.96
201	430652.44	1301320.60
202	430653.83	1301330.79
203	430654.11	1301331.38
204	430654.15	1301331.39
205	430653.48	1301334.93
206	430651.83	1301343.52
207	430651.33	1301344.88
208	430650.32	1301346.71

Ведомость координат характерных точек устанавливаемой красной линии № 2		
№ точки	X	Y
1	430677.72	1301335.25
2	430672.57	1301365.89
3	430670.27	1301366.18
4	430666.19	1301365.50
5	430662.19	1301364.81
6	430655.67	1301363.53
7	430656.26	1301358.98
8	430657.37	1301353.83
9	430656.39	1301353.63
10	430656.67	1301352.18
11	430657.65	1301352.37
12	430658.58	1301347.62
13	430660.88	1301336.34
14	430661.65	1301332.55
15	430669.58	1301333.81
16	430671.07	1301334.03

S=9846 кв. м

S=534 кв. м

						Проект межевания территории, ограниченной улицами Суворова, Фридриха Энгельса, Маршала Жукова, площадью Победы, сквером Защитников Отечества			
Изм.	Кол.уч.	Лист	№ док	Подпись	Дата	Основная часть проекта межевания территории	Стадия	Лист	Листов
Индивидуальный предприниматель		Дыблин Д.Д.			04.2023 г.		ПМ	3	5
						Чертеж красных линий, утверждаемых проектом межевания территории. Масштаб 1:500			