Раздел 4

Схема расположения границ публичного сервитута под объектом ВЛ-10 кВ №1 ПС "Колюпаново"

(наименование объекта)

План границ объекта

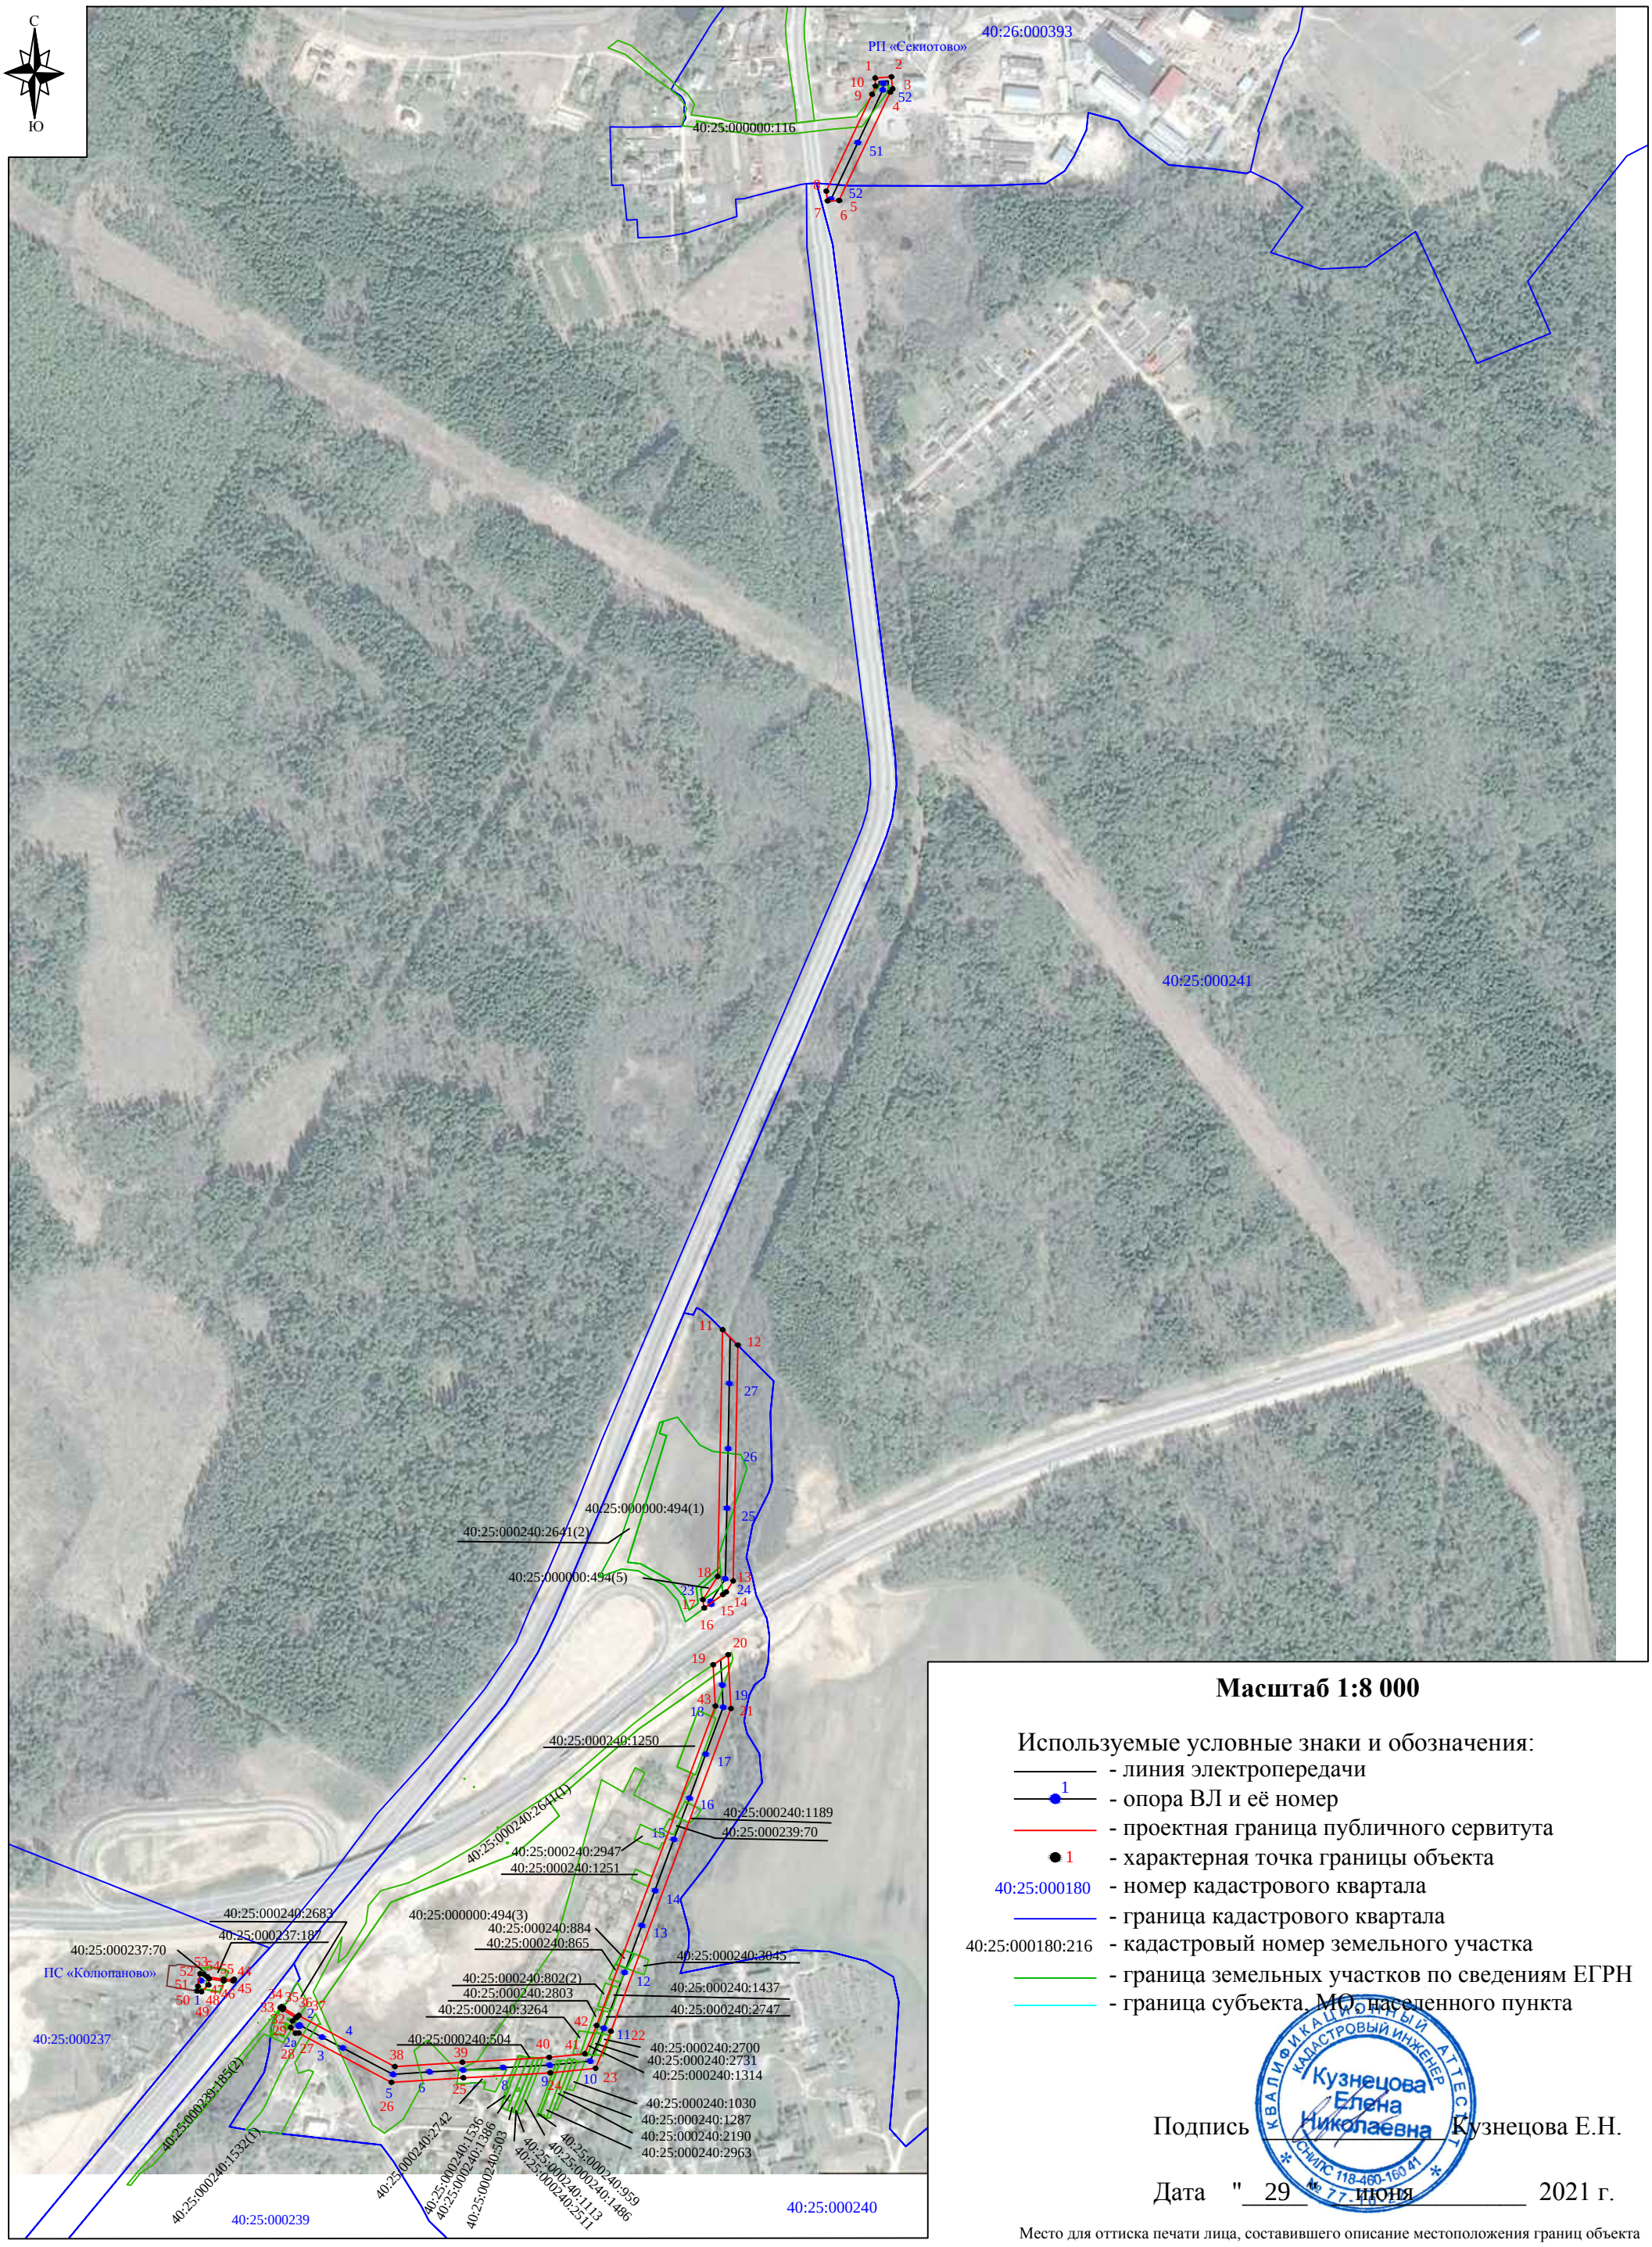

Масштаб 1:8 000

Используемые условные знаки и обозначения:

- линия электропередачи
- 1 - опора ВЛ и её номер
- проектная граница публичного сервитута
- 1 - характерная точка границы объекта
- 40:25:000180 - номер кадастрового квартала
- граница кадастрового квартала
- 40:25:000180:216 - кадастровый номер земельного участка
- граница земельных участков по сведениям ЕГРН
- граница субъекта, МО, населенного пункта

Подпись _____ Кузнецова Е.Н.

Дата "29" июня 2021 г.

Место для оттиска печати лица, составившего описание местоположения границ объекта