**УСЛОВНЫЕ ОБОЗНАЧЕНИЯ:**

- границы территории проекта межевания

**Кадастровый план территории:**

- 40:26:000 границы и номера кадастровых кварталов
- границы земельных участков
- объекты недвижимости
- границы зон с особыми условиями использования территории
- границы территориальных зон

**Границы публичных сервитутов, подлежащих установлению:**

- в целях строительства (реконструкции) объектов общегородского и местного значения: автомобильных дорог общего пользования, объектов системы электроснабжения и объектов системы водоотведения

# Схема расположения границ публичного сервитута в целях строительства (реконструкции)объекта местного значения: автомобильные дороги общего пользования (путепроводы "Синие мосты")

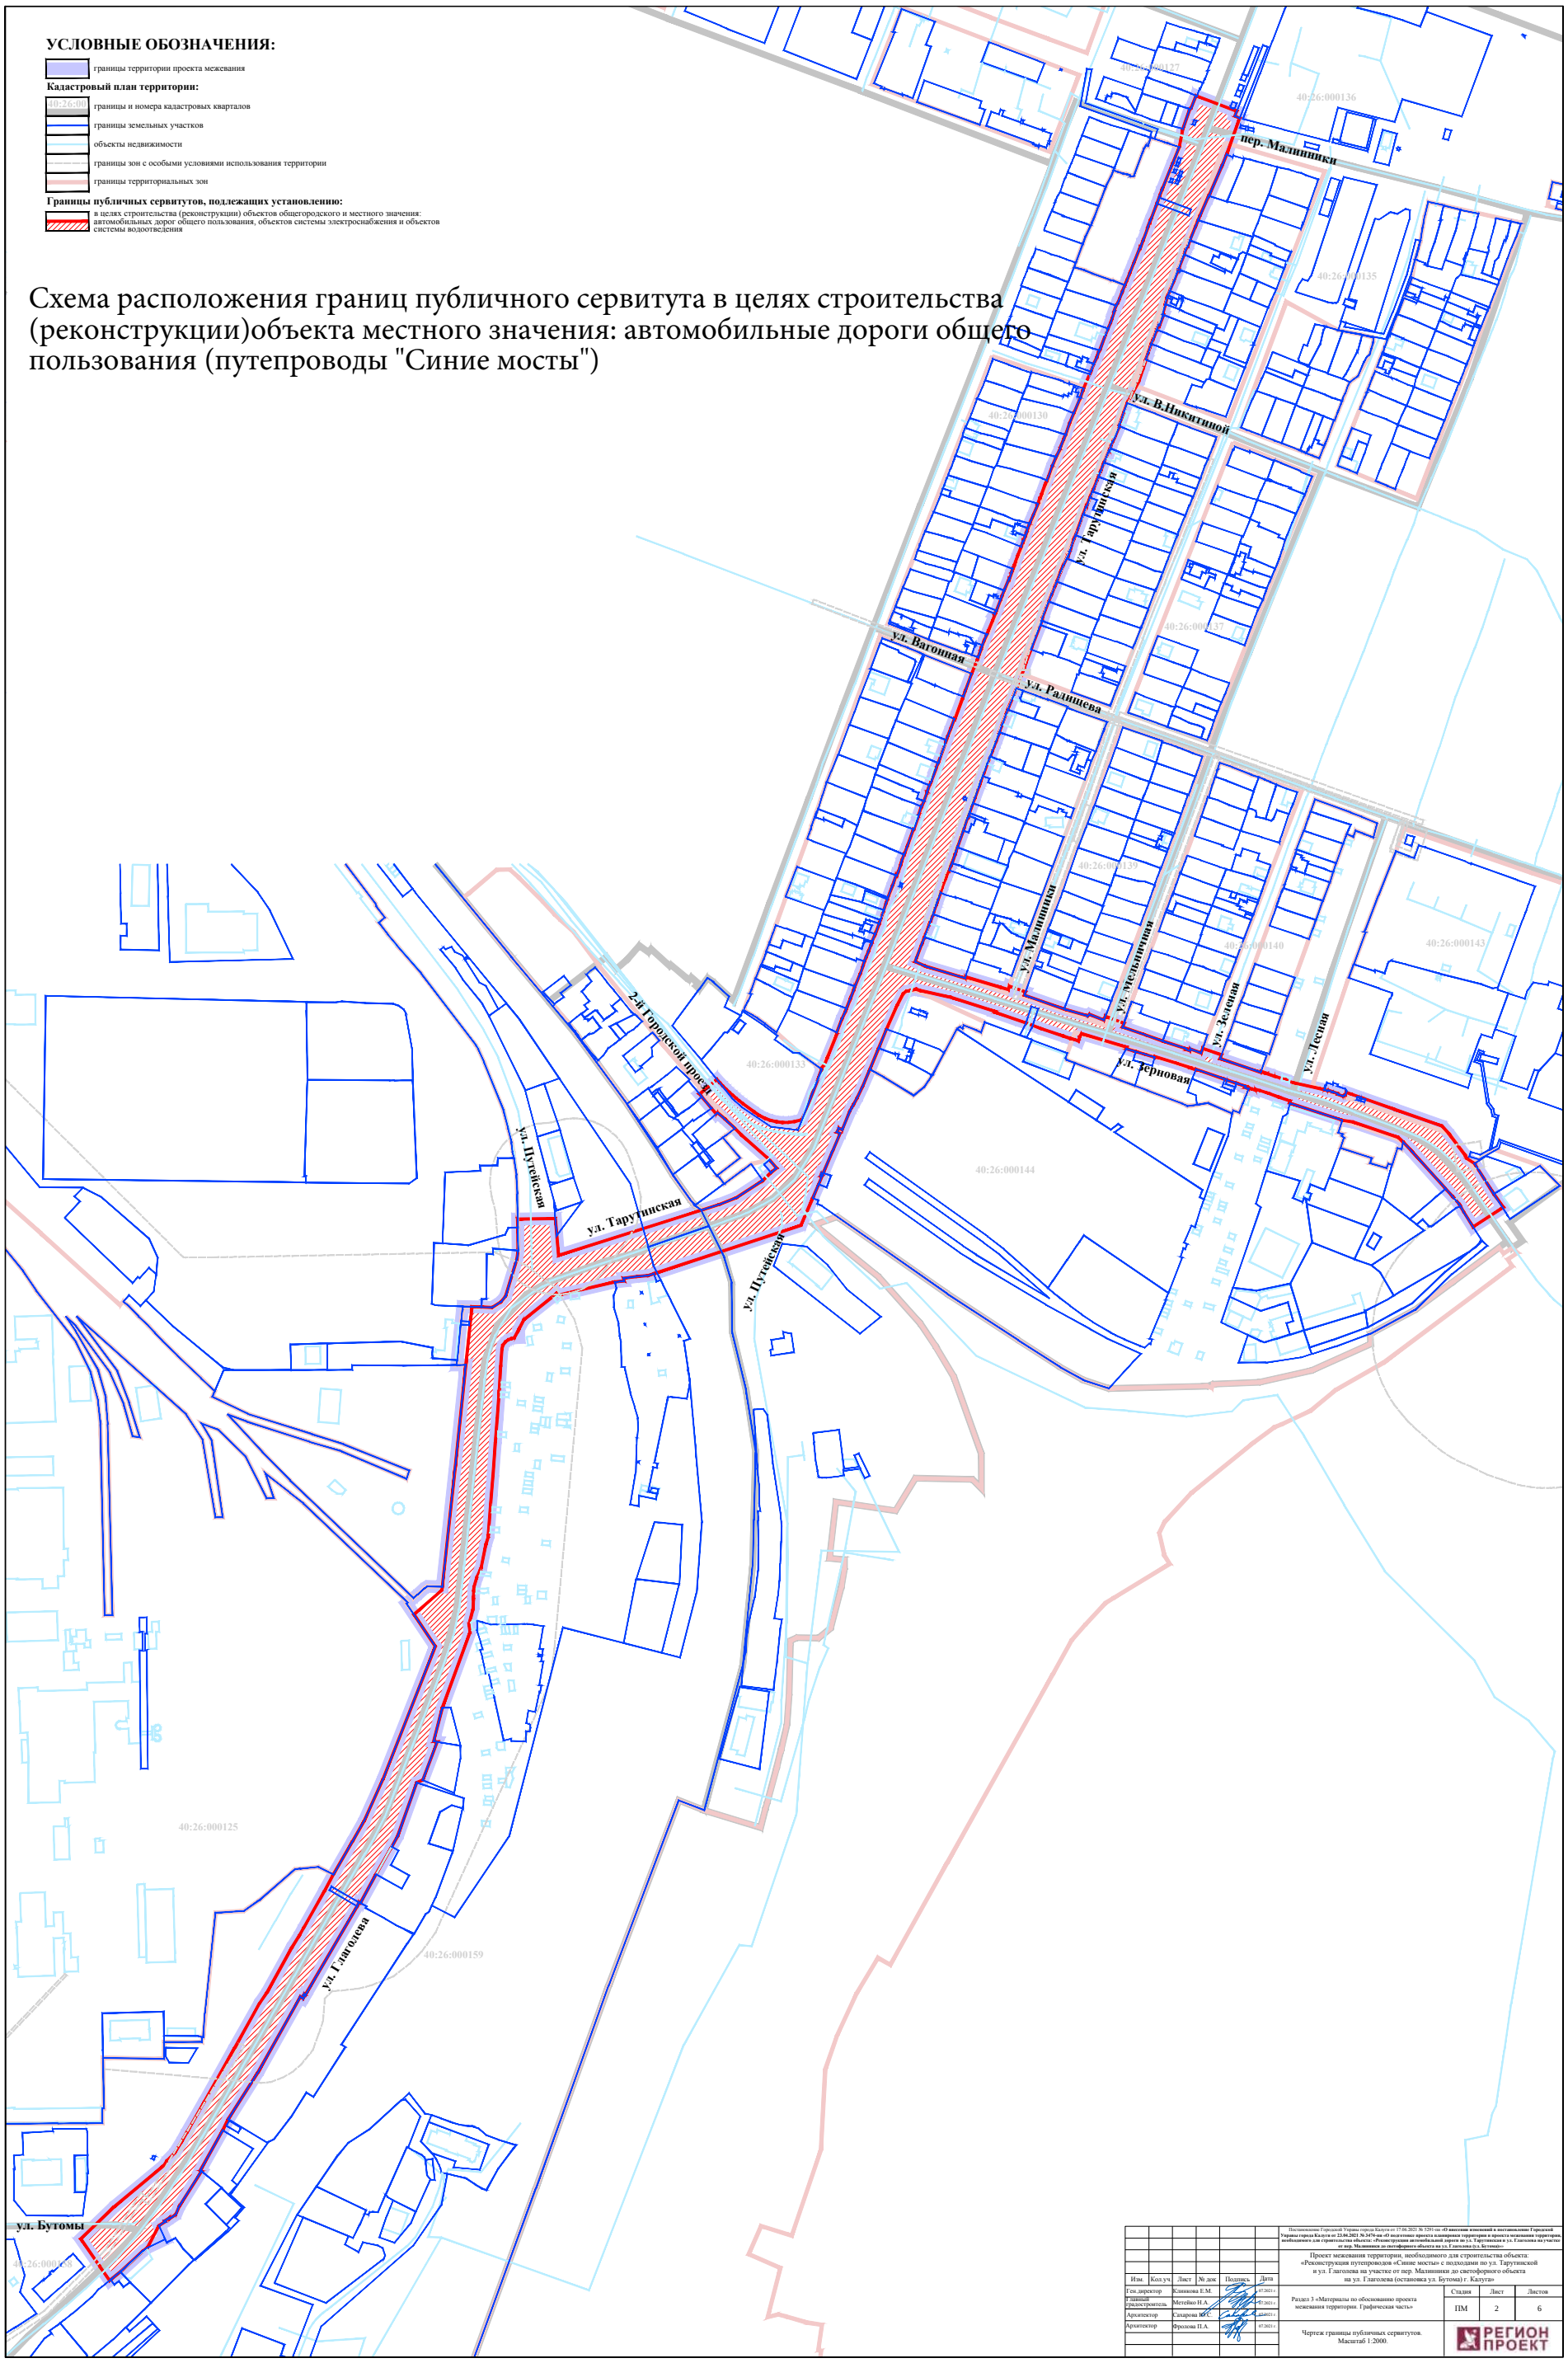


| | | | | | | |
|---|---|---|---|---|---|---|
| Изм. | Кол.уч. | Лист | № док. | Подпись | Дата | |
| Ген.директор | | Клинкова Е.М. | | | 07.2021 г. | |
| Главный градостроитель | | Метейко И.А. | | | 07.2021 г. | |
| Архитектор | | Сахарова Ю.С. | | | 07.2021 г. | |
| Архитектор | | Фролова П.А. | | | 07.2021 г. | |

Постановление Городской Управы города Калуги от 17.06.2021 № 5291-ов «О внесении изменений в постановление Городской Управы города Калуги от 23.04.2021 № 3474-ов «О подготовке проекта планировки территории и проекта межевания территории, необходимого для строительства объекта: «Реконструкция автомобильной дороги по ул. Тарутинская и ул. Глаголева на участке от пер. Малинники до светофорного объекта на ул. Глаголева (ул. Бутомы)»

Проект межевания территории, необходимого для строительства объекта: «Реконструкция путепроводов «Синие мосты» с подходами по ул. Тарутинской и ул. Глаголева на участке от пер. Малинники до светофорного объекта на ул. Глаголева (остановка ул. Бутома) г. Калуга»

Раздел 3 «Материалы по обоснованию проекта межевания территории. Графическая часть»

| Стадия | Лист | Листов |
|---|---|---|
| ПМ | 2 | 6 |

Чертеж границы публичных сервитутов.
Масштаб 1:2000.

РЕГИОН ПРОЕКТ