


	границы территории проекта межевания
Кадастровый план территории:	
	границы и номера кадастровых кварталов
	границы и номера существующих земельных участков
	объекты недвижимости
	границы зон с особыми условиями использования территории
	границы территориальных зон

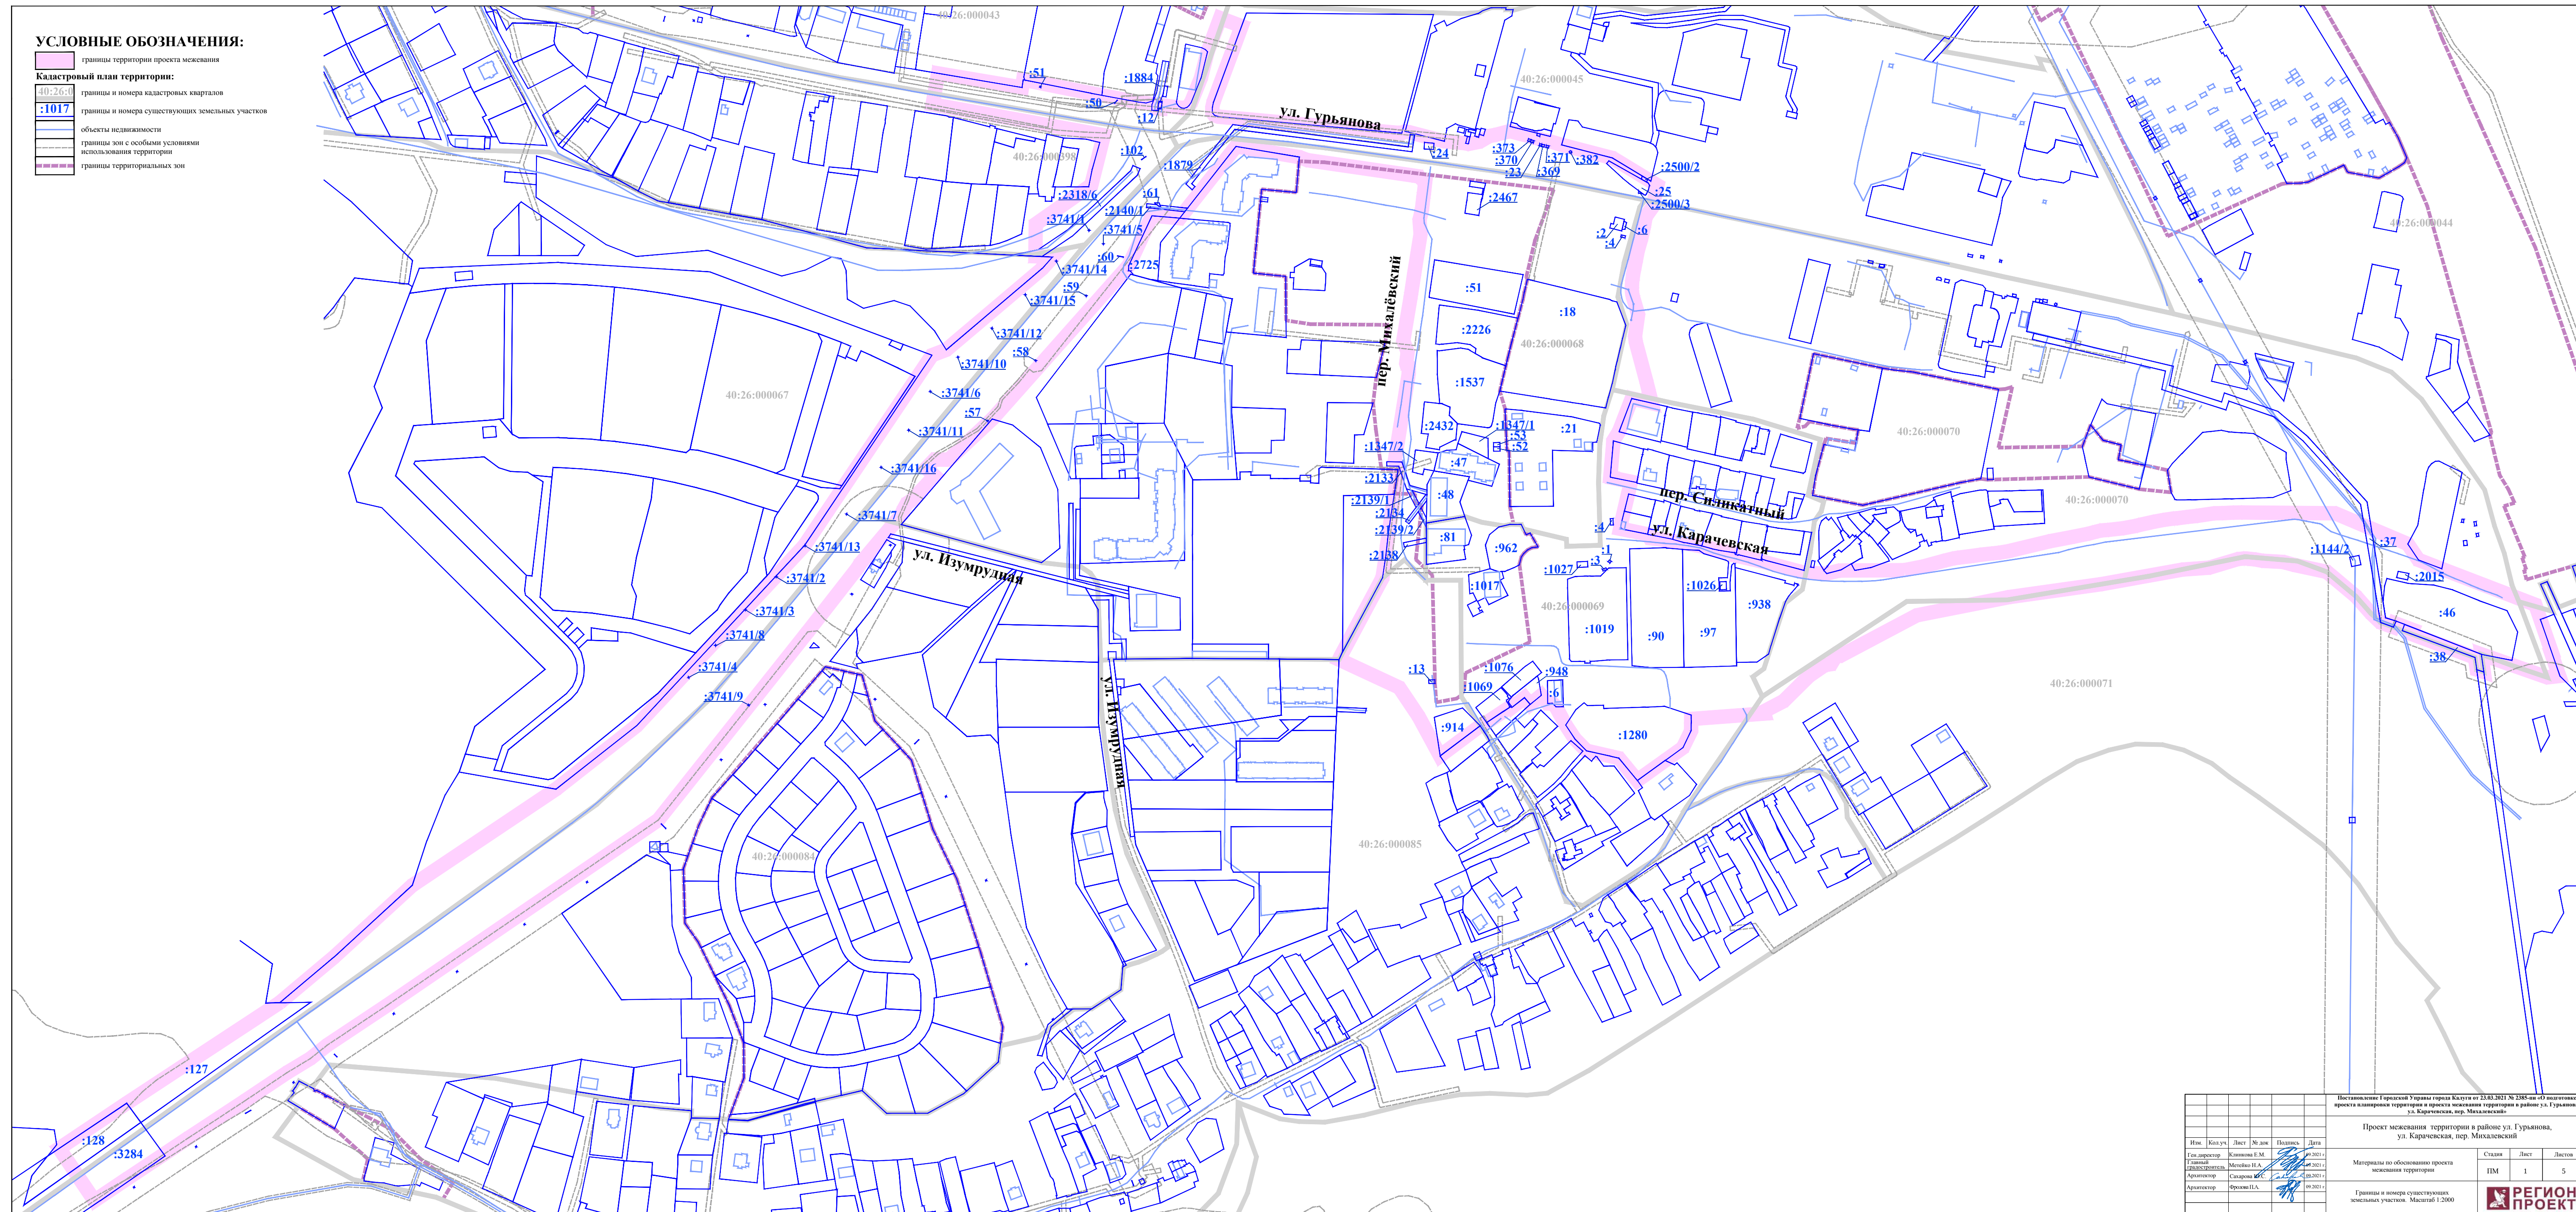

Исполнитель: Городской Управы города Казани от 23.03.2021 № 2385-ин от 04.04.2021 Проект планировки территории и проекта межевания территории в районе ул. Гулянова, ул. Караченская, пер. Михалковская				
Проект межевания территории в районе ул. Гулянова, ул. Караченская, пер. Михалковская				
Изм.	Кол-во	Лист	Из док.	Подпись
Ген. директор	1	1	1	09.2021 г.
Зам. ген. директора	1	1	1	09.2021 г.
Архитектор	1	1	1	09.2021 г.
Архитектор	1	1	1	09.2021 г.

 границы территории проекта межевания

Кадастровый план территории:

40:26:00 границы и номера кадастров

[illegible]

границы земельных участко

	объекты недвижимости
--	----------------------

	границы зон с особыми усло- виями использования территории
--	---

границы территориальных зон

Границы зон с особыми условиями использования территорий:

сетей хозяйственно-питьевого и противопожарного водопровода	
---	--

	сетей самотечной ливневой канализации, трубы
--	--

	тепловые сети
--	---------------


	тепловая сеть, действующая
	тепловая сеть, недействующая



кабелей связи

 сетей газопровода высокого давления сетей газопровода низкого давления

сетей газопровода среднего давления

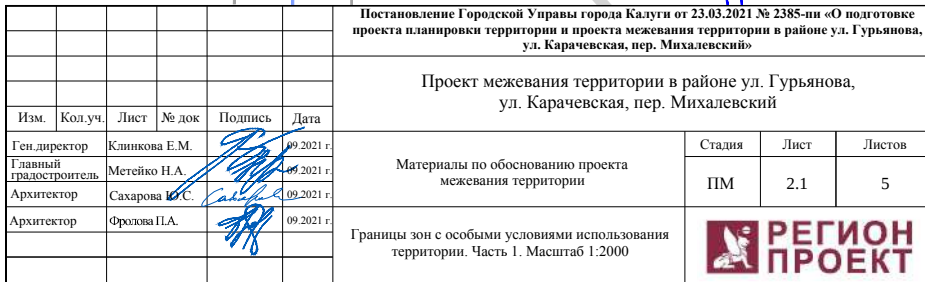[illegible]

	границы территории проекта межевания
Кадастровый план территории:	
	границы и номера кадастровых кварталов
	границы земельных участков
	объекты недвижимости
	границы зон с особыми условиями использования территории
	границы территориальных зон

	номер: 40:26-6.564;
	вид: охранная зона инженерных коммуникаций;
	зона охраны искусственных объектов
	наименование: охранная зона ВЛ-0,4кВ Л-3 КТП №121 Трудовой

номер: 40:26-6.562;
 вид: охранная зона инженерных коммуникаций;
 зона охраны искусственных объектов
 наименование: охранная зона ВЛ-0,4кВ Л-1 КТП №121 Трудовой
 номер: 40:26-6.568.

вид: охранная зона инженерных коммуникаций;
 зона охраны искусственных объектов
 наименование: охранная зона ВЛ-0,4кВ Л-4 КТП №121 Трудовой
 номер: 40:26-6.565;

вид: охранная зона инженерных коммуникаций;
зона охраны искусственных объектов
наименование: охранная зона ВЛ-0,4кВ Л-5 КТП №121 Трудовой
номер: 40:00-6.160;

вид: охранная зона инженерных коммуникаций;
зона охраны искусственных объектов
наименование: Охранная зона ВЛ-6кВ №16 ПС «Железняки»
расположенного по адресу: г.Калуга, Калужская область

номер: 40:26-6.70;
вид: охранная зона инженерных коммуникаций;
зона охраны искусственных объектов
наименование: Охранная зона объекта газоснабжения
"Реконструкция газопровода высокого давления, назначения: иш"

Федерация, Калужская область, г. Калуга, ул. Гурьянова" номер: 40:26-6.355;

вид: охранная зона инженерных коммуникаций;
зона охраны искусственных объектов
наименование: Охранная зона «Уличный газопровод»,
протяженностью 3 м., расположенная по адресу: Калужская область,
МО ЕО, Б. М., К. М., Б. М.



МО ИО «Город Калуга», г. Калуга, ул. Гурьянова, ГРИБ-41 вход,
площадью 14 кв.м.
номер: 40:26-6.158;
вид: охранная зона инженерных коммуникаций;
зона охраны искусственных объектов

наименование: границы охранной зоны подземного газопровода низкого давления, протяженностью 805 п.м., инв. № 35456, Калужская область, г. Калуга, п. Трудовой, от ГРП 41 до ж.д. 33 номер: 40:26-6.295;

наименование: Охранная зона «Газопровод», протяженностью 11 м., расположенная по адресу: Калужская область, МО ГО «Город Калуга» г.Калуга ул.Губьянова от 18 до л 53 площадью 454 кв.м.

номер: 40:26-6.147;
 вид: охранная зона инженерных коммуникаций;
 зона охраны искусственных объектов
 наименование: границы охранной зоны обводного газопровода


низкого давления, протяженностью 166 п.м., инв. № 35045,
Калужская область, г. Калуга, ул. Гурьянова, район д.8
номер: 40:26-6.777;
вид: охранная зона инженерных коммуникаций;

зона охраны искусственных объектов
наименование: охранная зона ВЛ-0,4 кВ Л-3 ТП-444 п.Силикатный
(Калужская область, г.Калуга)
номер: 40:26-6.674;
вид: охранная зона инженерных коммуникаций;

наименование: охранная зона ВЛ-0,4кВ Л-1 МТП №9 Михалево
(Калужская область, г.Калуга)
номер: 40:26-6.563;

наименование: охранная зона ВЛ-0,4кВ ЛЛ-2 КТП №121 Трудовой


	силовых кабелей 0.4 кВ
	силовых кабелей 10 кВ
	ВЛ 0.4 кВ
	ВЛ 10 кВ
	ВЛ связи
	контактных сетей
	троллейбусных линий
	сетей самостоятельной хозяйственно-бытовой канализации

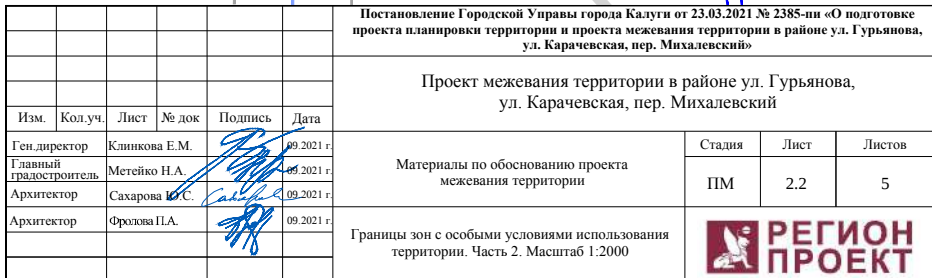

УСЛОВНЫЕ ОБОЗНАЧЕНИЯ:

- границы территории проекта межевания
- Кадастровый план территории:**
- 40:26:000043
 - 40:26:000045
 - 40:26:000044
 - 40:26:000070
 - 40:26:000071
 - 40:26:000084
 - 40:26:000085
 - 40:26:000067
 - 40:26:000069
- границы земельных участков
- объекты недвижимости
- границы зон с особыми условиями использования территории
- границы территориальных зон
- Местоположение объектов капитального строительства:**
- Жилые дома:**
- среднетажные многоквартирные со встроенными и встроенно-пристроенными помещениями для размещения учреждений общественного назначения
 - среднетажные многоквартирные
 - малотажные многоквартирные
- Объекты торговли:**
- магазины
- Общественные:**
- дошкольные образовательные организации
- Объекты для хранения и обслуживания автотранспорта:**
- гаражи
- Хозяйственные постройки:**
-
- Объекты коммунальной инфраструктуры, за исключением линейных:**
- ТП 10/0,4 кВ
 - здание бойлерной горячей воды
 - ГРП
 - автоматическая телефонная станция (АТС)
- Остановочные пункты:**
-
- Заброшенный:**
- малотажный многоквартирный жилой дом
- Линейные объекты:**
- Инженерные сети:**
- сети хозяйственно-питьевого и противопожарного водопровода
 - сети самотечной хозяйственно-бытовой канализации
 - сети самотечной ливневой канализации, трубы
 - сети газопровода высокого давления
 - сети газопровода низкого давления
 - тепловые сети
 - тепловая сеть, действующая
 - силовые кабели 10 кВ
 - силовые кабели 0,4 кВ
 - контактные сети троллейбусных линий
- Улицы, проезды:**
- ул. Изумрудная
 - пер. Михалевский
 - пер. Ситниковый
 - ул. Карачевская
- Элементы озеленения и благоустройства:**
- трогуары
 - спортивные площадки
 - комплексные игровые площадки для игр детей дошкольного и школьного возраста
 - групповые площадки для игр детей младшего и раннего, дошкольного возраста
 - хозяйственные площадки
 - площадки под контейнеры для сбора бытовых отходов
- * показаны условно в связи с их отсутствием на топографической съемке

- Местоположение объектов капитального строительства, подлежащих реконструкции в связи с изменением их местоположения:
- Линейные объекты:**
- Инженерные сети:**
- тепловые сети
- Местоположение объектов капитального строительства, подлежащих реконструкции:**
- Линейные объекты:**
- Улицы, проезды:**
- Местоположение объектов капитального строительства, подлежащих сносу:**
- Здания, строения, сооружения:**
- Жилые дома:**
- блокированный
- Хозяйственные постройки:**
-

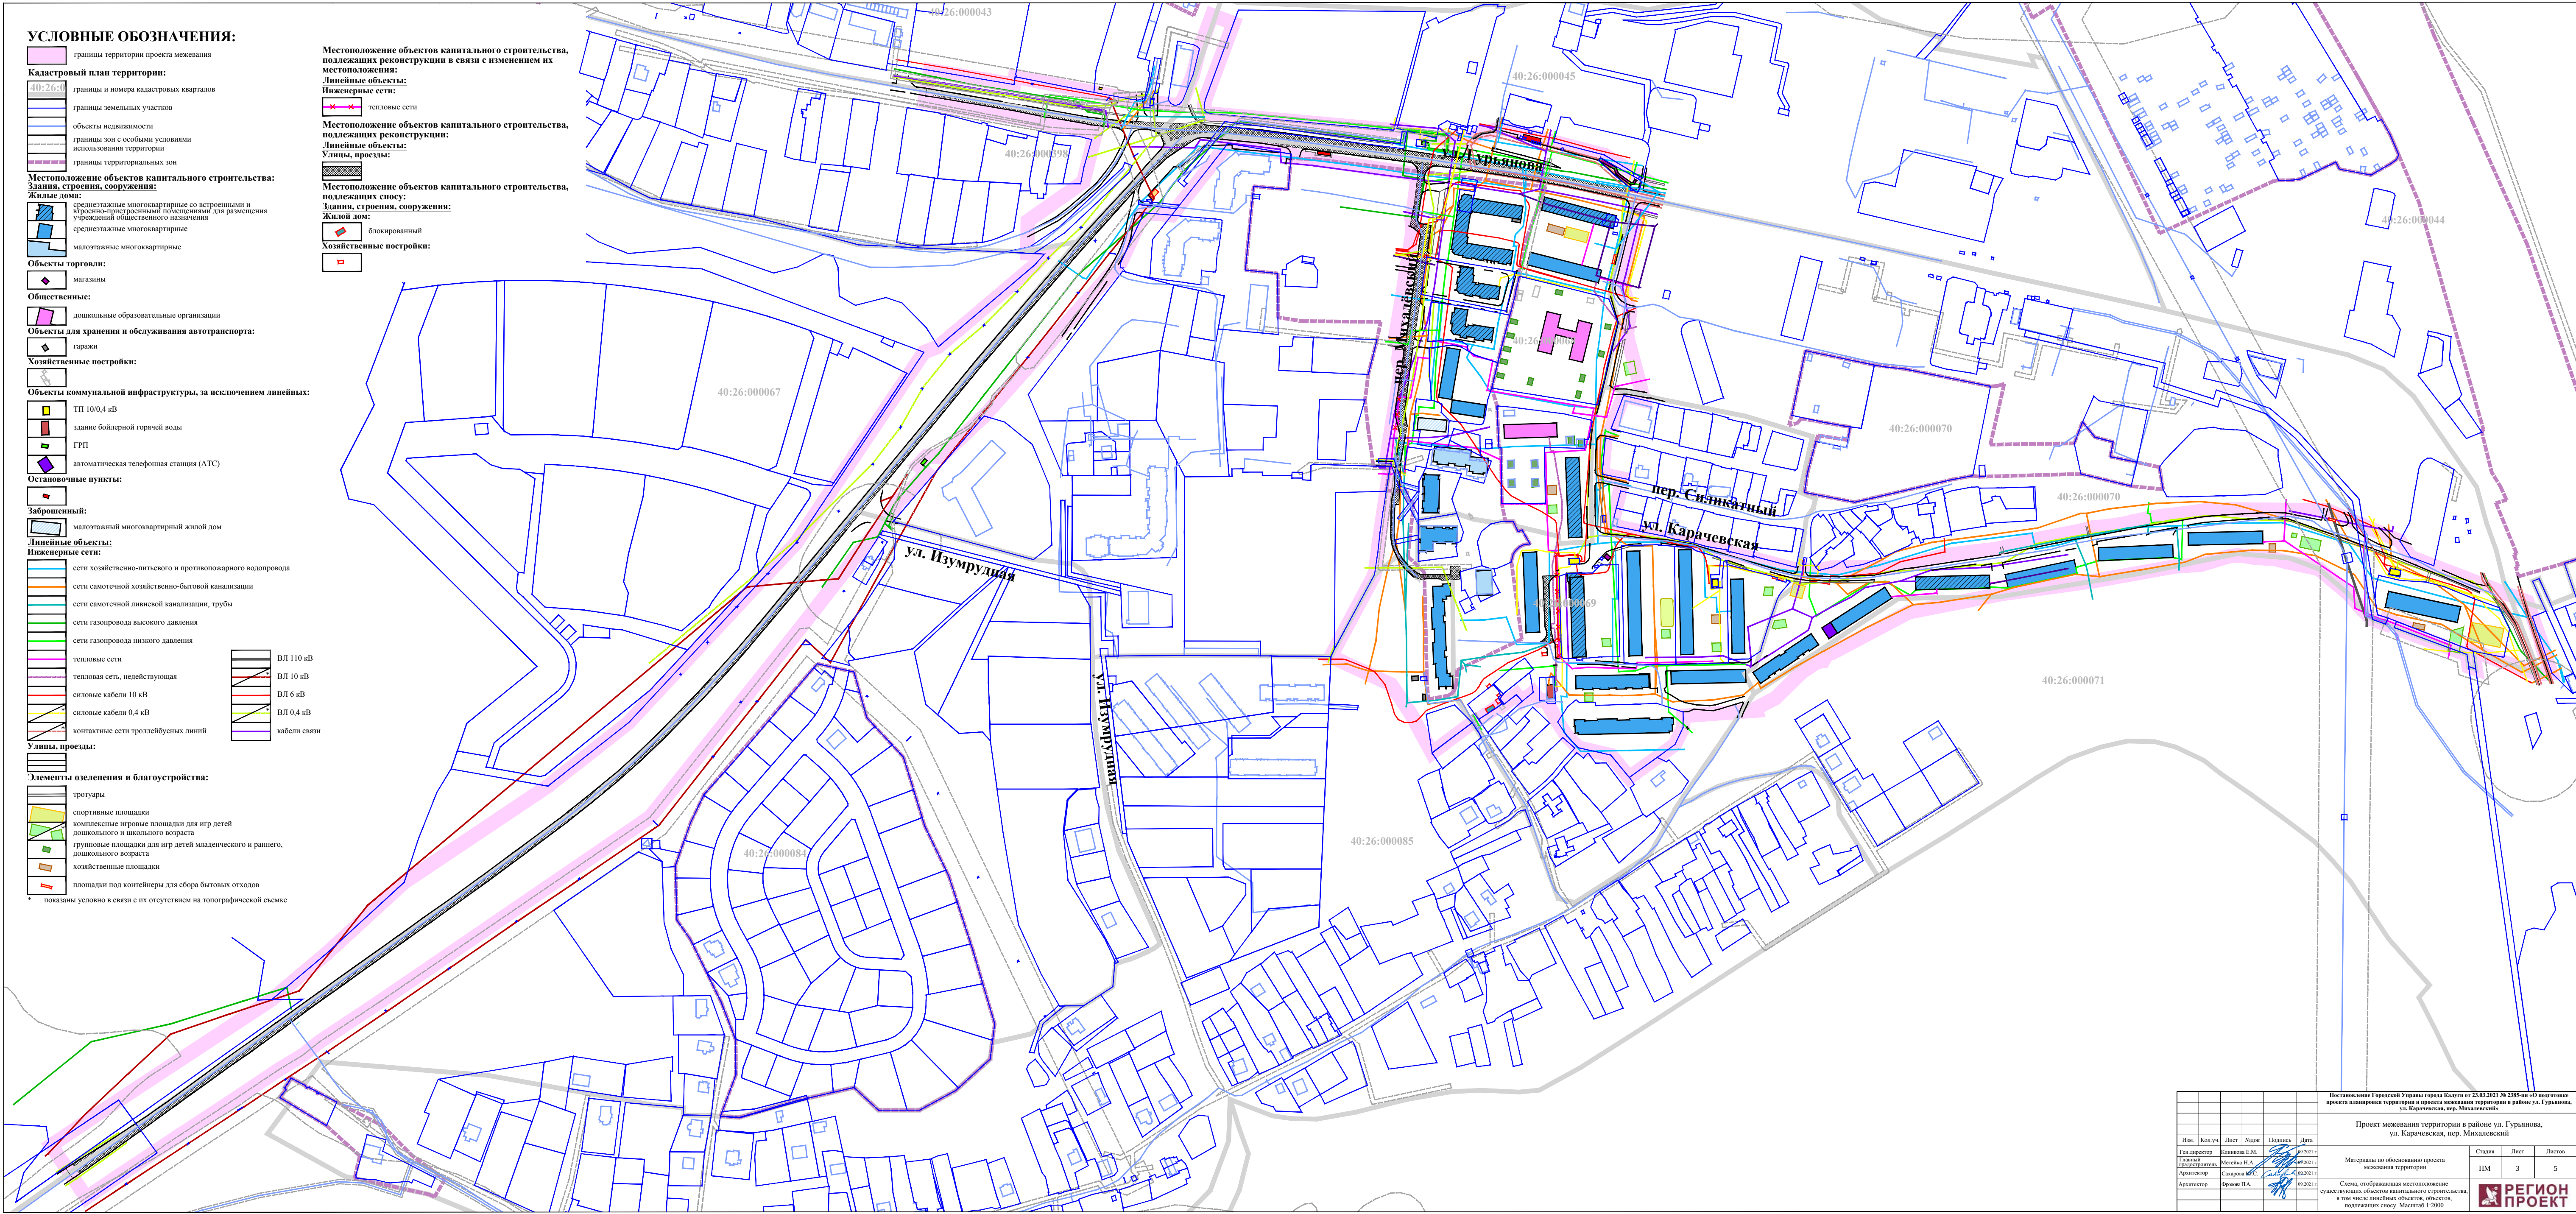

						Исполнение: Городской Управы города Казани от 23.03.2021 № 2385-ин «О подготовке проекта планировки территории и проекта межевания территории в районе ул. Гурьянова, ул. Карачевская, пер. Михалевский»		
						Проект межевания территории в районе ул. Гурьянова, ул. Карачевская, пер. Михалевский		
Изм.	Кол.уч.	Лист	Лист	Полный	Дата	Материалы по обоснованию проекта межевания территории	Страница	Лист
Ген.директор	Климова Е.М.	09.2021					ПМ	5
Главный архитектор	Метелько Н.А.	09.2021						
Архитектор	Саварова И.С.	09.2021						
Архитектор	Фролова И.А.	09.2021						
						Схема, отображающая местоположение существующих объектов капитального строительства, в том числе линейных объектов, объектов, подлежащих сносу. Масштаб 1:2000		
						РЕГИОН ПРОЕКТ		