

Индивидуальный предприниматель Дыблин Даниил Дмитриевич  
ОГРИП 316784700160068, ИНН 783802518890

Инв. № 25/К 17.11.2023

**Проект межевания территории,  
ограниченной улицей Степана Разина,  
площадью Победы, улицами Маршала  
Жукова, Фридриха Энгельса, Тульской**

**Основная часть  
проекта межевания территории**

Индивидуальный предприниматель: \_\_\_\_\_ Дыблин Д.Д.

Санкт-Петербург 2023 год

## Оглавление

1. Состав проекта .....	3
2. Нормативная документация .....	3
3. Общие положения .....	4
4. Перечень и сведения о площади образуемых земельных участков, возможные способы их образования, вид разрешенного использования образуемых земельных участков.....	5
1 этап образования .....	5
2 этап образования .....	9
5. Перечень и сведения о площади образуемых земельных участков, которые будут отнесены к территории общего пользования, возможные способы их образования, вид разрешенного использования образуемых земельных участков .....	10
1 этап образования .....	10
2 этап образования .....	11
6. Перечень координат поворотных точек границ территории, в отношении которой утвержден проект межевания .....	12

## **1. Состав проекта**

### **Основная часть проекта межевания территории:**

#### **Пояснительная записка**

#### **I. Чертежи межевания:**

ПМ 1.1. Чертеж границ образуемых земельных участков. Условные номера образуемых земельных участков. Первый этап образования земельных участков. Масштаб 1:500.

ПМ 1.2 Чертеж границ образуемых земельных участков. Условные номера образуемых земельных участков. Второй этап образования земельных участков. Масштаб 1:500.

ПМ 2. Чертеж границ существующих элементов планировочной структуры. Масштаб 1:500.

ПМ 3. Чертеж красных линий, утвержденных проектом межевания территории. Масштаб 1:500.

#### **Материалы по обоснованию проекта межевания территории**

#### **II. Чертежи межевания:**

ПМ 1. Чертеж границ существующих земельных участков. Масштаб 1:500.

ПМ 2.1. Чертеж границ зон с особыми условиями использования территории. Часть 1. Масштаб 1:500.

ПМ 2.2. Чертеж границ зон с особыми условиями использования территории. Часть 2. Масштаб 1:500.

ПМ 2.3. Чертеж границ зон с особыми условиями использования территории. Часть 3. Масштаб 1:500.

ПМ 3. Чертеж местоположения существующих объектов капитального строительства. Масштаб 1:500.

ПМ 4. Чертеж границ территорий объектов культурного наследия. Масштаб 1:500.

## **2. Нормативная документация**

При разработке проекта межевания использовалась следующая нормативно-правовая и нормативно-техническая документация:

1. «Земельный кодекс Российской Федерации» от 25.10.2001 № 136-ФЗ (действующая редакция).

2. «Градостроительный кодекс Российской Федерации» от 29.12.2004 № 190-ФЗ (действующая редакция).

3. «Жилищный кодекс Российской Федерации» от 29.12.2004 № 188-ФЗ (действующая редакция).

4. Федеральный закон от 24.07.2007 № 221-ФЗ «О кадастровой деятельности» (действующая редакция).

5. Федеральный закон от 22.07.2008 № 123-ФЗ «Технический регламент о требованиях пожарной безопасности (действующая редакция).

6. Постановление Правительства РФ от 20.11.2000 № 878 «Об утверждении Правил охраны газораспределительных сетей» (действующая редакция).

7. Постановление Правительства РФ от 24.02.2009 № 160 «О порядке установления охранных зон объектов электросетевого хозяйства и особых условий использования земельных участков, расположенных в границах таких зон» (вместе с «Правилами установления охранных зон объектов электросетевого хозяйства и особых условий использования земельных участков, расположенных в границах таких зон») (действующая редакция).

8. Приказ Минстроя РФ от 17.08.1992 № 197 «О типовых правилах охраны коммунальных тепловых сетей» (действующая редакция).

9. Постановление Главного государственного санитарного врача РФ от 25.09.2007 № 74 «О введении в действие новой редакции санитарно-эпидемиологических правил и нормативов СанПиН 2.2.1/2.1.1.1200-03 «Санитарно-защитные зоны и санитарная

классификация предприятий, сооружений и иных объектов» (Зарегистрировано в Минюсте РФ 25.01.2008 № 10995) (действующая редакция).

10. Приказ Росреестра от 10.11.2020 № П/0412 «Об утверждении классификатора видов разрешенного использования земельных участков» (Зарегистрировано в Минюсте России 15.12.2020 № 61482) (действующая редакция).

11. Письмо Роснедвижимости от 15.08.2008 № ВК/3583 «О кадастровом учете земельных участков под многоквартирными домами» (действующая редакция).

12. СП 42.13330.2016. «Свод правил. Градостроительство. Планировка и застройка городских и сельских поселений. Актуализированная редакция СНиП 2.07.01-89\*» (утв. приказом Минстроя России от 30.12.2016 № 1034/пр) (действующая редакция).

13. Приказ Управления архитектуры и градостроительства Калужской области от 17.07.2015 № 59 «Об утверждении региональных нормативов градостроительного проектирования Калужской области» (действующая редакция).

14. Решение Городской Думы города Калуги от 23.12.2016 № 163 «Об утверждении местных нормативов градостроительного проектирования городского округа «Город Калуга» (действующая редакция).

15. Решение Городской Думы города Калуги от 14.12.2011 № 247 «Об утверждении Правил землепользования и застройки городского округа «Город Калуга» (действующая редакция).

### **3. Общие положения**

Подготовка проекта межевания территории осуществляется для определения местоположения границ образуемых земельных участков.

Определение местоположения границ образуемых земельных участков в соответствии с требованиями статьи 11.2 «Образование земельных участков», статьи 11.9 «Требования к образуемым и измененным земельным участкам», статьи 39.20 «Особенности предоставления земельного участка, находящегося в государственной собственности или муниципальной собственности, на котором расположены здания, сооружения» Земельного кодекса Российской Федерации от 25.10.2001 № 136-ФЗ и Правилами землепользования и застройки городского округа «Город Калуга», утвержденными решением Городской Думы города Калуги от 14.12.2011 № 247 «Об утверждении Правил землепользования и застройки городского округа «Город Калуга».

**4. Перечень и сведения о площади образуемых земельных участков, возможные способы их образования, вид разрешенного использования образуемых земельных участков**

**1 этап образования**

Таблица 1

Условный номер/ перечень образуемых земельных участков	Площадь образуемого земельного участка, кв.м	Возможные способы образования земельного участка	Вид разрешенного использования образуемых земельных участков в соответствии с градостроительными регламентами территориальной зоны	Вид разрешенного использования образуемых земельных участков в соответствии с видом разрешенного использования исходного(ых) земельного(ых) участка(ов) и сведения об исходном(ых) земельном(ых) участке(ах)	Сведения об объектах капитального строительства (далее - ОКС), расположенных на исходном земельном участке
1	2	3	4	5	6
:ЗУ1	2139	образование земельного участка при перераспределении земельного участка с кадастровым номером 40:26:000299:26 и земель, находящихся в неразграниченной собственности площадью 201 кв.м	предпринимательство 4.0	кадастровый номер земельного участка 40:26:000299:26 категория земель: «земли населенных пунктов»; разрешенное использование земельного участка «под трехэтажным кирпичным нежилым зданием (строение 1) дворца культуры «Строитель»; площадь: 1 938 кв.м	кадастровый номер ОКС 40:26:000299:93 вид: «здание»; наименование: «строение №1»; назначение: «нежилое здание»
:ЗУ2	318	образование земельного участка при перераспределении земельного участка с кадастровым номером 40:26:000299:32 и земель, находящихся в неразграниченной собственности площадью 40 кв.м, при условии изменения границ территориальной зоны Ж-2	предпринимательство 4.0	кадастровый номер земельного участка 40:26:000299:32 категория земель: «земли населенных пунктов»; разрешенное использование земельного участка «Под одноэтажным зданием кафе «Симба» (строение 1) с тамбуром (лит.а)»; площадь: 278 кв.м	кадастровый номер ОКС 40:26:000299:85: вид: «здание»; наименование: «кафе «Симба»»; назначение: «нежилое здание»

1	2	3	4	5	6
:ЗУ3	227	образование земельного участка при перераспределении земельного участка с кадастровым номером 40:26:000299:82 и земель, находящихся в неразграниченной собственности площадью 44 кв.м	предпринимательство 4.0	кадастровый номер земельного участка 40:26:000299:82 категория земель: «земли населенных пунктов» разрешенное использование земельного участка «для строительства кафе «Симба»; площадь: 183 кв.м	кадастровый номер ОКС 40:26:000299:85: вид: «здание»; наименование: «кафе «Симба»; назначение: «нежилое здание»
ЗУ4	2203	образование земельного участка из земель, находящихся в неразграниченной собственности, при условии изменения границ территориальной зоны Ж-2	среднеэтажная жилая застройка 2.5		под среднеэтажным многоквартирным жилым домом
:ЗУ5	2422	образование земельного участка при перераспределении земельного участка с кадастровым номером 40:26:000299:1462 и земель, находящихся в неразграниченной собственности площадью 38 кв.м, при условии согласия собственников всех помещений жилого дома	среднеэтажная жилая застройка 2.5	кадастровый номер земельного участка 40:26:000299:1462 категория земель: «земли населенных пунктов» разрешенное использование земельного участка «под многоквартирным домом со встроенными нежилыми помещениями»; площадь: 2384 кв.м	под многоквартирным домом со встроенными нежилыми помещениями
:ЗУ6	2248	образование земельного участка при перераспределении земельного участка с кадастровым номером 40:26:000299:23 и земель, находящихся в неразграниченной собственности площадью 116 кв.м., при условии изменения границ территориальной зоны Ж-2	здравоохранение 3.4	кадастровый номер земельного участка 40:26:000299:23 категория земель: «земли населенных пунктов»; разрешенное использование земельного участка «под существующую территорию»; площадь: 2131,89 кв.м	под зданием поликлиники

1	2	3	4	5	6
:3У7	2917	образование земельного участка при перераспределении земельного участка с кадастровым номером 40:26:000299:1 и земель, находящихся в неразграниченной собственности площадью 2879 кв.м, при условии согласия собственников всех помещений жилого дома и залогодержателей, погашения прав частной собственности и ипотеки на земельный участок с кадастровым номером 40:26:000299:1	среднеэтажная жилая застройка 2.5	кадастровый номер земельного участка 40:26:000299:1 категория земель: «земли населенных пунктов»; разрешенное использование земельного участка «для эксплуатации здания кафе»; площадь: 38 кв.м	под среднеэтажным многоквартирным жилым домом
:3У8	3189	образование земельного участка из земель, находящихся в неразграниченной собственности	среднеэтажная жилая застройка 2.5		под среднеэтажным многоквартирным жилым домом
:3У9	2574	образование земельного участка при перераспределении земельного участка с кадастровым номером 40:26:000299:79 и земель, находящихся в неразграниченной собственности площадью 936 кв.м при условии согласия собственников всех помещений жилого дома и после снятия с кадастрового учета земельного участка с кадастровым номером 40:26:000299:12	среднеэтажная жилая застройка 2.5	кадастровый номер земельного участка 40:26:000299:79 категория земель: «земли населенных пунктов»; разрешенное использование земельного участка «под многоквартирным домом со встроенными нежилыми помещениями»; площадь: 1638 кв.м	под многоквартирным домом со встроенными нежилыми помещениями

:ЗУ10	4016	образование земельного участка при перераспределении земельного участка с кадастровым номером 40:26:000299:74 и земель, находящихся в неразграниченной собственности площадью 8 кв.м при условии согласия собственников всех помещений жилого дома	среднеэтажная жилая застройка 2.5	кадастровый номер земельного участка 40:26:000299:74 категория земель: «земли населенных пунктов»; разрешенное использование земельного участка «под многоквартирным домом со встроенными нежилыми помещениями»; площадь: 4008 кв.м	под многоквартирным домом со встроенными нежилыми помещениями
:ЗУ11	49	образование земельного участка при перераспределении земельного участка с кадастровым номером 40:26:000299:1466 и земель, находящихся в неразграниченной собственности площадью 17 кв.м	коммунальное обслуживание 3.1	кадастровый номер земельного участка 40:26:000299:1466 категория земель: «земли населенных пунктов» разрешенное использование земельного участка «под здание трансформаторной подстанции (ТП - 166)» площадь: 32 кв.м	под здание трансформаторной подстанции (ТП - 166)
:ЗУ17	448	образование земельного участка из земель, находящихся в неразграниченной собственности	площадки для занятий спортом 5.1.3		

## 2 этап образования

Таблица 2

Условный номер образуемого земельного участка	Площадь образуемого земельного участка, кв.м	Возможные способы образования земельного участка	Вид разрешенного использования образуемого земельного участка в соответствии с градостроительными регламентами территориальной зоны	Вид разрешенного использования образуемого земельного участка в соответствии с видом разрешенного использования исходного(ых) земельного(ых) участка(ов) и сведения об исходном(ых) земельном(ых) участке(ах)	Сведения об ОКС, расположенных на исходном земельном участке
:ЗУ19	2255	образование земельного участка при перераспределении образованного на 1 этапе земельного участка с условным номером :ЗУ1 и земель, находящихся в неразграниченной собственности площадью 116 кв.м при условии изменения границ территориальной зоны Ж-2, после погашения права аренды и снятия с кадастрового учета земельного участка с кадастровым номером 40:26:000299:15	предпринимательство 4.0	разрешенное использование образованного на 1 этапе земельного участка с условным номером :ЗУ 1: предпринимательство 4.0 или «под трехэтажным кирпичным нежилым зданием (строение 1) дворца культуры «Строитель»	кадастровый номер ОКС 40:26:000299:93 вид: «здание»; наименование: «строение №1»; назначение: «нежилое здание»

**5. Перечень и сведения о площади образуемых земельных участков, которые будут отнесены к территории общего пользования, возможные способы их образования, вид разрешенного использования образуемых земельных участков  
1 этап образования**

Таблица 3

Условный номер/ перечень образуемых земельных участков	Площадь образуемого земельного участка, кв.м	Возможные способы образования земельного участка	Вид разрешенного использования образуемых земельных участков в соответствии с градостроительными регламентами территориальной зоны
:ЗУ12	330	образование земельного участка из земель, находящихся в неразграниченной собственности	улично-дорожная сеть 12.0.1
:ЗУ13	196	образование земельного участка из земель, находящихся в неразграниченной собственности	благоустройство территории 12.0.2
:ЗУ14	342	образование земельного участка из земель, находящихся в неразграниченной собственности	улично-дорожная сеть 12.0.1
:ЗУ15	98	образование земельного участка из земель, находящихся в неразграниченной собственности, при условии изменения границ территориальной зоны Ж-2	благоустройство территории 12.0.2
:ЗУ16	221	образование земельного участка из земель, находящихся в неразграниченной собственности после снятия с кадастрового учета земельных участков с кадастровыми номерами 40:26:000299:67, 40:26:000299:1275 и 40:26:000299:1276	благоустройство территории 12.0.2
:ЗУ18	65	образование земельного участка из земель, находящихся в неразграниченной собственности	благоустройство территории 12.0.2

## 2 этап образования

Таблица 4

Условный номер/ перечень образуемых земельных участков	Площадь образуемого земельного участка, кв.м	Возможные способы образования земельного участка	Вид разрешенного использования образуемых земельных участков в соответствии с градостроительными регламентами территориальной зоны
:ЗУ20	488	образование земельного участка из земель, находящихся в неразграниченной собственности	улично-дорожная сеть 12.0.1
:ЗУ21	172	образование земельного участка из земель, находящихся в неразграниченной собственности после снятия с кадастрового учета земельного участка с кадастровым номером 40:26:000299:28	благоустройство территории 12.0.2
:ЗУ22	1316	образование земельного участка из земель, находящихся в неразграниченной собственности после снятия с кадастрового учета земельного участка с кадастровым номером 40:26:000299:24	улично-дорожная сеть 12.0.1

**6. Перечень координат поворотных точек границ территории, в отношении которой утвержден проект межевания**

Таблица 5

<b>Перечень координат поворотных точек границ территории, в отношении которой утвержден проект межевания</b>		
<b>№ точки</b>	<b>Y</b>	<b>X</b>
1	430396.13	1301282.44
2	430226.66	1301344.73
3	430280.39	1301509.83
4	430509.43	1301426.73
5	430487.17	1301356.67
6	430443.21	1301338.21
7	430414.45	1301311.05
<b>S=38303 кв.м</b>		

площадь Победы

40:26:000298

ул. Маршала Жукова


ул. Степана Разина

ул. Тульская

ул. Фридриха Энгельса

**УСЛОВНЫЕ ОБОЗНАЧЕНИЯ:**

- границы территории проекта межевания
- Кадастровый план территории:**
- 40:26: границы и номера кадастровых кварталов
- :21 границы и номера земельных участков
- объекты недвижимости
- границы зон с особыми условиями использования территории
- Границы образуемых земельных участков:**
- которые после образования будут относиться к территории общего пользования
- Условные номера образуемых земельных участков:**
- :3У1

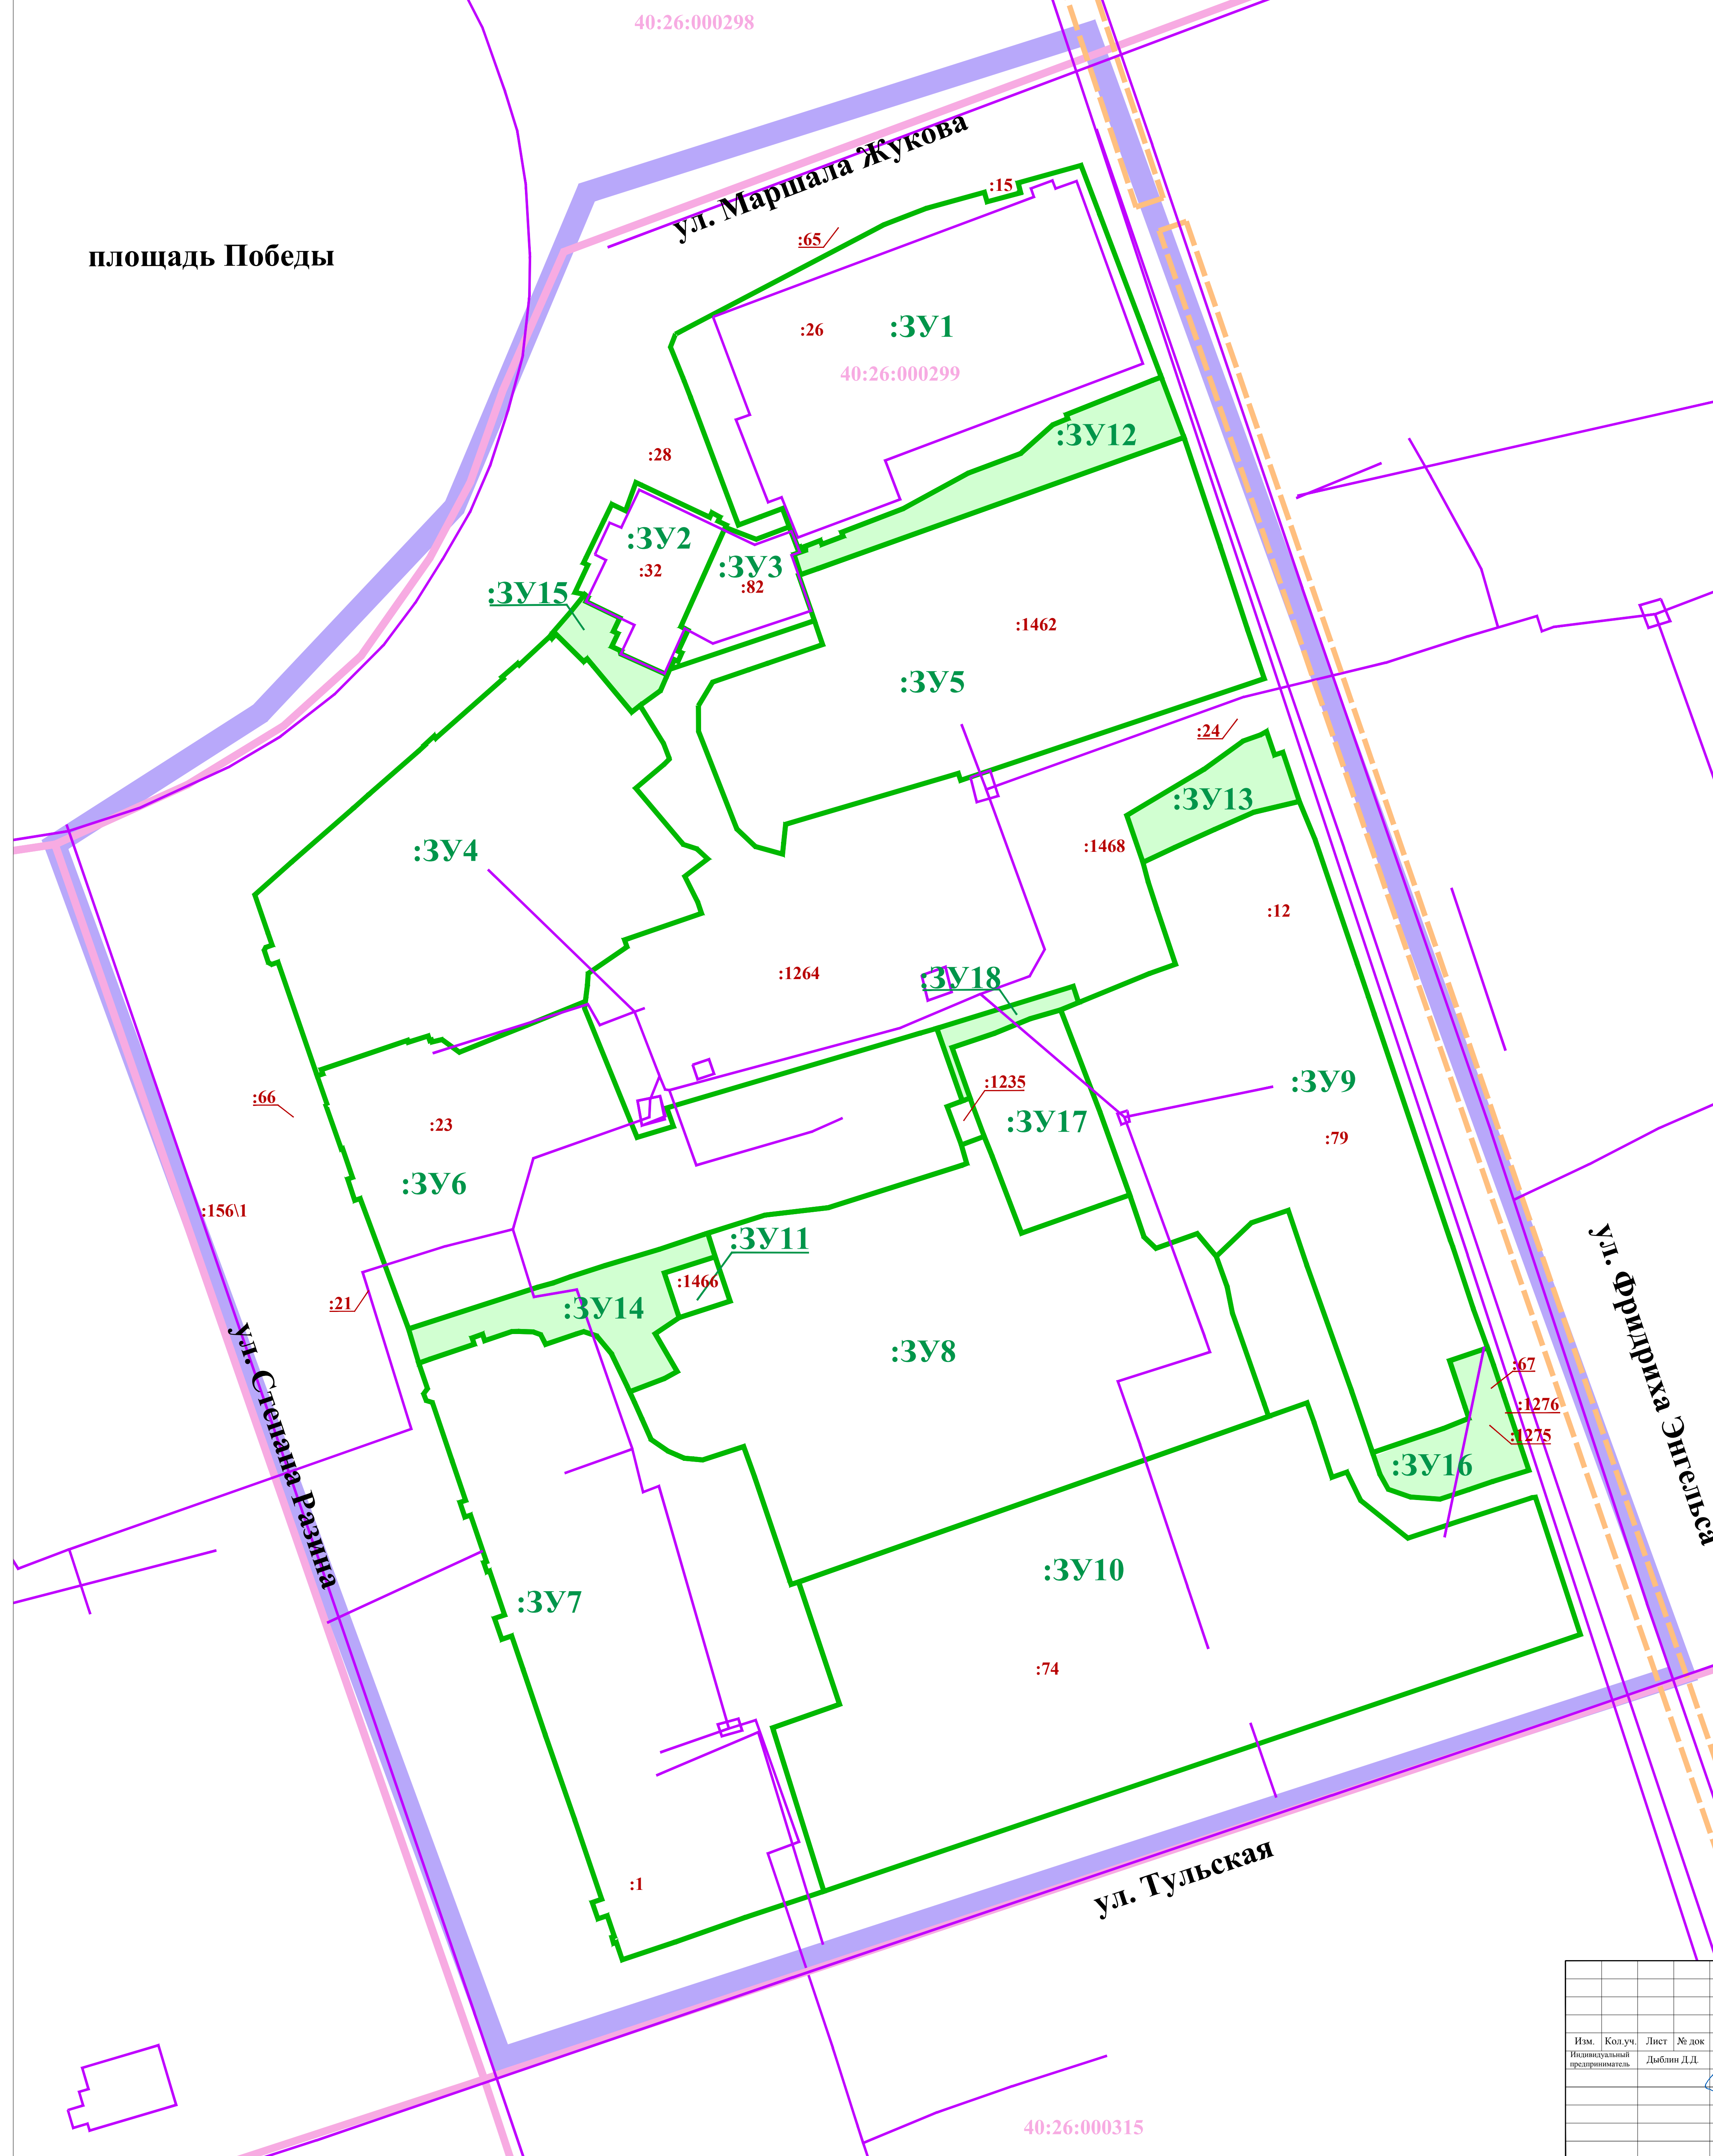

40:26:000315

Расширение Городской Улицы города Калуги от 12.04.2022 № 87-86-р «О подготовке проекта межевания территории, ограниченной улицей Степана Разина, площадью Победы, улицами Маршала Жукова, Фридриха Энгельса, Тульской»					
<b>Проект межевания территории, ограниченной ул. Степана Разина, площадью Победы, улицами Маршала Жукова, Фридриха Энгельса, Тульской</b>					
Изм.	Кол.уч.	Лист	№ док.	Подпись	Дата
			Добавл ДД		11.2023
Основная часть проекта межевания территории			Стадия	Лист	Листов
			ПМ	1.1	6
Чертеж границ образуемых земельных участков. Условные номера образуемых земельных участков. Первый этап образования земельных участков. Масштаб 1:500					

площадь Победы

ул. Маршала Жукова

ул. Степана Разина

ул. Тульская

ул. Фридриха Энгельса

**УСЛОВНЫЕ ОБОЗНАЧЕНИЯ:**

- границы территории проекта межевания
- Кадастровый план территории:**
- 40:26: границы и номера кадастровых кварталов
- :21: границы и номера земельных участков
- объекты недвижимости
- границы зон с особыми условиями использования территории
- Границы образуемых земельных участков:**
- которые после образования будут относиться к территории общего пользования
- Условные номера образуемых земельных участков:**
- :ЗУ17

:26 :ЗУ19  
40:26:000299

:32 :ЗУ21

:82 :ЗУ22

:1468


:12 :ЗУ20

:67 :1276

:1275

40:26:000315

Расширение ГИРКОВОЙ Улицы города Калуги от 12.04.2022 № 87-06-р «О подготовке проекта межевания территории, ограниченной улицей Степана Разина, площадью Победы, улицами Маршала Жукова, Фридриха Энгельса, Тульской»					
<b>Проект межевания территории, ограниченной ул. Степана Разина, площадью Победы, улицами Маршала Жукова, Фридриха Энгельса, Тульской</b>					
Изм.	Кол.уч.	Лист	№ док.	Подпись	Дата
					11.2023
Индивидуальный предприниматель Дыбали Д.Д.					
Основная часть проекта межевания территории			Стдия	Лист	Листов
			ПМ	1.2	6
Чертеж границ образуемых земельных участков. Условные номера образуемых земельных участков. Второй этап образования земельных участков. Масштаб 1:500					

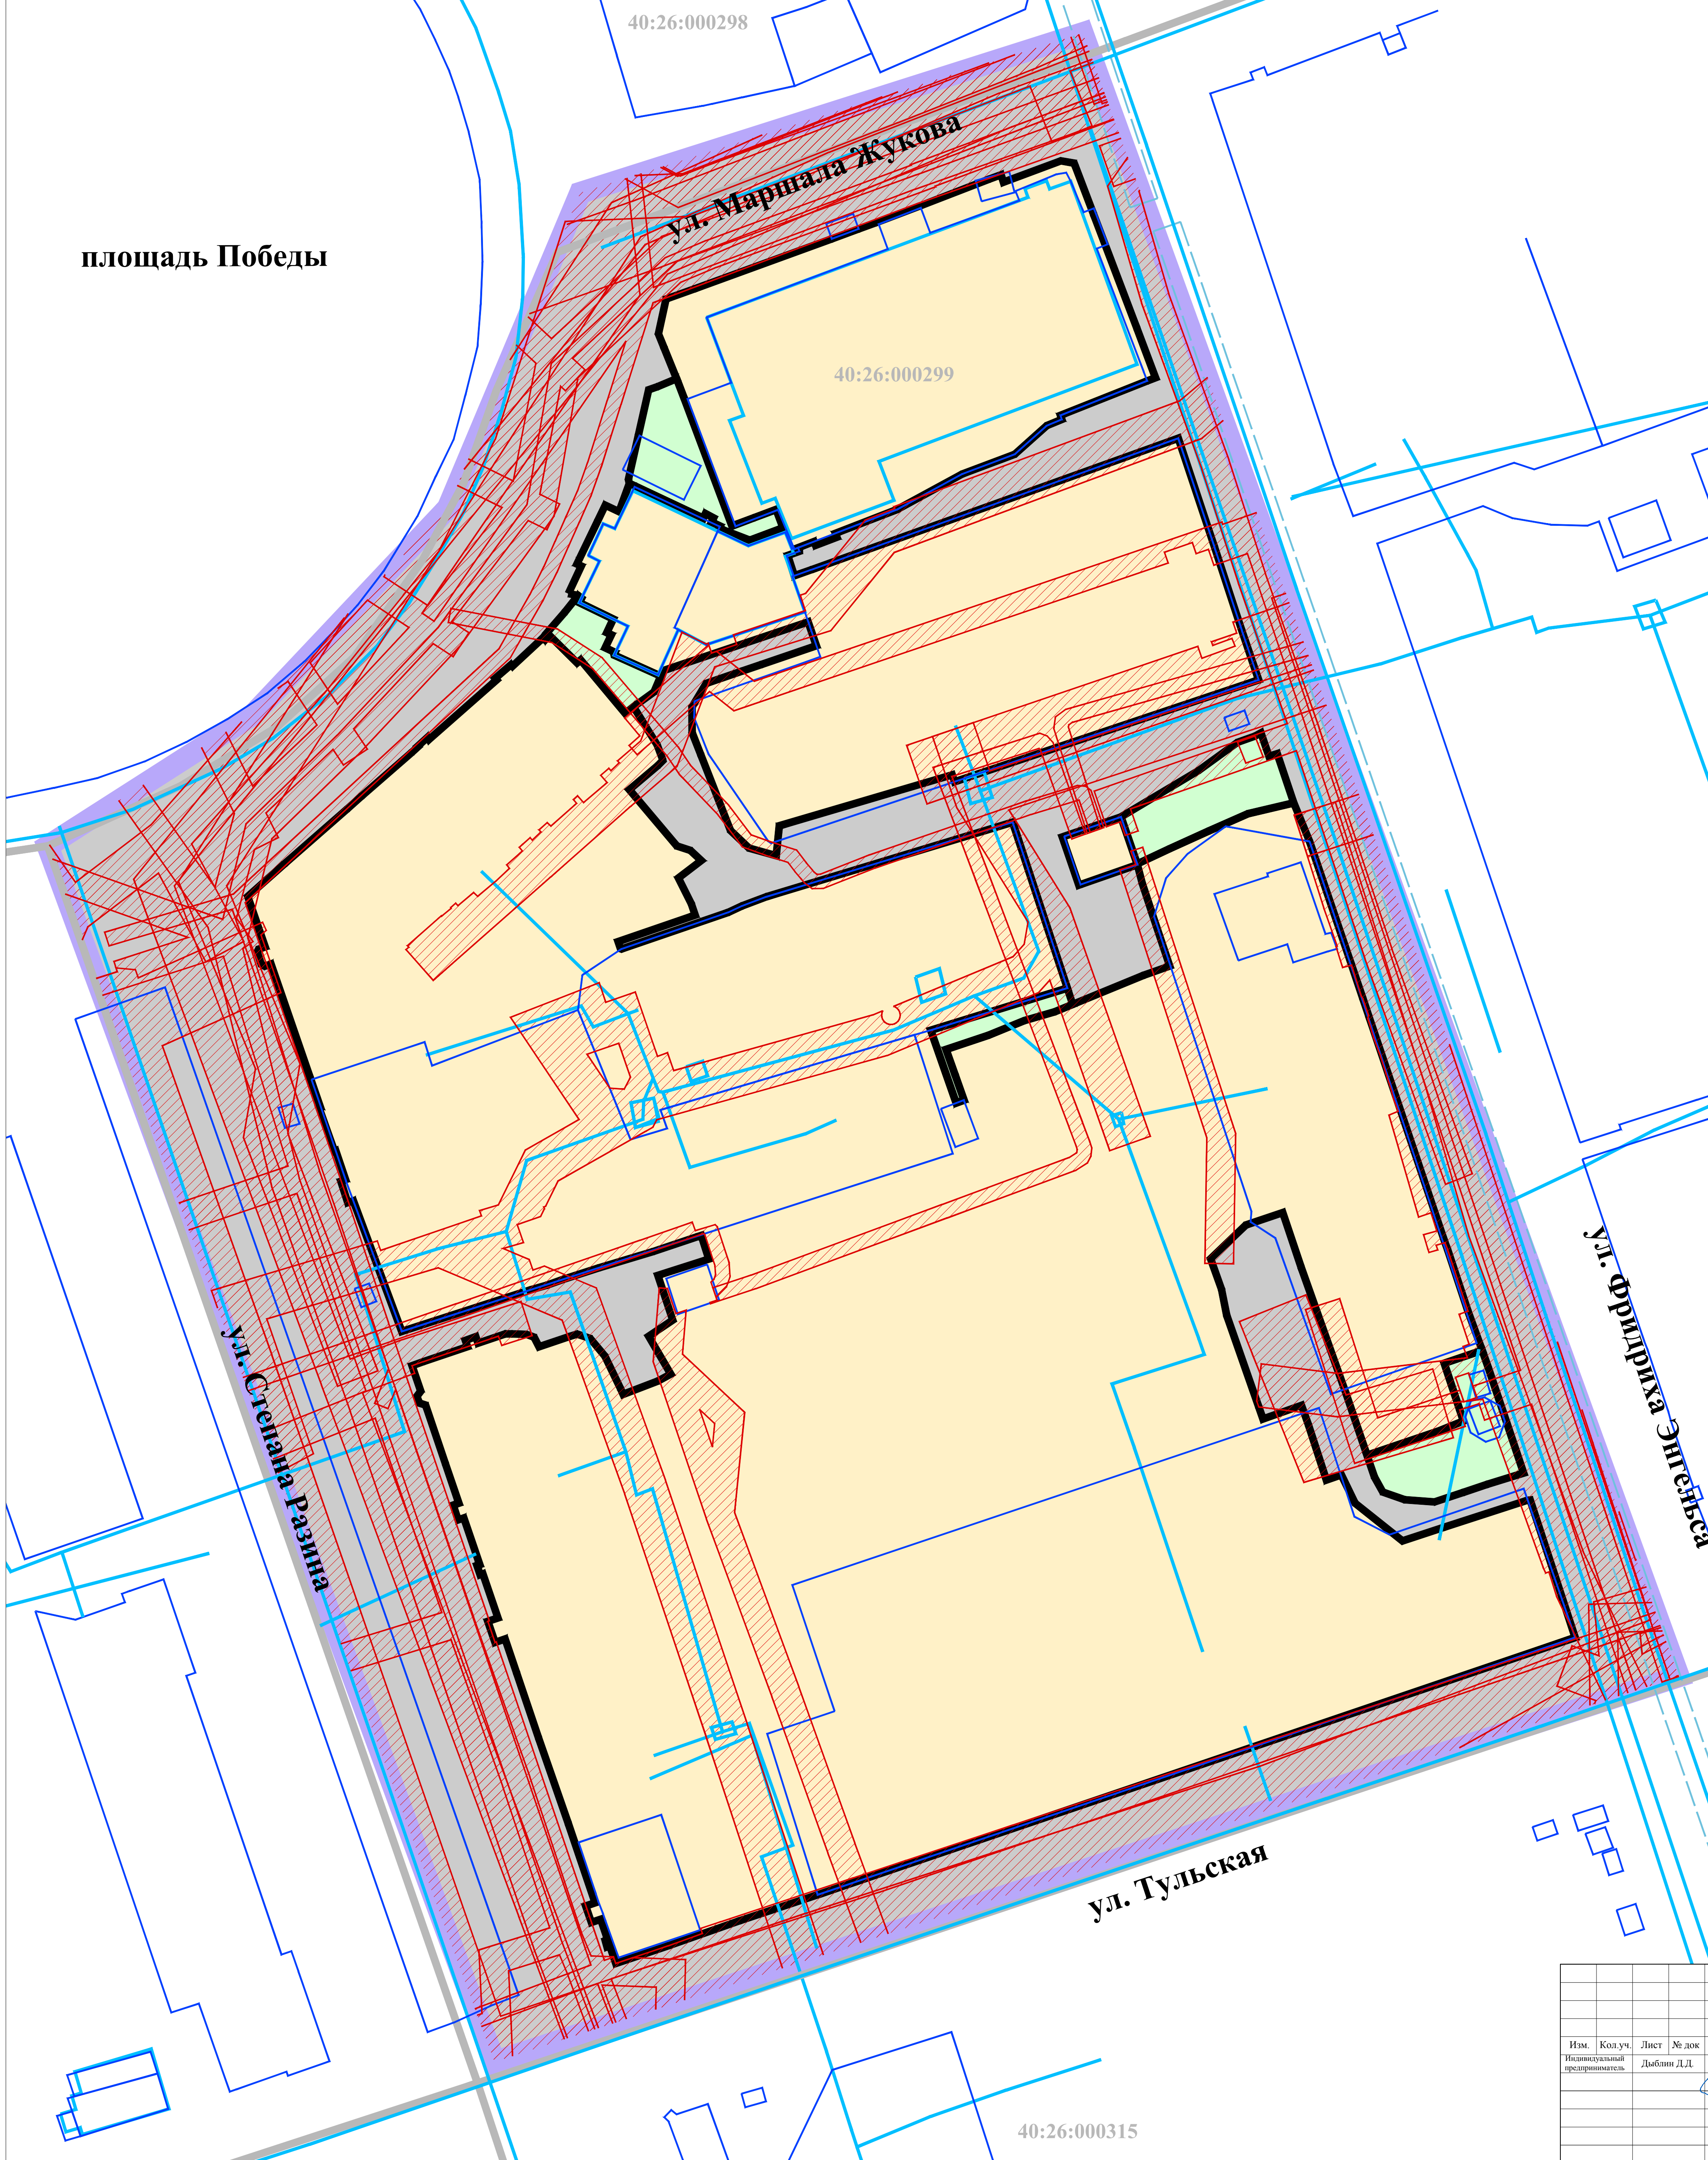

площадь Победы

ул. Маршала Жукова

ул. Степана Разина

ул. Фридриха Энгельса

ул. Тульская

40:26:000298

40:26:000299

40:26:000315

**УСЛОВНЫЕ ОБОЗНАЧЕНИЯ:**

- границы территории проекта межевания
- Кадастровый план территории:**
- 40:26: границы и номера кадастровых кварталов
- границы земельных участков
- объекты недвижимости
- границы зон с особыми условиями использования территории
- Границы существующих элементов планировочной структуры:**
- кварталов
- улочно-дорожной сети
- территории общего пользования, за исключением территории улочно-дорожной сети
- территории, занятой линейным объектом

Распоряжение Городской Управы города Казани от 12.04.2022 № 87-06-р «О подготовке проекта межевания территории, ограниченной улицей Степана Разина, площадью Победы, улицами Маршала Жукова, Фридриха Энгельса, Тульской»					
<b>Проект межевания территории, ограниченной ул. Степана Разина, площадью Победы, улицами Маршала Жукова, Фридриха Энгельса, Тульской</b>					
Изм.	Кол.уч.	Лист	№ док.	Подпись	Дата
Индивидуальный предприниматель			Доблнт ДД		11.2023
Основная часть проекта межевания территории			Стадия	Лист	Листов
			ПМ	2	4
Чертеж границ существующих элементов планировочной структуры. Масштаб 1:500					

Ведомость координат характерных точек устанавливаемой красной линии № 1		
№ точки	X	Y
1	430431.32	1301355.02
2	430435.16	1301356.83
3	430435.43	1301356.22
4	430436.15	1301356.56
5	430441.5	1301359.13
6	430443.64	1301360.17
7	430442.72	1301362.09
8	430446.67	1301365.53
9	430446.3	1301364.31
10	430441.82	1301373.84
11	430442.46	1301374.14
12	430441.86	1301375.27
13	430441.28	1301375
14	430440.72	1301376.18
15	430440.39	1301376.03
16	430438.74	1301380.32
17	430440.48	1301384.95
18	430443.04	1301383.99
19	430441.89	1301380.91
20	430440.73	1301377.84
21	430446.63	1301374.14
22	430460.84	1301370.29
23	430461.26	1301370.11
24	430465.59	1301368.36
25	430467.52	1301367.58
26	430472.37	1301368.64
27	430473.77	1301372.55
28	430480.76	1301391.74
29	430482.14	1301395.49
30	430483.98	1301397.84
31	430485.29	1301403.89
32	430489.09	1301413.72
33	430489.69	1301415.35
34	430488.66	1301416.68
35	430491.63	1301423.69
36	430491.31	1301425.54
37	430490.95	1301425.68
38	430484.21	1301428.24
39	430466.29	1301434.28
40	430461.4	1301436.88
41	430460.96	1301435.72
42	430456.16	1301423.63
43	430455.59	1301423.82
44	430454.73	1301421.73
45	430450.73	1301417.25
46	430447.99	1301409.94
47	430443.62	1301400.82
48	430439.72	1301392.25
49	430439.17	1301392.46
50	430438.04	1301389.48
51	430438.57	1301389.28
52	430437.73	1301389.09
53	430437.35	1301387.23
54	430437.21	1301387.23
55	430436.64	1301385.61
56	430435.98	1301386.51
57	430434.64	1301388.89
58	430432.96	1301440.06
59	430437.76	1301445.12
60	430426.16	1301448.92
61	430419.28	1301451.26
62	430405.1	1301408.87
63	430406.05	1301408.54
64	430396.95	1301384.43
65	430396.32	1301384.16
66	430394.79	1301384
67	430395.84	1301380.2
68	430398.3	1301377.62
69	430408.91	1301377.47
70	430411.94	1301372.28
71	430415.5	1301372.26
72	430418.8	1301374.24
73	430429.54	1301379.51
74	430421.4	1301381.85
75	430424.04	1301389.49
76	430427.37	1301388.46
77	430429.59	1301388.27
78	430418.81	1301367.91
79	430419.99	1301367.52
80	430422.74	1301361.42
81	430422.86	1301361.39
82	430421.12	1301361.51
83	430423.77	1301360.16
84	430425.57	1301361.02
85	430425.88	1301360.39
86	430427.76	1301361.28
87	430430.05	1301356.57
88	430430.66	1301356.86
89	430431.03	1301356.38

Ведомость координат характерных точек устанавливаемой красной линии № 2 (продолжение)		
№ точки	X	Y
58	430390.88	1301426.12
59	430396.73	1301424.11
60	430397.39	1301423.88
61	430397.48	1301424.15
62	430400.19	1301432.07
63	430395.63	1301434.32
64	430395.74	1301438.81
65	430396.22	1301446.29
66	430400.63	1301459.78
67	430402.14	1301456.16
68	430396.76	1301458.37
69	430379.52	1301464.23
70	430374.87	1301465.8
71	430372.47	1301466.6
72	430340.85	1301477.24
73	430339.95	1301477.58
74	430331.29	1301480.44
75	430325.83	1301482.43
76	430324.04	1301477.14
77	430317.53	1301479.3
78	430315.99	1301479.81
79	430314.59	1301476.34
80	430311.21	1301466.37
81	430319.77	1301463.46
82	430337.43	1301457.18
83	430345.04	1301454.61
84	430343.31	1301449.48
85	430338.61	1301444.25
86	430334.34	1301446.09
87	430330.73	1301446.8
88	430317.93	1301451.28
89	430316.27	1301451.86
90	430318.17	1301457.24
91	430315.45	1301458.2
92	430307.76	1301460.7
93	430308.48	1301462.79
94	430308.53	1301464.71
95	430299.27	1301471.3
96	430301.15	1301477
97	430304.93	1301488.71
98	430304.98	1301489.11
99	430285.8	1301495.39
100	430249.95	1301389.77
101	430246.32	1301378.85
102	430242.85	1301368.99
103	430240.39	1301361.63
104	430232.82	1301360.8
105	430242.69	1301360.41
106	430243.53	1301360.18
107	430243.64	1301360.52
108	430246.54	1301359.54
109	430246.1	1301358.23
110	430248.39	1301357.44
111	430248.84	1301358.76
112	430259.92	1301355
113	430271.81	1301350.87
114	430280.95	1301347.79
115	430285.61	1301346.2
116	430285.13	1301344.8
117	430288.06	1301343.8
118	430288.54	1301345.2
119	430291.63	1301341.11
120	430294.56	1301342.73
121	430295.85	1301342.28
122	430298.98	1301342.67
123	430302.88	1301340.46
124	430302.21	1301339.66
125	430304.26	1301338.97
126	430304.53	1301339.76
127	430310.03	1301337.88
128	430318.21	1301337.81
129	430318.47	1301334.26
130	430319.42	1301333.89
131	430320.15	1301334.44
132	430323.7	1301333.22
133	430324.24	1301334.75
134	430326.34	1301340.96
135	430327.22	1301340.66
136	430327.74	1301342.12
137	430326.84	1301342.43
138	430328.12	1301346.23
139	430328.13	1301347.16
140	430328.07	1301349.17
141	430327.68	1301350.24
142	430326.33	1301350.93
143	430327.79	1301355.25
144	430328.1	1301356.25
145	430327.5	1301358.06
146	430325.03	1301360.11
147	430320.48	1301362.31
148	430319.7	1301362.66
149	430321.56	1301367.53
150	430322.53	1301369.3
151	430327.8	1301366.22
152	430330.05	1301369.57
153	430336.29	1301361.5
154	430338.55	1301374.6
155	430341.85	1301373.56
156	430341.67	1301373.01
157	430339.6	1301366.81
158	430337.53	1301359.24
159	430335.75	1301354.34
160	430334.91	1301352.01
161	430334.31	1301349.87
162	430328.48	1301331.79
163	430346.69	1301325.04
164	430346.43	1301324.27
165	430349.4	1301323.3
166	430349.63	1301323.96
167	430353.66	1301322.59
168	430353.99	1301322.4
169	430359.62	1301320.28
170	430359.68	1301320.47
171	430363.82	1301319.03
172	430379.69	1301313.57
173	430379.38	1301312.69
174	430379.63	1301312.21
175	430381.36	1301311.65
176	430381.75	1301311.85
177	430382.07	1301312.75
178	430383.75	1301312.17



- УСЛОВНЫЕ ОБОЗНАЧЕНИЯ:**
- Границы территории проекта межевания
  - Кадастровый план территории:
    - 40:26: границы и номера кадастровых кварталов
    - границы земельных участков
    - объекты недвижимости
    - границы зон с особыми условиями использования территории
  - Красные линии, устанавливаемые проектом межевания территории:
    - Характерные точки устанавливаемых красных линий:
      - Номера характерных точек устанавливаемых красных линий: 11

S-5225 кв. м

Ведомость координат характерных точек устанавливаемой красной линии № 2 (начало)		
№ точки	X	Y
1	430389.1	1301383.33
2	430393.62	1301315.41
3	430401.29	1301324.19
4	430403.04	1301326.15
5	430409.19	1301333.21
6	430409.97	1301334.06
7	430410.03	1301334.01
8	430411.29	1301335.39
9	430410.97	1301335.59
10	430419.28	1301345.02
11	430419.51	1301344.82
12	430421.41	1301347.04
13	430421.2	1301347.24
14	430425.19	1301351.53
15	430424.9	1301351.8
16	430425.54	1301352.36
17	430421.66	1301356.25
18	430422.06	1301356.74
19	430421.14	1301357.51
20	430414.62	1301362.95
21	430415.54	1301364.11
22	430410.22	1301367.4
23	430408.2	1301368.16
24	430408.05	1301368.19
25	430407.33	1301367.49
26	430403.99	1301363.52
27	430396.14	1301370.15
28	430395.53	1301372.03
29	430394.11	1301373.55
30	430391.67	1301370.37
31	430388.07	1301372.16
32	430386.5	1301372.7
33	430382.81	1301361.95
34	430381.82	1301362.29
35	430381.78	1301362.42
36	430386.88	1301377.3
37	430387.78	1301379.23
38	430389.07	1301382.66
39	430389.45	1301369.97
40	430376.32	1301424.59
41	430370.46	1301405.54
42	430360.31	1301409.1
43	430360.71	1301410.17
44	430360.72	1301410.19
45	430361.22	1301408.94
46	430367.77	1301407.68
47	430369.75	1301413.59
48	430371.8	1301418.59
49	430373.03	1301422.84
50	430374.06	1301425.34
51	430378.12	1301435.25
52	430379.4	1301438.86
53	430387.11	1301436.28
54	430390.96	1301435.03
55	430393.52	1301434.36
56	430390.76	1301426.43
57	430390.68	1301426.19

Расширение Горьковский Уездной города Калуги от 12.04.2022 № 87-06-р-О по инициативе проекта межевания территории, ограниченной улицей Стенана Разина, площадью Победы, улицами Маршала Жукова, Фридриха Энгельса, Тульской				
<b>Проект межевания территории, ограниченной ул. Стенана Разина, площадью Победы, улицами Маршала Жукова, Фридриха Энгельса, Тульской</b>				
Основная часть проекта межевания территории			Студия	Лист
			ПМ	3
Чертеж красных линий, утверждаемых проектом межевания территории. Масштаб 1:500				