



ООО ПК «ГЕО»

*Договор подряда № 12/21
от 12 марта 2021 года*

**ПРОЕКТ ПЛАНИРОВКИ ТЕРРИТОРИИ В РАЙОНЕ
УЛ. ДЕЛОВАЯ Г. КАЛУГИ
(МИКРОРАЙОН П. КУРОВСКОЙ)**

**Материалы по обоснованию
Проекта межевания территории**

24-06/20-ПМТ

Том 3

*Калуга
2020*



ПК «ГЕО»

*Договор подряда № 12/21
от 12 марта 2021 года*

**ПРОЕКТ ПЛАНИРОВКИ ТЕРРИТОРИИ В РАЙОНЕ
УЛ. ДЕЛОВАЯ Г. КАЛУГИ
(МИКРОРАЙОН П. КУРОВСКОЙ)**

**Материалы по обоснованию
Проекта межевания территории**


24-06/20-ПМТ

Том 3

Председатель кооператива

К.Г. Чистов

*Калуга
2020*

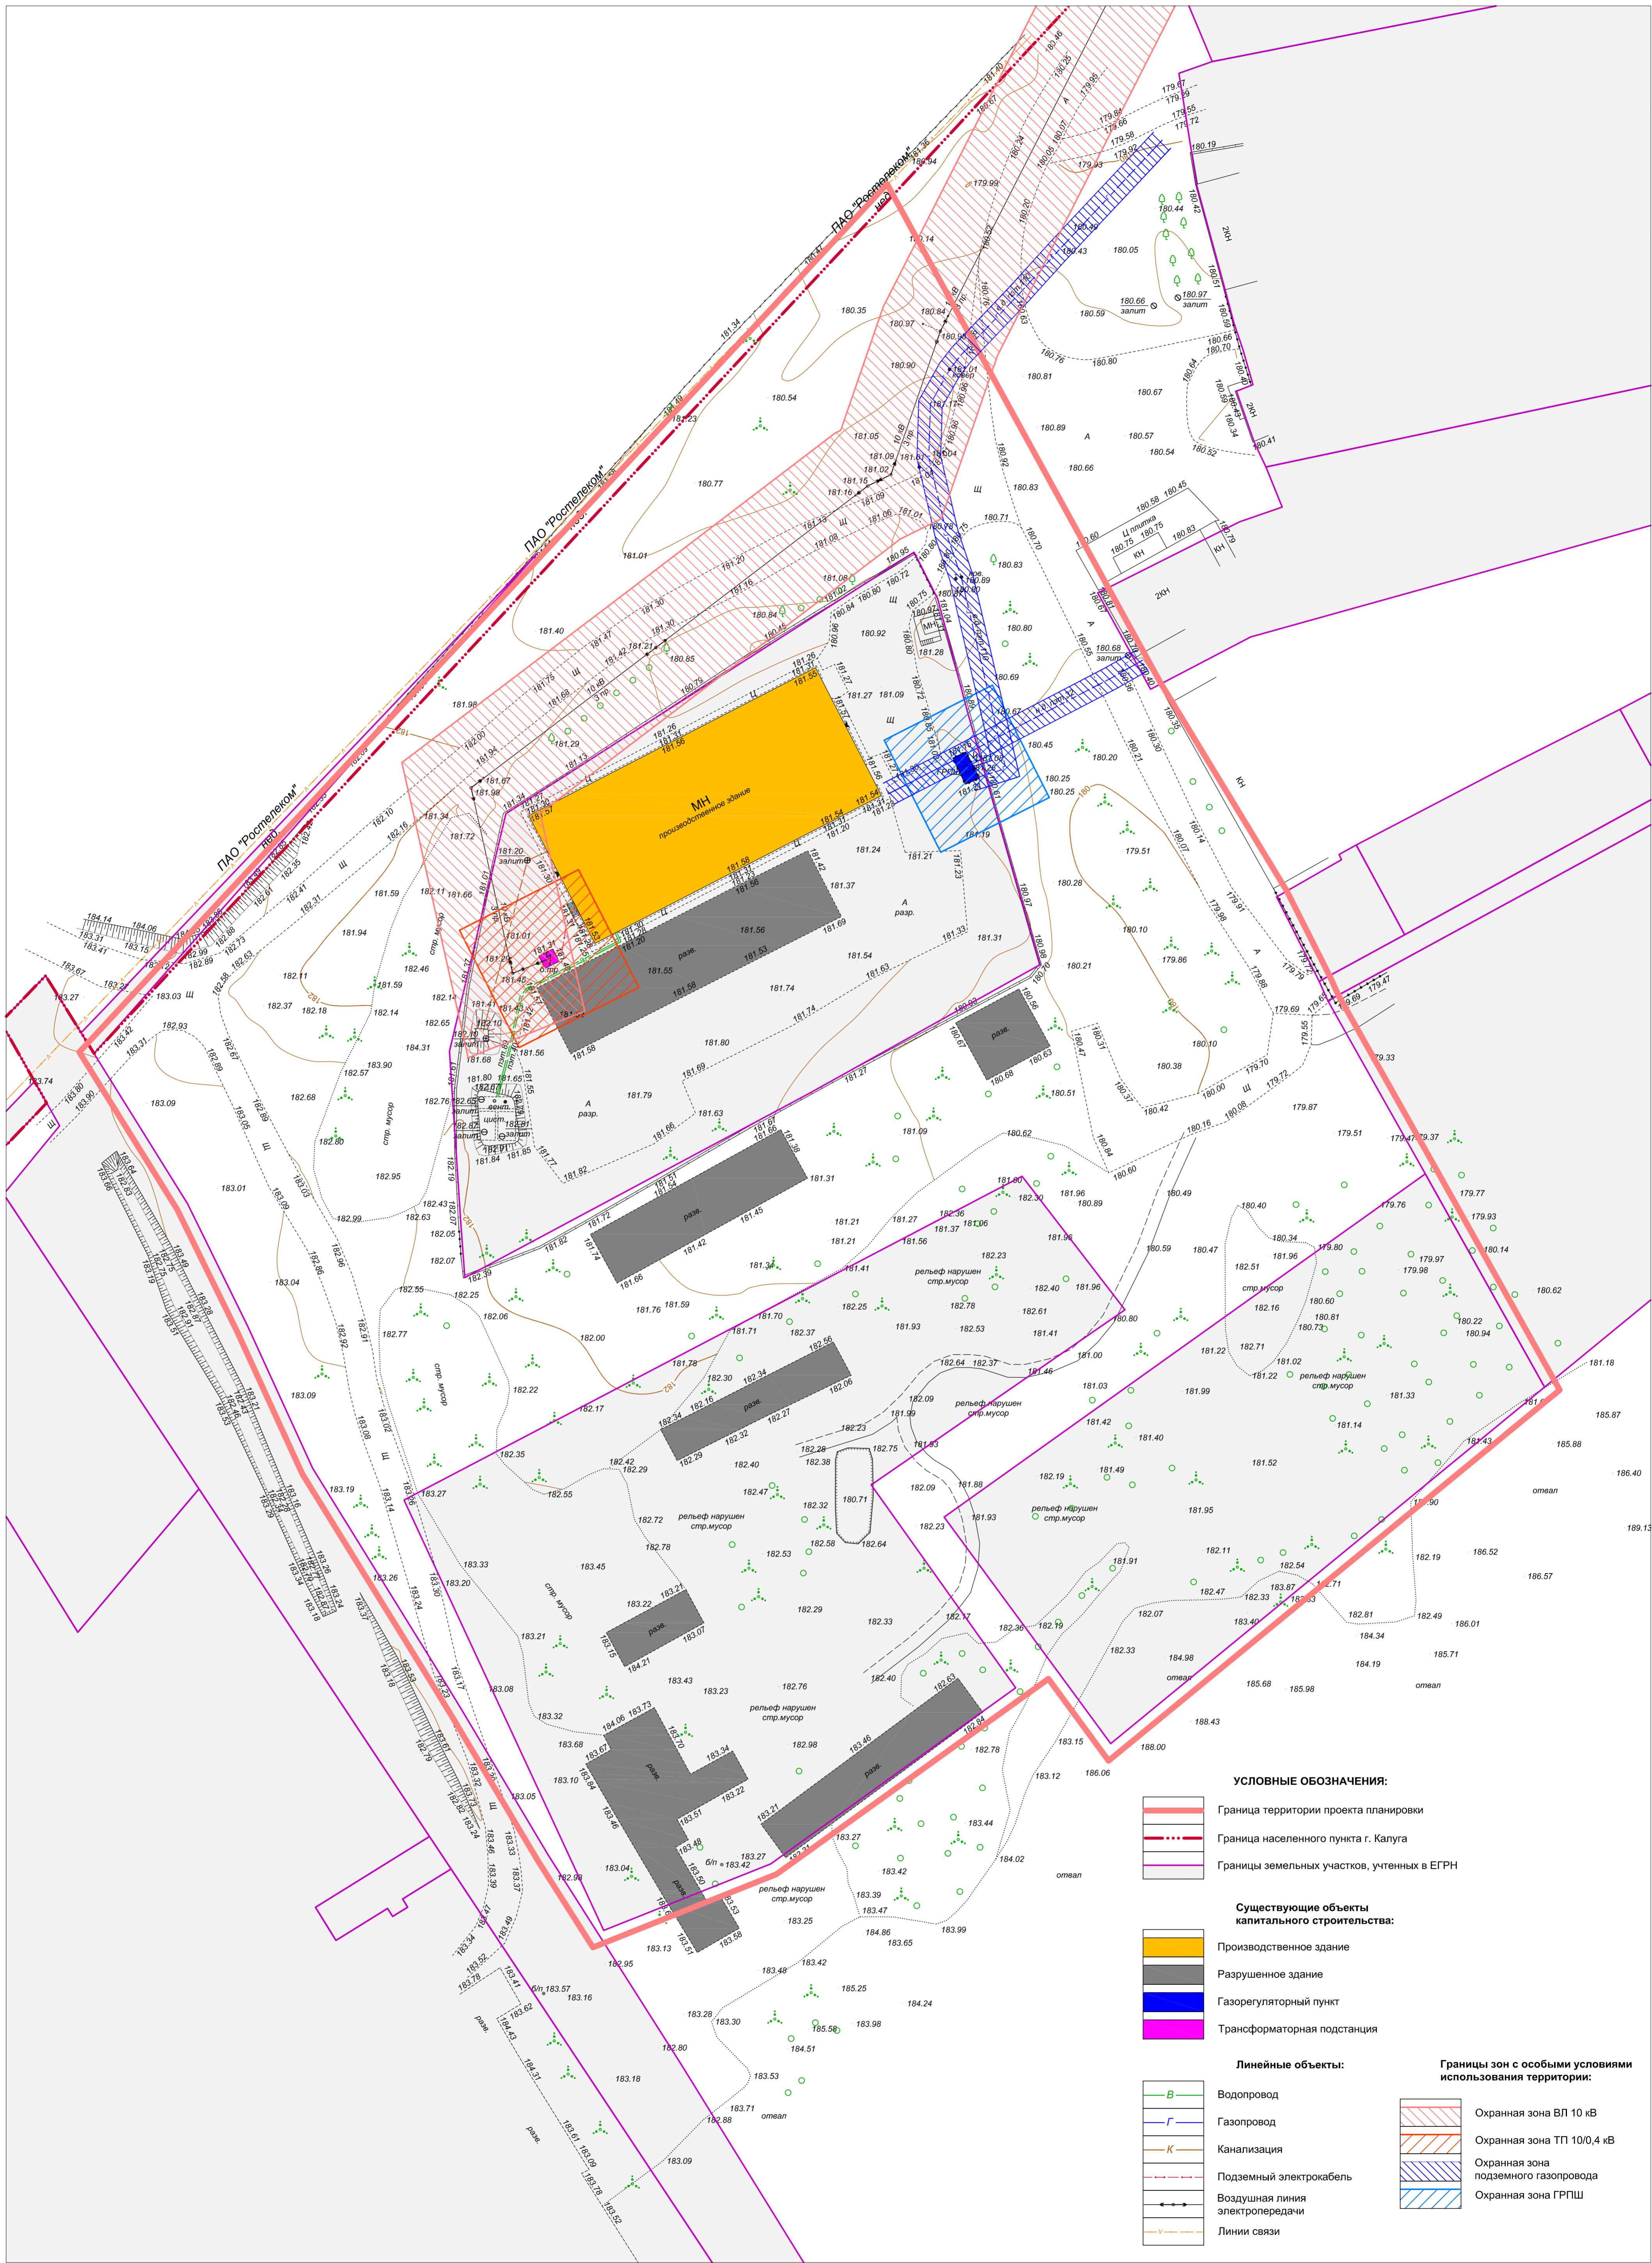

- УСЛОВНЫЕ ОБОЗНАЧЕНИЯ:**
- Граница территории проекта планировки
 - Граница населенного пункта г. Калуга
 - Границы земельных участков, учтенных в ЕГРН
- Существующие объекты капитального строительства:**
- Производственное здание
 - Разрушенное здание
 - Газорегуляторный пункт
 - Трансформаторная подстанция
- Линейные объекты:**
- Водопровод
 - Газопровод
 - Канализация
 - Подземный электрокабель
 - Воздушная линия электропередачи
 - Линии связи
- Границы зон с особыми условиями использования территории:**
- Охранная зона ВЛ 10 кВ
 - Охранная зона ТП 10/0,4 кВ
 - Охранная зона подземного газопровода
 - Охранная зона ГРПШ

Составлено: _____
 Евангелина И.И.
 Подпись и дата: _____
 Имя, № листа: _____

24-06/20-ПМТ				
Разработка ППТ и ПМТ в районе ул. Деловая г. Калуги (микрорайон п. Куровской)				
Имя	Коп.уч.	Лист	№ док.	Подпись
Разраб.	Шарафеев	1	1	<i>Шарафеев</i>
Пров.	Берлова			<i>Берлова</i>
Материалы по обоснованию проекта межевания территории			Стадия	Лист
Масштаб 1:500			Лист	Листов
Масштаб 1:500			ООО "ПК ГЕО"	