

Проект межевания территории в районе проезда Юрия Круглова

Основная часть проекта межевания территории

Оглавление

1. Состав проекта	3
2. Нормативная документация	3
3. Общие положения	4
4. Перечень и сведения о площади изменяемых (измененных) земельных участков, возможные способы их преобразования, вид разрешенного использования изменяемых (измененных) земельных участков.....	5
1 этап образования земельных участков	5
2 этап образования земельных участков	6
3 этап образования земельных участков	7
5. Перечень и сведения о площади образуемых земельных участков, возможные способы их образования, вид разрешенного использования образуемых земельных участков	8
1 этап образования	8
2 этап образования	10
3 этап образования	11
6. Перечень и сведения о площади образуемых земельных участков, которые будут отнесены к территории общего пользования, возможные способы их образования, вид разрешенного использования образуемых земельных участков	13
1 этап образования земельных участков	13
3 этап образования земельных участков	15
7. Перечень координат поворотных точек границ территории, в отношении которой утвержден проект межевания.....	16

1. Состав проекта

Основная часть проекта межевания территории:

Пояснительная записка

I. Чертежи межевания:

ПМ 1.1 Чертеж границ образуемых земельных участков. Условные номера образуемых земельных участков. Первый этап образования земельных участков. Масштаб 1:1000.

ПМ 1.2 Чертеж границ образуемых земельных участков. Условные номера образуемых земельных участков. Второй этап образования земельных участков. Масштаб 1:1000.

ПМ 1.3 Чертеж границ образуемых земельных участков. Условные номера образуемых земельных участков. Третий этап образования земельных участков. Масштаб 1:1000.

ПМ 1.4 Чертеж границ образуемых земельных участков. Условные номера образуемых земельных участков. Четвертый этап образования земельных участков. Масштаб 1:1000.

ПМ 1.5 Чертеж границ образуемых земельных участков. Условные номера образуемых земельных участков. Пятый этап образования земельных участков. Масштаб 1:1000.

ПМ 2. Чертеж границ существующих и планируемых элементов планировочной структуры. Масштаб 1:1000.

ПМ 3. Чертеж красных линий, утвержденные в составе проекта планировки территории. Масштаб 1:1000.

ПМ 4. Чертеж границ публичных сервитутов. Масштаб 1:1000.

Материалы по обоснование проекта межевания территории

II. Чертежи межевания:

ПМ 1. Границы и номера существующих земельных участков. Масштаб 1:1000.

ПМ 2.1. Чертеж границ зон с особыми условиями использования территории. Часть 1. Масштаб 1:1000.

ПМ 2.2. Чертеж границ зон с особыми условиями использования территории. Часть 2. Масштаб 1:1000.

ПМ 3. Чертеж местоположения существующих объектов капитального строительства. Масштаб 1:1000.

2. Нормативная документация

При разработке проекта межевания использовалась следующая нормативно-правовая и нормативно-техническая документация:

1. «Земельный кодекс Российской Федерации» от 25.10.2001 № 136-ФЗ (ред. от 28.05.2022).

2. «Градостроительный кодекс Российской Федерации» от 29.12.2004 № 190-ФЗ (ред. от 01.05.2022).

3. «Жилищный кодекс Российской Федерации» от 29.12.2004 № 188-ФЗ (ред. от 01.05.2022).

4. Федеральный закон от 24.07.2007 № 221-ФЗ «О кадастровой деятельности» (ред. от 01.05.2022).

5. Федеральный закон от 22.07.2008 № 123-ФЗ «Технический регламент о требованиях пожарной безопасности» (ред. от 30.04.2021).

6. Постановление Правительства РФ от 20.11.2000 № 878 «Об утверждении Правил охраны газораспределительных сетей» (ред. от 17.05.2016).

7. Постановление Правительства РФ от 24.02.2009 № 160 «О порядке установления охранных зон объектов электросетевого хозяйства и особых условий использования земельных участков, расположенных в границах таких зон» (вместе с «Правилами установления охранных зон объектов электросетевого хозяйства и особых условий использования земельных участков, расположенных в границах таких зон»)

(ред. от 21.12.2018).

8. Приказ Минстроя РФ от 17.08.1992 № 197 «О типовых правилах охраны коммунальных тепловых сетей».

9. Постановление Главного государственного санитарного врача РФ от 25.09.2007 № 74 «О введении в действие новой редакции санитарно-эпидемиологических правил и нормативов СанПиН 2.2.1/2.1.1.1200-03 «Санитарно-защитные зоны и санитарная классификация предприятий, сооружений и иных объектов» (Зарегистрировано в Минюсте РФ 25.01.2008 № 10995) (ред. от 28.02.2022).

10. Приказ Росреестра от 10.11.2020 № П/0412 (действующая редакция) «Об утверждении классификатора видов разрешенного использования земельных участков» (Зарегистрировано в Минюсте России 15.12.2020 № 61482) (ред. от 16.09.2021).

11. Письмо Роснедвижимости от 15.08.2008 № ВК/3583 «О кадастровом учете земельных участков под многоквартирными домами».

12. СП 42.13330.2016. «Свод правил. Градостроительство. Планировка и застройка городских и сельских поселений. Актуализированная редакция СНиП 2.07.01-89*» (утв. приказом Минстроя России от 30.12.2016 № 1034/пр) (ред. от 19.12.2019).

13. Приказ Управления архитектуры и градостроительства Калужской области от 17.07.2015 № 59 «Об утверждении региональных нормативов градостроительного проектирования Калужской области» (ред. от 29.07.2020) (Зарегистрировано в администрации Губернатора Калужской области 02.09.2015 № 5324).

14. Решение Городской Думы города Калуги от 23.12.2016 № 163 «Об утверждении местных нормативов градостроительного проектирования городского округа «Город Калуга» (ред. от 29.09.2021).

15. Решение Городской Думы города Калуги от 14.12.2011 № 247 «Об утверждении Правил землепользования и застройки городского округа «Город Калуга» (ред. от 08.12.2021).

3. Общие положения

Подготовка проекта межевания территории осуществляется для определения местоположения границ образуемых земельных участков.

Определение местоположения границ образуемых земельных участков в соответствии с требованиями статьи 11.2 «Образование земельных участков», статьи 11.9 «Требования к образуемым и измененным земельным участкам», статьи 39.20 «Особенности предоставления земельного участка, находящегося в государственной собственности или муниципальной собственности, на котором расположены здания, сооружения» Земельного кодекса Российской Федерации от 25.10.2001 № 136-ФЗ и Правилами землепользования и застройки городского округа «Город Калуга», утвержденными решением Городской Думы города Калуги от 14.12.2011 № 247 «Об утверждении Правил землепользования и застройки городского округа «Город Калуга» (действующая редакция).

4. Перечень и сведения о площади изменяемых (измененных) земельных участков, возможные способы их преобразования, вид разрешенного использования изменяемых (измененных) земельных участков.

1 этап образования земельных участков

Таблица 1

Кадастровый номер и перечень изменяемых (измененных) земельных участков	Площадь изменяемого (измененного) земельного участка, кв.м	Возможные способы преобразования земельного участка, в результате которого исходный земельный участок сохраняется в измененных границах	Вид разрешенного использования изменяемых (измененных) земельных участков в соответствии с градостроительными регламентами	Вид разрешенного использования изменяемых (измененных) земельных участков, в соответствии с классификатором видов разрешенного использования земельных участков	Вид разрешенного использования изменяемых (измененных) земельных участков в соответствии с видом разрешенного использования исходного(ых) земельного(ых) участка(ов)
40:26:000167:1333	10494	раздел, в результате которого исходный земельный участок сохраняется в измененных границах	многоэтажная жилая застройка (высотная застройка) 2.6	многоэтажная жилая застройка (высотная застройка) 2.6	разрешенное использование земельного участка с кадастровым номером 40:26:000167:1333: «Многоэтажная жилая застройка (высотная застройка)»; по документу: «Многоэтажная жилая застройка (высотная застройка)» форма собственности: -; ограничения: № 40:26:000167:1333-40/061/2021-1 от 15.01.2021 (Аренда, в том числе субаренда); площадь: 17 947 кв.м
40:26:000167:1334	6898	раздел, в результате которого исходный земельный участок сохраняется в измененных границах	многоэтажная жилая застройка (высотная застройка) 2.6	многоэтажная жилая застройка (высотная застройка) 2.6	разрешенное использование земельного участка с кадастровым номером 40:26:000167:1334: «Многоэтажная жилая застройка (высотная застройка)»; по документу: «Многоэтажная жилая застройка (высотная застройка)» форма собственности: -; ограничения: № 40:26:000167:1334-40/104/2021-1 от 15.01.2021 (Аренда, в том числе субаренда); площадь: 13 269 кв.м

2 этап образования земельных участков

Таблица 2

Кадастровый номер и перечень изменяемых (измененных) земельных участков	Площадь изменяемого (измененного) земельного участка, кв.м	Возможные способы преобразования земельного участка, в результате которого исходный земельный участок сохраняется в измененных границах	Вид разрешенного использования изменяемых (измененных) земельных участков в соответствии с градостроительными регламентами	Вид разрешенного использования изменяемых (измененных) земельных участков, в соответствии с классификатором видов разрешенного использования земельных участков	Вид разрешенного использования изменяемых (измененных) земельных участков в соответствии с видом разрешенного использования исходного(ых) земельного(ых) участка(ов)
40:26:000167:1333	8314	раздел, в результате которого исходный земельный участок сохраняется в измененных границах	многоэтажная жилая застройка (высотная застройка) 2.6	многоэтажная жилая застройка (высотная застройка) 2.6	разрешенное использование земельного участка с кадастровым номером 40:26:000167:1333: «Многоэтажная жилая застройка (высотная застройка)»; по документу: «Многоэтажная жилая застройка (высотная застройка)» форма собственности: -; ограничения: № 40:26:000167:1333-40/061/2021-1 от 15.01.2021 (Аренда, в том числе субаренда)
40:26:000167:1334	9595	раздел, в результате которого исходный земельный участок сохраняется в измененных границах	многоэтажная жилая застройка (высотная застройка) 2.6	многоэтажная жилая застройка (высотная застройка) 2.6	разрешенное использование земельного участка с кадастровым номером 40:26:000167:1334: «Многоэтажная жилая застройка (высотная застройка)»; по документу: «Многоэтажная жилая застройка (высотная застройка)» форма собственности: -; ограничения: № 40:26:000167:1334-40/104/2021-1 от 15.01.2021 (Аренда, в том числе субаренда)

3 этап образования земельных участков

Таблица 3

Кадастровый номер и перечень изменяемых (измененных) земельных участков	Площадь изменяемого (измененного) земельного участка, кв.м	Возможные способы преобразования земельного участка, в результате которого исходный земельный участок сохраняется в измененных границах	Вид разрешенного использования изменяемых (измененных) земельных участков в соответствии с градостроительными регламентами	Вид разрешенного использования изменяемых (измененных) земельных участков, в соответствии с классификатором видов разрешенного использования земельных участков	Вид разрешенного использования изменяемых (измененных) земельных участков в соответствии с видом разрешенного использования исходного(ых) земельного(ых) участка(ов)
40:26:000167:1333	2795	раздел, в результате которого исходный земельный участок сохраняется в измененных границах	многоэтажная жилая застройка (высотная застройка) 2.6	многоэтажная жилая застройка (высотная застройка) 2.6	разрешенное использование земельного участка с кадастровым номером 40:26:000167:1333: «Многоэтажная жилая застройка (высотная застройка)»; по документу: «Многоэтажная жилая застройка (высотная застройка)» форма собственности: -; ограничения: № 40:26:000167:1333-40/061/2021-1 от 15.01.2021 (Аренда, в том числе субаренда)
40:26:000167:1334	3224	раздел, в результате которого исходный земельный участок сохраняется в измененных границах	многоэтажная жилая застройка (высотная застройка) 2.6	многоэтажная жилая застройка (высотная застройка) 2.6	разрешенное использование земельного участка с кадастровым номером 40:26:000167:1334: «Многоэтажная жилая застройка (высотная застройка)»; по документу: «Многоэтажная жилая застройка (высотная застройка)» форма собственности: -; ограничения: № 40:26:000167:1334-40/104/2021-1 от 15.01.2021 (Аренда, в том числе субаренда)

5. Перечень и сведения о площади образуемых земельных участков, возможные способы их образования, вид разрешенного использования образуемых земельных участков
1 этап образования

Таблица 4

Условный номер/ перечень образуемых земельных участков	Площадь образуемого земельного участка, кв.м	Возможные способы образования земельного участка	Вид разрешенного использования образуемых земельных участков в соответствии с градостроительными регламентами	Вид разрешенного использования образуемых земельных участков в соответствии с проектом планировки территории	Вид разрешенного использования образуемых земельных участков в соответствии с видом разрешенного использования исходного(ых) земельного(ых) участка(ов)
1	2	3	4	5	6
:3У1	7453	образование земельного участка при разделе земельного участка с кадастровым номером 40:26:000167:1333, после ввода в эксплуатацию многоквартирного жилого дома, при условии согласия собственников помещений	многоэтажная жилая застройка (высотная застройка) 2.6	многоэтажная жилая застройка (высотная застройка) 2.6	разрешенное использование земельного участка с кадастровым номером 40:26:000167:1333: «Многоэтажная жилая застройка (высотная застройка)»; по документу: «Многоэтажная жилая застройка (высотная застройка)» форма собственности: -; ограничения: № 40:26:000167:1333-40/061/2021-1 от 15.01.2021 (Аренда, в том числе субаренда); площадь: 17 947 кв.м
:3У2	5152	образование земельного участка при разделе земельного участка с кадастровым номером 40:26:000167:1334	многоэтажная жилая застройка (высотная застройка) 2.6	многоэтажная жилая застройка (высотная застройка) 2.6	разрешенное использование земельного участка с кадастровым номером 40:26:000167:1334: «Многоэтажная жилая застройка (высотная застройка)»; по документу: «Многоэтажная жилая застройка (высотная застройка)» форма собственности: -; ограничения: № 40:26:000167:1334-40/104/2021-1 от 15.01.2021 (Аренда, в том числе субаренда); площадь: 13 269 кв.м

1	2	3	4	5	6
:ЗУ3	16	образование земельного участка из земель, находящихся в неразграниченной собственности	коммунальное обслуживание 3.1	коммунальное обслуживание 3.1	
:ЗУ4	16	образование земельного участка из земель, находящихся в неразграниченной собственности	коммунальное обслуживание 3.1	коммунальное обслуживание 3.1	
:ЗУ5	173	образование земельного участка из земель, находящихся в неразграниченной собственности	коммунальное обслуживание 3.1	коммунальное обслуживание 3.1	
:ЗУ6	5511	образование земельного участка из земель, находящихся в неразграниченной собственности	стоянка транспортных средств 4.9.2	стоянка транспортных средств 4.9.2	
:ЗУ7	3345	образование земельного участка из земель, находящихся в неразграниченной собственности	площадки для занятий спортом 5.1.3	площадки для занятий спортом 5.1.3	

2 этап образования

Таблица 5

Условный номер/ перечень образуемых земельных участков	Площадь образуемого земельного участка, кв.м	Возможные способы образования земельного участка	Вид разрешенного использования образуемых земельных участков в соответствии с градостроитель- ными регламентами	Вид разрешенного использования образуемых земельных участков в соответствии с проектом планировки территории	Вид разрешенного использования образуемых земельных участков в соответствии с видом разрешенного использования исходного(ых) земельного(ых) участка(ов)
:3У14	2180	образование земельного участка при разделе земельного участка с кадастровым номером 40:26:000167:1333	многоэтажная жилая застройка (высотная застройка) 2.6	многоэтажная жилая застройка (высотная застройка) 2.6	разрешенное использование земельного участка с кадастровым номером 40:26:000167:1333: «Многоэтажная жилая застройка (высотная застройка)»; по документу: «Многоэтажная жилая застройка (высотная застройка)» форма собственности: -; ограничения: № 40:26:000167:1333-40/061/2021-1 от 15.01.2021 (Аренда, в том числе субаренда)
:3У15	3673	образование земельного участка при разделе земельного участка с кадастровым номером 40:26:000167:1334	многоэтажная жилая застройка (высотная застройка) 2.6	многоэтажная жилая застройка (высотная застройка) 2.6	разрешенное использование земельного участка с кадастровым номером 40:26:000167:1334: «Многоэтажная жилая застройка (высотная застройка)»; по документу: «Многоэтажная жилая застройка (высотная застройка)» форма собственности: -; ограничения: № 40:26:000167:1334-40/104/2021-1 от 15.01.2021 (Аренда, в том числе субаренда)

3 этап образования

Таблица 6

Условный номер/ перечень образуемых земельных участков	Площадь образуемого земельного участка, кв.м	Возможные способы образования земельного участка	Вид разрешенного использования образуемых земельных участков в соответствии с градостроительн ыми регламентами	Вид разрешенного использования образуемых земельных участков в соответствии с проектом планировки территории	Вид разрешенного использования образуемых земельных участков в соответствии с видом разрешенного использования исходного(ых) земельного(ых) участка(ов)
1	2	3	4	5	6
:3У16	4245	образование земельного участка при разделе земельного участка с кадастровым номером 40:26:000167:1333	многоэтажная жилая застройка (высотная застройка) 2.6	многоэтажная жилая застройка (высотная застройка) 2.6	разрешенное использование земельного участка с кадастровым номером 40:26:000167:1333: «Многоэтажная жилая застройка (высотная застройка)»; по документу: «Многоэтажная жилая застройка (высотная застройка)» форма собственности: -; ограничения: № 40:26:000167:1333-40/061/2021-1 от 15.01.2021 (Аренда, в том числе субаренда)
:3У17	420	образование земельного участка при разделе земельного участка с кадастровым номером 40:26:000167:1333	площадки для занятий спортом 5.1.3	площадки для занятий спортом 5.1.3	разрешенное использование земельного участка с кадастровым номером 40:26:000167:1333: «Многоэтажная жилая застройка (высотная застройка)»; по документу: «Многоэтажная жилая застройка (высотная застройка)» форма собственности: -; ограничения: № 40:26:000167:1333-40/061/2021-1 от 15.01.2021 (Аренда, в том числе субаренда)

1	2	3	4	5	6
3У18	5171	образование земельного участка при разделе земельного участка с кадастровым номером 40:26:000167:1334	многоэтажная жилая застройка (высотная застройка) 2.6	многоэтажная жилая застройка (высотная застройка) 2.6	разрешенное использование земельного участка с кадастровым номером 40:26:000167:1334: «Многоэтажная жилая застройка (высотная застройка)»; по документу: «Многоэтажная жилая застройка (высотная застройка)» форма собственности: -; ограничения: № 40:26:000167:1334-40/104/2021-1 от 15.01.2021 (Аренда, в том числе субаренда)

6. Перечень и сведения о площади образуемых земельных участков, которые будут отнесены к территории общего пользования, возможные способы их образования, вид разрешенного использования образуемых земельных участков
1 этап образования земельных участков

Таблица 7

Условный номер/ перечень образуемых земельных участков	Площадь образуемого земельного участка, кв.м	Возможные способы образования земельного участка	Вид разрешенного использования образуемых земельных участков в соответствии с градостроительными регламентами	Вид разрешенного использования образуемых земельных участков в соответствии с проектом планировки территории	Вид разрешенного использования образуемых земельных участков в соответствии с видом разрешенного использования исходного(ых) земельного(ых) участка(ов)
1	2	3	4	5	6
:ЗУ8	3902	образование земельного участка из земель, находящихся в неразграниченной собственности	улично- дорожная сеть 12.0.1	улично- дорожная сеть 12.0.1	
:ЗУ9	1219	образование земельного участка при разделе земельного участка с кадастровым номером 40:26:000167:1334	улично- дорожная сеть 12.0.1	улично- дорожная сеть 12.0.1	разрешенное использование земельного участка с кадастровым номером 40:26:000167:1334: «Многоэтажная жилая застройка (высотная застройка)»; по документу: «Многоэтажная жилая застройка (высотная застройка)» форма собственности: -; ограничения: № 40:26:000167:1334-40/104/2021-1 от 15.01.2021 (Аренда, в том числе субаренда); площадь: 13 269 кв.м
:ЗУ10	155	образование земельного участка из земель, находящихся в неразграниченной собственности	улично- дорожная сеть 12.0.1	улично- дорожная сеть 12.0.1	

1	2	3	4	5	6
:3У11	524	образование земельного участка из земель, находящихся в неразграниченной собственности	улично- дорожная сеть 12.0.1	улично- дорожная сеть 12.0.1	
:3У12	139	образование земельного участка из земель, находящихся в неразграниченной собственности	благоустройство территории 12.0.2	благоустройство территории 12.0.2	
:3У13	383	образование земельного участка из земель, находящихся в неразграниченной собственности	благоустройство территории 12.0.2	благоустройство территории 12.0.2	

3 этап образования земельных участков

Таблица 8


Условный номер/ перечень образуемых земельных участков	Площадь образуемого земельного участка, кв.м	Возможные способы образования земельного участка	Вид разрешенного использования образуемых земельных участков в соответствии с градостроительными регламентами	Вид разрешенного использования образуемых земельных участков в соответствии с проектом планировки территории	Вид разрешенного использования образуемых земельных участков в соответствии с видом разрешенного использования исходного(ых) земельного(ых) участка(ов)
1	2	3	4	5	6
:3У19	854	образование земельного участка при разделе земельного участка с кадастровым номером 40:26:000167:1333	улично- дорожная сеть 12.0.1	улично- дорожная сеть 12.0.1	разрешенное использование земельного участка с кадастровым номером 40:26:000167:1333: «Многоэтажная жилая застройка (высотная застройка)»; по документу: «Многоэтажная жилая застройка (высотная застройка)» форма собственности: -; ограничения: № 40:26:000167:1333-40/061/2021-1 от 15.01.2021 (Аренда, в том числе субаренда)
:3У20	1200	образование земельного участка при разделе земельного участка с кадастровым номером 40:26:000167:1334	улично- дорожная сеть 12.0.1	улично- дорожная сеть 12.0.1	разрешенное использование земельного участка с кадастровым номером 40:26:000167:1334: «Многоэтажная жилая застройка (высотная застройка)»; по документу: «Многоэтажная жилая застройка (высотная застройка)» форма собственности: -; ограничения: № 40:26:000167:1334-40/104/2021-1 от 15.01.2021 (Аренда, в том числе субаренда)

7. **Перечень координат поворотных точек границ территории, в отношении которой утвержден проект межевания**

Таблица 9

Перечень координат поворотных точек границ территории, в отношении которой утвержден проект межевания		
№ точки	X	Y
1	434457.27	1304631.66
2	434610.15	1304506.46
3	434618.29	1304498.52
4	434623.01	1304494.65
5	434622.72	1304494.20
6	434624.67	1304492.29
7	434625.95	1304491.46
8	434625.78	1304491.21
9	434638.14	1304479.15
10	434612.89	1304438.67
11	434441.15	1304167.15
12	434375.17	1304219.36
13	434376.95	1304223.02
14	434373.20	1304228.57
15	434323.89	1304265.78
16	434323.82	1304271.72
17	434323.82	1304272.20
18	434322.81	1304356.98
19	434322.75	1304362.23
20	434323.87	1304362.41
21	434328.12	1304363.23
22	434332.34	1304364.19
23	434336.53	1304365.29
24	434340.68	1304366.52
25	434344.79	1304367.88
26	434348.85	1304369.38
27	434352.87	1304371.00
28	434356.82	1304372.76
29	434360.72	1304374.64
30	434364.56	1304376.65
31	434368.32	1304378.78
32	434372.02	1304381.03
33	434375.64	1304383.40
34	434379.19	1304385.88
35	434381.79	1304387.93
36	434382.14	1304387.73

№ точки	X	Y
37	434391.98	1304397.13
38	434403.22	1304411.56
39	434408.05	1304424.03
40	434413.93	1304440.64
41	434416.07	1304448.51
42	434416.91	1304453.95
43	434419.75	1304469.88
44	434419.96	1304470.95
45	434423.41	1304491.40
46	434426.11	1304509.63
47	434440.23	1304596.93
48	434440.98	1304602.36
49	434426.64	1304605.58
50	434370.22	1304654.35
51	434354.03	1304658.93
52	434349.57	1304672.20
53	434335.88	1304684.04
54	434340.07	1304688.81
55	434340.82	1304688.13
56	434347.98	1304695.80
57	434351.38	1304692.61
58	434344.37	1304684.62
59	434354.73	1304675.67
60	434358.71	1304663.85
61	434373.14	1304659.76
62	434429.43	1304611.10
63	434441.80	1304608.32
64	434444.50	1304627.90
65	434445.52	1304633.80
S=71637 кв.м		

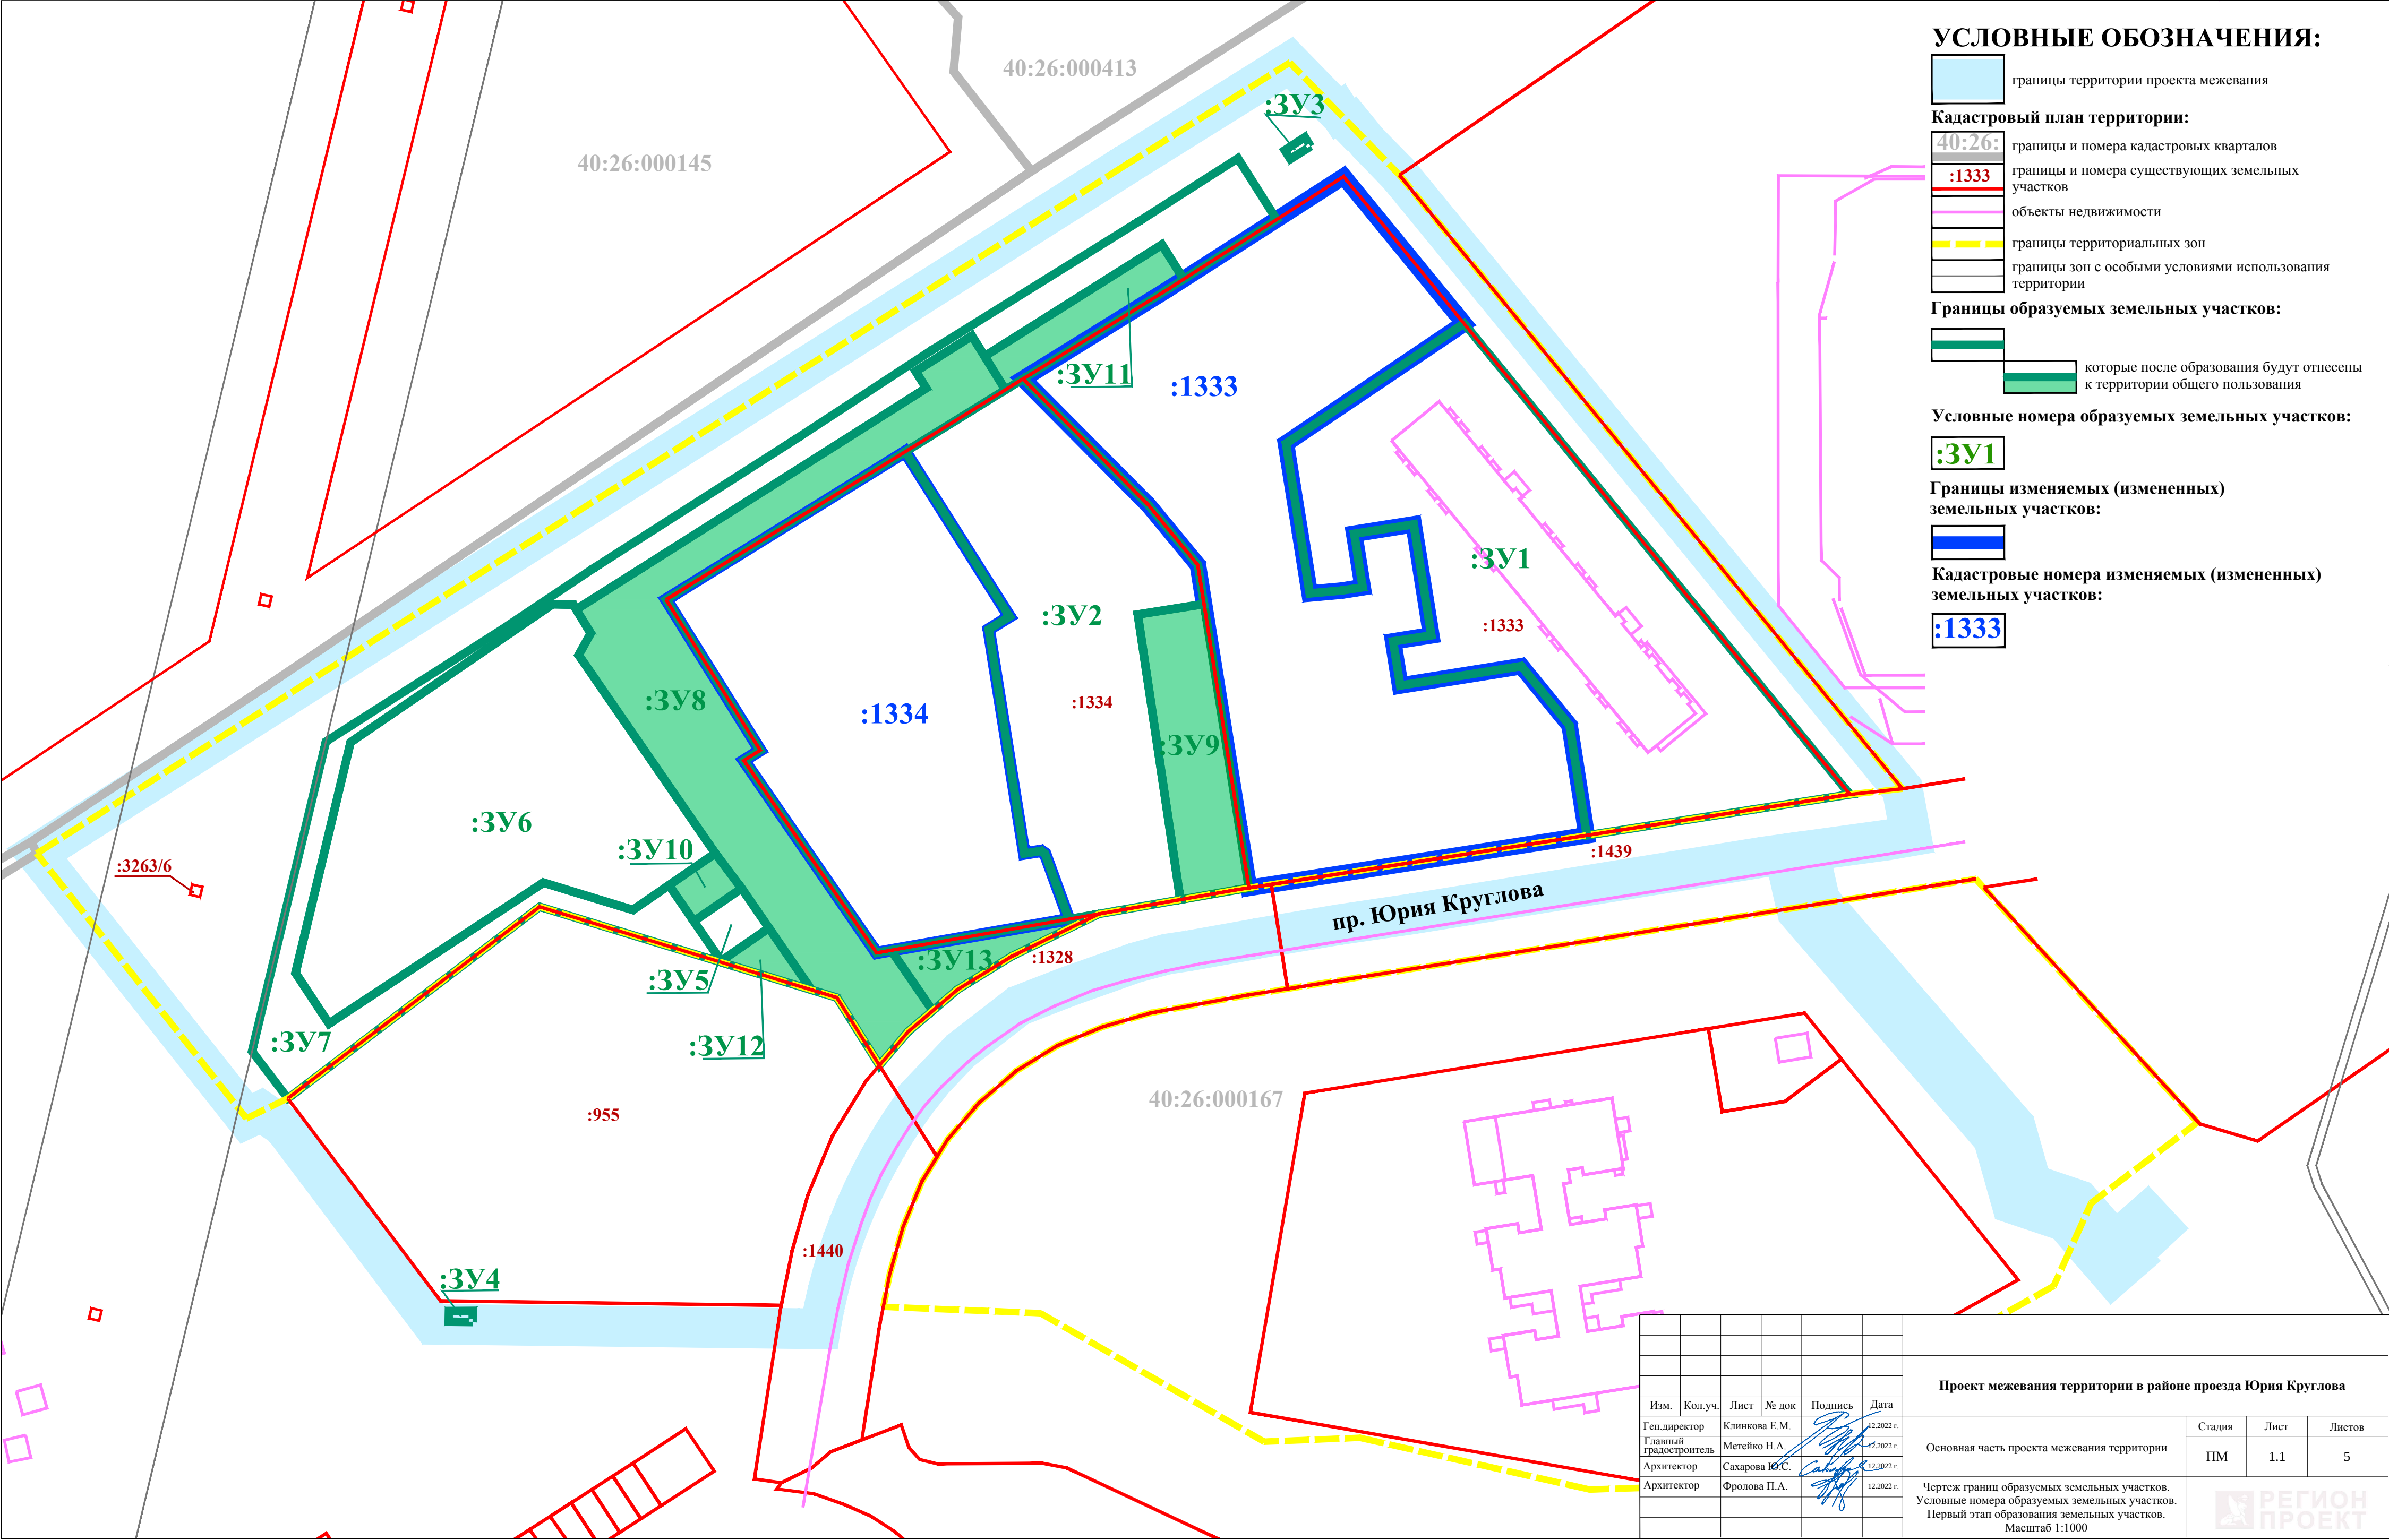

УСЛОВНЫЕ ОБОЗНАЧЕНИЯ:

границы территории проекта межевания

Кадастровый план территории:

границы и номера кадастровых кварталов

границы и номера существующих земельных участков

объекты недвижимости

границы территориальных зон

границы зон с особыми условиями использования территории

Границы образуемых земельных участков:

которые после образования будут отнесены к территории общего пользования

Условные номера образуемых земельных участков:

:3Y1

Границы изменяемых (измененных) земельных участков:

Кадастровые номера изменяемых (измененных) земельных участков:

:1333

						Проект межевания территории в районе проезда Юрия Круглова			
Изм.	Кол.уч.	Лист	№ док	Подпись	Дата	Основная часть проекта межевания территории	Стадия	Лист	Листов
Ген.директор			Клинова Е.М.		12.2022 г.		ПМ	1.1	5
Главный градостроитель			Метейко Н.А.		12.2022 г.				
Архитектор			Сахарова Ю.С.		12.2022 г.				
Архитектор			Фролова Т.А.		12.2022 г.				
						Чертеж границ образуемых земельных участков. Условные номера образуемых земельных участков. Первый этап образования земельных участков. Масштаб 1:1000			
						РЕГИОН ПРОЕКТ			

