

*Общество с ограниченной ответственностью  
«Калужское землеустроительное и проектно-изыскательское  
предприятие*

**ООО «КАЛУГАЗЕМПРЕДПРИЯТИЕ»**

**ДОКУМЕНТАЦИЯ ПО ВНЕСЕНИЮ ИЗМЕНЕНИЙ  
В ПРОЕКТ ПЛАНИРОВКИ ТЕРРИТОРИИ  
ЮГО-ВОСТОЧНОЙ ЧАСТИ Д. ЯГЛОВО, УТВЕРЖДЕННЫЙ  
ПОСТАНОВЛЕНИЕМ ГОРОДСКОЙ УПРАВЫ ГОРОДА КАЛУГИ  
ОТ 18.05.2011 № 121-п, В РАЙОНЕ УЛИЦЫ 4-я СЕМЕЙНАЯ**

**ПРОЕКТ МЕЖЕВАНИЯ ТЕРРИТОРИИ  
МАТЕРИАЛЫ ПО ОБОСНОВАНИЮ**

**Том 4**

2025 г.

*Общество с ограниченной ответственностью  
«Калужское землеустроительное и проектно-изыскательское  
предприятие»*

**ООО «КАЛУГАЗЕМПРЕДПРИЯТИЕ»**

**ДОКУМЕНТАЦИЯ ПО ВНЕСЕНИЮ ИЗМЕНЕНИЙ  
В ПРОЕКТ ПЛАНИРОВКИ ТЕРРИТОРИИ  
ЮГО-ВОСТОЧНОЙ ЧАСТИ Д. ЯГЛОВО, УТВЕРЖДЕННЫЙ  
ПОСТАНОВЛЕНИЕМ ГОРОДСКОЙ УПРАВЫ ГОРОДА КАЛУГИ  
ОТ 18.05.2011 № 121-п, В РАЙОНЕ УЛИЦЫ 4-я СЕМЕЙНАЯ  
ПРОЕКТ МЕЖЕВАНИЯ ТЕРРИТОРИИ  
МАТЕРИАЛЫ ПО ОБОСНОВАНИЮ**

**Том 4**

Генеральный директор



О.С. Грицай

2025 г.

## СОДЕРЖАНИЕ


| №<br>п/п | Наименование документа  | стр. |
|----------|---|------|
| 1        | 2   | 3    |
| 1.       | <b>Состав проекта</b>   | 4    |
| 2.       | <b>Материалы по обоснованию проекта межевания территории.<br/>Графическая часть</b> | 5    |

|      |         |      |        |         |      |             |      |
|------|---------|------|--------|---------|------|-------------|------|
|      |         |      |        |         |      | 38-2025-ПМТ | Лист |
| Изм. | Кол.уч. | Лист | № док. | Подпись | Дата |             | 3    |

## СОСТАВ ПРОЕКТА

| Номер тома | Обозначение | Наименование  |
|------------|-------------|---|
| 1          | 2           | 3   |
| 1          | 38-2025-ППТ | Проект планировки территории.<br>Основная часть                                 |
| 2          | 38-2025-ППТ | Проект планировки территории.<br>Материалы по обоснованию проекта<br>планировки |
| 3          | 38-2025-ПМТ | Проект межевания территории<br>Основная часть                                   |
| 4          | 38-2025-ПМТ | Проект межевания территории<br>Материалы по обоснованию                         |

|      |         |      |        |         |      |             |      |
|------|---------|------|--------|---------|------|-------------|------|
|      |         |      |        |         |      | 38-2025-ПМТ | Лист |
| Изм. | Кол.уч. | Лист | № док. | Подпись | Дата |             | 4    |

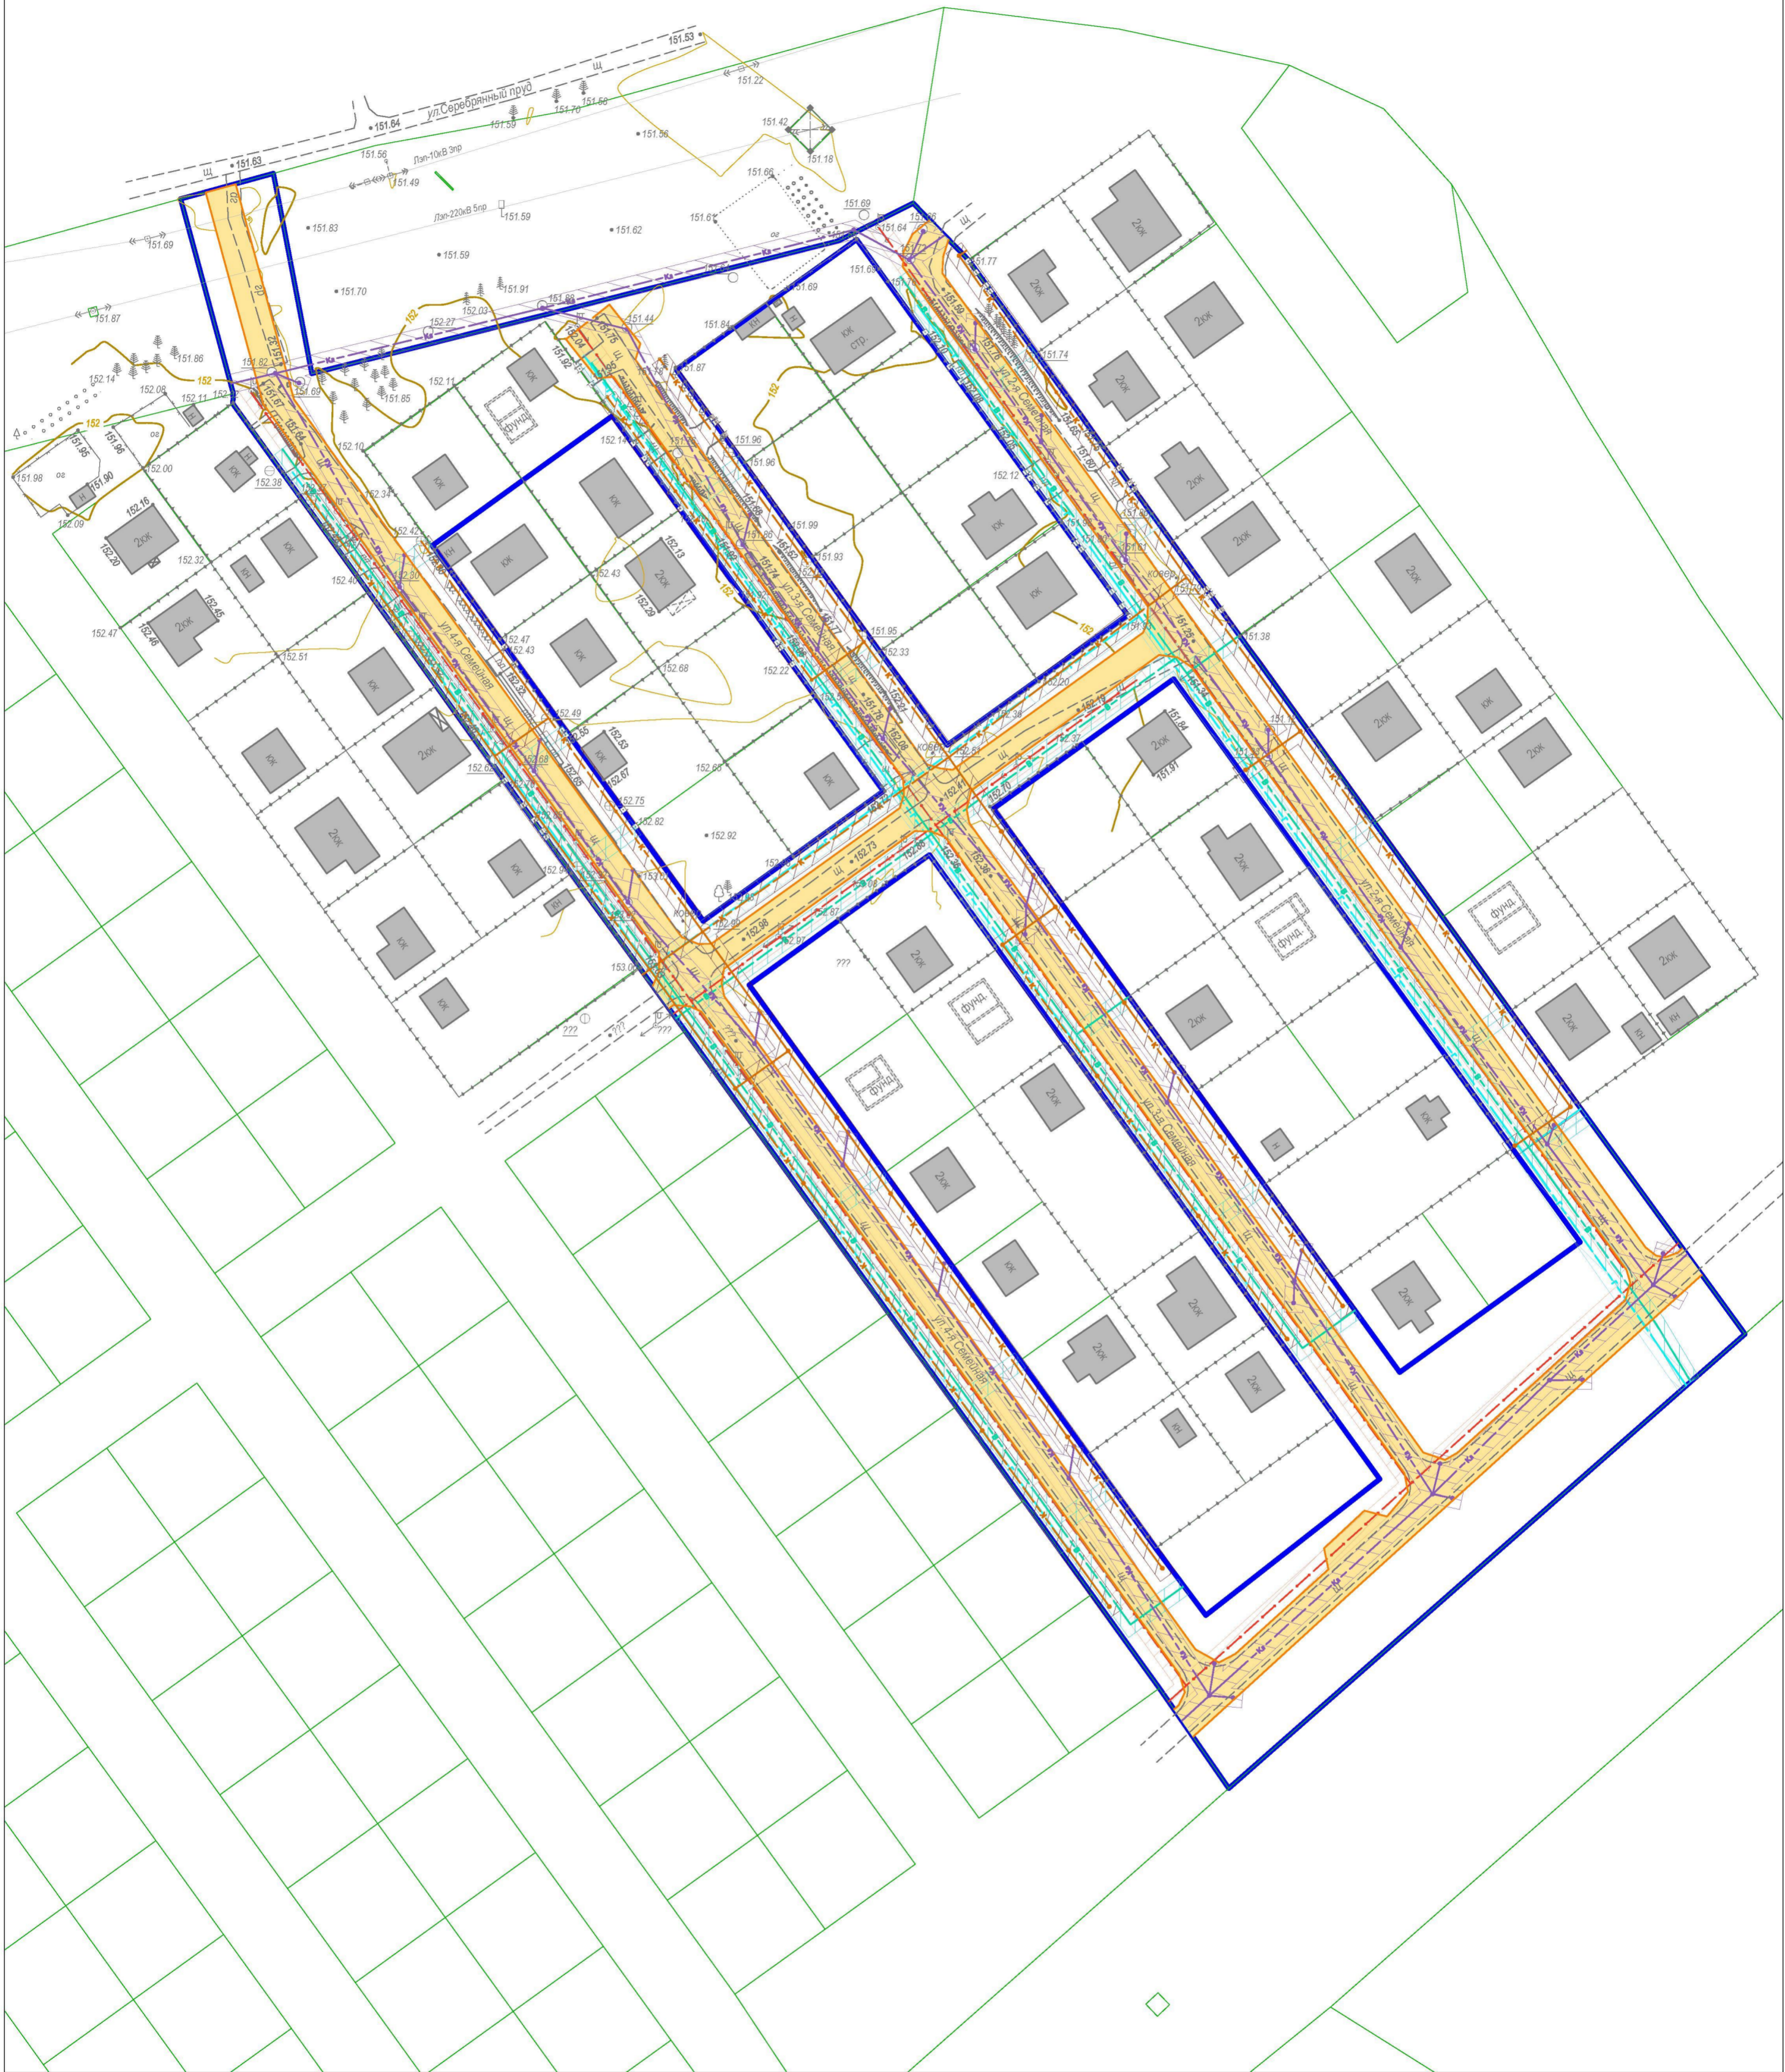

**Условные обозначения:**

- граница территории проекта планировки
- граница земельных участков по сведениям ЕГРН

**Существующие объекты капитального строительства:**

- индивидуальные жилые дома

**Объекты незавершенного строительства:**

- улично-дорожная сеть

В 1 сантиметре 5 метров  
Сплошные горизонталы проведены через 0.5 м  
Система высот Балтийская

**Существующие объекты, для которых устанавливаются охранные зоны:**

- хозяйственно-питьевой водопровод
- распределительный газопровод
- хозяйственно-бытовая канализация
- ливневая канализация
- ВЛ 0.4 кВ

**Границы зон с особыми условиями использования территорий, подлежащие установлению:**

- охранный зона хозяйственно-питьевого водопровода
- охранный зона распределительного газопровода
- охранный зона хозяйственно-бытовой канализации
- охранный зона ливневой канализации
- охранный зона ВЛ 0.4 кВ

| Изм. | Кол.уч. | Лист | Ввод. | Подпись | Дата |
|------|---------|------|-------|---------|------|
|      |         |      |       |         |      |
|      |         |      |       |         |      |

0-36-11/20-ПМТ  
Внесение изменений в проект планировки и проект межевания территории юго-восточной части д. Яглово в районе улицы 4-я Семейная

Материалы по обоснованию проекта межевания территории

| Стадия | Лист | Листов |
|--------|------|--------|
| ПМТ    | 1    | 1      |

Чертеж межевания  
Масштаб 1:1000

ООО "Калугаземпредприятие"