Утверждено
распоряжением заместителя Городского Головы - начальником управлени архитектуры, градостроительства и земельных отношений города Калуги
от 31.10.2023 № 4655-06-р

Описание местоположения границ публичного сервитута по объекту: "Строительство двух двухтрансформаторных БКТП – 10/0,4 кВ № 1 и БКТП – 10/0,4 кВ № 2, строительство КЛ – 10 кВ от ячеек 10 кВ разных СкШ – 10 кВ проектируемых БКТП – 10/0,4 кВ № 1, строительство КЛ – 10 кВ от ячейки № 15 I СкШ – 10 кВ и яч. № 22 II СкШ – 10 кВ ПС «Гранат», строительство двух КЛ – 0,4 кВ от проектируемой БКТП - 10/0,4 Кв № 1, № 2, монтаж прибора учета электроэнергии для техприсоединения АО «Калужская ипотечная корпорация», договор № 401080296 от 04.05.2023, Калужская область, г. Калуга, ул. 1-ый Академический проезд

(наименование объекта)

План границ объекта

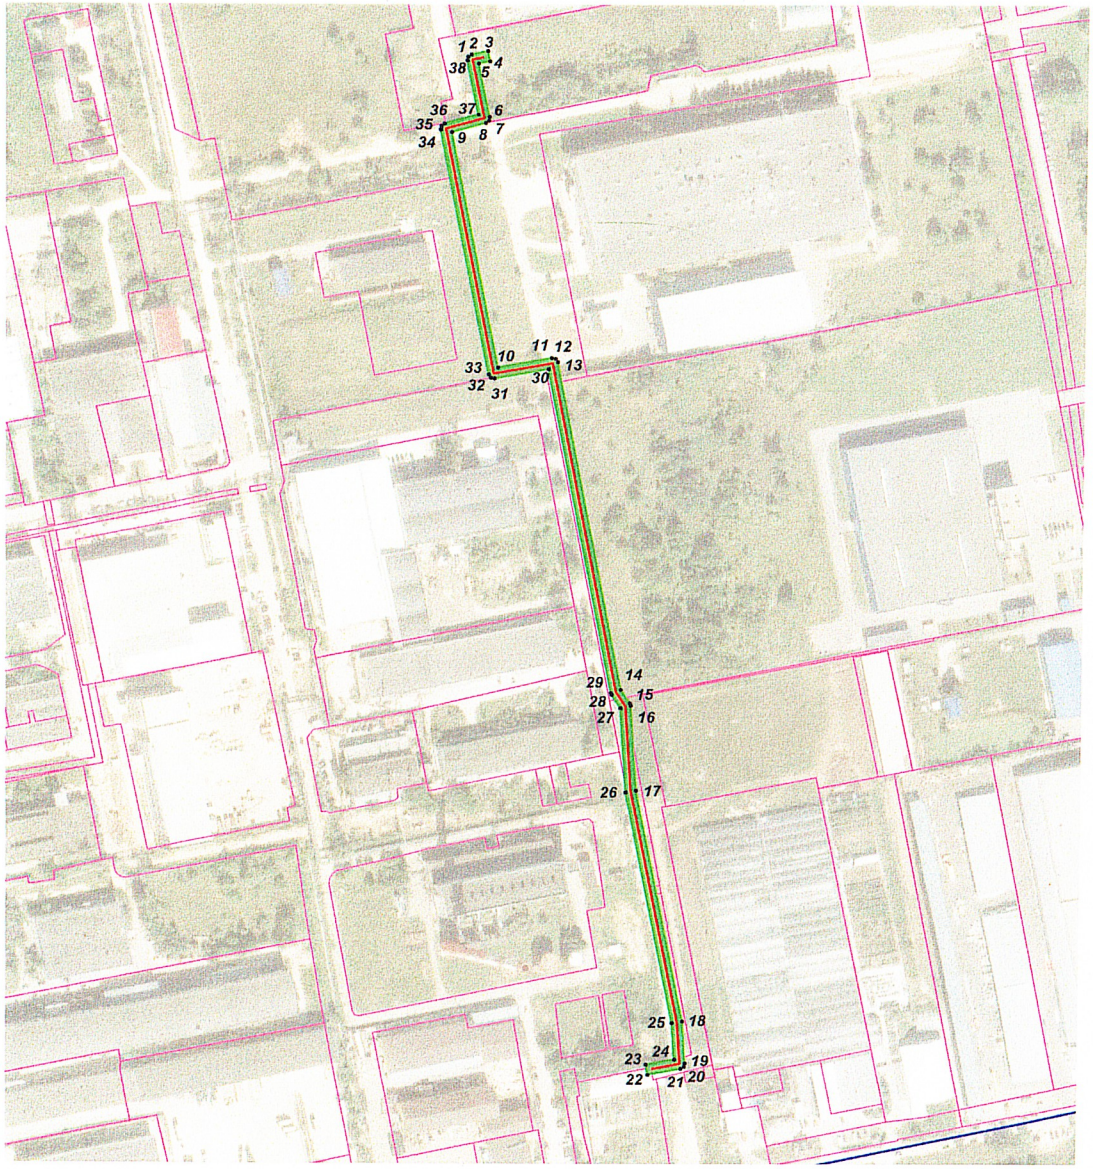

Условные обозначения :

- граница публичного сервитута
- КЛ-6 кВ
- 1 - характерные точки границы публичного сервитута
- 40:26:000385 - кадастровый номер квартала
- граница кадастрового деления
- границы земельных участков по данным ЕГРН
- 40:26:000385:47 - номера земельных участков по данным ЕГРН

МАСШТАБ 1 :3000

«ПК ГЕО»

Подпись _____ Дата " 10 " августа 2023

Место отметки учета лица, составившего описание местоположения объекта