

**Общество с ограниченной ответственностью
«ВИЗИР»**

248001, Калужская область, г. Калуга, ул. Театральная, д. 46

ИНН 4027061551 КПП 402701001

ОГРН 1034004412848

Тел/факс: 7(4842)563994; e-mail: vizir_ooo@mail.ru

**Проект межевания территории,
ограниченной Сельским переулком и улицей Дружбы**

материалы по обоснованию проекта межевания территории

Руководитель ООО «ВИЗИР»:



И.И. Семенова

Калуга 2023 год

СОДЕРЖАНИЕ

Нормативная документация	3
Общие положения	5
Границы земельных участков и объектов капитального строительства по сведениям ЕГРН	7
Схема расположения существующих объектов капитального строительства (здания и линейные объекты)	8
Границы зон с особыми условиями использования территорий и охранных зон	9

Нормативная документация

При разработке проекта межевания использовалась следующая нормативно-правовая и нормативно-техническая документация:

1. «Земельный кодекс Российской Федерации» от 25.10.2001 № 136-ФЗ;
2. «Градостроительный кодекс Российской Федерации» от 29.12.2004 № 190-ФЗ;
3. Федеральный закон от 13.07.2015 № 218-ФЗ «О государственной регистрации недвижимости»;
4. Федеральный закон от 22.07.2008 № 123-ФЗ «Технический регламент о требованиях пожарной безопасности»;
5. Постановление Правительства РФ от 24.02.2009 № 160 «О порядке установления охранных зон объектов электросетевого хозяйства и особых условий использования земельных участков, расположенных в границах таких зон» (вместе с «Правилами установления охранных зон объектов электросетевого хозяйства и особых условий использования земельных участков, расположенных в границах таких зон»);
6. Постановление Правительства РФ от 20.11.2000 № 878 «Об утверждении Правил охраны газораспределительных сетей»
7. Приказ Минстроя РФ от 17.08.1992 г. № 197 «О типовых правилах охраны коммунальных тепловых сетей»;
8. Постановление Главного государственного санитарного врача РФ от 25.09.2007 № 74 «О введении в действие новой редакции санитарно-эпидемиологических правил и нормативов СанПиН 2.2.1/2.1.1.1200-03 «Санитарно-защитные зоны и санитарная классификация предприятий, сооружений и иных объектов» (Зарегистрировано в Минюсте РФ 25.01.2008 № 10995);
9. Приказ Росреестра от 10.11.2020 № П/0412 (ред. от 16.09.2021) «Об утверждении классификатора видов разрешенного использования земельных участков» (Зарегистрировано в Минюсте России 15.12.2020 № 61482);
10. Приказ Управления архитектуры и градостроительства Калужской обл. от 17.07.2015 N 59 «Об утверждении региональных нормативов градостроительного проектирования Калужской области» (Зарегистрировано в администрации Губернатора Калужской обл. 02.09.2015 N 5324);

11. Решение Городской Думы г. Калуги от 23.12.2016 N 163 «Об утверждении местных нормативов градостроительного проектирования городского округа «Город Калуга»;

12. Решение Городской Думы городского округа «Город Калуга» от 14.12.2011 №247 «Об утверждении Правил землепользования и застройки городского округа «Город Калуга» (действующая редакция).

Общие положения

Подготовка проекта межевания территории, ограниченной Сельским переулком и улицей Дружбы г. Калуги, осуществлена на основании и в соответствии с заявлением правообладателей земельного участка с кадастровым номером 40:26:000083:10, который расположен в границах территории проектирования.

До 01 января 2024 года не требуется принятие решения о подготовке документации по планировке территории и решения о подготовке изменений в документацию по планировке территории, за исключением случаев, указанных в части 1.1 статьи 45 Градостроительного кодекса Российской Федерации. (Постановление Правительства Российской Федерации от 29.12.2022 № 2500 "О внесении изменений в некоторые акты Правительства Российской Федерации").

В соответствии с Правилами землепользования и застройки городского округа «Город Калуга», утвержденными решением Городской Думы города Калуги от 14.12.2011 № 247 «Об утверждении Правил землепользования и застройки городского округа «Город Калуга», территория проектирования расположена в границах территориальной зоны П-5 «Зона производственно-коммунальных объектов V класса санитарной классификации».

Проект межевания территории разработан в целях определения местоположения границ образуемых земельных участков.

Проектом межевания предусмотрено определение местоположения границ земельных участков для производственной деятельности и участками улично-дорожной сети.


Вид разрешенного использования образуемых земельных участков указан в соответствии с градостроительным регламентом Правил землепользования и застройки городского округа «Город Калуга» и в соответствии с объектами недвижимости, расположенными в границах образуемых участков.

Наименование вида разрешенного использования и разрешенное использование образуемых земельных участков соответствует приказу Приказ Росреестра от 10.11.2020 № П/0412 (ред. от 16.09.2021) «Об утверждении классификатора видов разрешенного использования земельных участков».

Информация о существующих (исходных) земельных участках, приведена согласно сведениям из кадастрового плана территории № б/н от 14.07.2023 г.

(кадастровый квартал 40:26:000083) и кадастрового плана территории № 40/16-145234501 от 11.05.2023 г. (кадастровый квартал 40:26:000000).

В границах территории, в отношении которой разрабатывается данный проект межевания, отсутствуют особо охраняемые природные территории и объекты культурного наследия, в связи с чем, чертежи, на которых отображаются границы вышеуказанных территорий, в состав материалов по обоснованию проекта межевания не включались.

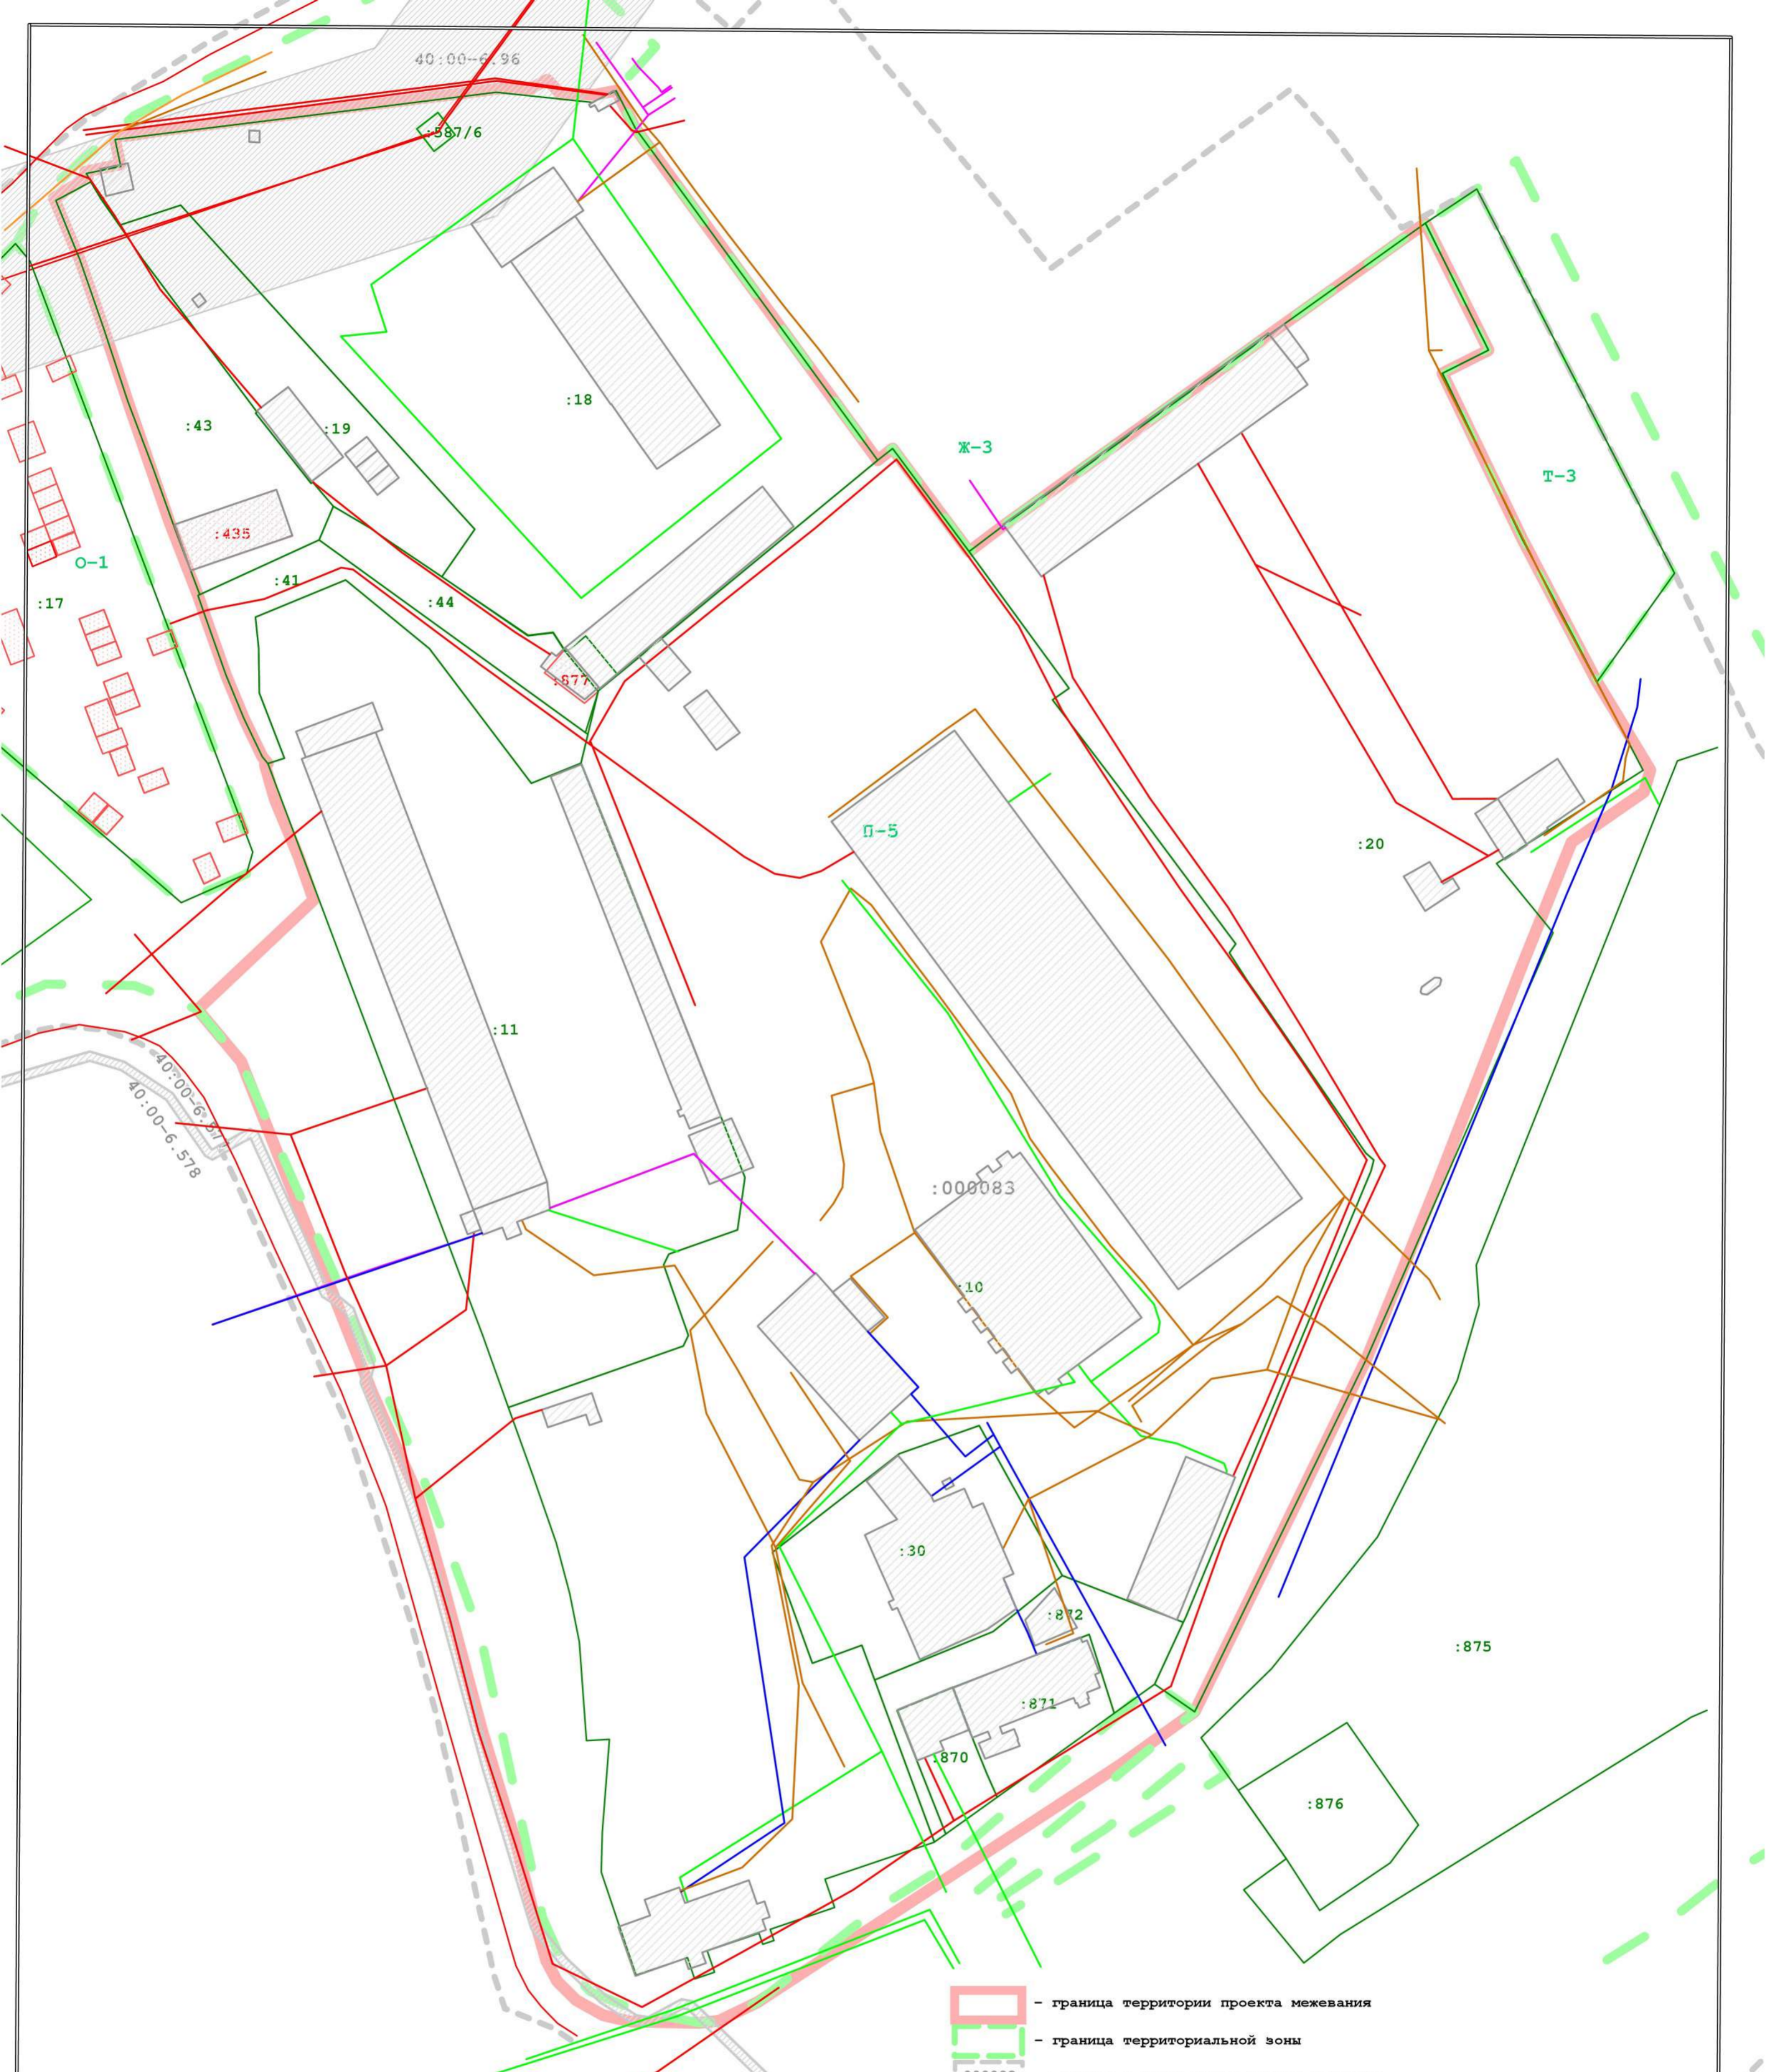


Существующие объекты капитального строительства (здания и линейные объекты):

- объекты сетей электроснабжения
- объекты сетей газоснабжения
- сети водоотведения
- сети водоснабжения
- объекты тепловой сети
- нежилые и производственные здания

- граница территории проекта межевания
- граница территориальной зоны
- :000083 - граница и номер кадастрового квартала
- :10 - границы и номера земельных участков по сведениям ФГИС ЕГРН
- границы объектов недвижимости по сведениям ФГИС ЕГРН
- границы зон с особыми условиями использования территории

						Проект межевания территории, ограниченной Сельским переулком и улицей Дружбы					
Изм.	Кол.	Лист	№ док.	Подпись	Дата	Материалы по обоснованию проекта межевания территории			Стадия	Лист	Листов
				Семенова И.И.	09.2023				ПМТ	2	3
						Местоположение существующих объектов капитального строительства. Масштаб 1:1000.			ООО "ВИЗИР"		

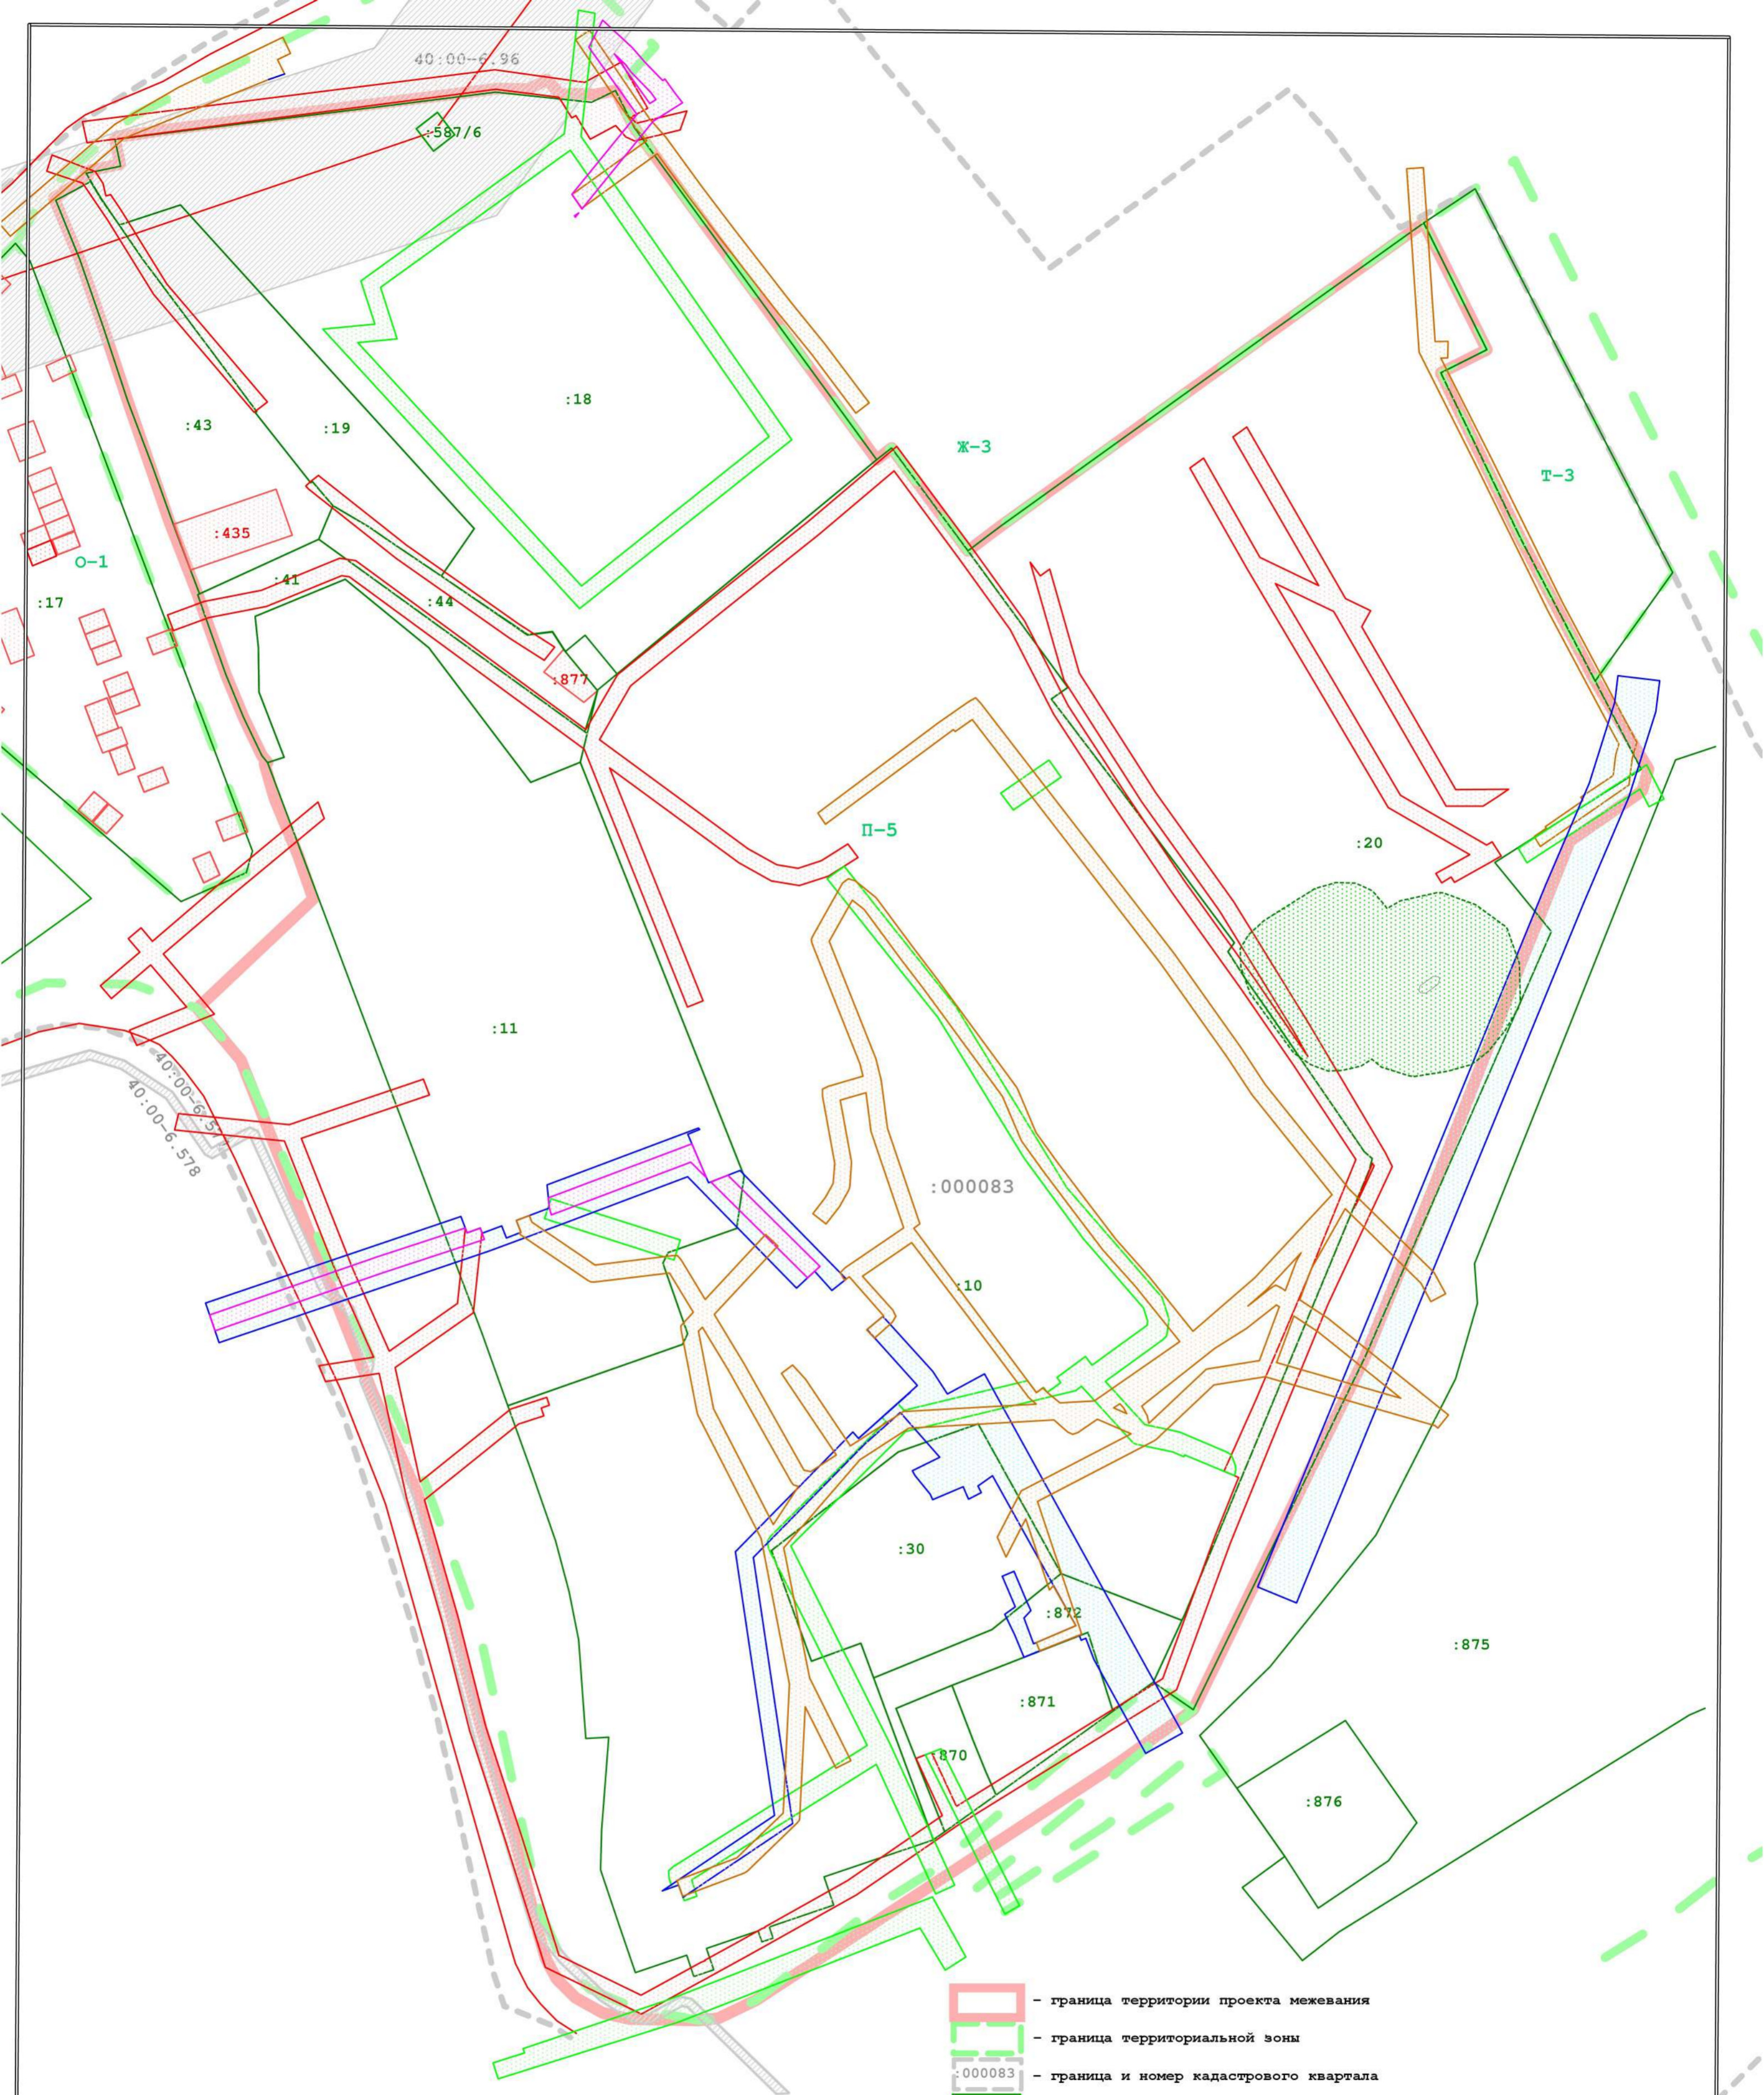

- граница территории проекта межевания
- граница территориальной зоны
- граница и номер кадастрового квартала
- границы и номера земельных участков по сведениям ФГИС ЕГРН
- границы объектов недвижимости по сведениям ФГИС ЕГРН
- границы зон с особыми условиями использования территории

Границы зон с особыми условиями использования территории (охранные зоны):

- охранная зона объектов и сетей электроснабжения
- охранная зона объектов и сетей газоснабжения
- охранная зона сетей водоотведения
- охранная зона сетей водоснабжения
- охранная зона тепловой сети
- санитарно-защитная зона склада ГСМ и АЗС

Изм.	Кол.	Лист	№ док.	Подпись	Дата	Проект межевания территории, ограниченной Сельским переулком и улицей Дружбы			
Ген. директор	Семенова И.И.				09.2023	Материалы по обоснованию проекта межевания территории	Стадия	Лист	Листов
							ПМТ	3	3
Границы зон с особыми условиями использования территории. Масштаб 1:1000.							ООО "ВИЗИР"		