

Инв. № 12/К от 02.08.2021

**Проект планировки территории, необходимого для
строительства объекта: «Реконструкция путепроводов
«Синие мосты» с подходами по ул. Тарутинской и
ул. Глаголева на участке от пер. Малинники до
светофорного объекта на ул. Глаголева
(остановка ул. Бутома) г. Калуга»**

**Раздел 2 «Положение о размещении линейных
объектов»**

Генеральный директор института:
Главный градостроитель института:
Архитектор:
Архитектор:

Клинкова Е.М.
Метейко Н.А.
Сахарова Ю.С.
Фролова П.А.

Санкт-Петербург 2021 год



Оглавление

1. Наименование, основные характеристики (категория, протяженность, интенсивность движения) и назначение планируемых для размещения линейных объектов, а также линейных объектов, подлежащих реконструкции в связи с изменением их местоположения.	3
2. Перечень субъектов Российской Федерации, перечень муниципальных районов, городских округов в составе субъектов Российской Федерации, перечень поселений, населенных пунктов, внутригородских территорий городов федерального значения, на территориях которых устанавливаются зоны планируемого размещения линейных объектов.....	6
3. Перечень координат характерных точек границ зон планируемого размещения линейных объектов, подлежащих реконструкции	7
5. Перечень координат характерных точек границ зон планируемого размещения линейных объектов, проектируемых в составе линейных объектов	29
6. Предельные параметры разрешенного строительства, реконструкции объектов капитального строительства, входящих в состав линейных объектов в границах зон их планируемого размещения	33
7. Информация о необходимости осуществления мероприятий по защите сохраняемых объектов капитального строительства (здание, строение, сооружение, объекты, строительство которых не завершено), существующих и строящихся на момент подготовки проекта планировки территории, а также объектов капитального строительства, планируемых к строительству в соответствии с ранее утвержденной документацией по планировке территории, от возможного негативного воздействия в связи с размещением линейных объектов.....	34
8. Информация о необходимости осуществления мероприятий по сохранению объектов культурного наследия от возможного негативного воздействия в связи с размещением линейных объектов	34
9. Информация о необходимости осуществления мероприятий по охране окружающей среды	34
10. Информация о необходимости осуществления мероприятий по защите территории от чрезвычайных ситуаций природного и техногенного характера, в том числе по обеспечению пожарной безопасности и гражданской обороне	35

1. Наименование, основные характеристики (категория, протяженность, интенсивность движения) и назначение планируемых для размещения линейных объектов, а также линейных объектов, подлежащих реконструкции в связи с изменением их местоположения

Наименование - реконструкция участков автомобильных дорог общего пользования осуществляется по этапам:

1 этап: Реконструкция путепроводов «Синие мосты» с подходами по ул. Тарутинской и ул. Глаголева протяженностью около 1200 м.

2 этап: Реконструкция ул. Глаголева до светофорного объекта в створе остановки «ул. Бутома» протяженностью около 940 м.

3 этап: «Реконструкция участка ул. Зерновой от ул. Тарутинской включая транспортный узел «ул. Зерновая – ул. Радищева» с последующей его реконструкцией до железнодорожного переезда» протяженностью около 560 м.

Основные характеристики реконструируемого путепровода «Синие мосты» с подходами по ул. Тарутинской и ул. Глаголева на участке от пер. Малинники до светофорного объекта на ул. Глаголева (остановка ул. Бутома), установленные проектом планировки территории

Таблица 1

Категория дорог и улиц	Расчетная скорость движения, км/ч	Ширина полосы движения, м	Число полос движения (суммарно в двух направлениях)	Наименьший радиус кривых в плане с виражом/без виража, м	Наибольший продольный уклон, ‰	Наименьший радиус вертикальной выпуклой кривой, м	Наименьший радиус вертикальной вогнутой кривой, м	Наименьшая ширина пешеходной части тротуара, м
Магистральные улицы общегородского значения:								
2-го класса	60	3,25 - 3,75	4	170/220	70	1700	600	3,0

Основные характеристики реконструируемой ул. Зерновой от ул. Тарутинской включая транспортный узел «ул. Зерновая – ул. Радищева» с последующей его реконструкцией до железнодорожного переезда», установленные проектом планировки территории

Таблица 2

Категория дорог и улиц	Расчетная скорость движения, км/ч	Ширина полосы движения, м	Число полос движения (суммарно в двух направлениях)	Наименьший радиус кривых в плане с виражом/без виража, м	Наибольший продольный уклон, ‰	Наименьший радиус вертикальной выпуклой кривой, м	Наименьший радиус вертикальной вогнутой кривой, м	Наименьшая ширина пешеходной части тротуара, м
Улицы и дороги местного значения:								
Улицы в зонах жилой застройки	40	3,0 - 3, 5	2-4	70/80	80	600	250	2,0

Пропускная способность полосы движения, прив. ед./ч, не превысит 800 единиц в сутки на каждом участке.

Проектом планировки территории предусматривается организация движения средств общественного пассажирского транспорта.

Планируется размещение и реконструкция 8 остановочных пунктов.

Дальность пешеходных подходов до ближайшей остановки общественного пассажирского транспорта - не более 500 м.

Дальность пешеходных подходов до ближайшей остановки общественного пассажирского транспорта от объектов массового посещения - не более 250 м.

Расстояния между остановочными пунктами на линиях общественного пассажирского транспорта для автобусов - 140 – 700 м.

Ширина реконструируемого путепровода «Синие мосты» с подходами по ул. Тарутинской и ул. Глаголева на участке от пер. Малинники до светофорного объекта на ул. Глаголева (остановка ул. Бутома) г. Калуга на участках:

1. путепровод «Синие мосты» с подходами по ул. Тарутинской и ул. Глаголева протяженностью около 1200 м в красных линиях принята от 31 м до 40 м.
2. ул. Глаголева до светофорного объекта в створе остановки «ул. Бутома» протяженностью около 940 м в красных линиях принята от 25 м до 40 м.
3. ул. Зерновой от ул. Тарутинской включая транспортный узел «ул. Зерновая – ул. Радищева» с последующей его реконструкцией до железнодорожного переезда» протяженность. около 560 м. в красных линиях принята от 14 м до 33 м.

Ширина зон планируемого размещения (реконструкции) путепровода «Синие мосты» с подходами по ул. Тарутинской и ул. Глаголева на участке от пер. Малинники до светофорного объекта на ул. Глаголева (остановка ул. Бутома) г. Калуга на участках:

1. путепровод «Синие мосты» с подходами по ул. Тарутинской и ул. Глаголева протяженностью около 1200 м принята от 31 м до 40 м.
2. ул. Глаголева до светофорного объекта в створе остановки «ул. Бутома» протяженностью около 940 м принята от 25 м до 40 м.
3. ул. Зерновой от ул. Тарутинской включая транспортный узел «ул. Зерновая – ул. Радищева» с последующей его реконструкцией до железнодорожного переезда» протяженностью около 560 м. принята от 14 м до 33 м.

Для обеспечения безопасности движения и пешеходов, улучшения санитарно-гигиенических условий, обеспечения содержания проезжей части улиц и тротуаров, а также увеличения срока службы дорожных одежд планируется устройство ливневой канализации закрытого типа.

Наименование – воздушная линия электропередач напряжением 0,4 кВ

Планируется реконструкция контактных сетей троллейбусных линий и силовых кабелей 0,4 кВ (освещение) в связи с изменением ее местоположения (переносом столбов). Протяженность реконструируемых участков составит около 4,5 км. Ширина зоны планируемого размещения реконструируемых контактных сетей троллейбусных линий и силовых кабелей 0,4 кВ (освещение) в связи с изменением ее местоположения (переносом столба) принята ориентировочно равной от 1 до 4 м.

2. Перечень субъектов Российской Федерации, перечень муниципальных районов, городских округов в составе субъектов Российской Федерации, перечень поселений, населенных пунктов, внутригородских территорий городов федерального значения, на территориях которых устанавливаются зоны планируемого размещения линейных объектов

Калужская область, городской округ «Город Калуга», город Калуга.

3. Перечень координат характерных точек границ зон планируемого размещения линейных объектов, подлежащих реконструкции

Таблица 3

Перечень координат характерных точек границ зоны планируемого размещения линейного объекта № 1, подлежащего реконструкции		
№ точки	X	Y
1	1302156.89	434417.60
2	1302158.06	434420.59
3	1302162.42	434431.77
4	1302162.97	434433.08
5	1302164.46	434437.27
6	1302165.08	434438.18
7	1302165.70	434440.54
8	1302168.79	434448.64
9	1302169.51	434450.54
10	1302170.02	434451.94
11	1302171.58	434456.23
12	1302172.08	434457.69
13	1302173.07	434460.59
14	1302174.76	434465.49
15	1302175.59	434468.03
16	1302178.48	434475.83
17	1302178.33	434475.90
18	1302179.73	434480.17
19	1302182.79	434488.25
20	1302185.33	434494.86
21	1302185.59	434494.77
22	1302187.22	434498.49
23	1302188.09	434500.71
24	1302190.80	434508.25
25	1302191.28	434510.00
26	1302192.73	434514.18
27	1302197.76	434528.21
28	1302198.45	434530.85
29	1302201.23	434538.68
30	1302201.72	434539.39
31	1302202.18	434540.85
32	1302202.97	434543.23
33	1302205.72	434551.38
34	1302207.27	434555.55
35	1302210.94	434565.67
36	1302211.73	434567.85
37	1302212.72	434570.67
38	1302214.00	434574.27
39	1302214.01	434574.28
40	1302215.39	434577.75
41	1302217.97	434585.04
42	1302220.01	434589.95

№ точки	X	Y
43	1302220.55	434591.05
44	1302222.14	434595.31
45	1302223.90	434599.96
46	1302225.47	434603.90
47	1302227.79	434610.16
48	1302228.19	434611.34
49	1302230.66	434618.13
50	1302233.96	434626.84
51	1302235.23	434630.47
52	1302235.23	434630.50
53	1302239.95	434641.71
54	1302242.51	434648.58
55	1302249.54	434666.02
56	1302250.83	434671.10
57	1302250.92	434671.06
58	1302254.93	434681.33
59	1302254.76	434681.39
60	1302262.79	434701.99
61	1302264.13	434705.49
62	1302263.69	434705.61
63	1302264.49	434707.83
64	1302266.27	434712.76
65	1302269.86	434721.83
66	1302272.45	434728.16
67	1302274.96	434734.32
68	1302276.74	434738.73
69	1302280.14	434747.44
70	1302282.17	434752.34
71	1302285.05	434758.25
72	1302285.80	434759.92
73	1302286.28	434760.02
74	1302287.76	434764.18
75	1302287.50	434764.41
76	1302288.52	434766.93
77	1302290.97	434774.39
78	1302292.55	434777.92
79	1302299.10	434795.59
80	1302301.39	434801.96
81	1302301.80	434801.79
82	1302304.75	434809.76
83	1302306.90	434814.88
84	1302307.63	434816.67
85	1302310.63	434824.09
86	1302311.94	434827.34
87	1302312.24	434828.32
88	1302313.25	434830.89
89	1302313.96	434832.45
90	1302315.92	434837.91
91	1302316.61	434839.34

№ точки	X	Y
92	1302320.91	434849.53
93	1302321.37	434849.33
94	1302322.06	434851.29
95	1302322.45	434853.49
96	1302323.93	434856.98
97	1302325.60	434860.18
98	1302329.13	434868.67
99	1302329.32	434870.18
100	1302333.60	434882.68
101	1302336.23	434889.59
102	1302345.88	434907.51
103	1302349.86	434919.10
104	1302352.28	434926.14
105	1302351.84	434926.32
106	1302353.92	434931.89
107	1302355.51	434936.60
108	1302356.45	434939.36
109	1302357.75	434942.65
110	1302358.38	434944.04
111	1302360.88	434950.51
112	1302361.15	434951.52
113	1302362.68	434955.59
114	1302363.51	434955.26
115	1302366.51	434963.18
116	1302366.87	434964.11
117	1302366.85	434964.12
118	1302365.99	434964.55
119	1302368.52	434973.16
120	1302369.79	434978.74
121	1302370.62	434980.65
122	1302372.17	434984.27
123	1302372.19	434984.26
124	1302375.82	434993.11
125	1302378.88	435000.98
126	1302379.05	435000.92
127	1302379.97	435003.06
128	1302379.68	435003.30
129	1302384.36	435015.14
130	1302384.89	435017.11
131	1302385.66	435019.12
132	1302387.16	435021.45
133	1302387.52	435022.23
134	1302388.98	435026.52
135	1302389.21	435027.06
136	1302394.05	435038.87
137	1302396.19	435044.06
138	1302396.19	435044.07
139	1302396.07	435044.11
140	1302396.42	435044.84

№ точки	X	Y
141	1302397.66	435047.71
142	1302405.12	435064.69
143	1302405.26	435064.63
144	1302416.67	435090.82
145	1302420.21	435099.64
146	1302431.18	435130.23
147	1302427.17	435132.10
148	1302428.75	435136.07
149	1302395.01	435148.96
150	1302394.42	435149.22
151	1302390.22	435138.62
152	1302389.17	435137.99
153	1302383.21	435121.14
154	1302380.21	435105.76
155	1302374.69	435092.14
156	1302366.22	435071.24
157	1302365.62	435069.86
158	1302363.72	435064.80
159	1302361.62	435058.72
160	1302356.61	435045.54
161	1302355.48	435042.42
162	1302355.19	435042.52
163	1302353.47	435038.04
164	1302353.75	435037.93
165	1302349.61	435026.99
166	1302347.43	435021.08
167	1302347.08	435021.21
168	1302341.61	435007.45
169	1302338.56	434999.73
170	1302336.08	434993.51
171	1302334.16	434989.12
172	1302333.87	434988.33
173	1302331.95	434983.32
174	1302329.59	434977.36
175	1302328.19	434974.07
176	1302326.73	434971.77
177	1302326.70	434971.78
178	1302326.69	434971.77
179	1302325.03	434967.18
180	1302325.49	434967.03
181	1302323.40	434960.92
182	1302322.23	434957.60
183	1302319.96	434952.40
184	1302317.58	434946.42
185	1302312.99	434934.10
186	1302312.01	434932.61
187	1302310.72	434928.64
188	1302307.97	434922.64
189	1302305.39	434916.08

№ точки	X	Y
190	1302304.42	434913.88
191	1302299.29	434901.79
192	1302298.72	434900.17
193	1302296.60	434893.98
194	1302290.95	434880.79
195	1302287.63	434872.96
196	1302284.15	434862.68
197	1302282.62	434859.08
198	1302279.52	434851.66
199	1302279.53	434850.73
200	1302276.13	434844.00
201	1302273.12	434836.99
202	1302273.00	434836.68
203	1302269.64	434827.36
204	1302268.40	434824.09
205	1302267.05	434821.39
206	1302263.76	434812.54
207	1302262.72	434809.73
208	1302262.27	434808.95
209	1302260.59	434804.49
210	1302260.94	434804.38
211	1302256.64	434794.56
212	1302253.88	434788.19
213	1302253.72	434787.63
214	1302252.09	434783.71
215	1302250.98	434780.64
216	1302251.33	434780.50
217	1302250.12	434777.23
218	1302248.44	434772.71
219	1302248.06	434772.86
220	1302246.47	434768.07
221	1302246.59	434768.02
222	1302243.58	434760.36
223	1302241.79	434755.29
224	1302240.77	434752.43
225	1302239.83	434749.77
226	1302239.63	434749.29
227	1302239.33	434749.40
228	1302238.31	434746.73
229	1302238.69	434746.59
230	1302236.64	434740.79
231	1302236.23	434740.94
232	1302232.21	434731.11
233	1302230.42	434726.64
234	1302229.35	434723.76
235	1302229.34	434723.75
236	1302225.69	434714.09
237	1302224.12	434711.47
238	1302224.66	434711.25

№ точки	X	Y
239	1302222.50	434706.09
240	1302218.72	434696.99
241	1302217.48	434694.02
242	1302217.62	434693.97
243	1302215.24	434688.70
244	1302213.00	434682.92
245	1302212.27	434680.99
246	1302212.31	434680.98
247	1302212.57	434680.89
248	1302211.21	434677.29
249	1302210.26	434674.71
250	1302210.23	434674.72
251	1302210.22	434674.68
252	1302204.68	434660.81
253	1302199.18	434645.77
254	1302197.63	434641.47
255	1302197.58	434641.49
256	1302190.55	434622.36
257	1302190.18	434622.52
258	1302186.89	434614.05
259	1302184.49	434607.87
260	1302183.24	434604.64
261	1302183.43	434604.57
262	1302176.45	434585.27
263	1302176.25	434585.05
264	1302174.83	434581.62
265	1302173.98	434579.56
266	1302174.20	434579.46
267	1302170.47	434569.39
268	1302169.02	434566.54
269	1302168.98	434566.29
270	1302167.42	434561.84
271	1302167.28	434561.16
272	1302167.10	434560.64
273	1302166.85	434559.86
274	1302164.39	434553.12
275	1302164.38	434553.10
276	1302162.61	434548.74
277	1302162.33	434548.49
278	1302162.28	434548.51
279	1302162.28	434548.51
280	1302159.98	434542.06
281	1302160.27	434541.94
282	1302159.70	434540.02
283	1302155.80	434529.31
284	1302155.45	434529.36
285	1302150.32	434515.03
286	1302148.10	434509.05
287	1302147.56	434507.94

№ точки	X	Y
288	1302147.55	434507.93
289	1302145.78	434503.09
290	1302144.92	434499.61
291	1302142.75	434493.58
292	1302141.39	434490.18
293	1302140.84	434490.37
294	1302137.95	434481.97
295	1302133.94	434471.68
296	1302133.95	434471.66
297	1302133.48	434470.25
298	1302132.28	434466.65
299	1302130.44	434461.12
300	1302130.11	434460.11
301	1302128.03	434453.90
302	1302127.63	434452.69
303	1302126.53	434449.49
304	1302123.24	434440.74
305	1302120.46	434434.38
306	1302120.26	434433.43
307	1302119.58	434431.41
308	1302117.54	434426.32
309	1302115.63	434421.55
310	1302114.13	434417.78
311	1302112.73	434413.78
312	1302112.92	434413.71
313	1302110.66	434407.45
314	1302106.08	434396.63
315	1302106.06	434396.64
316	1302105.15	434393.91
317	1302102.26	434386.34
318	1302098.92	434377.90
319	1302097.79	434375.00
320	1302095.18	434369.45
321	1302090.68	434357.74
322	1302091.02	434356.78
323	1302082.52	434335.86
324	1302080.41	434330.59
325	1302077.67	434327.68
326	1302077.73	434327.57
327	1302077.91	434327.43
328	1302078.07	434326.29
329	1302061.49	434284.28
330	1302039.78	434242.95
331	1302035.14	434239.15
332	1302028.16	434232.53
333	1302005.63	434217.93
334	1301991.51	434212.29
335	1301976.21	434207.46
336	1301855.45	434169.34

№ точки	X	Y
337	1301810.82	434134.75
338	1301806.95	434130.06
339	1301799.35	434125.21
340	1301790.35	434125.63
341	1301782.43	434125.85
342	1301777.24	434076.66
343	1301767.93	433988.39
344	1301756.96	433886.34
345	1301733.29	433865.95
346	1301751.37	433838.81
347	1301707.05	433726.42
348	1301691.19	433691.31
349	1301681.43	433674.08
350	1301665.20	433646.03
351	1301657.74	433632.24
352	1301639.81	433600.48
353	1301636.57	433594.74
354	1301630.19	433584.34
355	1301609.14	433546.41
356	1301602.81	433537.23
357	1301581.67	433499.45
358	1301556.20	433454.16
359	1301541.11	433427.74
360	1301537.32	433421.17
361	1301531.18	433410.97
362	1301524.40	433403.84
363	1301522.14	433400.25
364	1301479.85	433365.21
365	1301451.69	433338.21
366	1301467.84	433314.79
367	1301476.02	433302.93
368	1301476.96	433303.68
369	1301485.24	433310.45
370	1301504.39	433328.08
371	1301507.99	433330.77
372	1301517.91	433349.41
373	1301523.05	433352.79
374	1301522.64	433353.48
375	1301526.60	433356.00
376	1301527.06	433355.46
377	1301531.95	433358.71
378	1301534.83	433365.58
379	1301553.79	433395.38
380	1301552.72	433396.12
381	1301571.70	433430.00
382	1301576.40	433439.46
383	1301601.28	433478.64
384	1301637.28	433542.77
385	1301639.67	433541.26

№ точки	X	Y
386	1301640.88	433543.33
387	1301639.85	433543.94
388	1301640.46	433544.98
389	1301641.50	433544.37
390	1301685.40	433619.32
391	1301686.83	433622.68
392	1301688.09	433622.13
393	1301701.33	433646.32
394	1301714.61	433669.67
395	1301719.41	433678.22
396	1301735.74	433723.83
397	1301740.76	433725.98
398	1301753.02	433758.17
399	1301749.91	433758.60
400	1301757.38	433787.00
401	1301780.70	433850.79
402	1301779.95	433857.64
403	1301783.37	433871.22
404	1301783.62	433879.45
405	1301783.81	433885.55
406	1301784.17	433889.04
407	1301786.23	433896.51
408	1301789.46	433904.02
409	1301789.94	433904.80
410	1301794.05	433925.04
411	1301796.05	433931.29
412	1301796.16	433932.81
413	1301798.84	433967.30
414	1301800.04	433983.16
415	1301802.10	434011.26
416	1301803.74	434031.61
417	1301805.42	434055.40
418	1301806.70	434075.59
419	1301807.78	434090.21
420	1301808.38	434093.31
421	1301810.60	434096.16
422	1301813.03	434097.99
423	1301815.75	434098.88
424	1301818.03	434099.49
425	1301821.80	434106.54
426	1301826.15	434114.94
427	1301853.91	434137.06
428	1301855.12	434135.55
429	1301903.27	434146.81
430	1301910.92	434147.59
431	1301910.44	434150.01
432	1301922.98	434151.49
433	1301931.37	434152.23
434	1301936.16	434153.80

№ точки	X	Y
435	1302060.37	434194.51
436	1302070.38	434217.72
437	1302075.42	434229.41
438	1302078.23	434236.18
439	1302077.13	434236.57
440	1302077.81	434238.48
441	1302078.92	434238.09
442	1302079.28	434238.99
443	1302087.16	434257.45
444	1302093.58	434272.31
445	1302090.86	434273.53
446	1302092.56	434276.82
447	1302095.23	434275.45
448	1302102.01	434291.63
449	1302103.37	434294.08
450	1302104.81	434296.70
451	1302107.72	434301.98
452	1302112.41	434311.77
453	1302118.71	434326.52
454	1302126.11	434344.41
455	1302132.77	434360.49
456	1302141.87	434380.89
457	1302146.84	434390.40
458	1302156.89	434417.60

Таблица 4

Перечень координат характерных точек границ зоны планируемого размещения линейного объекта № 2, подлежащего реконструкции		
№ точки	X	Y
1	1302654.25	434209.97
2	1302646.05	434221.24
3	1302629.69	434246.91
4	1302623.24	434251.34
5	1302622.17	434253.46
6	1302607.97	434272.27
7	1302602.50	434278.51
8	1302562.04	434292.73
9	1302534.07	434302.63
10	1302525.81	434305.55
11	1302521.32	434307.14
12	1302520.46	434304.70
13	1302519.47	434304.29
14	1302518.60	434303.80
15	1302514.08	434305.40
16	1302513.74	434306.17
17	1302510.52	434307.28
18	1302510.40	434307.17
19	1302509.88	434307.35

№ точки	X	Y
20	1302509.37	434307.53
21	1302509.21	434307.76
22	1302506.08	434308.81
23	1302505.34	434308.40
24	1302502.95	434309.25
25	1302502.56	434309.39
26	1302476.23	434315.33
27	1302468.65	434317.72
28	1302468.77	434318.10
29	1302460.59	434320.81
30	1302460.19	434320.83
31	1302453.51	434323.11
32	1302453.62	434323.41
33	1302449.29	434324.85
34	1302448.97	434323.98
35	1302414.62	434335.56
36	1302415.84	434338.74
37	1302400.04	434344.12
38	1302398.60	434340.31
39	1302389.49	434343.76
40	1302388.96	434342.25
41	1302386.12	434343.22
42	1302386.21	434343.86
43	1302366.07	434350.47
44	1302351.41	434355.68
45	1302332.15	434362.20
46	1302333.58	434365.32
47	1302317.71	434371.33
48	1302316.44	434368.14
49	1302304.33	434372.94
50	1302302.81	434371.70
51	1302282.82	434377.45
52	1302249.26	434389.18
53	1302250.23	434391.88
54	1302236.55	434396.81
55	1302235.66	434393.85
56	1302229.60	434395.66
57	1302200.44	434404.33
58	1302199.53	434404.62
59	1302199.20	434403.53
60	1302165.28	434413.73
61	1302156.89	434417.60
62	1302146.84	434390.40
63	1302149.33	434392.46
64	1302152.49	434393.02
65	1302157.54	434394.27
66	1302160.65	434393.27
67	1302187.55	434387.16
68	1302224.93	434375.21

№ точки	X	Y
69	1302224.74	434374.64
70	1302253.97	434364.54
71	1302262.41	434361.23
72	1302282.73	434354.40
73	1302288.45	434352.51
74	1302291.83	434351.63
75	1302295.00	434350.29
76	1302295.71	434351.96
77	1302295.81	434353.87
78	1302297.67	434356.71
79	1302335.89	434345.23
80	1302335.48	434343.87
81	1302343.44	434341.51
82	1302351.26	434339.18
83	1302359.52	434336.62
84	1302359.71	434337.24
85	1302378.89	434331.37
86	1302389.92	434327.81
87	1302389.86	434327.62
88	1302394.22	434326.06
89	1302394.45	434326.60
90	1302418.64	434318.16
91	1302420.62	434317.47
92	1302428.57	434314.75
93	1302436.30	434312.22
94	1302435.94	434311.13
95	1302438.87	434310.01
96	1302439.23	434310.91
97	1302441.37	434310.04
98	1302444.50	434308.77
99	1302444.79	434309.68
100	1302448.23	434308.62
101	1302455.23	434306.44
102	1302463.84	434303.15
103	1302473.31	434299.95
104	1302473.93	434299.74
105	1302473.35	434298.01
106	1302473.90	434297.82
107	1302518.16	434283.46
108	1302527.11	434281.93
109	1302565.37	434268.91
110	1302569.54	434265.04
111	1302576.46	434257.68
112	1302605.43	434225.58
113	1302611.30	434219.08
114	1302616.64	434212.85
115	1302617.94	434210.61
116	1302620.44	434206.28
117	1302628.53	434193.39

Таблица 5

Перечень координат характерных точек границ зоны планируемого размещения линейного объекта № 3, подлежащего реконструкции		
№ точки	X	Y
1	1301810.82	434134.75
2	1301855.45	434169.34
3	1301852.88	434200.45
4	1301820.97	434199.95
5	1301821.08	434192.84
6	1301821.41	434173.29
7	1301820.42	434166.47

Таблица 6

Перечень координат характерных точек границ зоны планируемого размещения линейного объекта № 4, подлежащего реконструкции		
№ точки	X	Y
1	1302033.89	434250.00
2	1302039.78	434242.95
3	1302061.49	434284.28
4	1302060.34	434283.70
5	1302055.34	434282.37
6	1302050.21	434281.66
7	1302045.04	434281.58
8	1302039.90	434282.13
9	1302034.86	434283.31
10	1302030.00	434285.10
11	1302025.40	434287.46
12	1302021.12	434290.37
13	1302011.35	434297.51
14	1302008.39	434299.82
15	1302005.48	434302.20
16	1302002.64	434304.65
17	1301999.86	434307.17
18	1301997.15	434309.76
19	1301994.50	434312.41
20	1301991.91	434315.14
21	1301989.40	434317.92
22	1301974.69	434305.64
23	1301976.56	434303.40
24	1301984.86	434293.47
25	1301988.74	434288.82
26	1301990.03	434289.97
27	1301995.95	434284.61
28	1302004.72	434276.50
29	1302009.62	434271.53

4. Перечень координат характерных точек границ зон планируемого размещения линейных объектов, подлежащих реконструкции в связи с изменением их местоположения

Таблица 7

Перечень координат характерных точек границ зоны планируемого размещения линейного объекта № 5, подлежащего реконструкции в связи с изменением его местоположения		
№ точки	X	Y
1	1301467.90	433314.71
2	1301468.50	433315.26
3	1301498.16	433353.99
4	1301503.60	433370.26
5	1301510.71	433381.83
6	1301517.79	433388.97
7	1301518.36	433395.89
8	1301534.25	433415.00
9	1301563.26	433465.77
10	1301574.68	433481.85
11	1301578.38	433488.45
12	1301580.43	433487.36
13	1301605.44	433530.38
14	1301616.08	433548.69
15	1301631.68	433575.53
16	1301643.80	433596.39
17	1301659.58	433623.53
18	1301673.83	433648.12
19	1301682.61	433664.64
20	1301691.40	433681.16
21	1301699.53	433698.01
22	1301707.21	433715.08
23	1301710.81	433724.37
24	1301721.56	433752.09
25	1301731.52	433776.96
26	1301732.33	433779.09
27	1301743.91	433809.36
28	1301756.16	433847.74
29	1301763.37	433878.13
30	1301777.51	434015.94
31	1301781.82	434055.25
32	1301783.09	434067.00
33	1301785.26	434082.17
34	1301785.91	434085.02
35	1301786.65	434087.86
36	1301787.47	434090.67
37	1301788.37	434093.46
38	1301789.36	434096.22
39	1301790.42	434098.95
40	1301791.57	434101.64
41	1301792.80	434104.30

№ точки	X	Y
42	1301793.85	434104.11
43	1301808.23	434131.62
44	1301810.82	434134.75
45	1301812.75	434141.13
46	1301817.08	434151.95
47	1301816.16	434152.32
48	1301819.31	434160.20
49	1301820.17	434162.68
50	1301820.80	434165.23
51	1301821.18	434167.83
52	1301821.32	434170.45
53	1301821.41	434173.29
54	1301821.38	434181.37
55	1301823.97	434199.99
56	1301829.03	434200.07
57	1301826.38	434181.01
58	1301826.33	434172.53
59	1301834.33	434172.48
60	1301834.38	434180.96
61	1301831.93	434200.12
62	1301836.96	434200.20
63	1301839.38	434181.27
64	1301839.32	434171.45
65	1301839.61	434168.37
66	1301840.59	434165.43
67	1301842.21	434162.79
68	1301844.38	434160.59
69	1301846.99	434158.93
70	1301849.91	434157.91
71	1301852.93	434157.57
72	1301856.06	434157.93
73	1301901.18	434177.07
74	1301921.18	434189.81
75	1301988.57	434211.63
76	1302012.99	434215.61
77	1302019.01	434218.63
78	1302024.78	434222.10
79	1302030.28	434225.98
80	1302035.47	434230.27
81	1302040.33	434234.94
82	1302044.82	434239.96
83	1302048.91	434245.30
84	1302052.60	434250.94
85	1302070.97	434292.34
86	1302135.62	434450.24
87	1302162.98	434519.76
88	1302186.98	434581.60
89	1302197.71	434609.23
90	1302212.58	434649.60

№ точки	X	Y
91	1302214.25	434653.89
92	1302222.22	434674.44
93	1302225.88	434683.86
94	1302232.01	434697.57
95	1302309.73	434897.76
96	1302317.79	434918.52
97	1302373.31	435061.54
98	1302388.20	435101.95
99	1302389.09	435104.26
100	1302398.05	435125.24
101	1302405.67	435144.89
102	1302410.34	435143.10
103	1302402.68	435123.36
104	1302393.72	435102.37
105	1302392.87	435100.18
106	1302377.99	435059.77
107	1302322.45	434916.71
108	1302314.39	434895.95
109	1302236.62	434695.65
110	1302230.50	434681.93
111	1302226.88	434672.63
112	1302218.91	434652.08
113	1302217.26	434647.84
114	1302202.39	434607.46
115	1302191.64	434579.79
116	1302167.63	434517.94
117	1302140.26	434448.37
118	1302075.57	434290.38
119	1302057.10	434248.75
120	1302053.17	434242.68
121	1302048.79	434236.94
122	1302043.99	434231.54
123	1302038.79	434226.53
124	1302033.22	434221.93
125	1302027.31	434217.77
126	1302021.10	434214.08
127	1302014.63	434210.87
128	1301990.70	434204.40
129	1301981.21	434201.49
130	1301935.50	434186.63
131	1301925.99	434183.44
132	1301903.18	434172.52
133	1301858.86	434153.69
134	1301861.98	434146.34
135	1301906.12	434165.08
136	1301916.56	434169.10
137	1301938.69	434176.20
138	1301938.90	434176.27
139	1301984.63	434191.13

№ точки	X	Y
140	1301994.09	434194.03
141	1302017.56	434203.41
142	1302028.56	434209.14
143	1302054.30	434223.47
144	1302054.43	434223.60
145	1302058.17	434227.79
146	1302061.78	434232.27
147	1302065.08	434236.83
148	1302068.42	434242.04
149	1302071.67	434247.81
150	1302074.10	434252.75
151	1302075.97	434257.05
152	1302090.12	434291.60
153	1302096.38	434306.89
154	1302130.71	434390.74
155	1302132.01	434393.83
156	1302144.89	434434.05
157	1302149.80	434450.57
158	1302152.61	434457.53
159	1302161.54	434480.15
160	1302209.86	434604.61
161	1302214.50	434615.00
162	1302218.03	434623.58
163	1302227.66	434648.32
164	1302236.29	434670.57
165	1302239.35	434678.49
166	1302244.08	434692.75
167	1302322.75	434895.37
168	1302331.20	434917.15
169	1302385.46	435056.92
170	1302391.59	435070.63
171	1302405.36	435106.10
172	1302407.69	435113.11
173	1302415.79	435135.02
174	1302417.82	435140.25
175	1302422.49	435138.46
176	1302420.46	435133.25
177	1302412.41	435111.46
178	1302410.07	435104.41
179	1302396.21	435068.70
180	1302390.08	435054.99
181	1302335.86	434915.34
182	1302327.41	434893.56
183	1302248.79	434691.06
184	1302244.06	434676.81
185	1302240.96	434668.76
186	1302232.32	434646.51
187	1302222.67	434621.72
188	1302219.10	434613.03

№ точки	X	Y
189	1302214.48	434602.68
190	1302166.20	434478.32
191	1302157.26	434455.68
192	1302154.53	434448.92
193	1302149.67	434432.57
194	1302136.71	434392.10
195	1302135.33	434388.83
196	1302101.00	434304.99
197	1302094.75	434289.71
198	1302080.59	434255.15
199	1302078.46	434250.26
200	1302076.10	434245.48
201	1302073.51	434240.82
202	1302070.71	434236.28
203	1302067.83	434232.04
204	1302064.75	434227.94
205	1302061.49	434223.98
206	1302058.06	434220.17
207	1302057.50	434219.57
208	1302033.32	434203.26
209	1302020.48	434196.51
210	1301996.59	434186.95
211	1301986.89	434183.97
212	1301941.99	434169.39
213	1301920.32	434162.51
214	1301908.93	434158.13
215	1301863.86	434138.99
216	1301856.87	434138.19
217	1301854.36	434137.12
218	1301853.97	434136.98
219	1301853.91	434137.06
220	1301853.66	434136.86
221	1301850.41	434135.55
222	1301847.21	434134.10
223	1301844.09	434132.52
224	1301841.04	434130.80
225	1301836.85	434125.71
226	1301833.48	434123.19
227	1301830.24	434120.49
228	1301827.16	434117.63
229	1301824.23	434114.60
230	1301821.47	434111.43
231	1301818.88	434108.11
232	1301816.48	434104.65
233	1301814.26	434101.07
234	1301810.21	434099.40
235	1301803.47	434087.42
236	1301802.46	434081.08
237	1301800.67	434069.45

№ точки	X	Y
238	1301792.29	433994.03
239	1301788.39	433954.42
240	1301786.99	433940.83
241	1301787.23	433918.81
242	1301782.62	433874.11
243	1301772.63	433841.47
244	1301760.52	433804.64
245	1301746.77	433769.22
246	1301743.66	433761.50
247	1301737.04	433745.18
248	1301734.26	433738.59
249	1301728.95	433719.54
250	1301717.04	433690.53
251	1301702.47	433659.68
252	1301687.90	433633.31
253	1301639.46	433550.09
254	1301622.37	433520.68
255	1301584.08	433454.81
256	1301575.87	433440.45
257	1301572.10	433433.85
258	1301563.57	433417.63
259	1301544.97	433387.41
260	1301539.94	433382.57
261	1301523.58	433356.02
262	1301521.79	433356.95
263	1301511.34	433340.86
264	1301501.15	433325.14
265	1301499.97	433324.01
266	1301497.34	433326.16
267	1301496.08	433324.62
268	1301491.50	433319.89
269	1301481.73	433310.14
270	1301475.58	433303.57

Таблица 8

Перечень координат характерных точек границ зоны планируемого размещения линейного объекта № 6, подлежащего реконструкции в связи с изменением его местоположения		
№ точки	X	Y
1	1301978.56	434308.87
2	1301979.02	434308.27
3	1301982.77	434298.62
4	1301998.50	434282.25
5	1302009.89	434271.72
6	1302017.20	434266.31
7	1302035.59	434260.08
8	1302046.07	434259.35
9	1302054.56	434251.38
10	1302055.93	434252.84
11	1302046.92	434261.30
12	1302035.99	434262.06
13	1302018.14	434268.11
14	1302011.16	434273.27
15	1301999.90	434283.68
16	1301984.49	434299.72
17	1301980.78	434309.26
18	1301980.09	434310.15

Таблица 9

Перечень координат характерных точек границ зоны планируемого размещения линейного объекта № 7, подлежащего реконструкции в связи с изменением его местоположения		
№ точки	X	Y
1	1301473.26	433306.94
2	1301478.86	433312.92
3	1301488.68	433322.72
4	1301493.06	433327.25
5	1301507.36	433344.76
6	1301513.14	433353.39
7	1301533.92	433387.09
8	1301555.73	433421.62
9	1301566.10	433438.45
10	1301577.59	433458.57
11	1301616.41	433525.36
12	1301632.47	433552.98
13	1301679.50	433633.87
14	1301695.19	433661.93
15	1301709.99	433693.26
16	1301717.23	433711.04
17	1301721.62	433721.45
18	1301729.63	433740.47
19	1301732.42	433747.10
20	1301740.47	433766.96

№ точки	X	Y
21	1301742.12	433771.04
22	1301753.37	433800.42
23	1301767.27	433843.37
24	1301774.51	433873.29
25	1301775.59	433879.11
26	1301779.66	433918.57
27	1301782.01	433941.29
28	1301783.44	433955.15
29	1301787.30	433994.33
30	1301795.71	434070.05
31	1301796.71	434077.74
32	1301797.56	434082.07
33	1301798.48	434086.11
34	1301799.29	434088.96
35	1301800.93	434093.23
36	1301803.00	434097.19
37	1301804.78	434100.05
38	1301797.00	434101.49
39	1301796.97	434101.44
40	1301795.88	434099.01
41	1301794.85	434096.55
42	1301793.89	434094.07
43	1301793.01	434091.55
44	1301792.19	434089.00
45	1301791.44	434086.43
46	1301790.77	434083.84
47	1301790.17	434081.23
48	1301788.06	434066.41
49	1301786.78	434054.58
50	1301782.49	434015.48
51	1301780.15	433997.05
52	1301774.92	433941.01
53	1301768.39	433877.62
54	1301761.02	433846.55
55	1301748.57	433807.57
56	1301737.00	433777.30
57	1301736.17	433775.14
58	1301726.21	433750.25
59	1301715.47	433722.56
60	1301711.83	433713.18
61	1301704.09	433695.96
62	1301695.89	433678.96
63	1301687.25	433662.18
64	1301678.16	433645.63
65	1301663.91	433621.02
66	1301648.13	433593.88
67	1301636.00	433573.02
68	1301620.40	433546.18
69	1301609.76	433527.87

№ точки	X	Y
70	1301583.30	433482.36
71	1301570.67	433460.61
72	1301542.40	433411.13
73	1301530.70	433395.25
74	1301527.91	433390.72
75	1301502.48	433351.41
76	1301472.20	433311.87
77	1301470.77	433310.55

Таблица 10

Перечень координат характерных точек границ зоны планируемого размещения линейного объекта № 8, подлежащего реконструкции в связи с изменением его местоположения		
№ точки	X	Y
1	1301805.92	434101.87
2	1301806.18	434102.29
3	1301807.94	434105.11
4	1301811.95	434111.31
5	1301816.47	434117.14
6	1301821.64	434122.72
7	1301826.93	434127.53
8	1301832.78	434132.01
9	1301839.00	434135.98
10	1301845.54	434139.40
11	1301852.35	434142.24
12	1301860.14	434145.55
13	1301856.97	434153.01
14	1301852.93	434152.57
15	1301848.89	434153.01
16	1301845.04	434154.33
17	1301841.56	434156.44
18	1301838.63	434159.27
19	1301836.38	434162.66
20	1301834.93	434166.46
21	1301834.33	434170.48
22	1301826.32	434170.53
23	1301826.32	434170.42
24	1301826.15	434167.33
25	1301825.70	434164.27
26	1301824.97	434161.27
27	1301823.95	434158.34
28	1301814.90	434135.73
29	1301797.97	434103.34
30	1301805.92	434101.87

Таблица 11

Перечень координат характерных точек границ зоны планируемого размещения линейного объекта № 9, подлежащего реконструкции в связи с изменением его местоположения		
№ точки	X	Y
1	1301463.36	433349.40
2	1301486.65	433349.14
3	1301499.56	433354.83
4	1301500.37	433353.00
5	1301487.06	433347.14
6	1301461.30	433347.42

5. Перечень координат характерных точек границ зон планируемого размещения линейных объектов, проектируемых в составе линейных объектов

Таблица 12

Перечень координат характерных точек границ зоны планируемого размещения линейного объекта № 10, проектируемого в составе линейного объекта		
№ точки	X	Y
1	1302643.88	434203.29
2	1302622.81	434234.74
3	1302614.19	434244.86
4	1302604.43	434253.87
5	1302593.66	434261.65
6	1302582.02	434268.09
7	1302574.69	434271.13
8	1302531.45	434287.29
9	1302498.77	434300.06
10	1302494.43	434301.52
11	1302473.61	434306.76
12	1302453.05	434313.29
13	1302396.09	434331.65
14	1302329.98	434352.05
15	1302255.01	434374.27
16	1302223.59	434383.88
17	1302188.23	434394.72
18	1302133.80	434411.44
19	1302128.88	434395.43
20	1302080.42	434277.14
21	1302072.70	434258.31
22	1302068.79	434249.84
23	1302064.10	434241.69
24	1302058.70	434234.00
25	1302052.50	434226.64
26	1302043.99	434220.39
27	1302035.46	434214.67
28	1302026.69	434209.32
29	1302017.49	434204.24

№ точки	X	Y
30	1301983.77	434193.83
31	1301938.07	434178.98
32	1301928.71	434175.84
33	1301912.90	434169.09
34	1301926.42	434160.49
35	1301962.20	434171.84
36	1301964.02	434166.12
37	1301925.56	434153.93
38	1301906.21	434166.23
39	1301852.24	434143.20
40	1301845.36	434140.14
41	1301838.84	434136.57
42	1301832.63	434132.48
43	1301826.77	434127.90
44	1301821.52	434123.08
45	1301816.27	434117.40
46	1301811.70	434111.55
47	1301807.56	434105.27
48	1301803.74	434099.13
49	1301801.43	434095.08
50	1301799.58	434090.90
51	1301798.15	434086.56
52	1301797.14	434081.98
53	1301796.30	434077.77
54	1301794.52	434065.69
55	1301786.62	433996.37
56	1301779.97	433926.54
57	1301774.68	433875.99
58	1301767.26	433844.69
59	1301758.97	433817.05
60	1301743.05	433774.93
61	1301732.13	433747.53
62	1301720.85	433719.47
63	1301717.32	433711.01
64	1301714.25	433703.21
65	1301706.02	433684.86
66	1301700.48	433673.60
67	1301690.68	433654.82
68	1301682.01	433639.26
69	1301631.97	433553.11
70	1301615.98	433525.61
71	1301589.86	433480.68
72	1301577.17	433458.84
73	1301563.29	433434.58
74	1301547.84	433407.54
75	1301535.66	433390.90
76	1301532.85	433386.37
77	1301504.74	433341.63
78	1301498.73	433332.71

№ точки	X	Y
79	1301492.17	433324.15
80	1301485.10	433315.99
81	1301474.49	433305.15

Таблица 13

Перечень координат характерных точек границ зоны планируемого размещения линейного объекта № 11, проектируемого в составе линейного объекта		
№ точки	X	Y
1	1302648.93	434206.54
2	1302627.60	434238.36
3	1302618.53	434249.02
4	1302608.23	434258.52
5	1302596.88	434266.72
6	1302584.63	434273.50
7	1302576.90	434276.71
8	1302533.59	434292.90
9	1302500.82	434305.70
10	1302496.12	434307.28
11	1302475.25	434312.53
12	1302454.88	434319.01
13	1302397.95	434337.36
14	1302331.67	434357.81
15	1302256.74	434380.02
16	1302225.35	434389.62
17	1302190.00	434400.46
18	1302135.84	434417.10
19	1302138.36	434423.26
20	1302143.94	434436.89
21	1302160.45	434479.73
22	1302229.03	434656.75
23	1302389.65	435070.47
24	1302403.99	435107.48
25	1302411.24	435125.71
26	1302405.66	435127.93
27	1302398.40	435109.67
28	1302384.06	435072.64
29	1302223.44	434658.92
30	1302154.85	434481.89
31	1302138.36	434439.11
32	1302132.80	434425.53
33	1302128.99	434416.20
34	1302123.23	434397.45
35	1302074.46	434278.41
36	1302058.99	434274.45
37	1302053.60	434273.61
38	1302047.97	434273.37
39	1302042.78	434273.70
40	1302037.65	434274.57

№ точки	X	Y
41	1302032.11	434276.14
42	1302026.79	434278.34
43	1302021.76	434281.13
44	1302017.08	434284.48
45	1302007.71	434292.05
46	1301987.76	434313.39
47	1301986.21	434315.26

Таблица 14

Перечень координат характерных точек границ зоны планируемого размещения линейного объекта № 12, проектируемого в составе линейного объекта		
№ точки	X	Y
1	1302643.88	434203.29
2	1302622.81	434234.74
3	1302614.19	434244.86
4	1302604.43	434253.87
5	1302593.66	434261.65
6	1302582.02	434268.09
7	1302574.69	434271.13
8	1302531.45	434287.29
9	1302498.77	434300.06
10	1302494.43	434301.52
11	1302473.61	434306.76
12	1302453.05	434313.29
13	1302396.09	434331.65
14	1302329.98	434352.05
15	1302255.01	434374.27
16	1302223.59	434383.88
17	1302188.23	434394.72
18	1302133.80	434411.44
19	1302128.88	434395.43
20	1302080.42	434277.14
21	1302072.70	434258.31
22	1302068.79	434249.84
23	1302064.10	434241.69
24	1302058.70	434234.00
25	1302052.50	434226.64
26	1302043.99	434220.39
27	1302035.46	434214.67
28	1302026.69	434209.32
29	1302017.49	434204.24
30	1301983.77	434193.83
31	1301938.07	434178.98
32	1301928.71	434175.84
33	1301912.90	434169.09
34	1301926.42	434160.49
35	1301962.20	434171.84
36	1301964.02	434166.12

№ точки	X	Y
37	1301925.56	434153.93
38	1301906.21	434166.23
39	1301852.24	434143.20
40	1301845.36	434140.14
41	1301838.84	434136.57
42	1301832.63	434132.48
43	1301826.77	434127.90
44	1301821.52	434123.08
45	1301816.27	434117.40
46	1301811.70	434111.55
47	1301807.56	434105.27
48	1301803.74	434099.13
49	1301801.43	434095.08
50	1301799.58	434090.90
51	1301798.15	434086.56
52	1301797.14	434081.98
53	1301796.30	434077.77
54	1301794.52	434065.69
55	1301786.62	433996.37
56	1301779.97	433926.54
57	1301774.68	433875.99
58	1301767.26	433844.69
59	1301758.97	433817.05
60	1301743.05	433774.93
61	1301732.13	433747.53
62	1301720.85	433719.47
63	1301717.32	433711.01
64	1301714.25	433703.21
65	1301706.02	433684.86
66	1301700.48	433673.60
67	1301690.68	433654.82
68	1301682.01	433639.26

6. Предельные параметры разрешенного строительства, реконструкции объектов капитального строительства, входящих в состав линейных объектов в границах зон их планируемого размещения

В составе реконструируемых по этапам участков автомобильных дорог общего пользования:

1 этап: Реконструкция путепроводов «Синие мосты» с подходами по ул. Тарутинской и ул. Глаголева протяженностью около 1200 м.

2 этап: Реконструкция ул. Глаголева до светофорного объекта в створе остановки «ул. Бутома» протяженностью около 940 м.

3 этап: «Реконструкция участка ул. Зерновой от ул. Тарутинской включая транспортный узел «ул. Зерновая – ул. Радищева» с последующей его реконструкцией до железнодорожного переезда» протяженностью около 560 м.

В границах их зон планируемого размещения (реконструкции) планируется размещение контактных сетей троллейбусных линий и силовых кабелей 0,4 кВ (освещение) ориентировочной общей протяженностью – 4,5 км и коллекторов ливневой канализации ориентировочной общей протяженностью около 2,8 км.

7. Информация о необходимости осуществления мероприятий по защите сохраняемых объектов капитального строительства (здание, строение, сооружение, объекты, строительство которых не завершено), существующих и строящихся на момент подготовки проекта планировки территории, а также объектов капитального строительства, планируемых к строительству в соответствии с ранее утвержденной документацией по планировке территории, от возможного негативного воздействия в связи с размещением линейных объектов

Необходимость осуществления мероприятий по защите сохраняемых объектов капитального строительства (здание, строение, сооружение, объекты, строительство которых не завершено), существующих и строящихся на момент подготовки проекта планировки территории, а также объектов капитального строительства, планируемых к строительству в соответствии с ранее утвержденной документацией по планировке территории, от возможного негативного воздействия в связи с размещением линейных объектов отсутствует.

8. Информация о необходимости осуществления мероприятий по сохранению объектов культурного наследия от возможного негативного воздействия в связи с размещением линейных объектов

Необходимости осуществления мероприятий по сохранению объектов культурного наследия от возможного негативного воздействия в связи с размещением линейных объектов отсутствует.

9. Информация о необходимости осуществления мероприятий по охране окружающей среды

Для обеспечения безопасности движения и пешеходов, улучшения санитарно-гигиенических условий, обеспечения содержания проезжей части улиц и тротуаров, а также

увеличения срока службы дорожных одежд, планируется устройство ливневой канализации открытого типа.

10. Информация о необходимости осуществления мероприятий по защите территории от чрезвычайных ситуаций природного и техногенного характера, в том числе по обеспечению пожарной безопасности и гражданской обороне

Необходимость осуществления мероприятий по защите территории от чрезвычайных ситуаций природного и техногенного характера, в том числе по обеспечению пожарной безопасности и гражданской обороне отсутствует.

УСЛОВНЫЕ ОБОЗНАЧЕНИЯ:

- границы территории проекта планировки
- Кадастровый план территории:
- границы и номера кадастровых кварталов
- границы земельных участков
- объекты недвижимости
- границы зон с особыми условиями использования территории
- границы территориальных зон
- Существующие красные линии:
- Отменяемые красные линии:
- Устанавливаемые красные линии*:

Устанавливаемые красные линии являются границами территории общего пользования, которая включает в себя территорию улично-дорожной сети в составе полос отвода участков магистральных улиц общегородского значения, магистральной улицы районного значения, улиц местного значения в зоне жилой застройки

Характерные точки устанавливаемых красных линий:

- Номера характерных точек устанавливаемых красных линий:
- 7

Границы существующих элементов планировочной структуры:

- кварталов
- улично-дорожной сети, подлежащей реконструкции

*Устанавливаемые красные линии могут быть изменены при последующей корректировке топографической съемки

10

11

 ГРАНИЦЫ ТЕРРИТОРИИ ПРОЕКТА ПЛАНИРОВКИ ГРАНИЦЫ ТЕРРИТОРИИ ПРОЕКТА ПЛАНИРОВКИ

Кадастровый план территории:

40:26:00

Границы и номера кадастров

 границы земельных участка

 объекты недвижимости[illegible]

	Границы зон с особыми условиями использования территории
	Границы территориальных зон

Границы территориальных зон

Границы зон планируемого размещения для

реконструкции:

 магистральных улиц общегоро

магистральной улицы районного значения

 улицы в зоне жилой застройки



Характерные точки границ зон планируемого размещения
линейных объектов, подлежащих реконструкции:

10

Homena :

линейных объектов, подлежащих реконструкции:

1

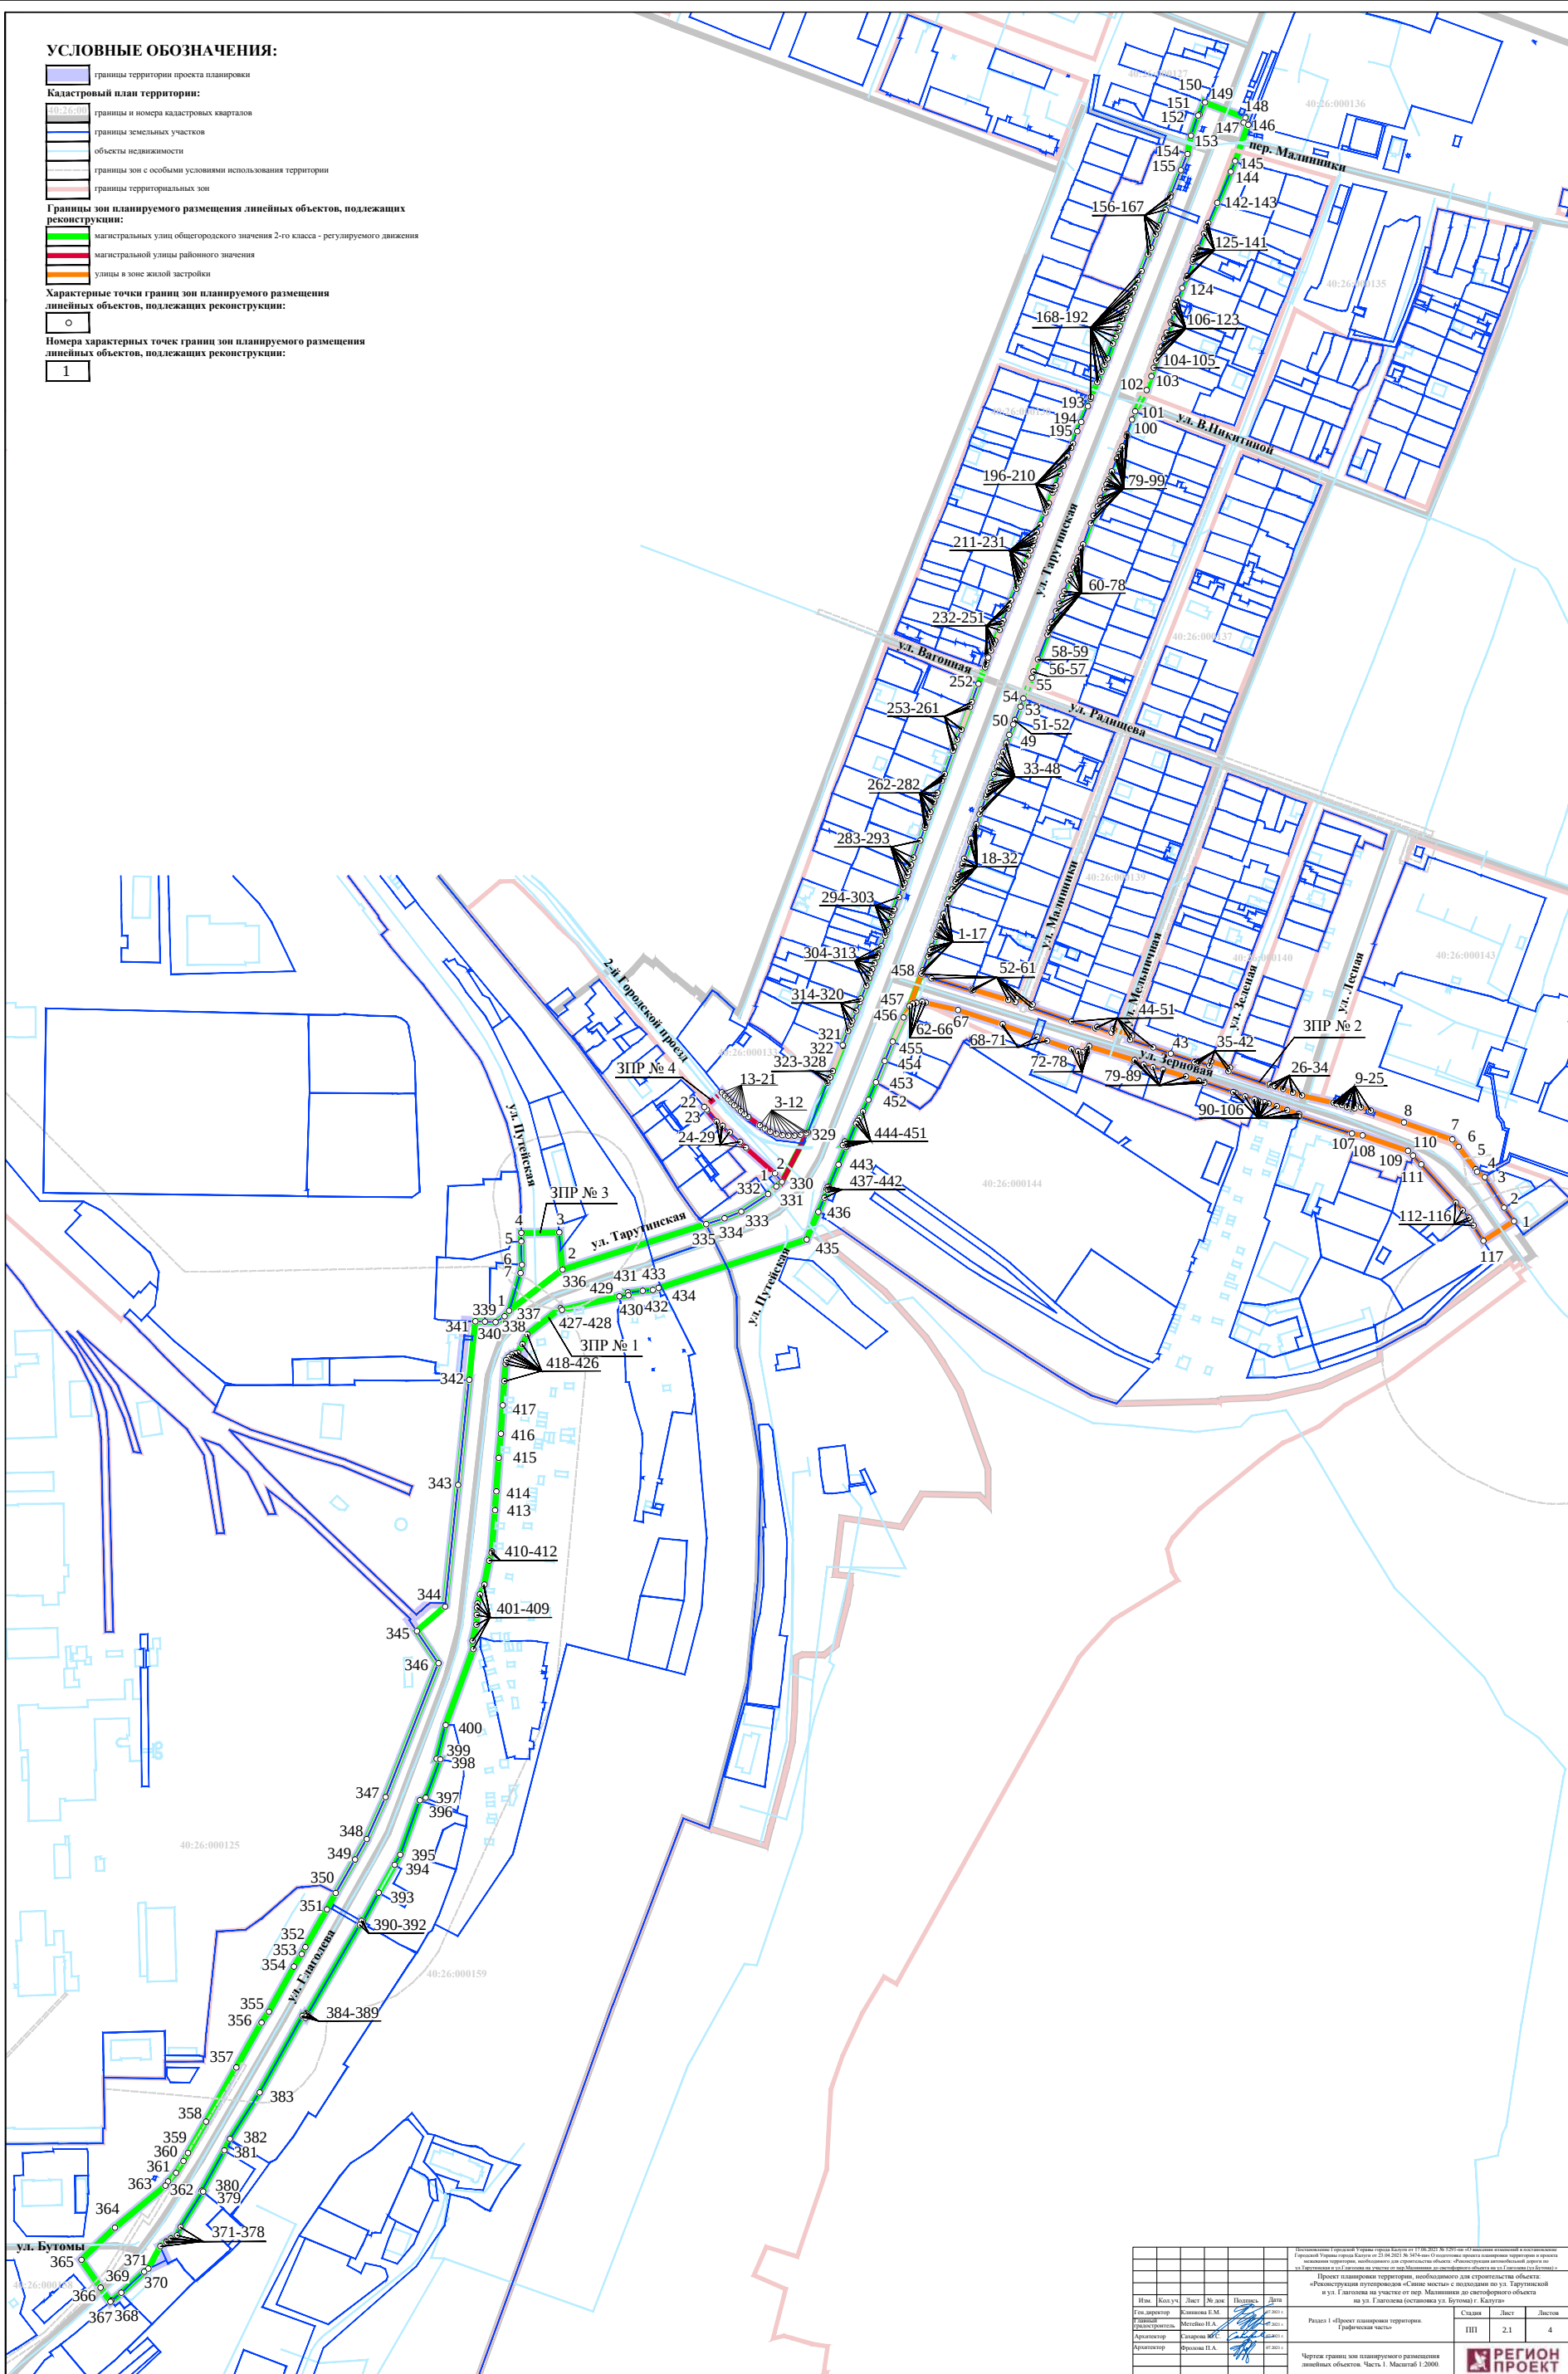[illegible]

УСЛОВНЫЕ ОБОЗНАЧЕНИЯ:

границы территории проекта планировки

Кадастровый план территории:

границы и номера кадастровых кварталов

границы земельных участков

объекты недвижимости

границы зон с особыми условиями использования территории

границы территориальных зон

Границы зон планируемого размещения объектов, проектируемых в составе линейных объектов:


сетей самотечной ливневой канализации, труб

Характерные точки границ зон планируемого размещения линейных объектов, проектируемых в составе линейных объектов:

Номера характерных точек границ зон планируемого размещения линейных объектов, проектируемых в составе линейных объектов:

9

1

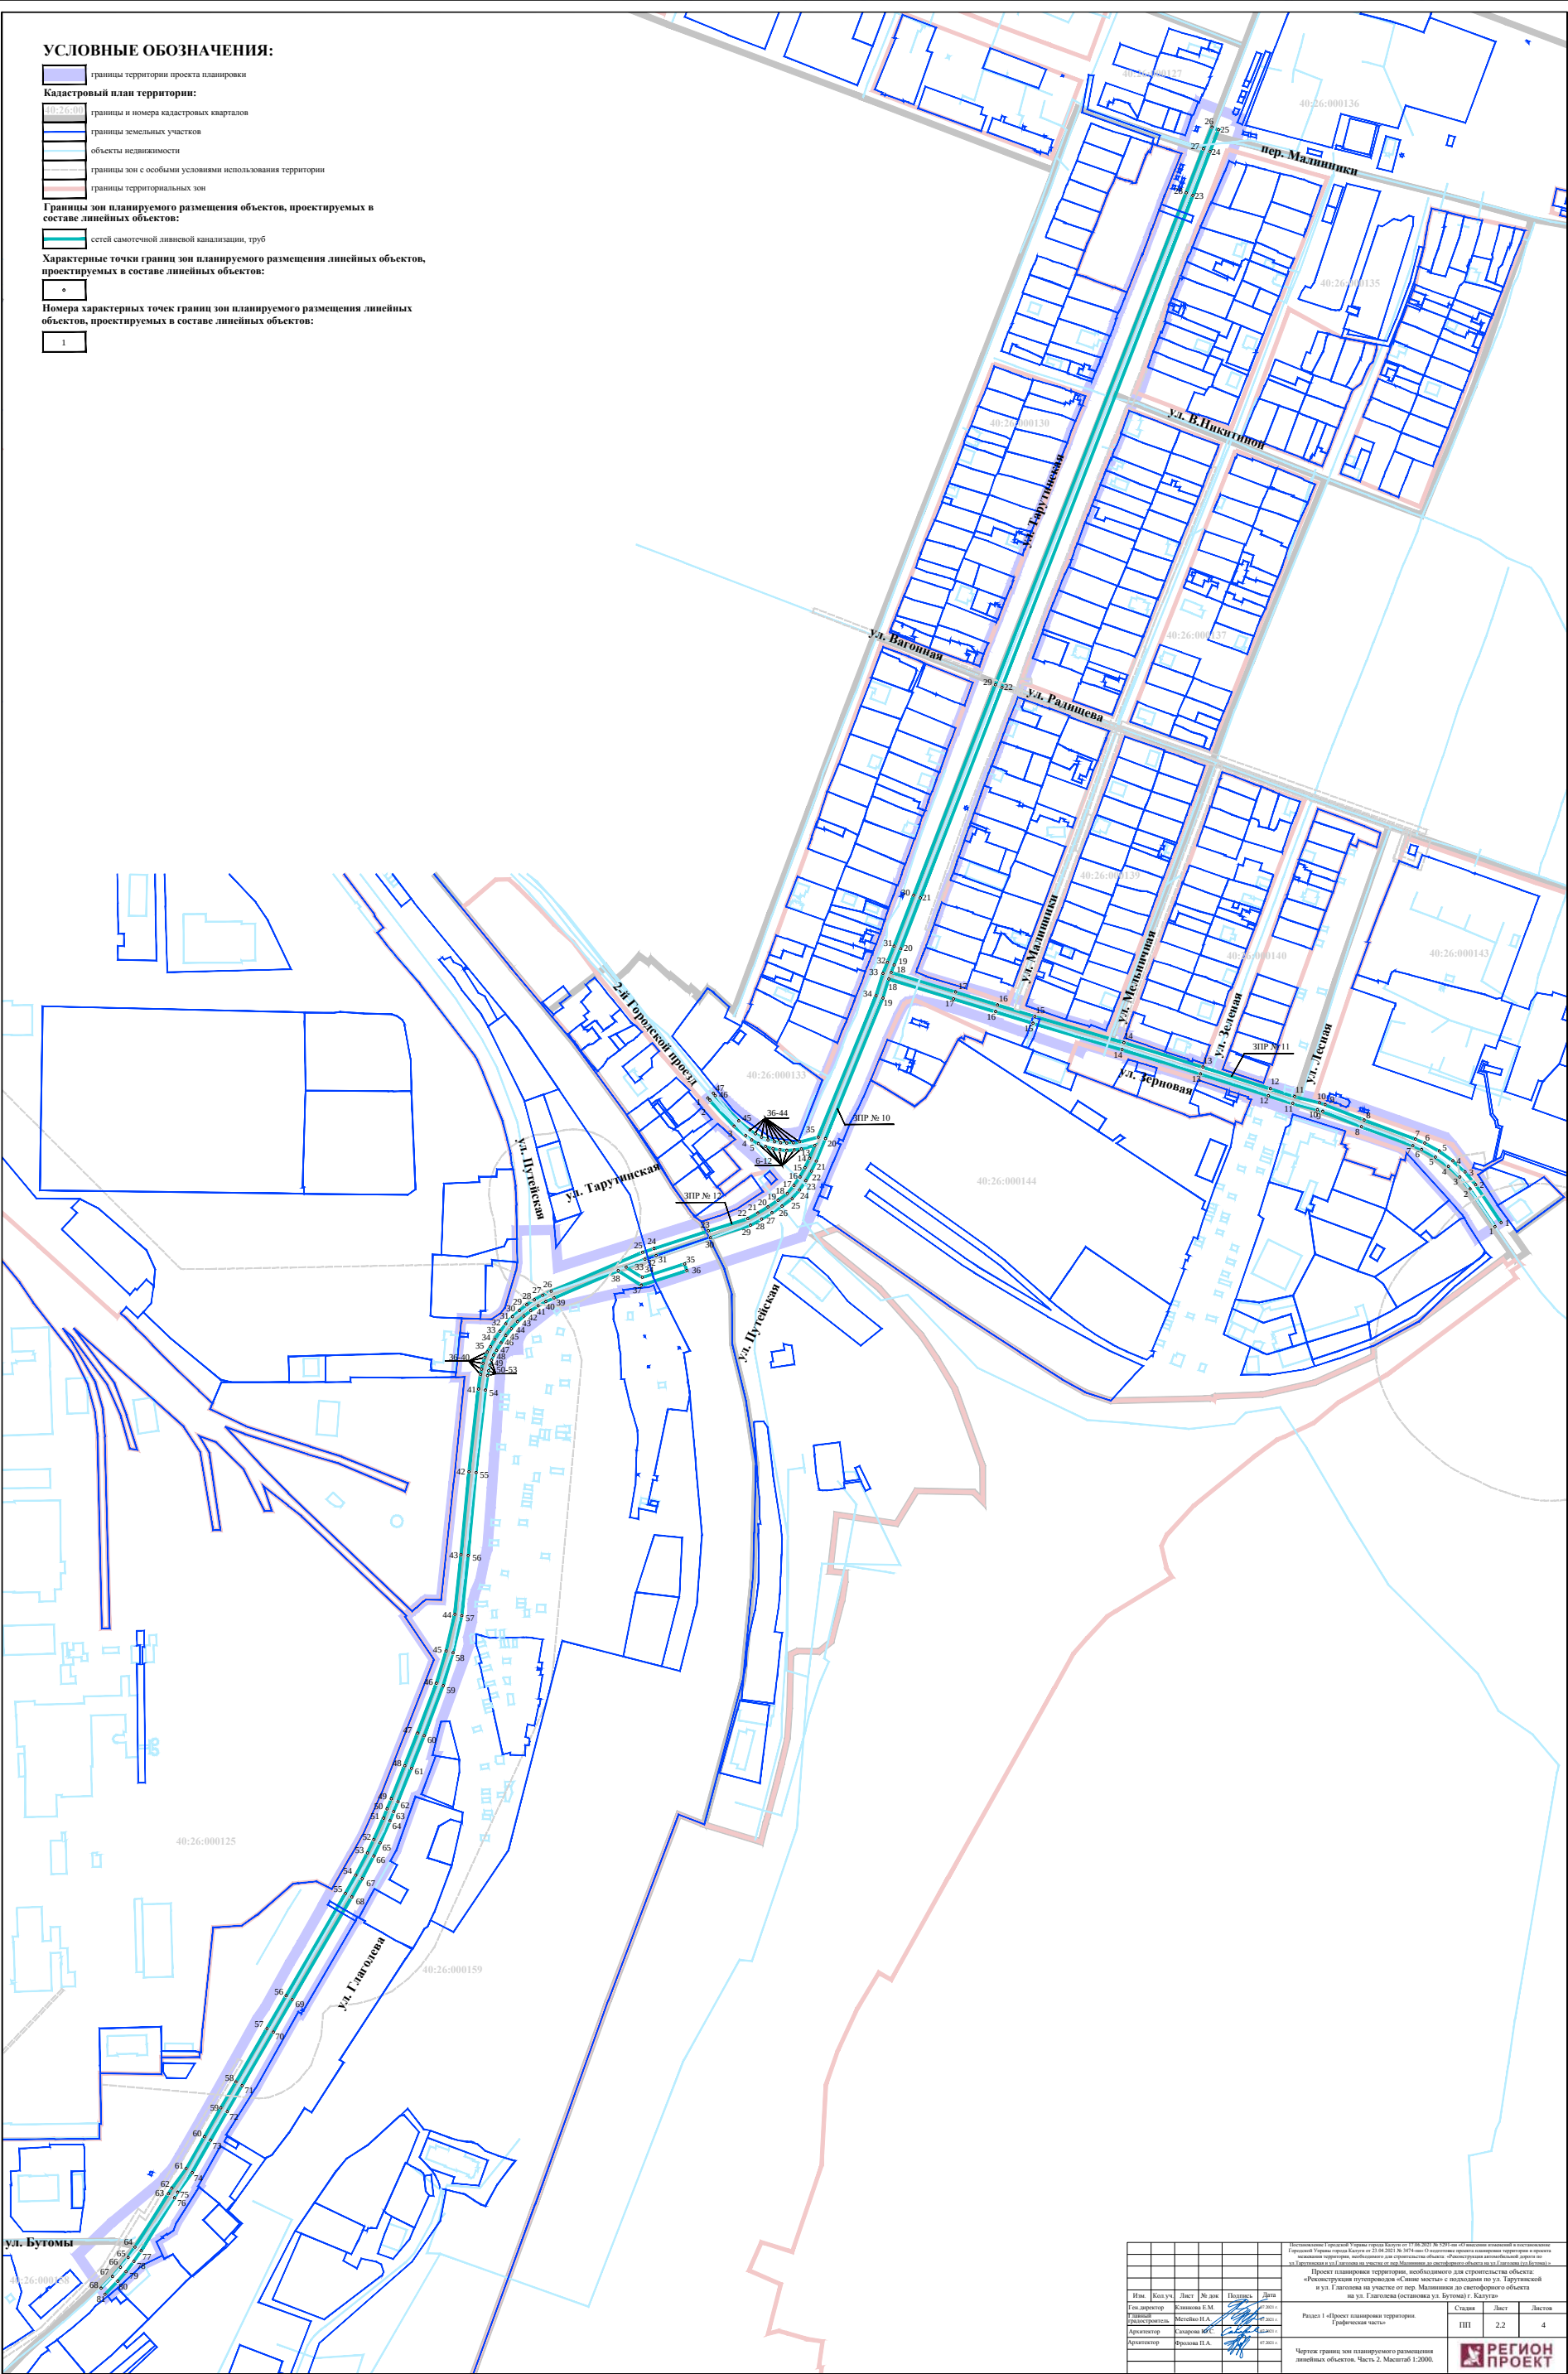


						Лист					
						Листов					
						ПП					
						2.2					
						4					
						РЕГИОН ПРОЕКТ					

