



**ООО «ПК ГЕО»**

*Договор подряда № 08-24  
от 08 февраля 2024*

**Проект межевания территории,  
ограниченной улицей Плеханова и улицей Пролетарской  
в границе территориальной зоны Ж-1**

**Материалы по обоснованию  
проекта межевания территории**

**08/24-02-2024-ПМТ**

*Калуга  
2024*



**ООО «ПК ГЕО»**

*Договор подряда № 08-24  
от 08 февраля 2024*

**Проект межевания территории,  
ограниченной улицей Плеханова и улицей Пролетарской  
в границе территориальной зоны Ж-1**

**Материалы по обоснованию  
проекта межевания территории**

**08/24-02-2024-ПМТ**

**Генеральный директор**

**К.Г. Чистов**

*Калуга  
2024*



# 1. СОСТАВ ПРОЕКТА


Обозначение	Наименование
08/24-02-2024-ПМТ	Проект межевания территории Материалы по обоснованию

## Состав графической части материалов по обоснованию проекта межевания территории



Обозначение	Наименование
08/24-02-2024-ПМТ Лист 1	Чертеж границ существующих земельных участков. Масштаб 1:500
08/24-02-2024-ПМТ Лист 2	Чертеж границ зон с особыми условиями использования территории. Масштаб 1:500
08/24-02-2024-ПМТ Лист 3	Чертеж местоположения существующих объектов капитального строительства. Масштаб 1:500

Взам. инв. №	
Подп. и дата	
Инв. № подл.	

						08/24-02-2024-ПМТ	Лист
							3
Изм.	Кол.уч.	Лист	№ док.	Подпись	Дата		

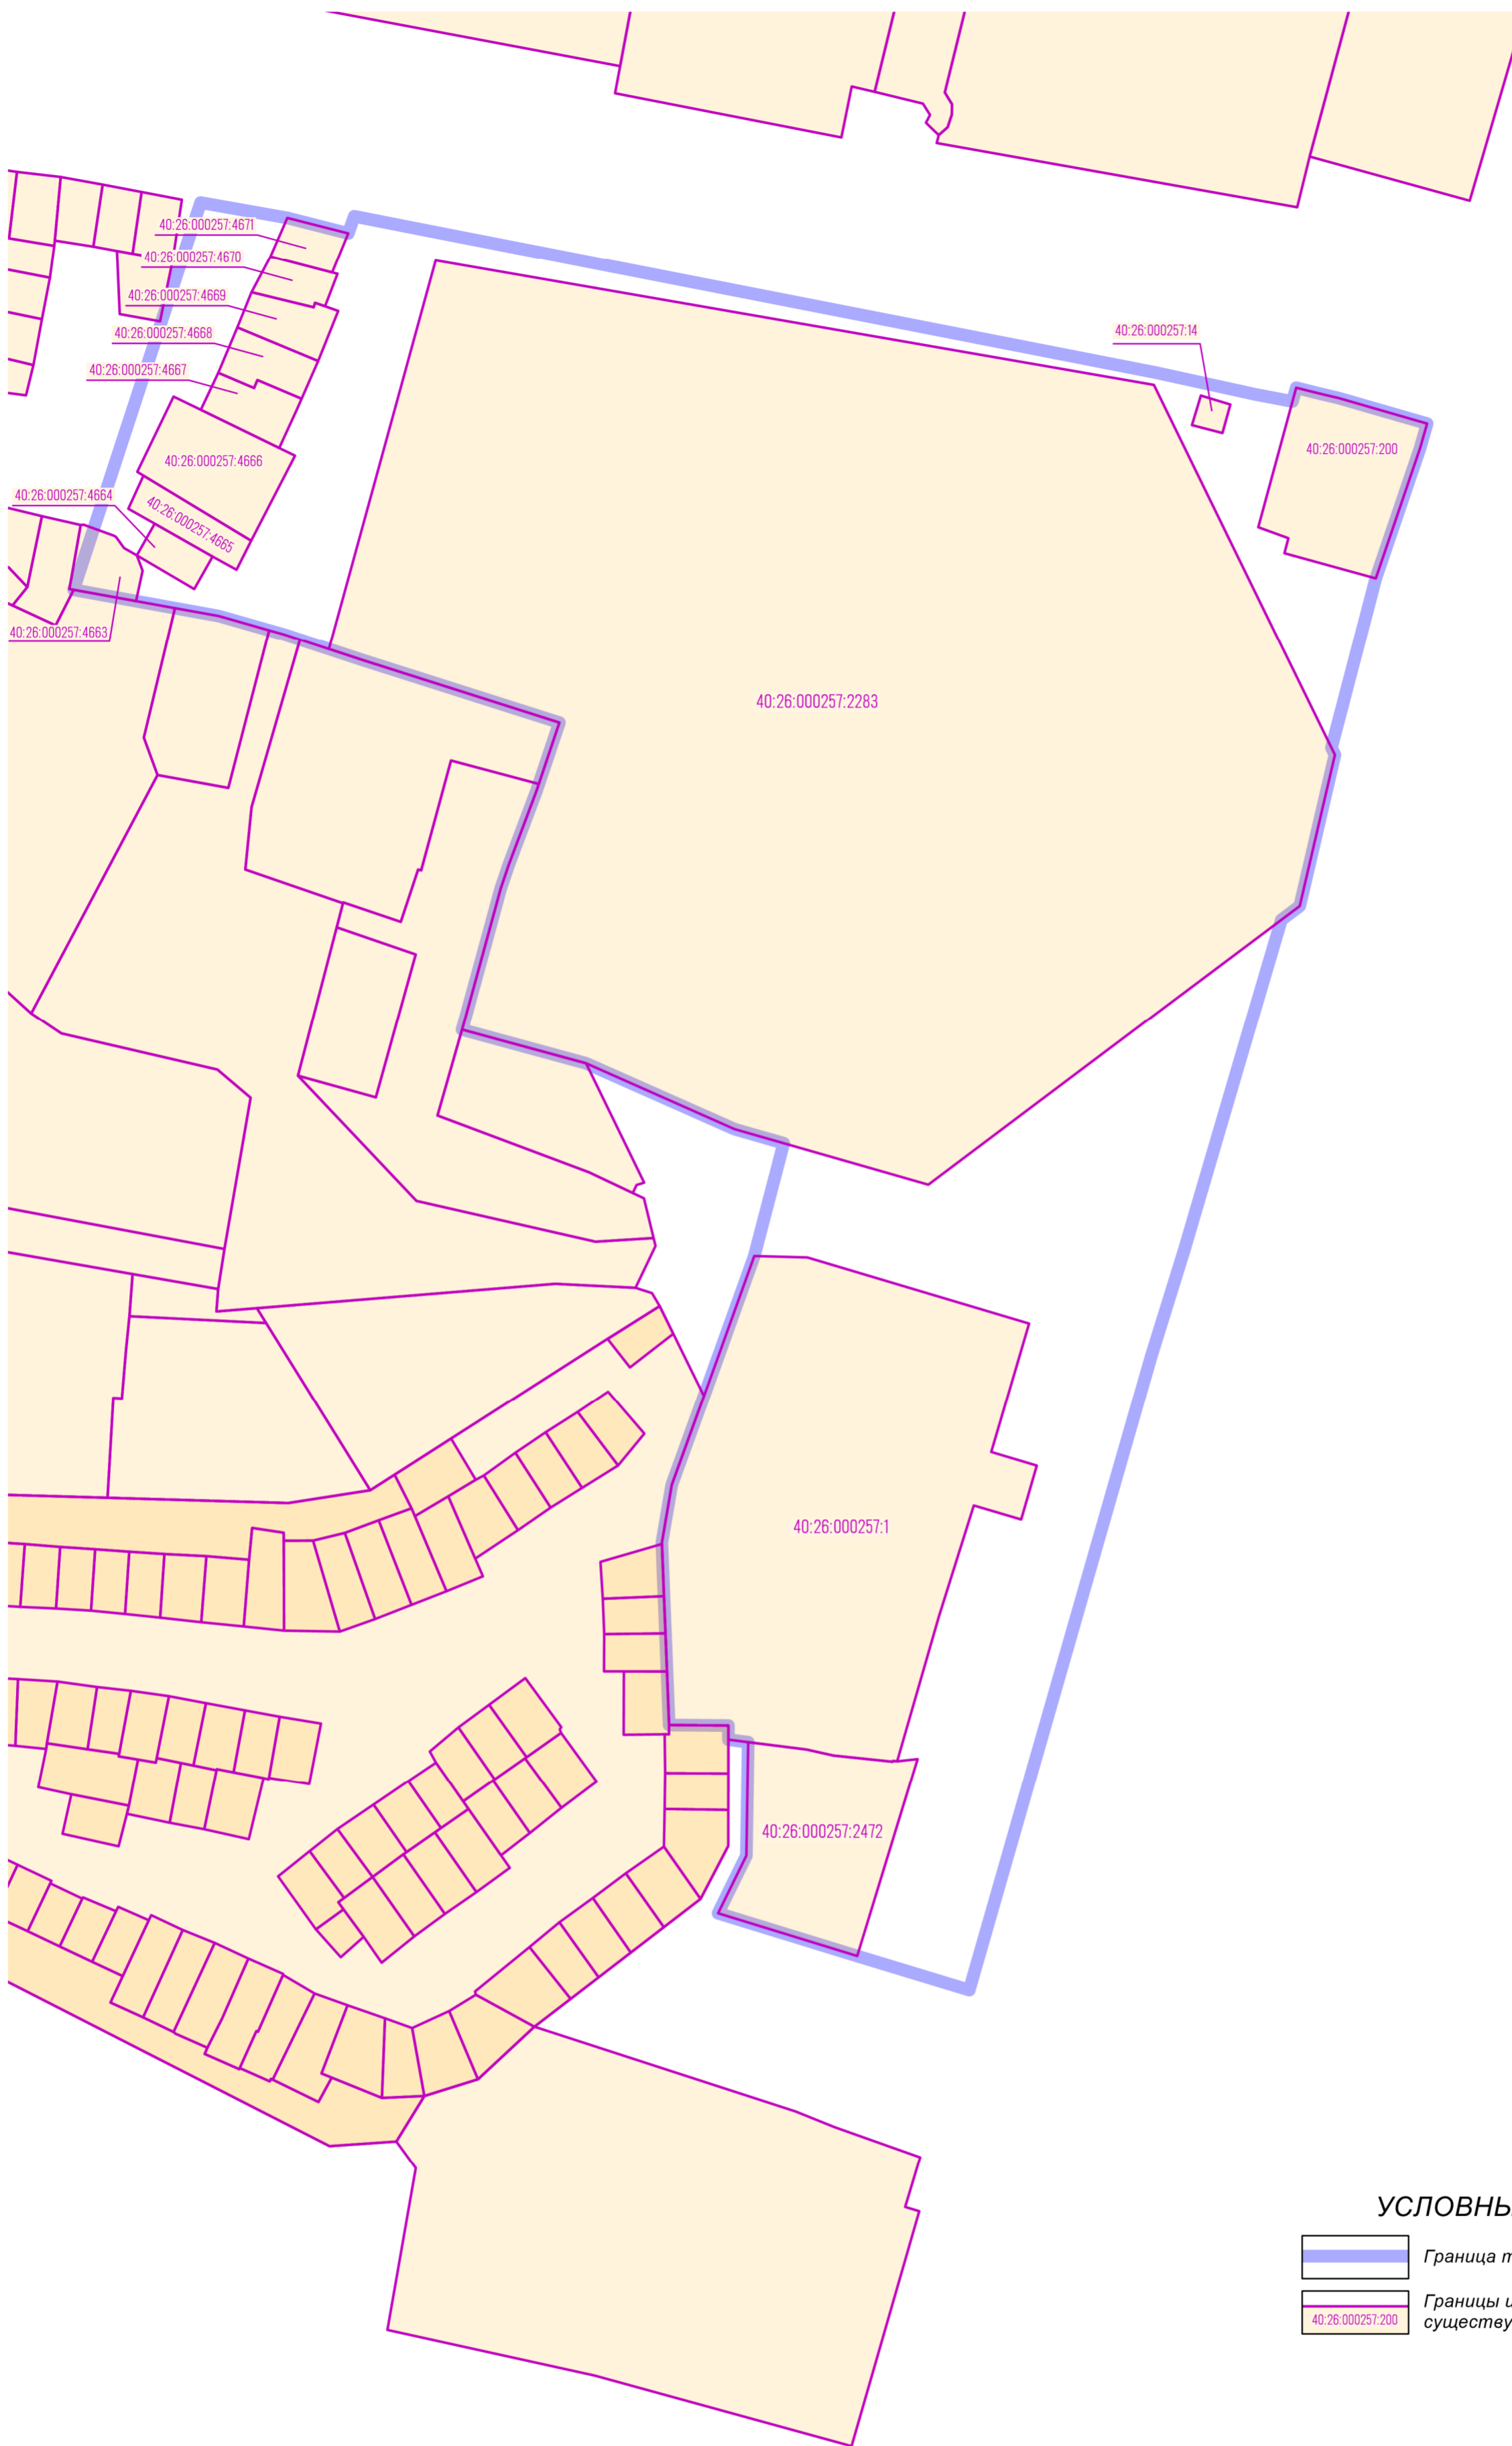


**УСЛОВНЫЕ ОБОЗНАЧЕНИЯ:**

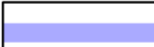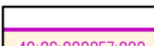-  Граница территории проекта межевания
-  Границы и кадастровые номера существующих земельных участков

						<b>08/24-02-2024-ПМТ</b>		
						Проект межевания территории, ограниченной улицей Плеханова и улицей Пролетарской в границе территориальной зоны Ж-1		
<b>Изм.</b>	<b>Кол.уч.</b>	<b>Лист</b>	<b>№ док.</b>	<b>Подпись</b>	<b>Дата</b>	<b>Стадия</b>	<b>Лист</b>	<b>Листов</b>
Разработал			Шарафеев	<i>Ш.Ш.</i>			1	3
Проверил			Берлова	<i>Б.Б.</i>				
						Чертеж границ существующих земельных участков Масштаб 1:500		
						ООО "ПК ГЕО"		



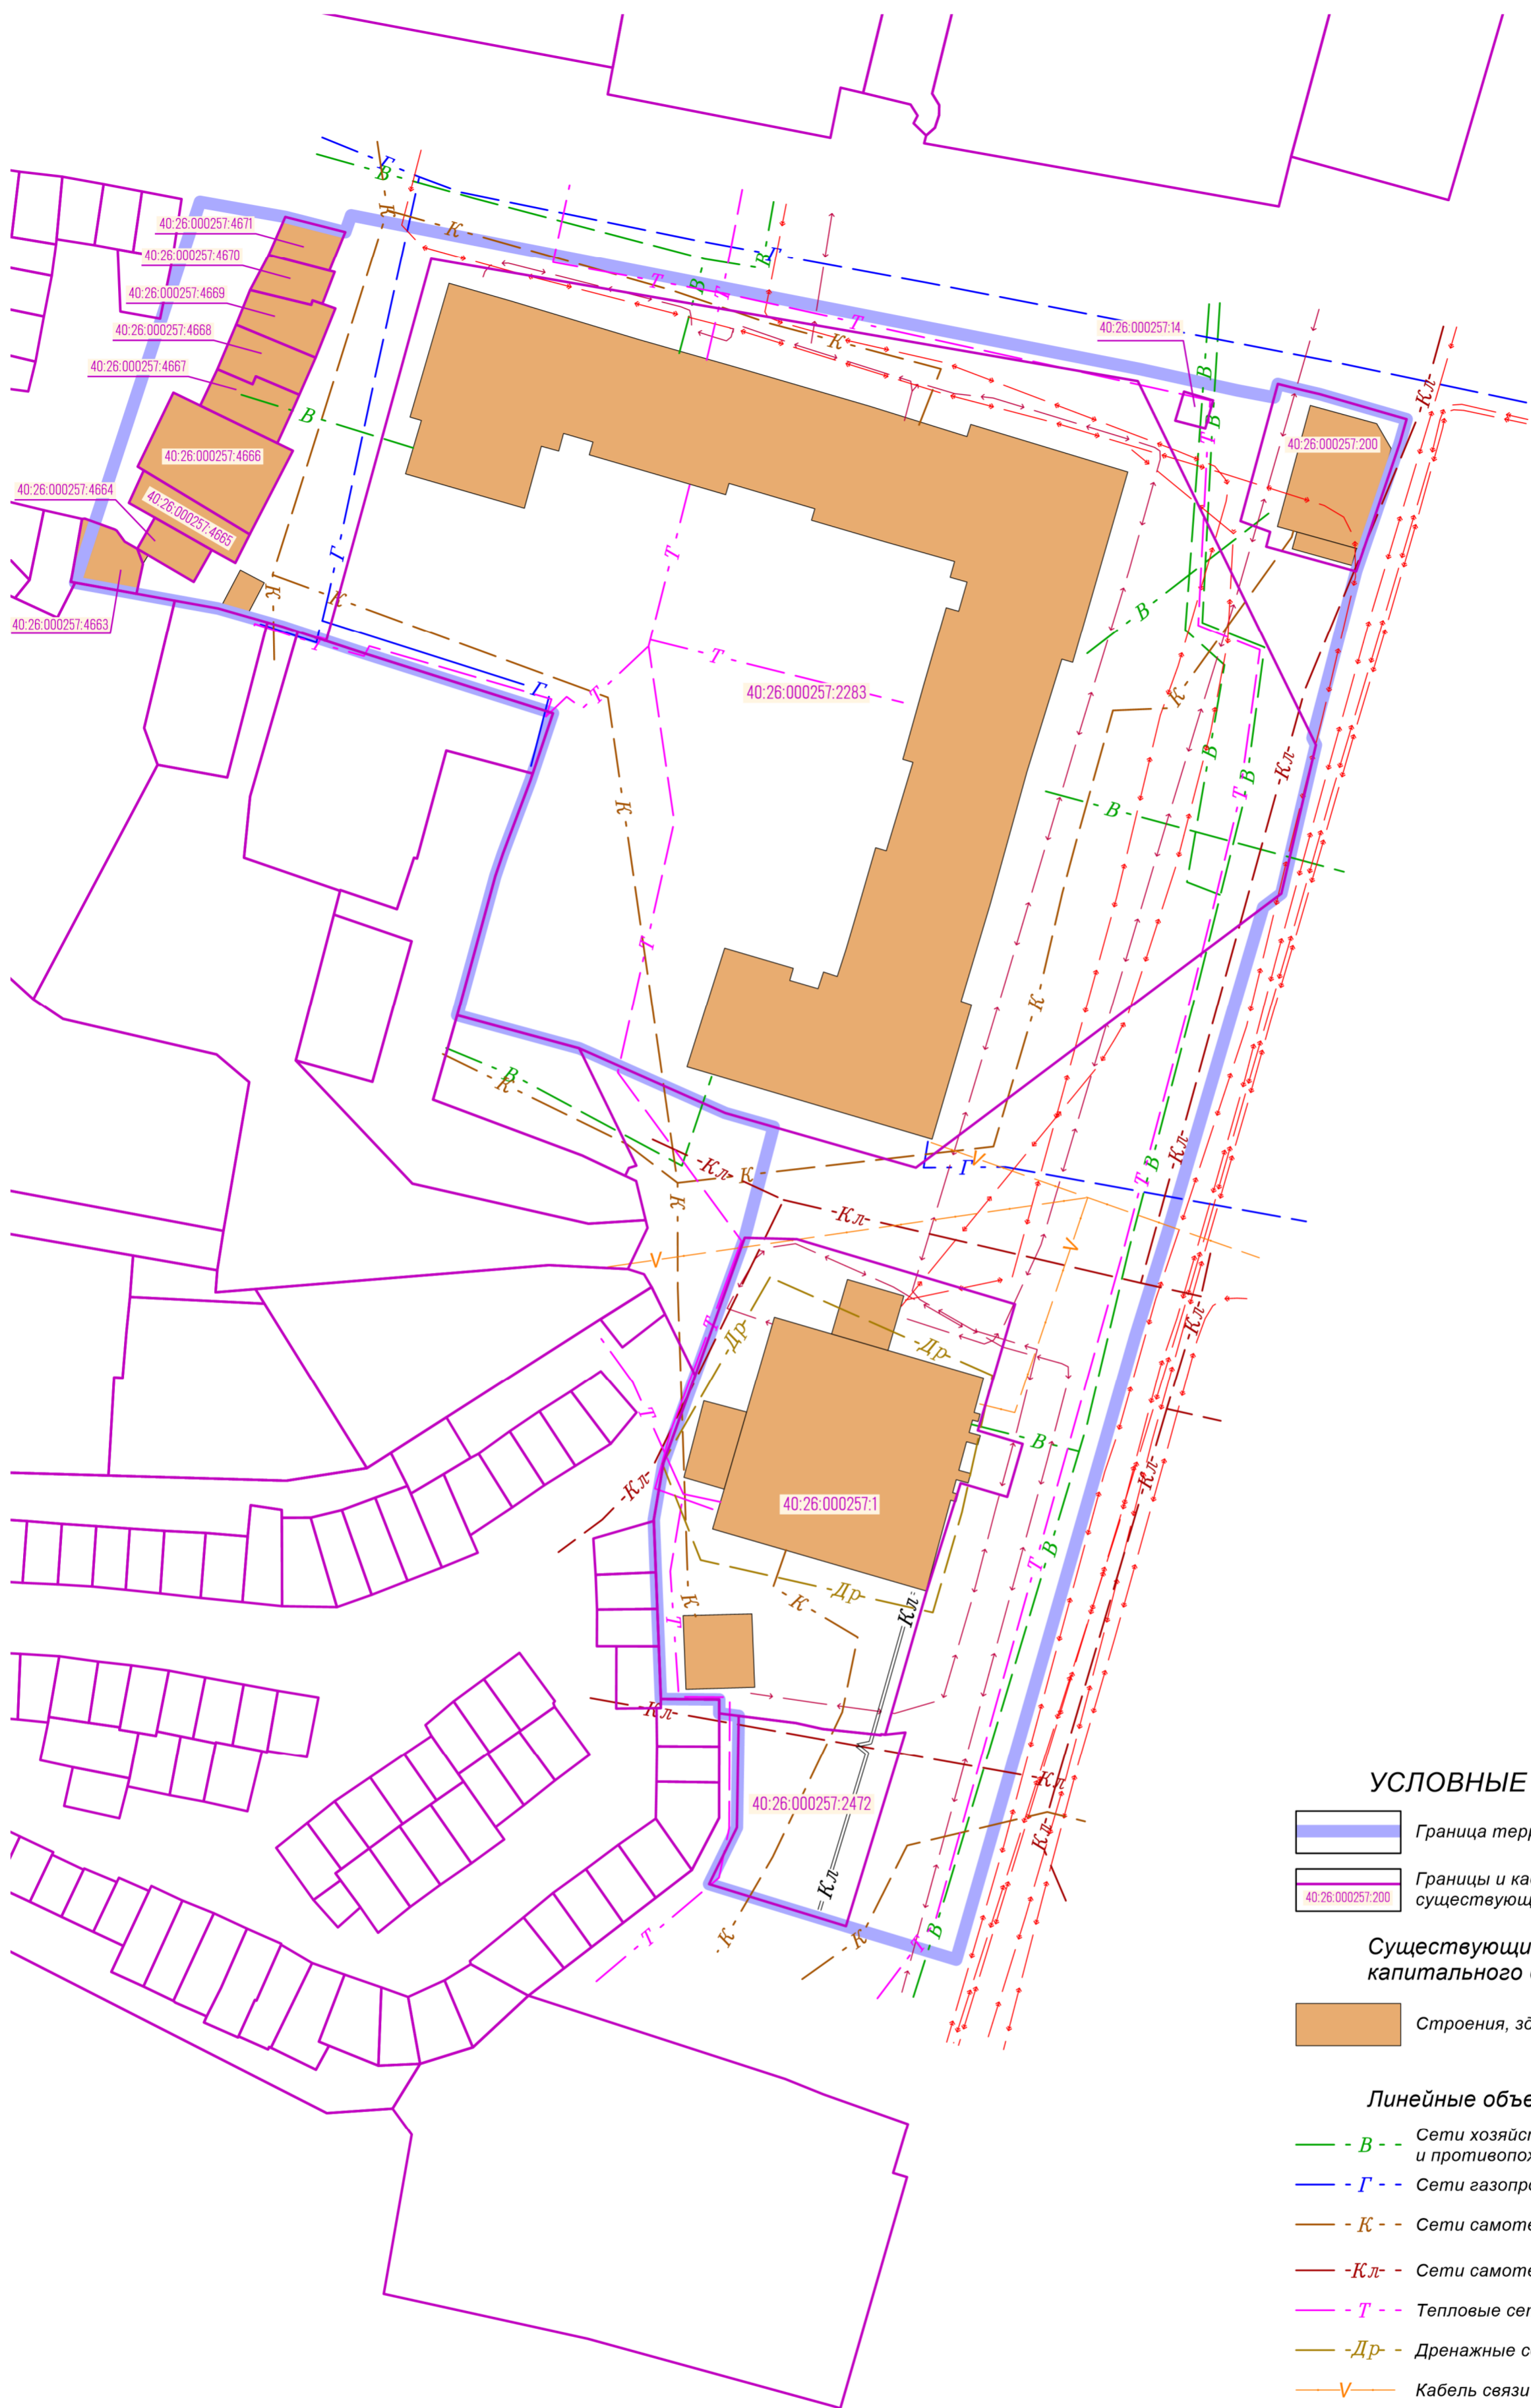

**УСЛОВНЫЕ ОБОЗНАЧЕНИЯ:**

- Граница территории проекта межевания
  - Границы и кадастровые номера существующих земельных участков
- Существующие объекты капитального строительства:**
- Строения, здания
- Линейные объекты:**
- В - Сети хозяйственно-питьевого и противопожарного водопровода
  - Г - Сети газопровода низкого давления
  - К - Сети самотечной бытовой канализации
  - Кл - Сети самотечной дождевой канализации
  - Т - Тепловые сети
  - Др - Дренажные сети
  - V - Кабель связи
  - > Электрокабель высокого напряжения
  - > Электрокабель низкого напряжения

<b>08/24-02-2024-ПМТ</b>					
Проект межевания территории, ограниченной улицей Плеханова и улицей Пролетарской в границе территориальной зоны Ж-1					
Изм.	Кол.уч.	Лист	№ док.	Подпись	Дата
				Шарафеев	
Разработал	Шарафеев				
Проверил	Берлова				
				Стадия	Лист
Материалы по обоснованию проекта межевания территории				3	Листов
Чертеж местоположения существующих объектов капитального строительства Масштаб 1:500				ООО "ПК ГЕО"	