Схема границ размещения публичного сервитута

Объект: «Ул.г/п-д Анненки обл.больница перекладка у д.15»

(наименование объекта)

Утверждена
распоряжением заместителя главы городского округа
города Калуги - начальника управления
архитектуры, градостроительства и земельных
отношений города Калуги
от _____ №_____

Местоположение: Калужская область, г. Калуга
Кадастровые кварталы: 40:26:000395
Кадастровые номера земельных участков: 40:26:000395:474
Система координат: МСК-40 (Зона 1);
Каталог координат: Приложение 1
Площадь сервитута: 410 кв.м.

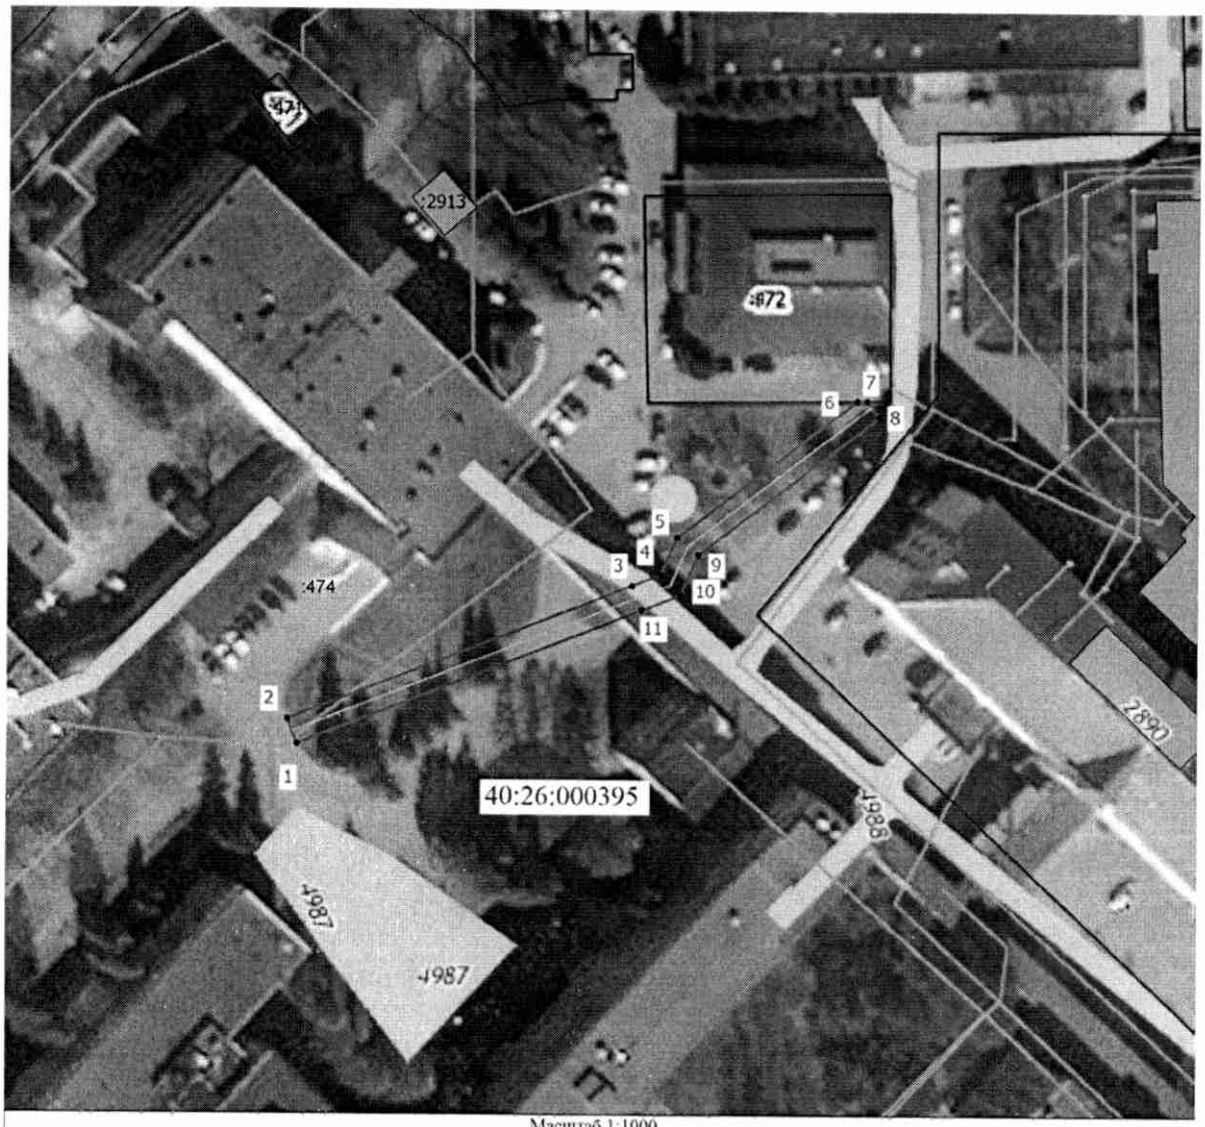

Масштаб 1:1000

Условные обозначения

	- Часть границы, местоположение которой определено при выполнении кадастровых работ
•	- Характерная точка границы, сведения о которой позволяют однозначно определить ее положение на местности
1	- Обозначение новой характерной точки
:471	- Кадастровый номер земельного участка
	- Часть границы, сведения ЕГРН о которой позволяют однозначно определить ее положение на местности
	- Граница кадастрового квартала
	- Ось газопровода
40:26:000395	- Номер кадастрового квартала

Подпись _____Кадастровый инженер Чувашова О.В.
Дата: 08 июля 2025 г.