

Приложение
к постановлению Городской Управы
города Калуги
от _____ № _____



**Общество с ограниченной ответственностью «Центр
Межевания и Кадастра»**

Вологодская обл, г.Вологда, ул.Сергея Орлова, д.9, оф.103

ИНН 3525298706, ОГРН 1133525006845

ВЫПИСКА ИЗ РЕЕСТРА ЧЛЕНОВ САМОРЕГУЛИРУЕМОЙ ОРГАНИЗАЦИИ
Ассоциация Национальное Объединение Изыскателей «Альянс Развитие»
№ 02896 «18» января 2022 г.

ШИФР 07-25 ПМТ

ДОКУМЕНТАЦИЯ ПО ПЛАНИРОВКЕ ТЕРРИТОРИИ

Разработка проекта межевания территории в районе улицы Труда

ПРОЕКТ МЕЖЕВАНИЯ ТЕРРИТОРИИ

Директор

Плетнева Е.Н.

г. Вологда 2025 г.

III. МАТЕРИАЛЫ ПО ОБОСНОВАНИЮ ПРОЕКТА МЕЖЕВАНИЯ ТЕРИТОРИИ




УСЛОВНЫЕ ОБОЗНАЧЕНИЯ:

- границы территории проекта межевания
- Кадастровый план территории:**
- 40:26: границы и номер кадастрового квартала
- :8: границы и номера существующих земельных участков
- объекты недвижимости
- границы зон с особыми условиями использования территории
- границы территориальной зоны

Примечание:
 В границах рассматриваемой территории отсутствуют территории объектов культурного наследия и территории лесничеств, участковых лесничеств, лесных кварталов, лесотаксационных выделов или частей лесотаксационных выделов.

				Проект межевания территории в границах территориальной зоны жилой застройки смешанной этажности (Ж-3) в районе улицы Труда города Калуги			
Должность	Ф.И.О.	Подпись	Дата	Материалы по обоснованию проекта межевания территории	Стадия	Лист	Листов
Составил	Ледина М.М.		01.08.2025		ПМ	1	3
Проверил	Плетнева Е.Н.		01.08.2025				
Должность	Плетнева Е.Н.		01.08.2025	Чертеж границ существующих земельных участков. Масштаб 1:500		ООО "Центр Межевания и Кадастра"	

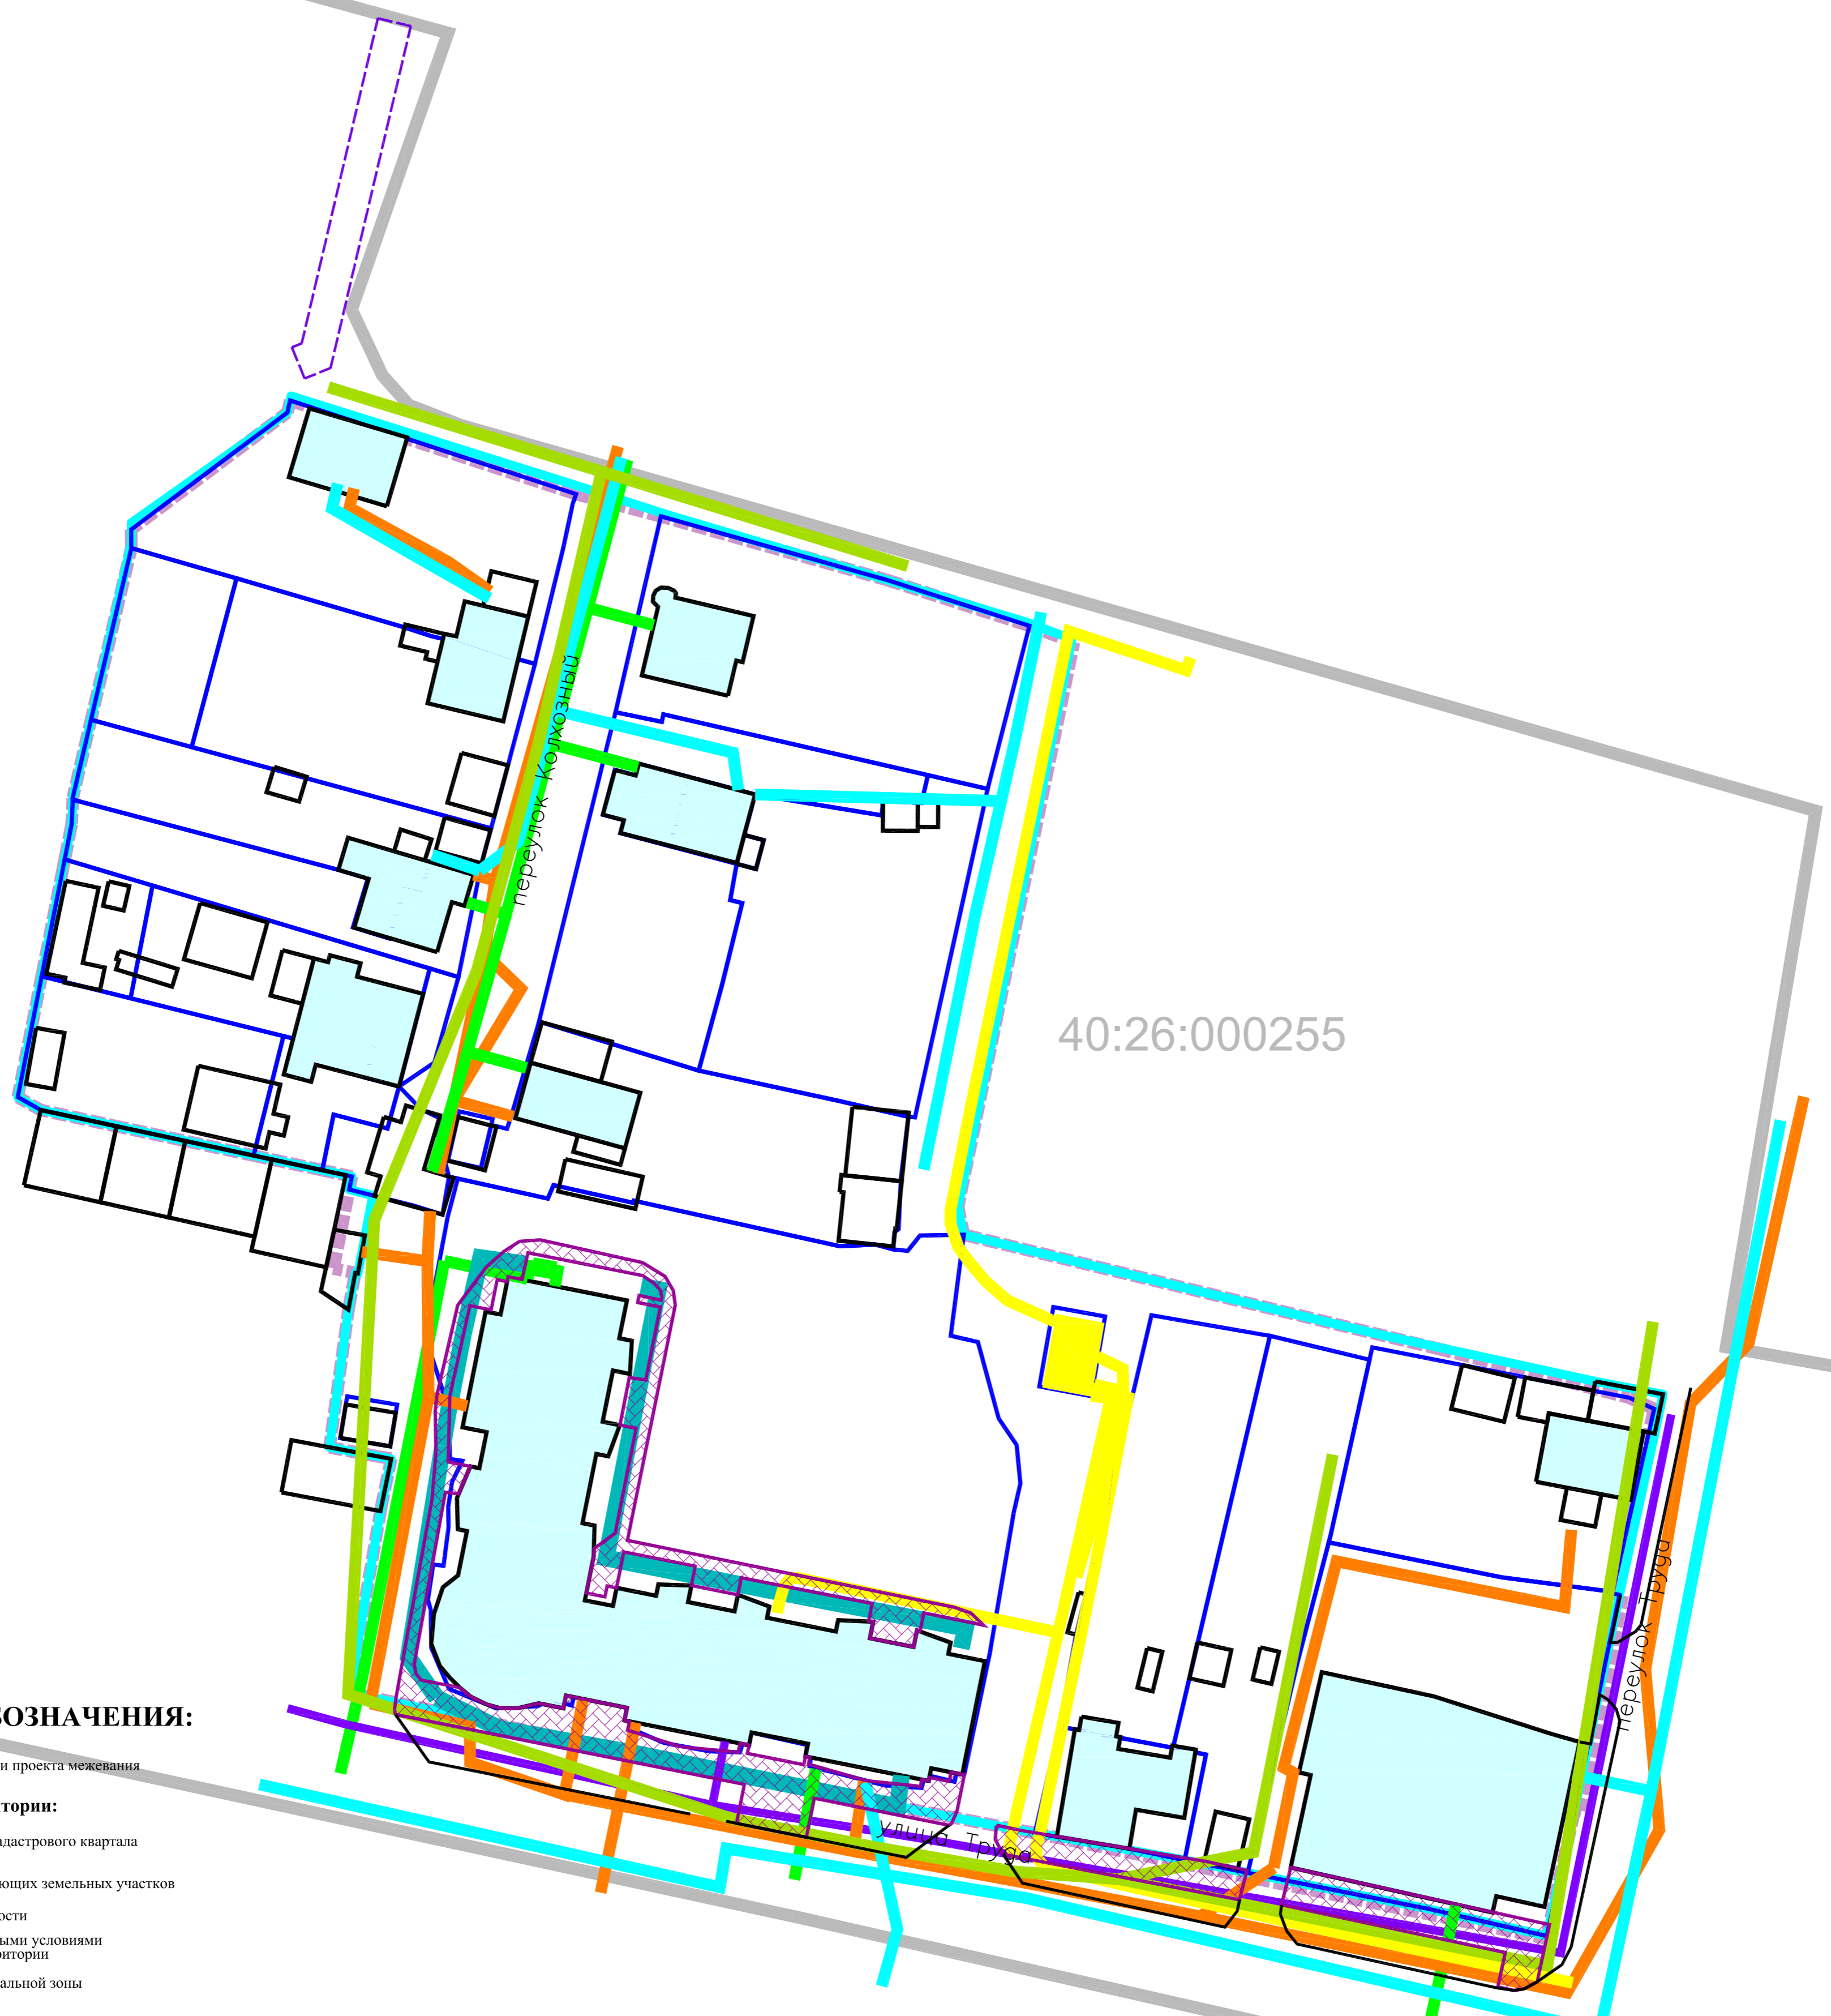

УСЛОВНЫЕ ОБОЗНАЧЕНИЯ:

- границы территории проекта межевания
- Кадастровый план территории:**
- 40:26: границы и номер кадастрового квартала
- границы существующих земельных участков
- объекты недвижимости
- границы зон с особыми условиями использования территории
- границы территориальной зоны
- Местоположение существующих объектов капитального строительства:**
- Здания, строения, сооружения:**
- Жилые дома:**
- Многоэтажные жилые дома
- Хозяйственные постройки:**
-
- * разрушенные
- Объекты коммунальной инфраструктуры, за исключением линейных:**
- ТП
- Линейные объекты:**
- Инженерные сети:**
- сети хозяйственно-питьевого и противопожарного водопровода
- сеть напорной хозяйственно-бытовой канализации
- сети самотечной хозяйственно-бытовой канализации
- сети самотечной ливневой канализации (трубы/лотки)
- сети газопровода низкого давления
- тепловые сети
- силовой кабель 0,4 кВ
- силовой кабель 10 кВ
- сети дренажа
- ВЛ 0,4 кВ
- кабели связи
- Улицы, проезды:**
-
- Элементы озеленения и благоустройства:**
- тротуары

Примечание:
В границах рассматриваемой территории отсутствуют территории объектов культурного наследия и территории лесничеств, участковых лесничеств, лесных кварталов, лесотаксационных выделов или частей лесотаксационных выделов.

				Проект межевания территории в границах территориальной зоны жилой застройки смешанной этажности (Ж-3) в районе улицы Труда города Калуги			
Должность	Ф.И.О.	Подпись	Дата	Материалы по обоснованию проекта межевания территории	Стадия	Лист	Листов
Составил	Левина М.М.		01.08.2025		ПМ	2	3
Проверил	Плетнева Е.Н.		01.08.2025				
Должность	Плетнева Е.Н.		01.08.2025	Чертеж местоположения существующих объектов капитального строительства. Масштаб 1:500			ООО "Центр Межевания и Кадастры"
Формат А1							



40:26:000255

УСЛОВНЫЕ ОБОЗНАЧЕНИЯ:

- границы территории проекта межевания
- Кадастровый план территории:**
- границы и номер кадастрового квартала
- границы существующих земельных участков
- объекты недвижимости
- границы зон с особыми условиями использования территории
- границы территориальной зоны
- границы территории объекта культурного наследия

Границы зон с особыми условиями использования территории:
Охранные зоны:

- сетей хозяйственно-питьевого и противопожарного водопровода
- сетей самотечной хозяйственно-бытовой канализации
- сети дренажа
- тепловых сетей
- ВЛ 0,4 кВ
- сетей газопровода низкого давления
- кабелей связи
- силовые кабели 0,4 кВ
- силовые кабели 10 кВ

Примечание:
В границах рассматриваемой территории отсутствуют территории объектов культурного наследия и территории лесничеств, участковых лесничеств, лесных кварталов, лесотаксационных выделов или частей лесотаксационных выделов.

			Проект межевания территории в границах территориальной зоны жилой застройки смешанной этажности (Ж-3) в районе улицы Труда города Калуги				
Должность	Ф.И.О.	Подпись	Дата	Материалы по обоснованию проекта межевания территории	Стадия	Лист	Листов
Составил	Левина М.М.	<i>Левина</i>	01.08.2025		ПМ	3	3
Проверил	Плетнева Е.Н.	<i>Плетнева</i>	01.08.2025				
Должность	Плетнева Е.Н.	<i>Плетнева</i>	01.08.2025	Чертеж границ зон с особыми условиями использования территории.		ООО "Центр Межевания и Кадастра"	
				Масштаб 1:500			