УТВЕРЖДЕНО:
Распоряжением заместителя Городского Головы -
начальника управления архитектуры,
градостроительства и земельных отношений г.Калуги
№ _____ от _____

СХЕМА
расположения публичного сервитута

Местоположение: Калужская область, г. Калуга
Наименование объекта: Вынос сетей связи ПАО "Ростелеком" на участке реконструкции путепроводов "Синие мосты" в г. Калуга
Кадастровые номера кварталов, в пределах которых расположен публичный сервитут: 40:26:000125, 40:26:000133, 40:26:000135, 40:26:000136, 40:26:000137, 40:26:000139, 40:26:000144, 40:26:000159 Кадастровые номера земельных участков, в отношении которых испрашивается публичный сервитут: 40:26:000000:3709 (15 кв.м.), 40:26:000159:123 (25 кв.м.), 40:26:000125:719 (14 кв.м.), 40:26:000125:25 (51 кв.м.), 40:26:000125:12 (2 кв.м.), 40:26:000144:557 (13 кв.м.), 40:26:000125:1736 (4 кв.м.), 40:26:000125:1737 (47 кв.м.), 40:26:000000:44 (54 кв.м.: 40:26:000125:28 (15 кв.м.), 40:26:000159:64 (39 кв.м.))
Общая площадь: 3597 кв.м.

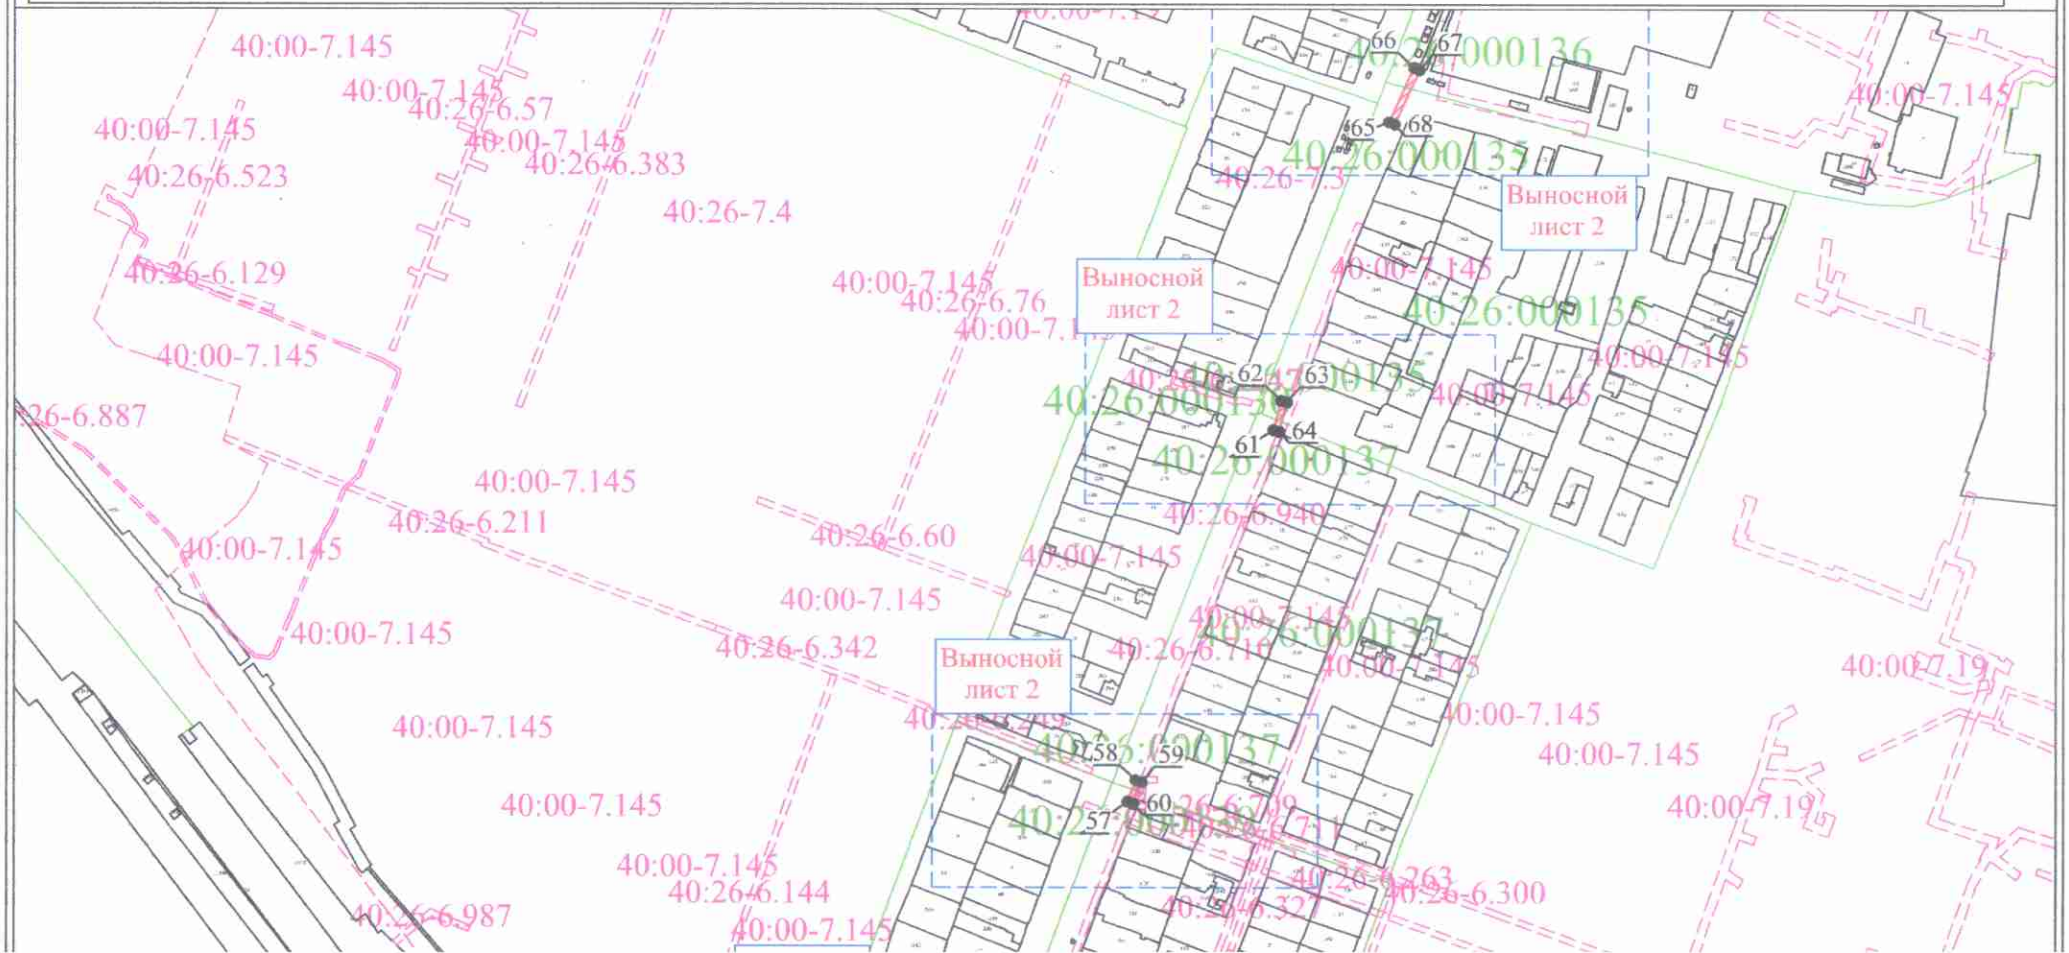

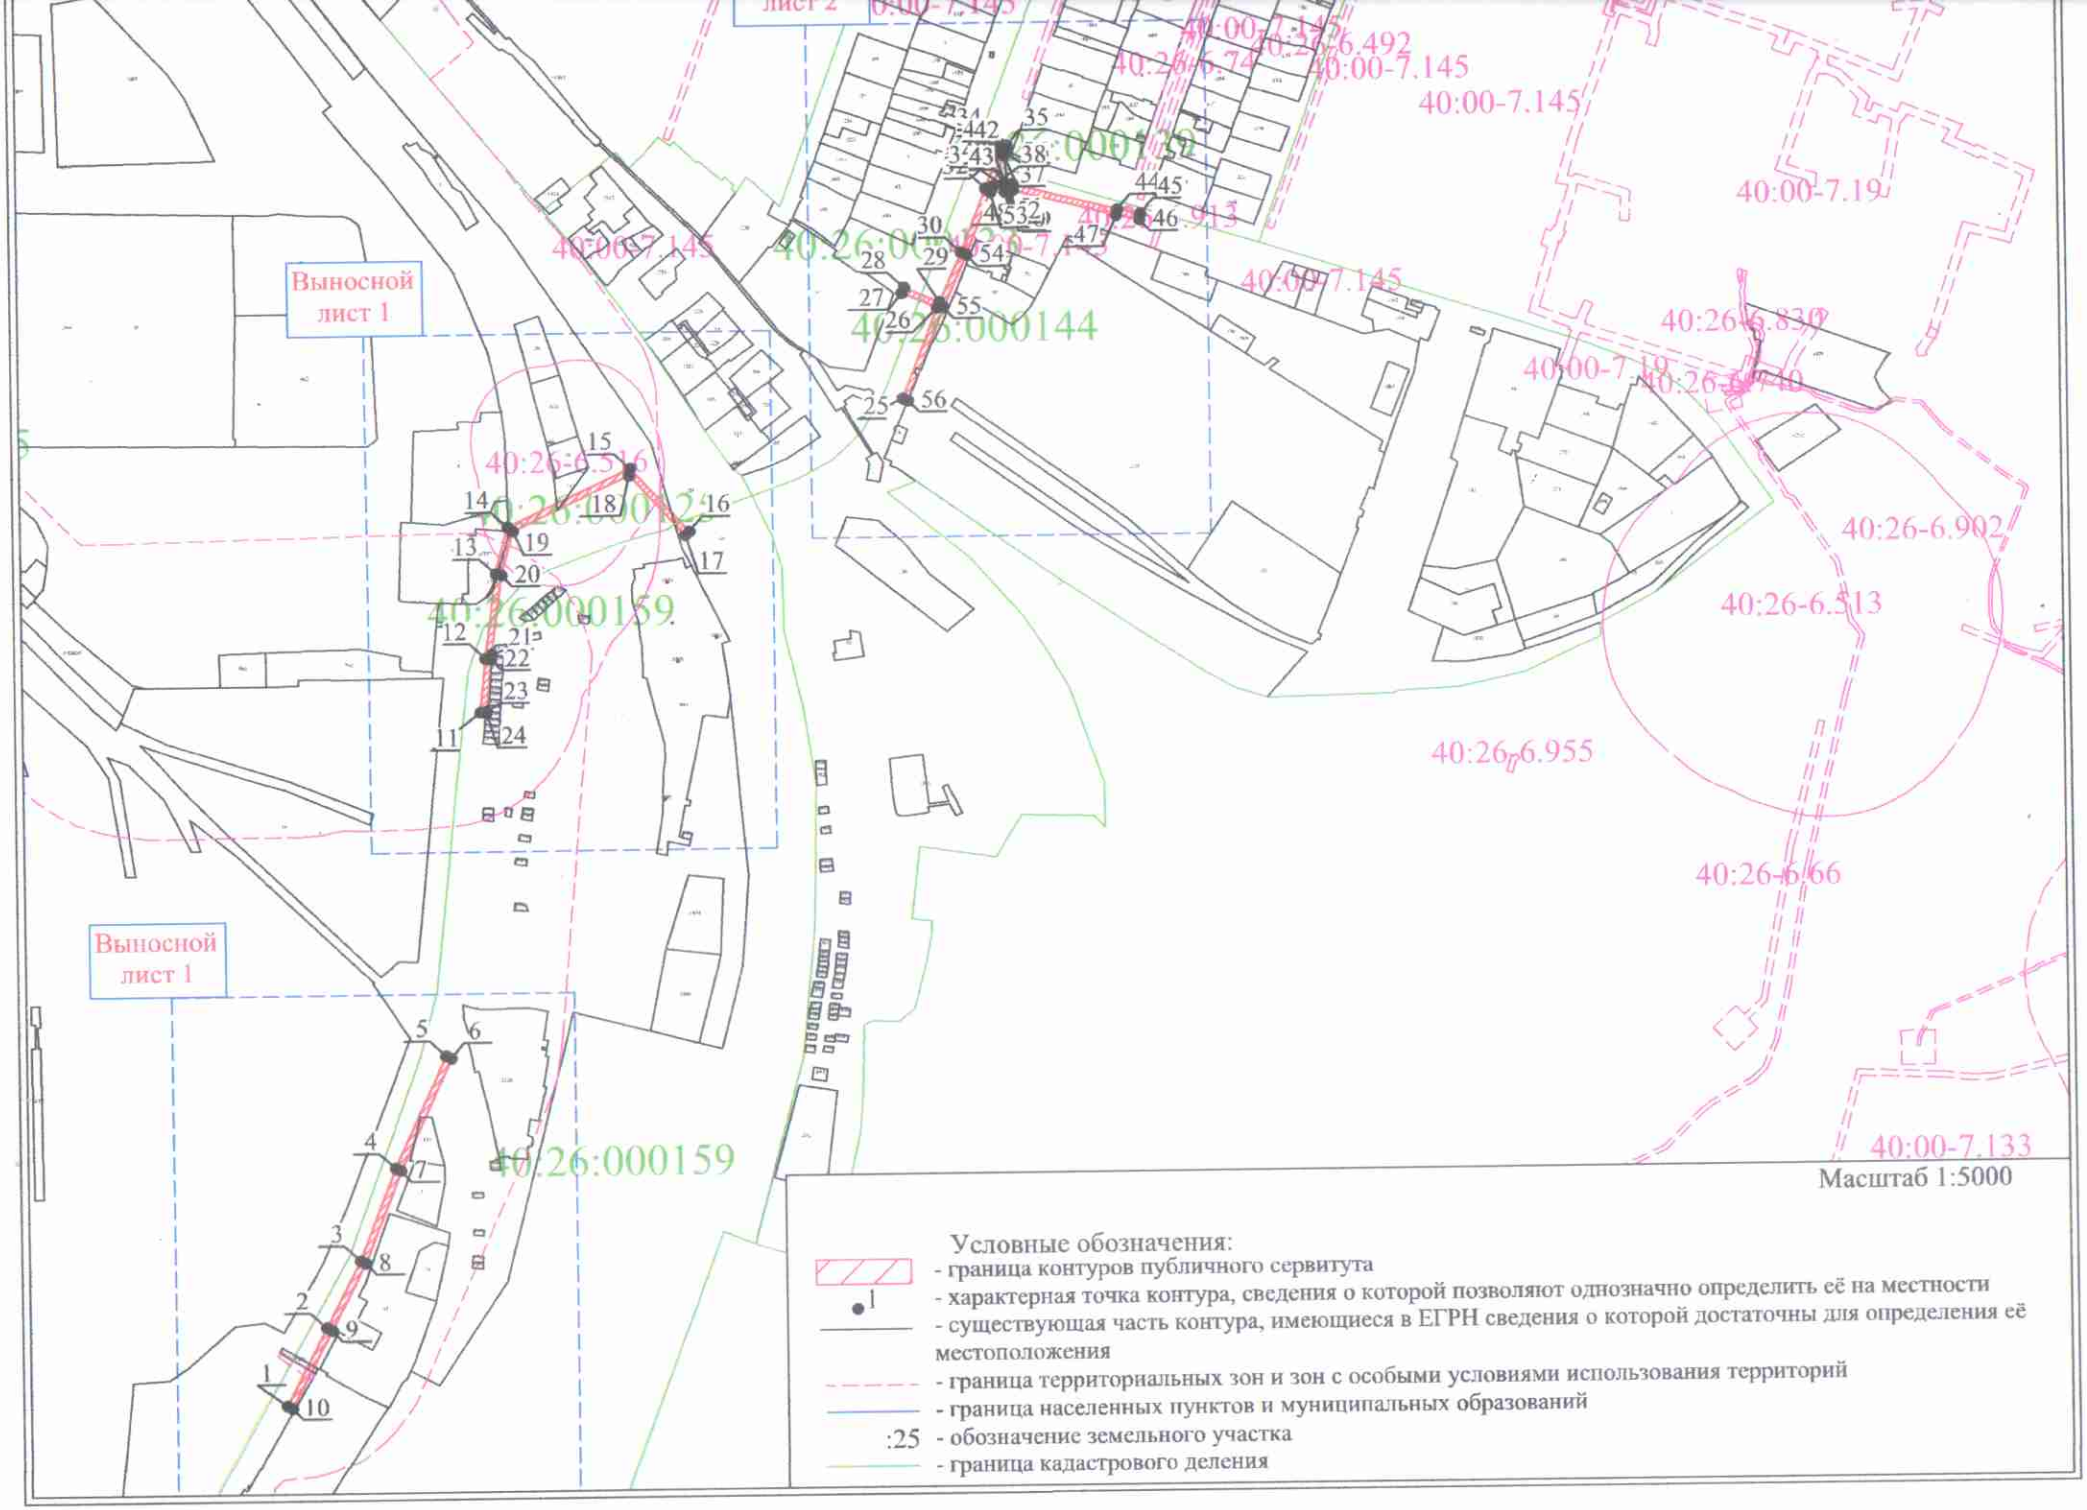
Выносной лист 1
Выносной лист 1
40:26:000144
40:26:000159
40:26:000159
40:26-6.955
40:26-6.66
40:26-6.902
40:26-6.513
40:00-7.19
40:00-7.145
40:00-7.133
Масштаб 1:5000
Условные обозначения:
- граница контуров публичного сервитута
- характерная точка контура, сведения о которой позволяют однозначно определить её на местности
- существующая часть контура, имеющиеся в ЕГРН сведения о которой достаточны для определения её местоположения
- граница территориальных зон и зон с особыми условиями использования территорий
- граница населенных пунктов и муниципальных образований
:25 - обозначение земельного участка
- граница кадастрового деления