


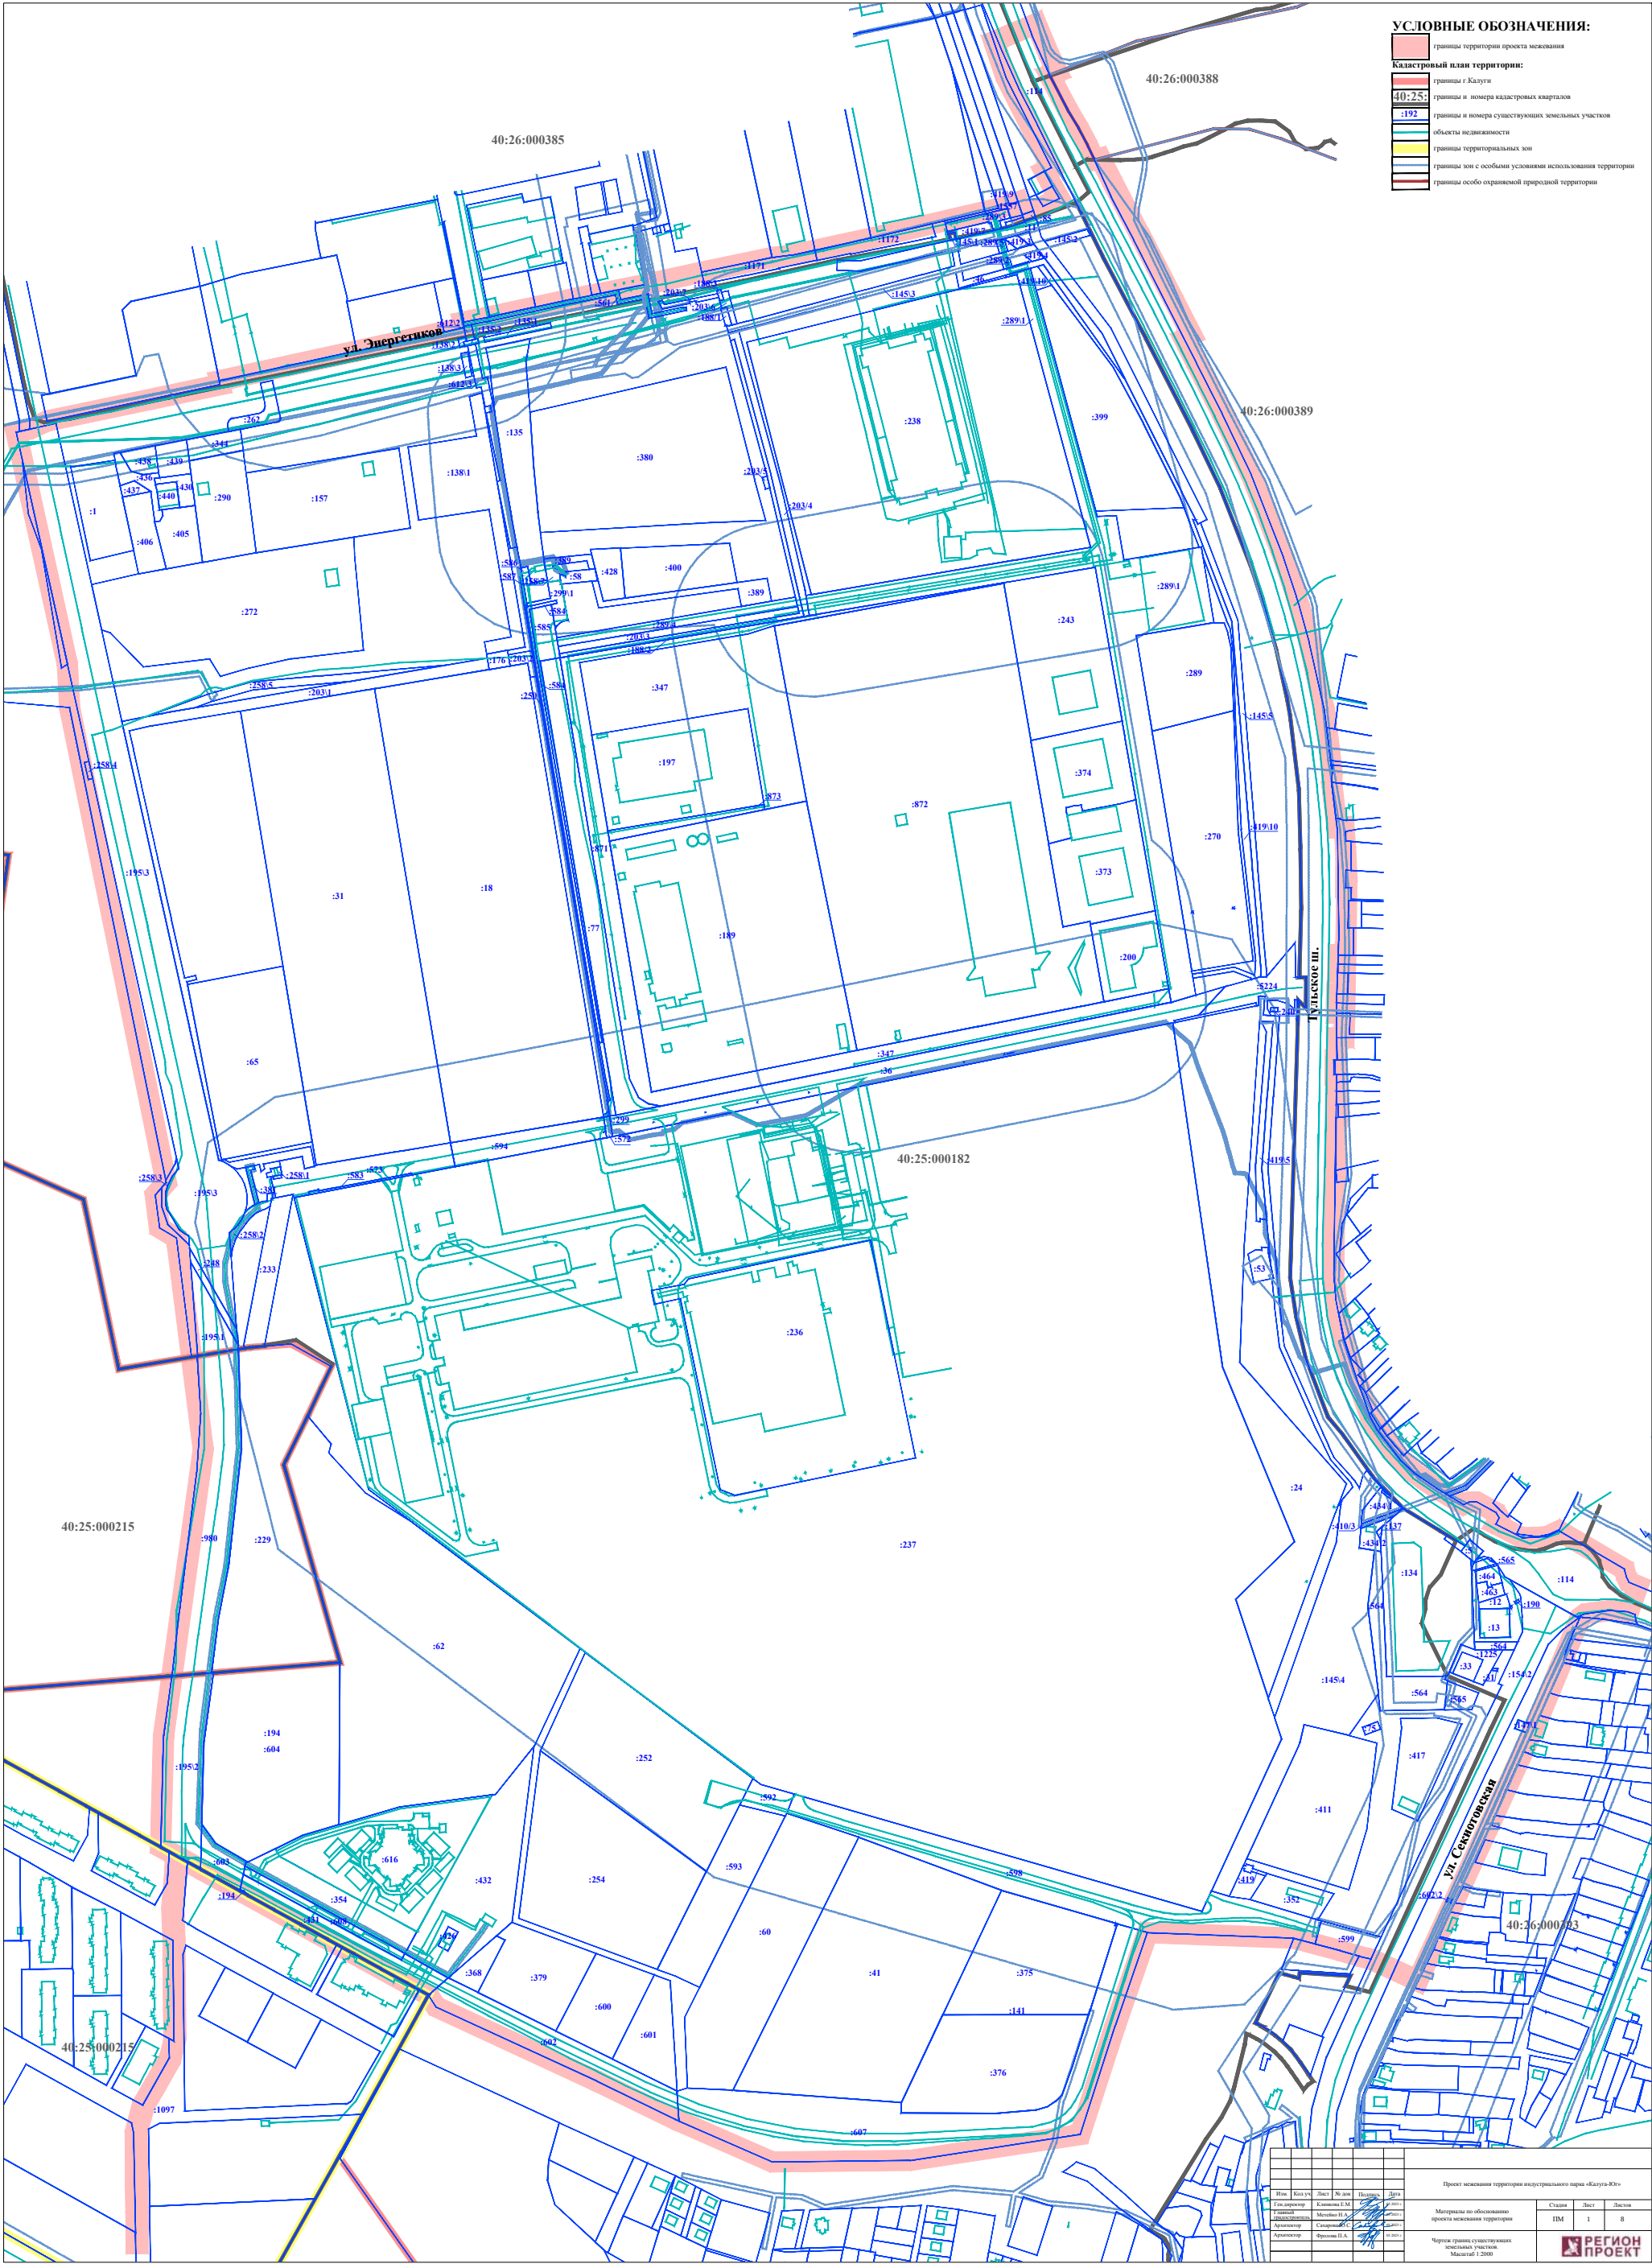


УСЛОВНЫЕ ОБОЗНАЧЕНИЯ:

- границы территории проекта межевания
- границы и номера кадастровых кварталов
- границы и номера существующих земельных участков
- объекты недвижимости
- границы территориальных зон
- границы зон с особыми условиями использования территории
- границы особо охраняемой природной территории

Кадастровый план территории:

- 40:25:000182
- 40:26:000385
- 40:26:000388
- 40:26:000389
- 40:26:000215
- 40:26:000213

	</
--	--	----

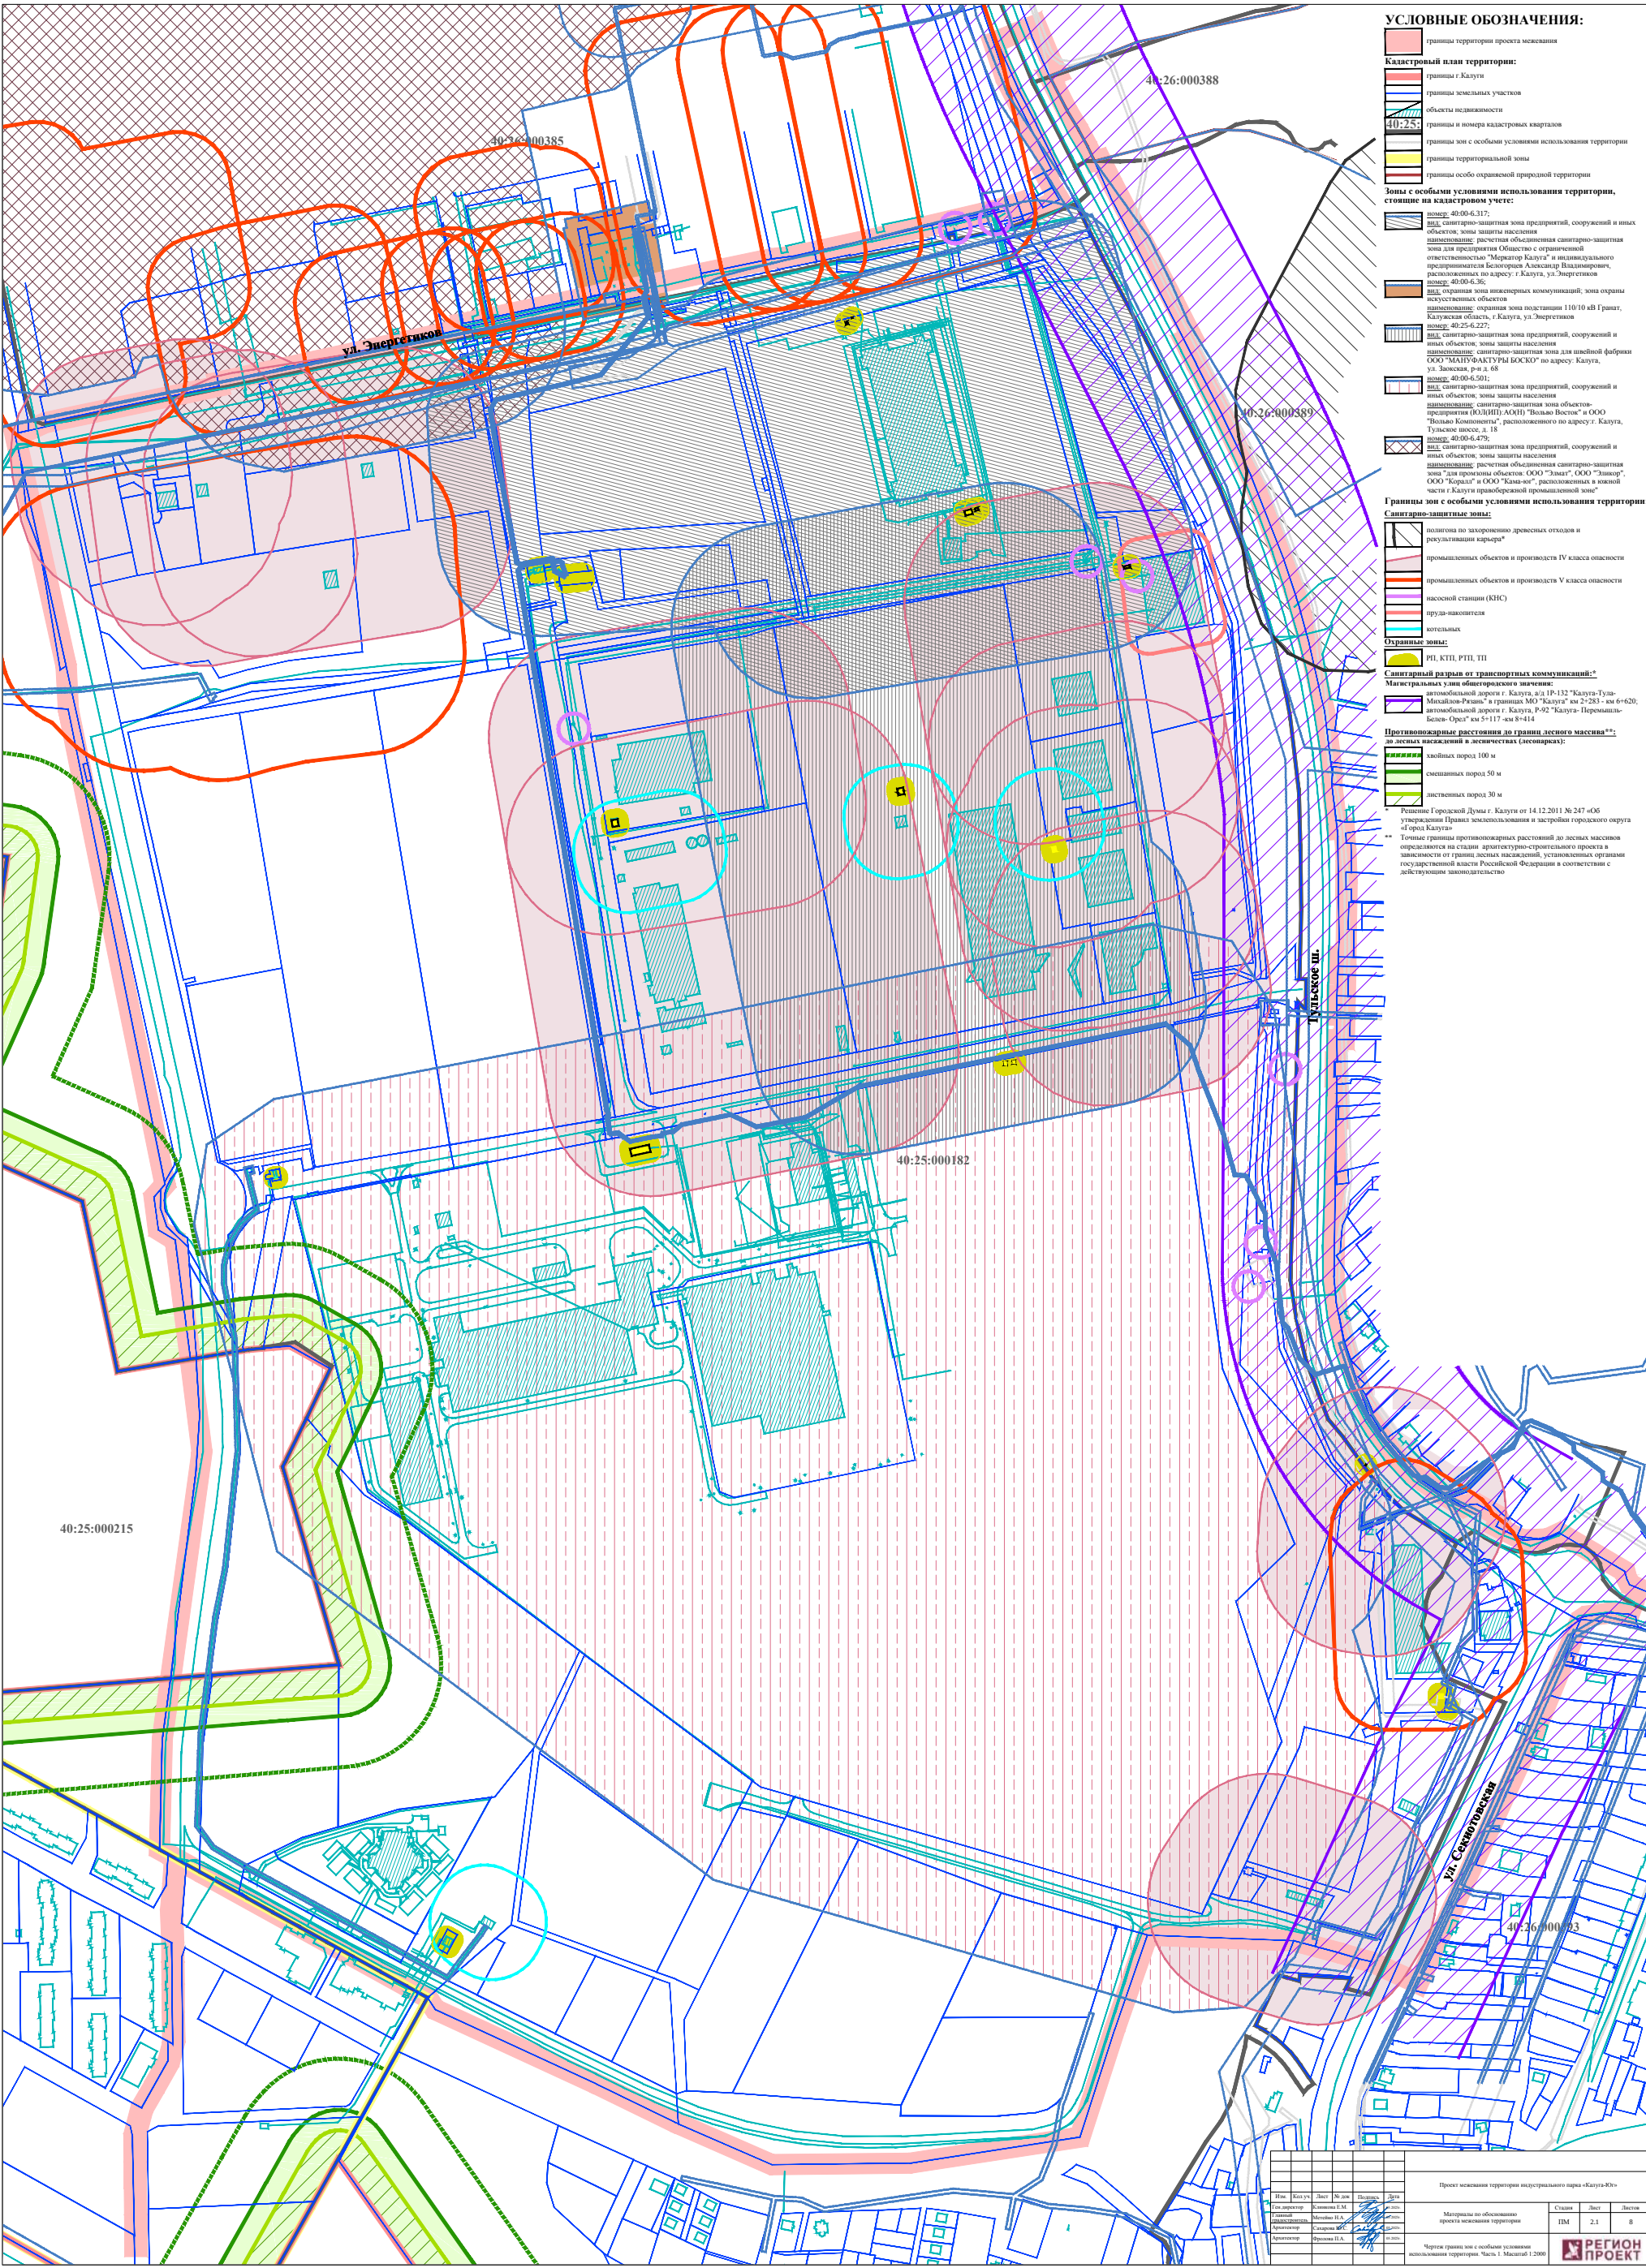


УСЛОВНЫЕ ОБОЗНАЧЕНИЯ:

- границы территории проекта межевания
- Кадастровый план территории:**
 - границы г. Калуга
 - границы земельных участков
 - объекты недвижимости
 - границы и номера кадастровых кварталов
 - границы зон с особыми условиями использования территории
 - границы территориальной зоны
 - границы особо охраняемой природной территории
- Зоны с особыми условиями использования территории, стоящие на кадастровом учете:**
 - номер: 40:00-6.317; вид: санитарно-защитная зона предприятий, сооружений и иных объектов; зоны защиты населения
 - наименование: расчетная объединенная санитарно-защитная зона для предприятия Общество с ограниченной ответственностью "Меридор Калуга" и индивидуального предпринимателя Белогригор Александр Владимирович, расположенных по адресу: г. Калуга, ул. Энергетиков, номер: 40:00-6.36; вид: охранная зона инженерных коммуникаций; зона охраны искусственных объектов
 - наименование: охранная зона подстанции 110/10 кВ Гжат, Калужская область, г. Калуга, ул. Энергетиков, номер: 40:25-6.227; вид: санитарно-защитная зона предприятий, сооружений и иных объектов; зоны защиты населения
 - наименование: санитарно-защитная зона для швейной фабрики ООО "МАШФАКТУРЫ БОСКО" по адресу: г. Калуга, ул. Завская, р/п д. 68, номер: 40:00-6.501; вид: санитарно-защитная зона предприятий, сооружений и иных объектов; зоны защиты населения
 - номер: 40:00-6.479; вид: санитарно-защитная зона предприятий, сооружений и иных объектов; зоны защиты населения
- Границы зон с особыми условиями использования территории:**
 - Санитарно-защитные зоны:**
 - промышленных объектов и производств IV класса опасности
 - промышленных объектов и производств V класса опасности
 - котельных
 - Охраняемые зоны:**
 - РП, КТП, РТП, ТП
 - Санитарный разрыв от транспортных коммуникаций:****
 - Магистральных улиц общегородского значения: автомобильной дороги г. Калуга, д/п 18-132 "Калуга-Тула-автомобильной дороги г. Калуга, Р-92 "Калуга-Перемышль-Белов-Орел" км 5+117, км 6+414
 - Противопожарные расстояния до границ лесного массива**:**
 - смешанных пород 50 м
 - лиственных пород 30 м

Решение Городской Думы г. Калуга от 14.12.2011 № 247-06 утверждения Правил землепользования и застройки городского округа «Город Калуга»

** Точные границы противопожарных расстояний до лесных массивов определяются на стадии архитектурно-строительного проекта в зависимости от границ лесных насаждений, установленных органами государственной власти Российской Федерации и соответствии с действующим законодательством


Проект межевания территории индустриального парка «Калуга-Юг»					
Имя	Имя ус	Лист	№ док	Подпись	Дата
Ген. директор	Савкина Е.М.	Лист	№ док	Подпись	Дата
Главный архитектор	Мельникова Е.А.	Лист	№ док	Подпись	Дата
Проектировщик	Савкина Е.М.	Лист	№ док	Подпись	Дата
Проектировщик	Фролова Е.А.	Лист	№ док	Подпись	Дата
Материалы по обоснованию проекта межевания территории					
Страница				Лист	Лист
ИМ				2.1	8
Чертеж границ зон с особыми условиями использования территории. Лист 1. Масштаб 1:2000					
РЕГИОН ПРОЕКТ					

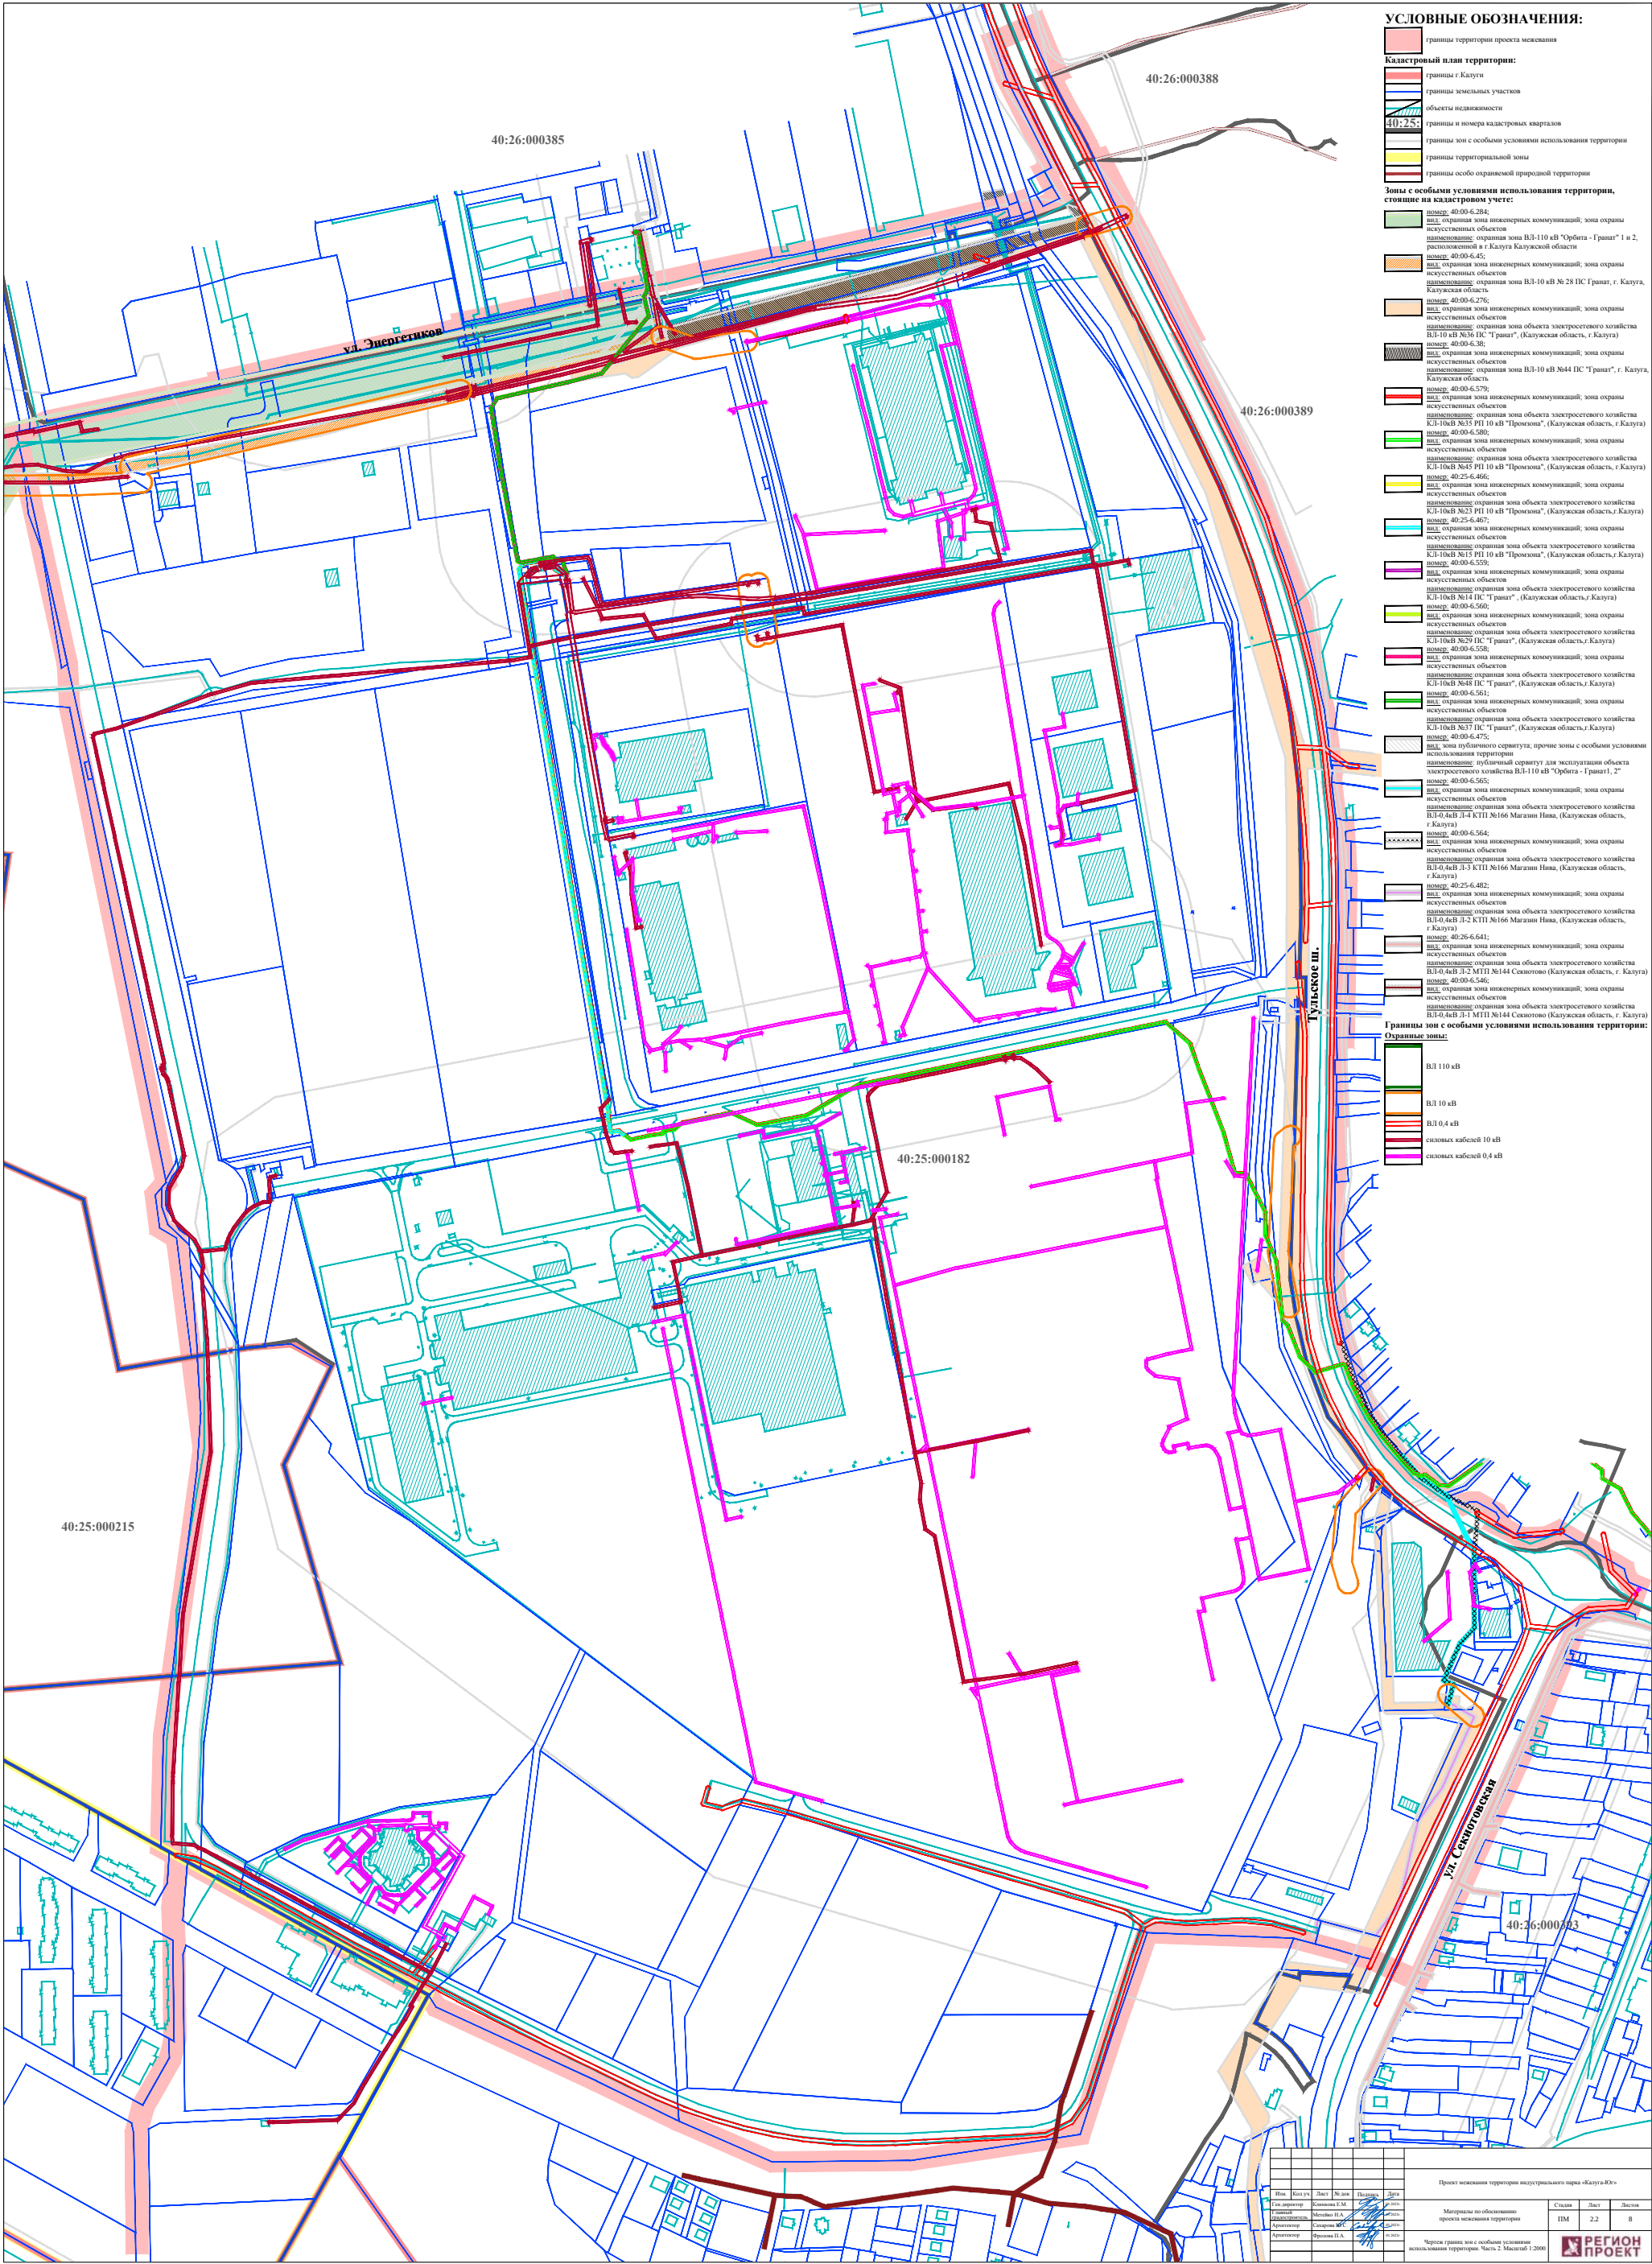

УСЛОВНЫЕ ОБОЗНАЧЕНИЯ:


- границы территории проекта межевания
- Кадастровый план территории:**
- границы г. Калуги
 - границы земельных участков
 - объекты недвижимости
 - границы и номера кадастровых кварталов
 - границы зон с особыми условиями использования территории
 - границы территориальной зоны
 - границы особо охраняемой природной территории
- Зоны с особыми условиями использования территории, стоящие на кадастровом учете:**

- Границы зон с особыми условиями использования территории:**
- Охранные зоны:**
- ВЛ 110 кВ
 - ВЛ 10 кВ
 - ВЛ 0,4 кВ
 - силовых кабелей 10 кВ
 - силовых кабелей 0,4 кВ

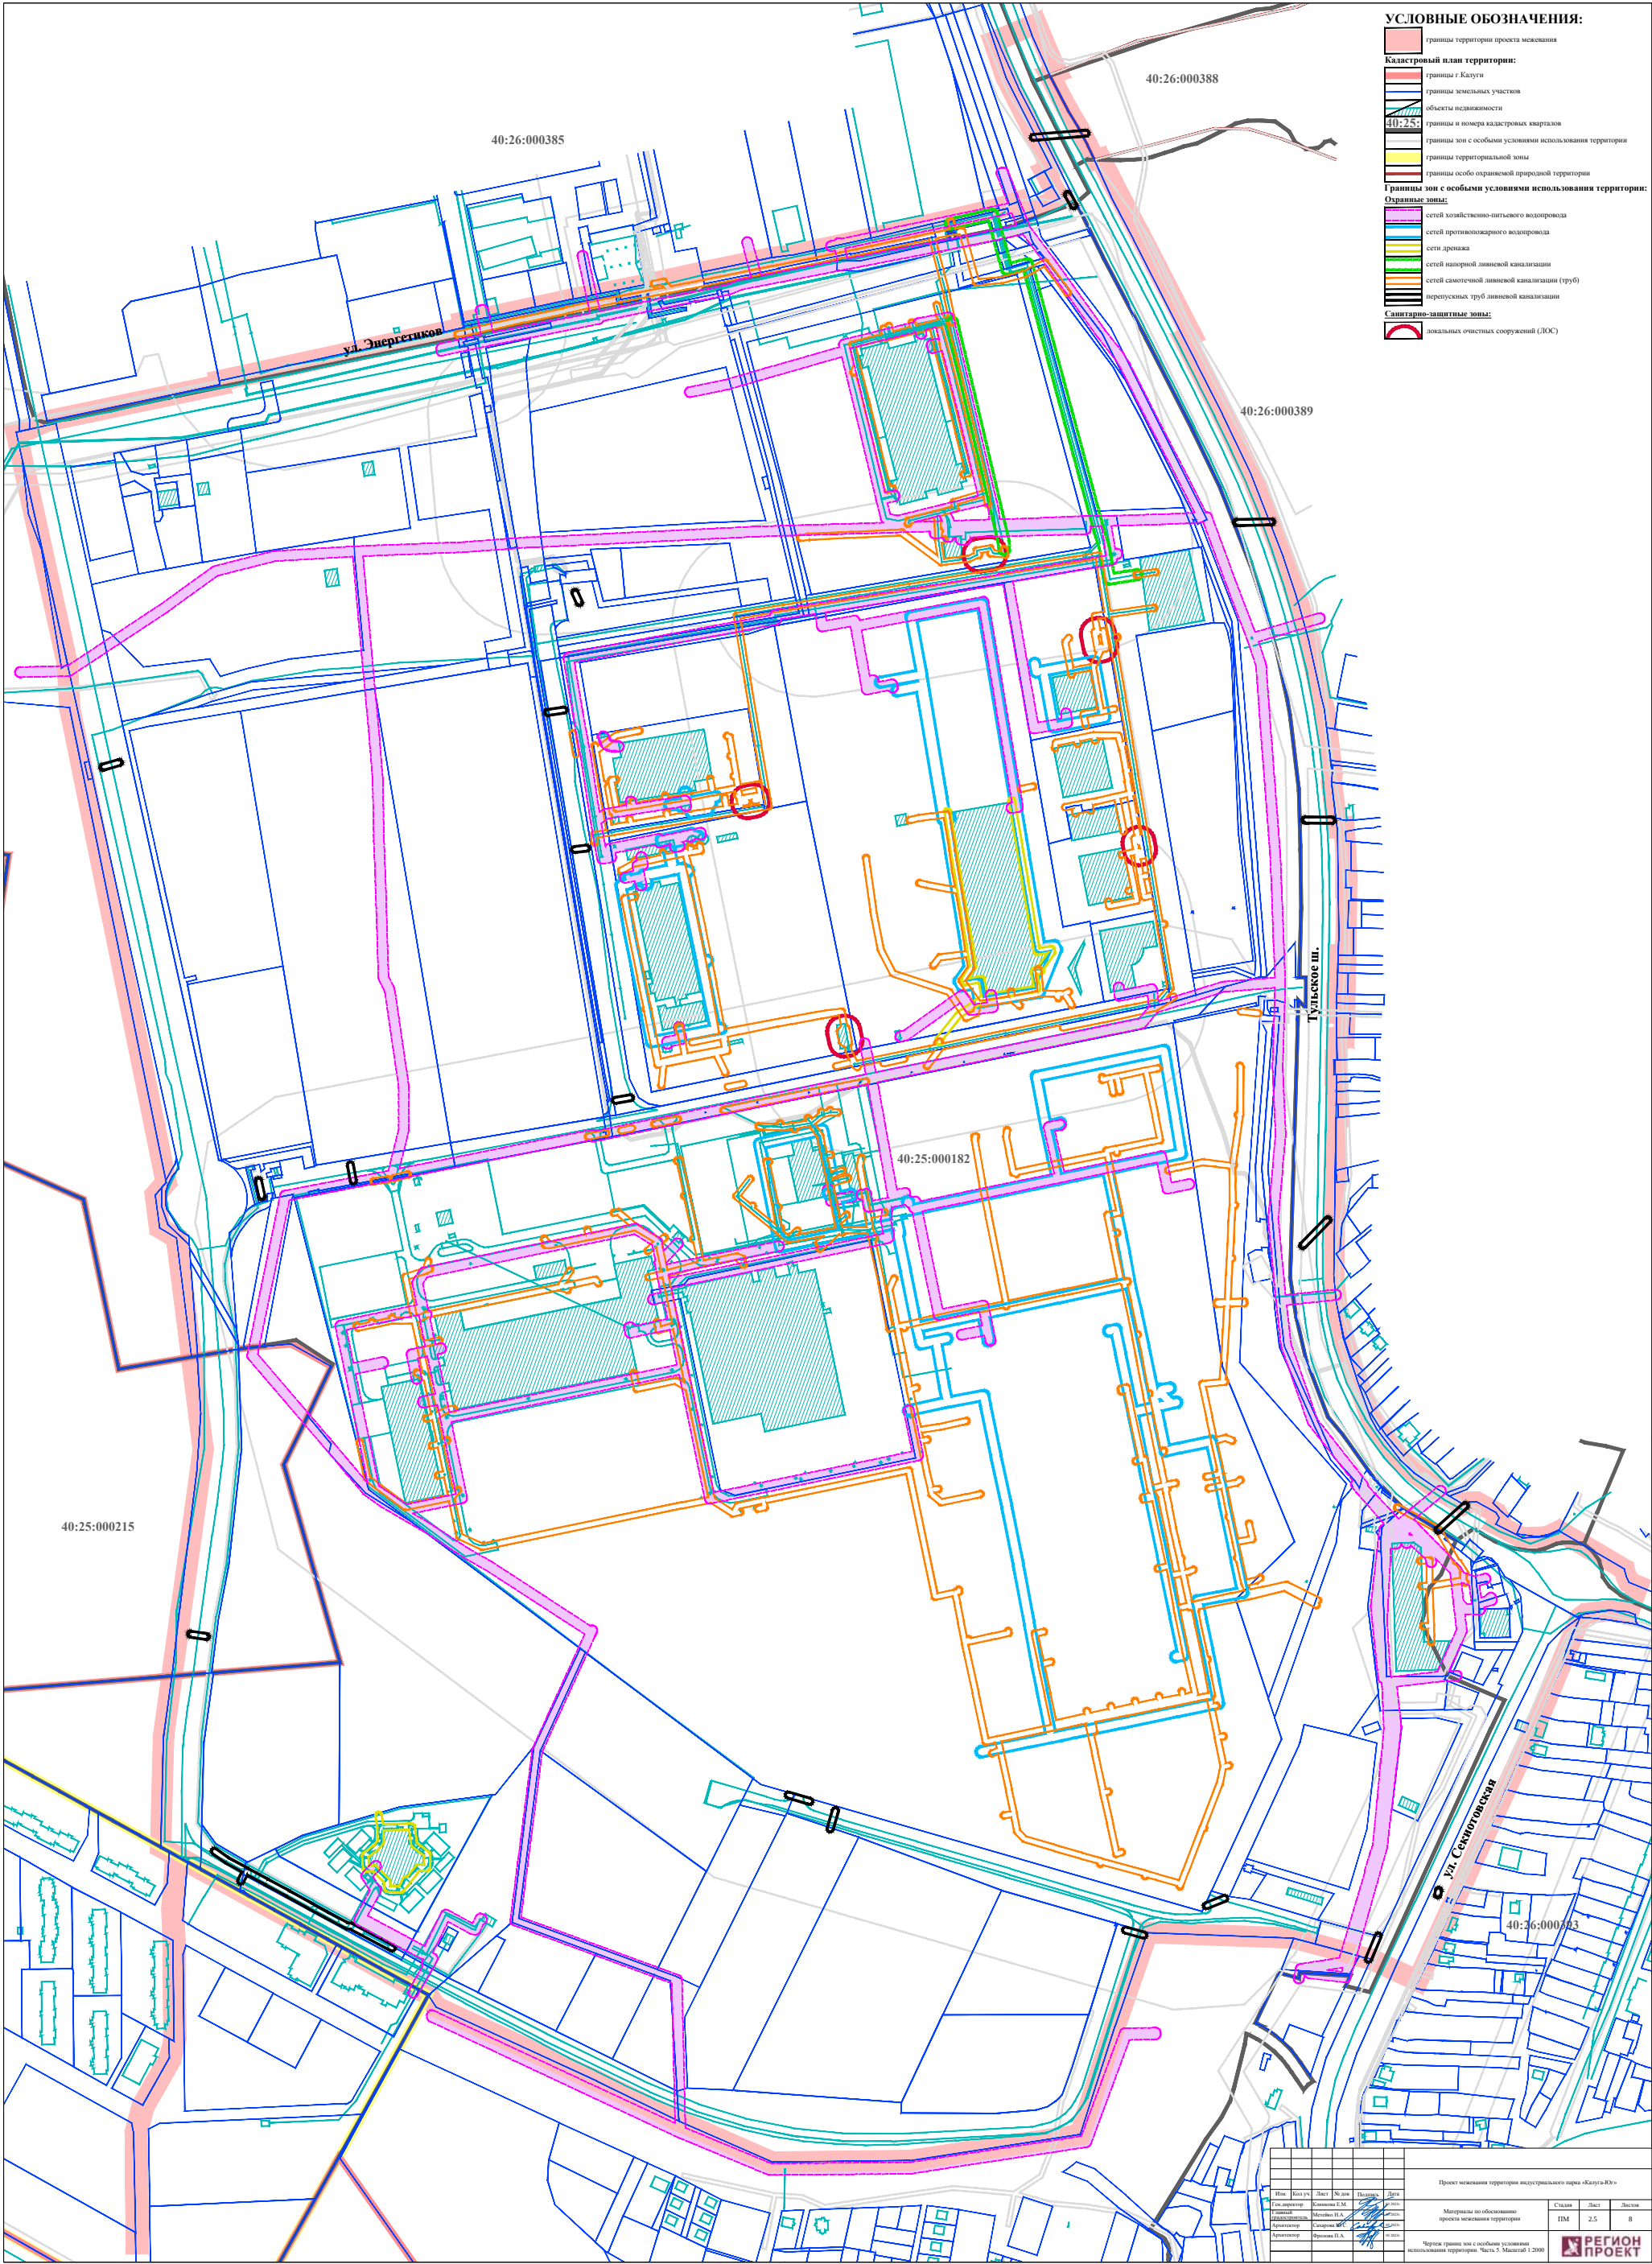

УСЛОВНЫЕ ОБОЗНАЧЕНИЯ:


- границы территории проекта межевания
- Кадастровый план территории:**
 - границы г. Калуги
 - границы земельных участков
 - объекты недвижимости
 - 40:25: границы и номера кадастровых кварталов
 - границы зон с особыми условиями использования территории
 - границы территориальной зоны
 - границы особо охраняемой природной территории
- Границы зон с особыми условиями использования территории:**
 - Охранные зоны:**
 - сетей хозяйственно-питьевого водопровода
 - сетей противопожарного водопровода
 - сети дренажа
 - сетей напорной ливневой канализации
 - сетей самотечной ливневой канализации (труб)
 - Санитарно-защитные зоны:**
 - локальных очистных сооружений (ЛОС)

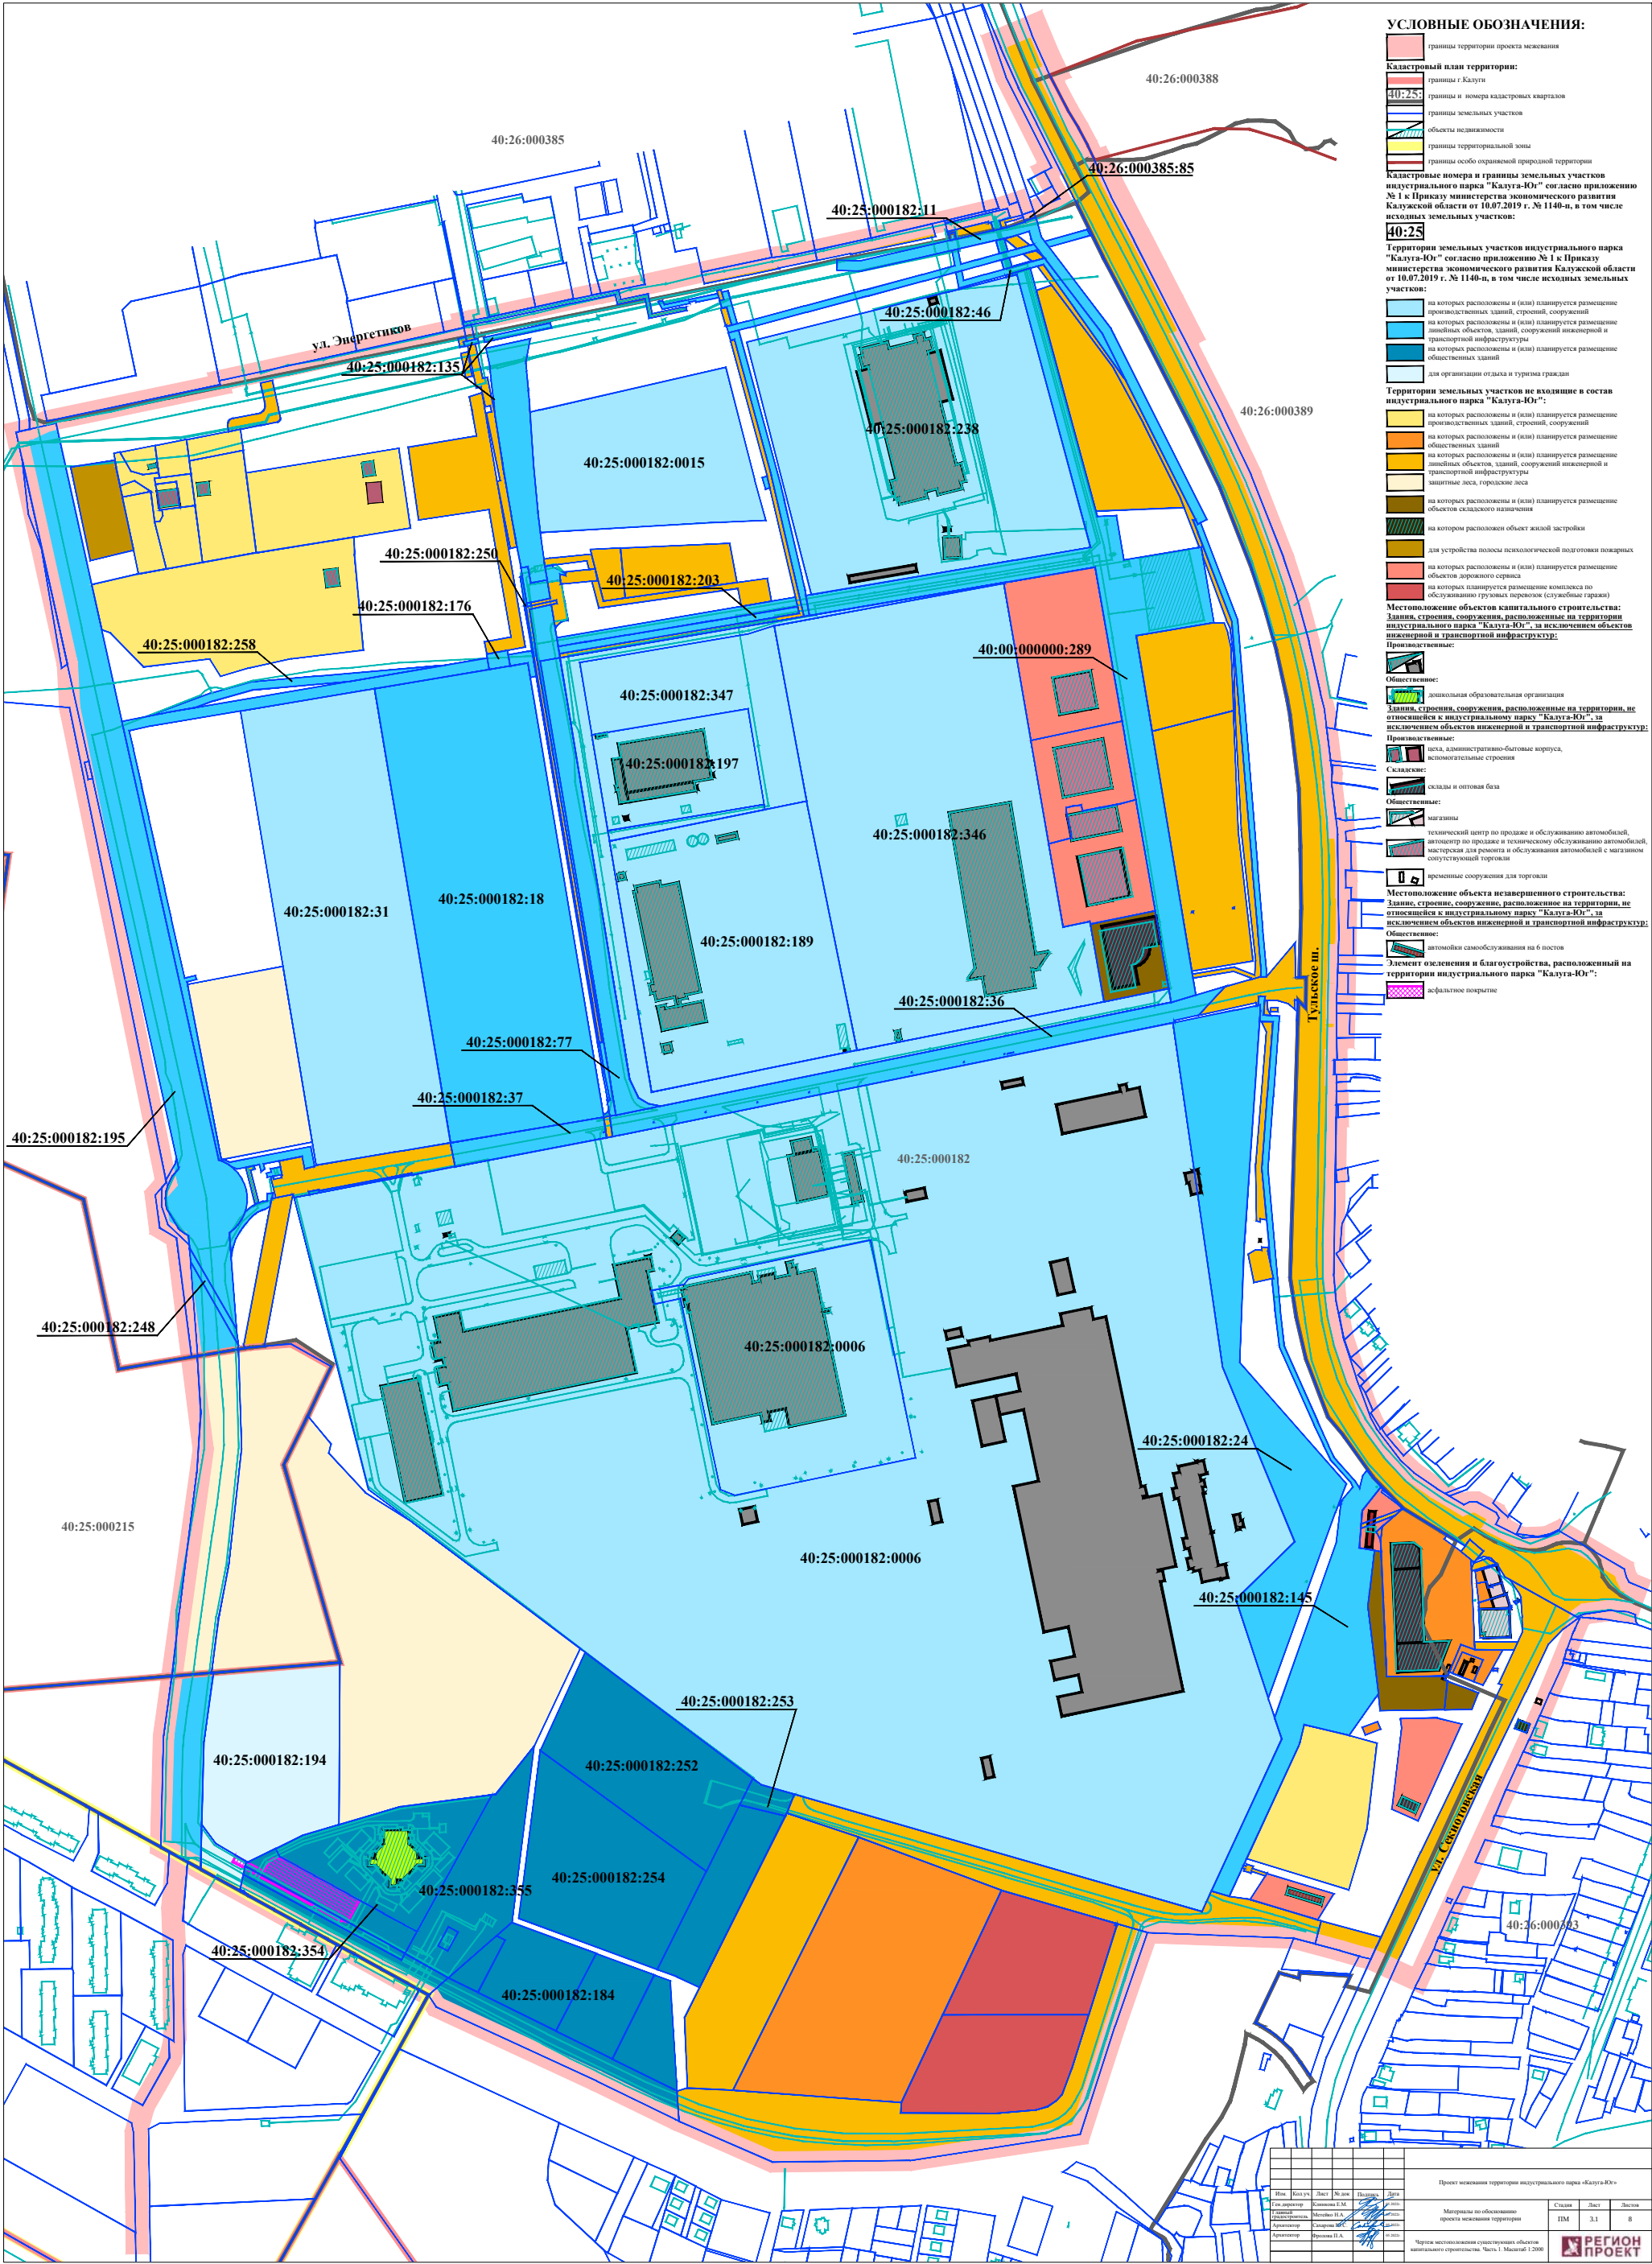

УСЛОВНЫЕ ОБОЗНАЧЕНИЯ:

- границы территории проекта межевания
 - границы г. Калуги
 - границы и номера кадастровых кварталов
 - границы земельных участков
 - объекты недвижимости
 - границы территориальной зоны
 - границы особо охраняемой природной территории
 - Кадастровые номера и границы земельных участков индустриального парка "Калуга-Юг" согласно приложению № 1 к Приказу министерства экономического развития Калужской области от 10.07.2019 г. № 1140-и, в том числе исходных земельных участков:
 - 40:25:000182:11
 - 40:25:000182:46
 - 40:25:000182:238
 - 40:25:000182:0015
 - 40:25:000182:135
 - 40:25:000182:250
 - 40:25:000182:176
 - 40:25:000182:203
 - 40:25:000182:258
 - 40:25:000182:347
 - 40:25:000182:197
 - 40:25:000182:346
 - 40:00:000000:289
 - 40:25:000182:36
 - 40:25:000182:77
 - 40:25:000182:37
 - 40:25:000182:195
 - 40:25:000182:248
 - 40:25:000182:194
 - 40:25:000182:253
 - 40:25:000182:252
 - 40:25:000182:254
 - 40:25:000182:355
 - 40:25:000182:354
 - 40:25:000182:184
 - 40:25:000182:0006
 - 40:25:000182:0006
 - 40:25:000182:24
 - 40:25:000182:145
 - 40:26:000388
 - 40:26:000385:85
 - 40:26:000389
 - 40:26:000215
 - 40:26:000203
- на которых расположены и (или) планируется размещение производственных зданий, строений, сооружений
- на которых расположены и (или) планируется размещение линейных объектов, зданий, сооружений инженерной и транспортной инфраструктуры
- на которых расположены и (или) планируется размещение общественных зданий
- для организации отдыха и туризма граждан
- Территории земельных участков не входящие в состав индустриального парка "Калуга-Юг":
- на которых расположены и (или) планируется размещение производственных зданий, строений, сооружений
- на которых расположены и (или) планируется размещение общественных зданий
- на которых расположены и (или) планируется размещение линейных объектов, зданий, сооружений инженерной и транспортной инфраструктуры
- защитные леса, городские леса
- на которых расположены и (или) планируется размещение объектов складского назначения
- на котором расположен объект жилой застройки
- на которых расположены и (или) планируется размещение объектов дорожного сервиса
- на которых планируется размещение комплекса по обслуживанию грузовых перевозок (служебные гаражи)
- Местоположение объектов капитального строительства: Здания, строения, сооружения, расположенные на территории индустриального парка "Калуга-Юг", за исключением объектов инженерной и транспортной инфраструктуры:
- Общественные:
- Здания, строения, сооружения, расположенные на территории, не относящиеся к индустриальному парку "Калуга-Юг", за исключением объектов инженерной и транспортной инфраструктуры:
- Складские:
- Общественные:
- Магазины
- технический центр по продаже и обслуживанию автомобилей, автоцентр по продаже и техническому обслуживанию автомобилей, мастерская для ремонта и обслуживания автомобилей с магазином сопутствующей торговли
- временные сооружения для торговли
- Местоположение объектов незавершенного строительства: Здания, строения, сооружения, расположенные на территории, не относящиеся к индустриальному парку "Калуга-Юг", за исключением объектов инженерной и транспортной инфраструктуры:
- Общественные:
- автомобильного обслуживания на 6 постов
- Элемент озеленения и благоустройства, расположенный на территории индустриального парка "Калуга-Юг":
- асфальтовое покрытие

Проект межевания территории индустриального парка «Калуга-Юг»					
				3.1	8
Чертеж местоположения существующих объектов капитального строительства. Част. 1. Масштаб 1:2000					РЕГИОН ПРОЕКТ

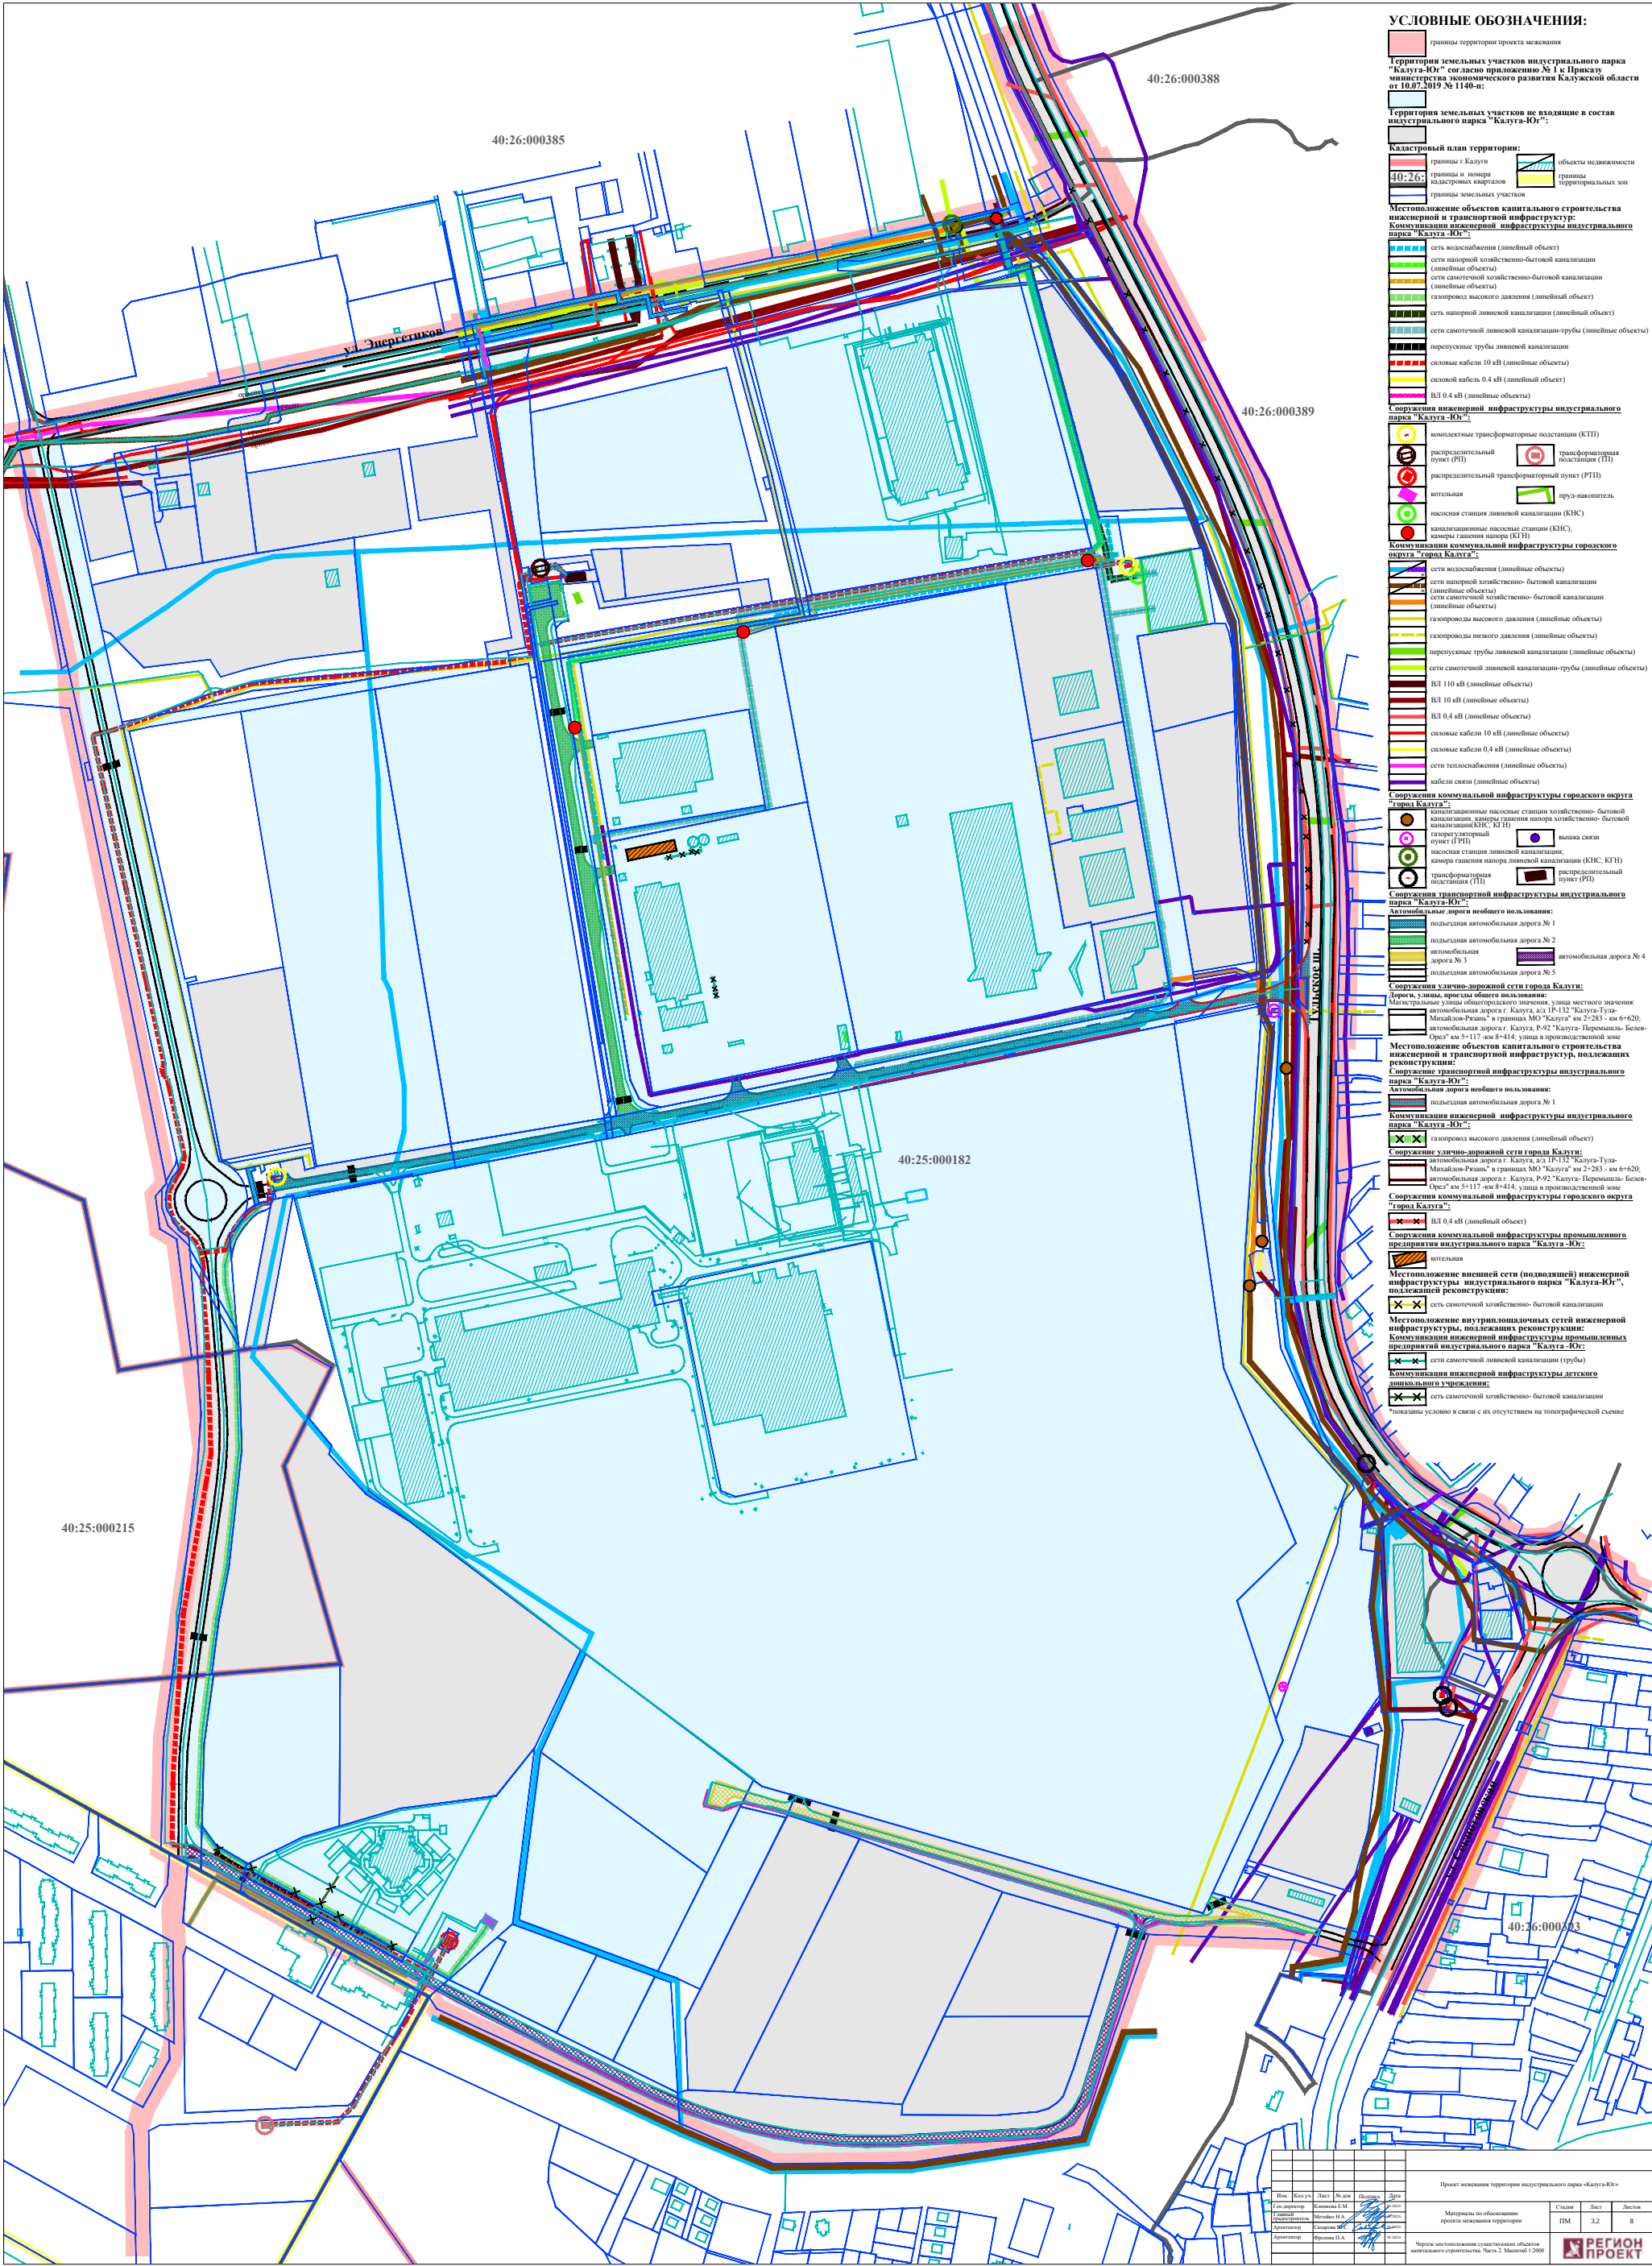

УСЛОВНЫЕ ОБОЗНАЧЕНИЯ:

- границы территории проекта межевания
- Территория земельных участков индустриального парка "Калуза-Юг" согласно приложению № 1 к Приказу Министерства экономического развития Калужской области от 10.07.2019 № 1140-п
- Территория земельных участков не входящих в состав индустриального парка "Калуза-Юг"
- Кадастровый план территории:
 - границы г. Калуги
 - границы и номера кадастровых кварталов
 - границы земельных участков
 - объекты недвижимости
 - границы территориальных зон
- Местоположение объектов капитального строительства инженерной и транспортной инфраструктуры. Коммуникация инженерной инфраструктуры индустриального парка "Калуза-Юг":
 - сеть водоснабжения (линейный объект)
 - сети напорной хозяйственно-бытовой канализации (линейные объекты)
 - сети самотечной хозяйственно-бытовой канализации (линейные объекты)
 - газопроводы высокого давления (линейные объекты)
 - силовые кабели 10 кВ (линейные объекты)
 - силовые кабели 0,4 кВ (линейный объект)
 - ВЛ 0,4 кВ (линейные объекты)
- Сооружения инженерной инфраструктуры индустриального парка "Калуза-Юг":
 - комплексные трансформаторные подстанции (КТП)
 - распределительный пункт (РП)
 - распределительный трансформаторный пункт (РТП)
 - котельная
 - насосная станция линейной канализации (КНС)
 - камерные насосные станции (КНС)
 - камеры гашения напора (КГН)
- Коммуникация коммунальной инфраструктуры городского округа "Город Калуга":
 - сети водоснабжения (линейные объекты)
 - сети напорной хозяйственно-бытовой канализации (линейные объекты)
 - сети самотечной хозяйственно-бытовой канализации (линейные объекты)
 - газопроводы высокого давления (линейные объекты)
 - переводные трубы линейной канализации (линейные объекты)
 - сети самотечной линейной канализации-трубы (линейные объекты)
 - ВЛ 110 кВ (линейные объекты)
 - ВЛ 10 кВ (линейные объекты)
 - ВЛ 0,4 кВ (линейные объекты)
 - силовые кабели 10 кВ (линейные объекты)
 - силовые кабели 0,4 кВ (линейные объекты)
 - сети теплоснабжения (линейные объекты)
 - кабели связи (линейные объекты)
- Сооружения коммунальной инфраструктуры городского округа "Город Калуга":
 - камерные насосные станции хозяйственно-бытовой канализации, камеры гашения напора хозяйственно-бытовой канализации КНС, КГН
 - насосная станция линейной канализации
 - камеры гашения напора линейной канализации (КНС, КГН)
 - трансформаторная подстанция (ТП)
 - распределительный пункт (РП)
- Сооружения транспортной инфраструктуры индустриального парка "Калуза-Юг":
 - Автомобильные дороги общего пользования:
 - подлежная автомобильная дорога № 1
 - подлежная автомобильная дорога № 2
 - автомобильная дорога № 3
 - подлежная автомобильная дорога № 5
 - автомобильная дорога № 4
- Сооружения улично-дорожной сети города Калуги:
 - Дороги, улицы, проезды общего пользования:
 - Магистральные улицы общегородского значения: автомобильная дорога г. Калуга, а/д ПР-132 "Калуза-Тура-Михайлов-Рязань" и граница МО "Калуга" км 2+283 - км 6+620;
 - автомобильная дорога г. Калуга, Р-92 "Калуза-Перемышль-Белов-Орел" км 5+117 - км 8+414; улица в производственной зоне
- Местоположение объектов капитального строительства инженерной и транспортной инфраструктуры, подлежащих реконструкции:
 - Сооружение транспортной инфраструктуры индустриального парка "Калуза-Юг":
 - Автомобильная дорога общего пользования:
 - подлежная автомобильная дорога № 1
 - Коммуникация инженерной инфраструктуры индустриального парка "Калуза-Юг":
 - газопровод высокого давления (линейный объект)
- Сооружения улично-дорожной сети города Калуги:
 - автомобильная дорога г. Калуга, а/д ПР-132 "Калуза-Тура-Михайлов-Рязань" и граница МО "Калуга" км 2+283 - км 6+620;
 - автомобильная дорога г. Калуга, Р-92 "Калуза-Перемышль-Белов-Орел" км 5+117 - км 8+414; улица в производственной зоне
- Сооружения коммунальной инфраструктуры городского округа "Город Калуга":
 - ВЛ 0,4 кВ (линейный объект)
- Сооружения коммунальной инфраструктуры промышленного предприятия индустриального парка "Калуза-Юг":
 - котельная
- Местоположение внешней сети (полнолицей) инженерной инфраструктуры, подлежащих реконструкции:
 - сети самотечной хозяйственно-бытовой канализации
- Местоположение внутриплощадочных сетей инженерной инфраструктуры, подлежащих реконструкции:
 - сети самотечной хозяйственно-бытовой канализации
- Коммуникация инженерной инфраструктуры промышленных предприятий индустриального парка "Калуза-Юг":
 - сети самотечной линейной канализации (трубы)
- Коммуникация инженерной инфраструктуры детского дошкольного учреждения:
 - сети самотечной хозяйственно-бытовой канализации
- *показаны условно в связи с их отсутствием на топографической съемке