

*Общество с ограниченной ответственностью
«Калужское землеустроительное и проектно-изыскательское
предприятие*

ООО «КАЛУГАЗЕМПРЕДПРИЯТИЕ»

**ДОКУМЕНТАЦИЯ ПО ВНЕСЕНИЮ ИЗМЕНЕНИЙ
В ПРОЕКТ ПЛАНИРОВКИ ТЕРРИТОРИИ
ЮГО-ВОСТОЧНОЙ ЧАСТИ Д. ЯГЛОВО, УТВЕРЖДЕННЫЙ
ПОСТАНОВЛЕНИЕМ ГОРОДСКОЙ УПРАВЫ ГОРОДА КАЛУГИ
ОТ 18.05.2011 № 121-п, В РАЙОНЕ УЛИЦЫ 11-я ПЕЙЗАЖНАЯ**

**ПРОЕКТ МЕЖЕВАНИЯ ТЕРРИТОРИИ
МАТЕРИАЛЫ ПО ОБОСНОВАНИЮ**

Том 4

2025 г.

*Общество с ограниченной ответственностью
«Калужское землеустроительное и проектно-изыскательское
предприятие»*

ООО «КАЛУГАЗЕМПРЕДПРИЯТИЕ»

**ДОКУМЕНТАЦИЯ ПО ВНЕСЕНИЮ ИЗМЕНЕНИЙ
В ПРОЕКТ ПЛАНИРОВКИ ТЕРРИТОРИИ
ЮГО-ВОСТОЧНОЙ ЧАСТИ Д. ЯГЛОВО, УТВЕРЖДЕННЫЙ
ПОСТАНОВЛЕНИЕМ ГОРОДСКОЙ УПРАВЫ ГОРОДА КАЛУГИ
ОТ 18.05.2011 № 121-п, В РАЙОНЕ УЛИЦЫ 11-я ПЕЙЗАЖНАЯ
ПРОЕКТ МЕЖЕВАНИЯ ТЕРРИТОРИИ
МАТЕРИАЛЫ ПО ОБОСНОВАНИЮ**

Том 4

Генеральный директор



О.С. Грицай

2025 г.

СОДЕРЖАНИЕ


№ п/п	Наименование документа	стр.
1	2	3
1.	Состав проекта	4
2.	Материалы по обоснованию проекта межевания территории. Графическая часть	5

						68-2024-ПМТ	Лист
Изм.	Кол.уч.	Лист	№ док.	Подпись	Дата		3

СОСТАВ ПРОЕКТА

Номер тома	Обозначение	Наименование
1	2	3
1	68-2024-ППТ	Проект планировки территории. Основная часть
2	68-2024-ППТ	Проект планировки территории. Материалы по обоснованию проекта планировки
3	68-2024-ПМТ	Проект межевания территории Основная часть
4	68-2024-ПМТ	Проект межевания территории Материалы по обоснованию

Изм.	Кол.уч.	Лист	№ док.	Подпись	Дата	68-2024-ПМТ	Лист
							4

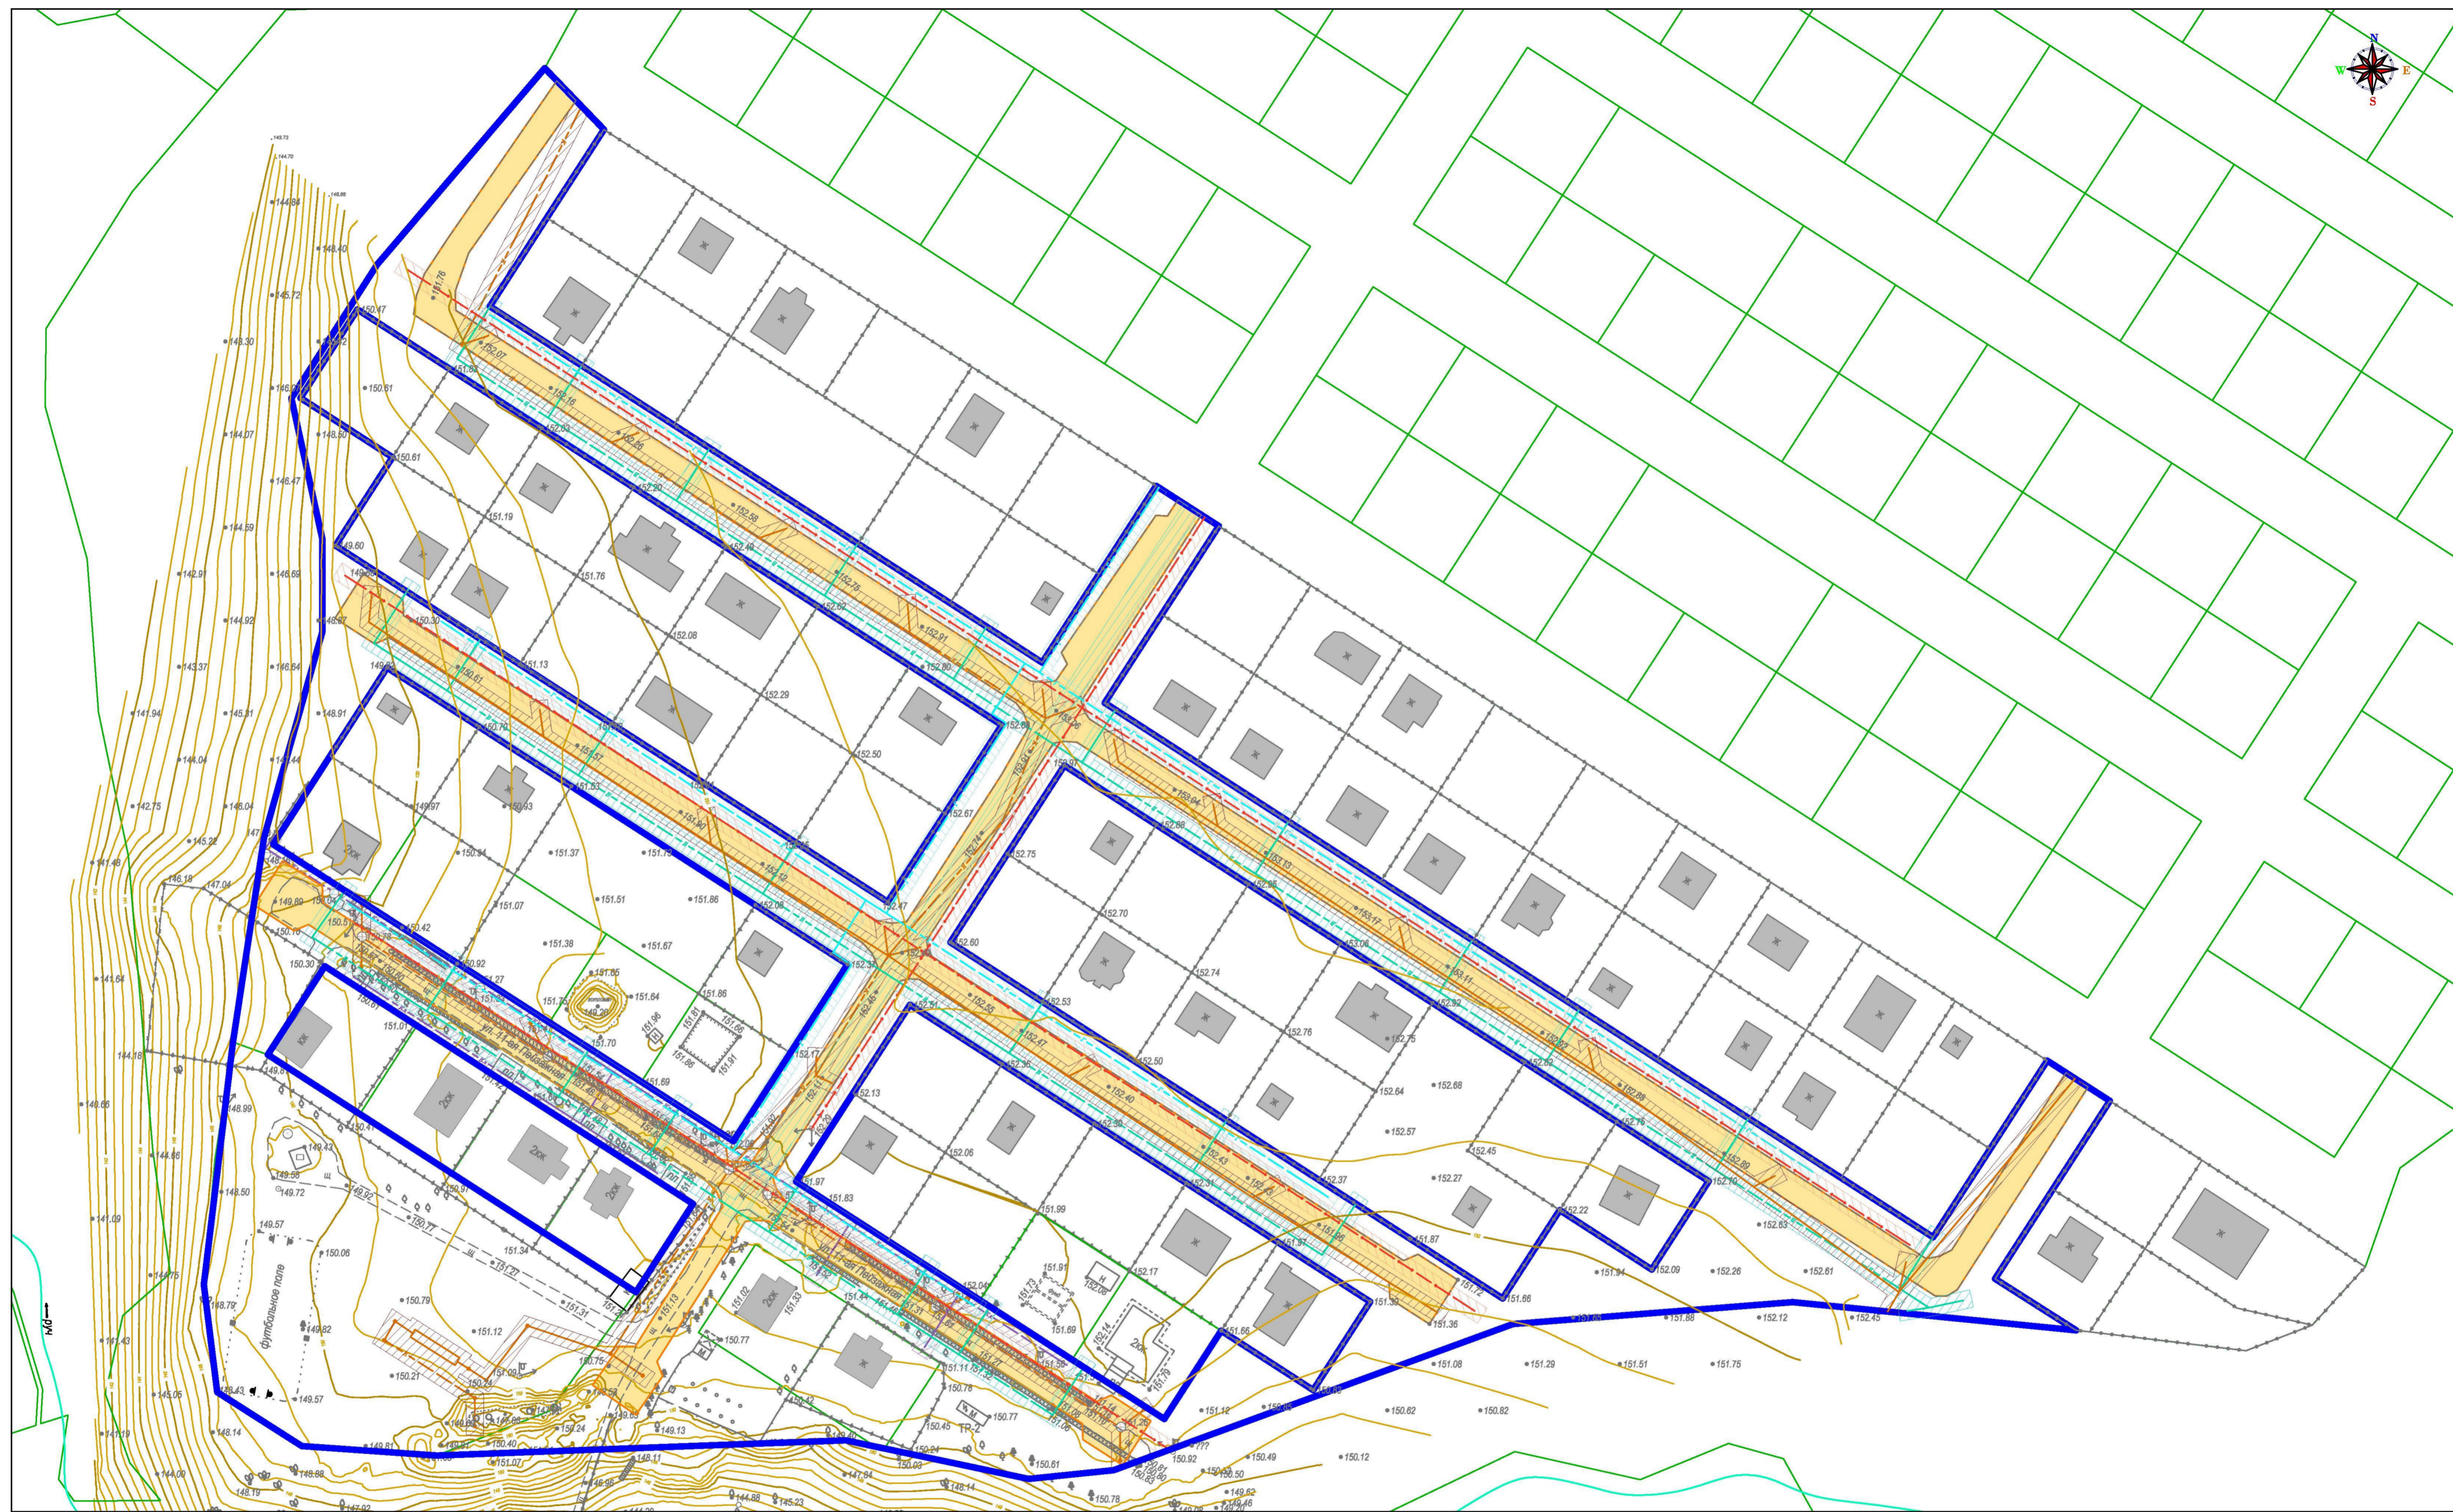

Условные обозначения:

- граница территории проекта планировки
- граница земельных участков по сведениям ЕГРН
- Существующие объекты капитального строительства:**
- индивидуальные жилые дома
- Объекты незавершенного строительства:**
- улично-дорожная сеть

Существующие объекты, для которых устанавливаются охранные зоны:

- хозяйственно-питьевой водопровод
- распределительный газопровод
- хозяйственно-бытовая канализация
- ливневая канализация
- ВЛ 0.4 кВ

Границы зон с особыми условиями использования территорий, подлежащие установлению:

- охранный зона хозяйственно-питьевого водопровода
- охранный зона распределительного газопровода
- охранный зона хозяйственно-бытовой канализации
- охранный зона ливневой канализации
- охранный зона ВЛ 0.4 кВ

В 1 сантиметре 5 метров
Сплошные горизонталы проведены через 0.5 м
Система высот Балтийская

Изм.	Кол.уч.	Лист	Лодок.	Подпись	Дата

0-36-11/20-ПМТ

Внесение изменений в проект планировки и проект межевания территории юго-восточной части д. Яглово в районе улицы 11-я Пейзажная

Стадия	Лист	Листов
ПМТ	1	1

Материалы по обоснованию проекта межевания территории

Чертеж межевания
Масштаб 1:1000

ООО "Калугаземпредприятие"