



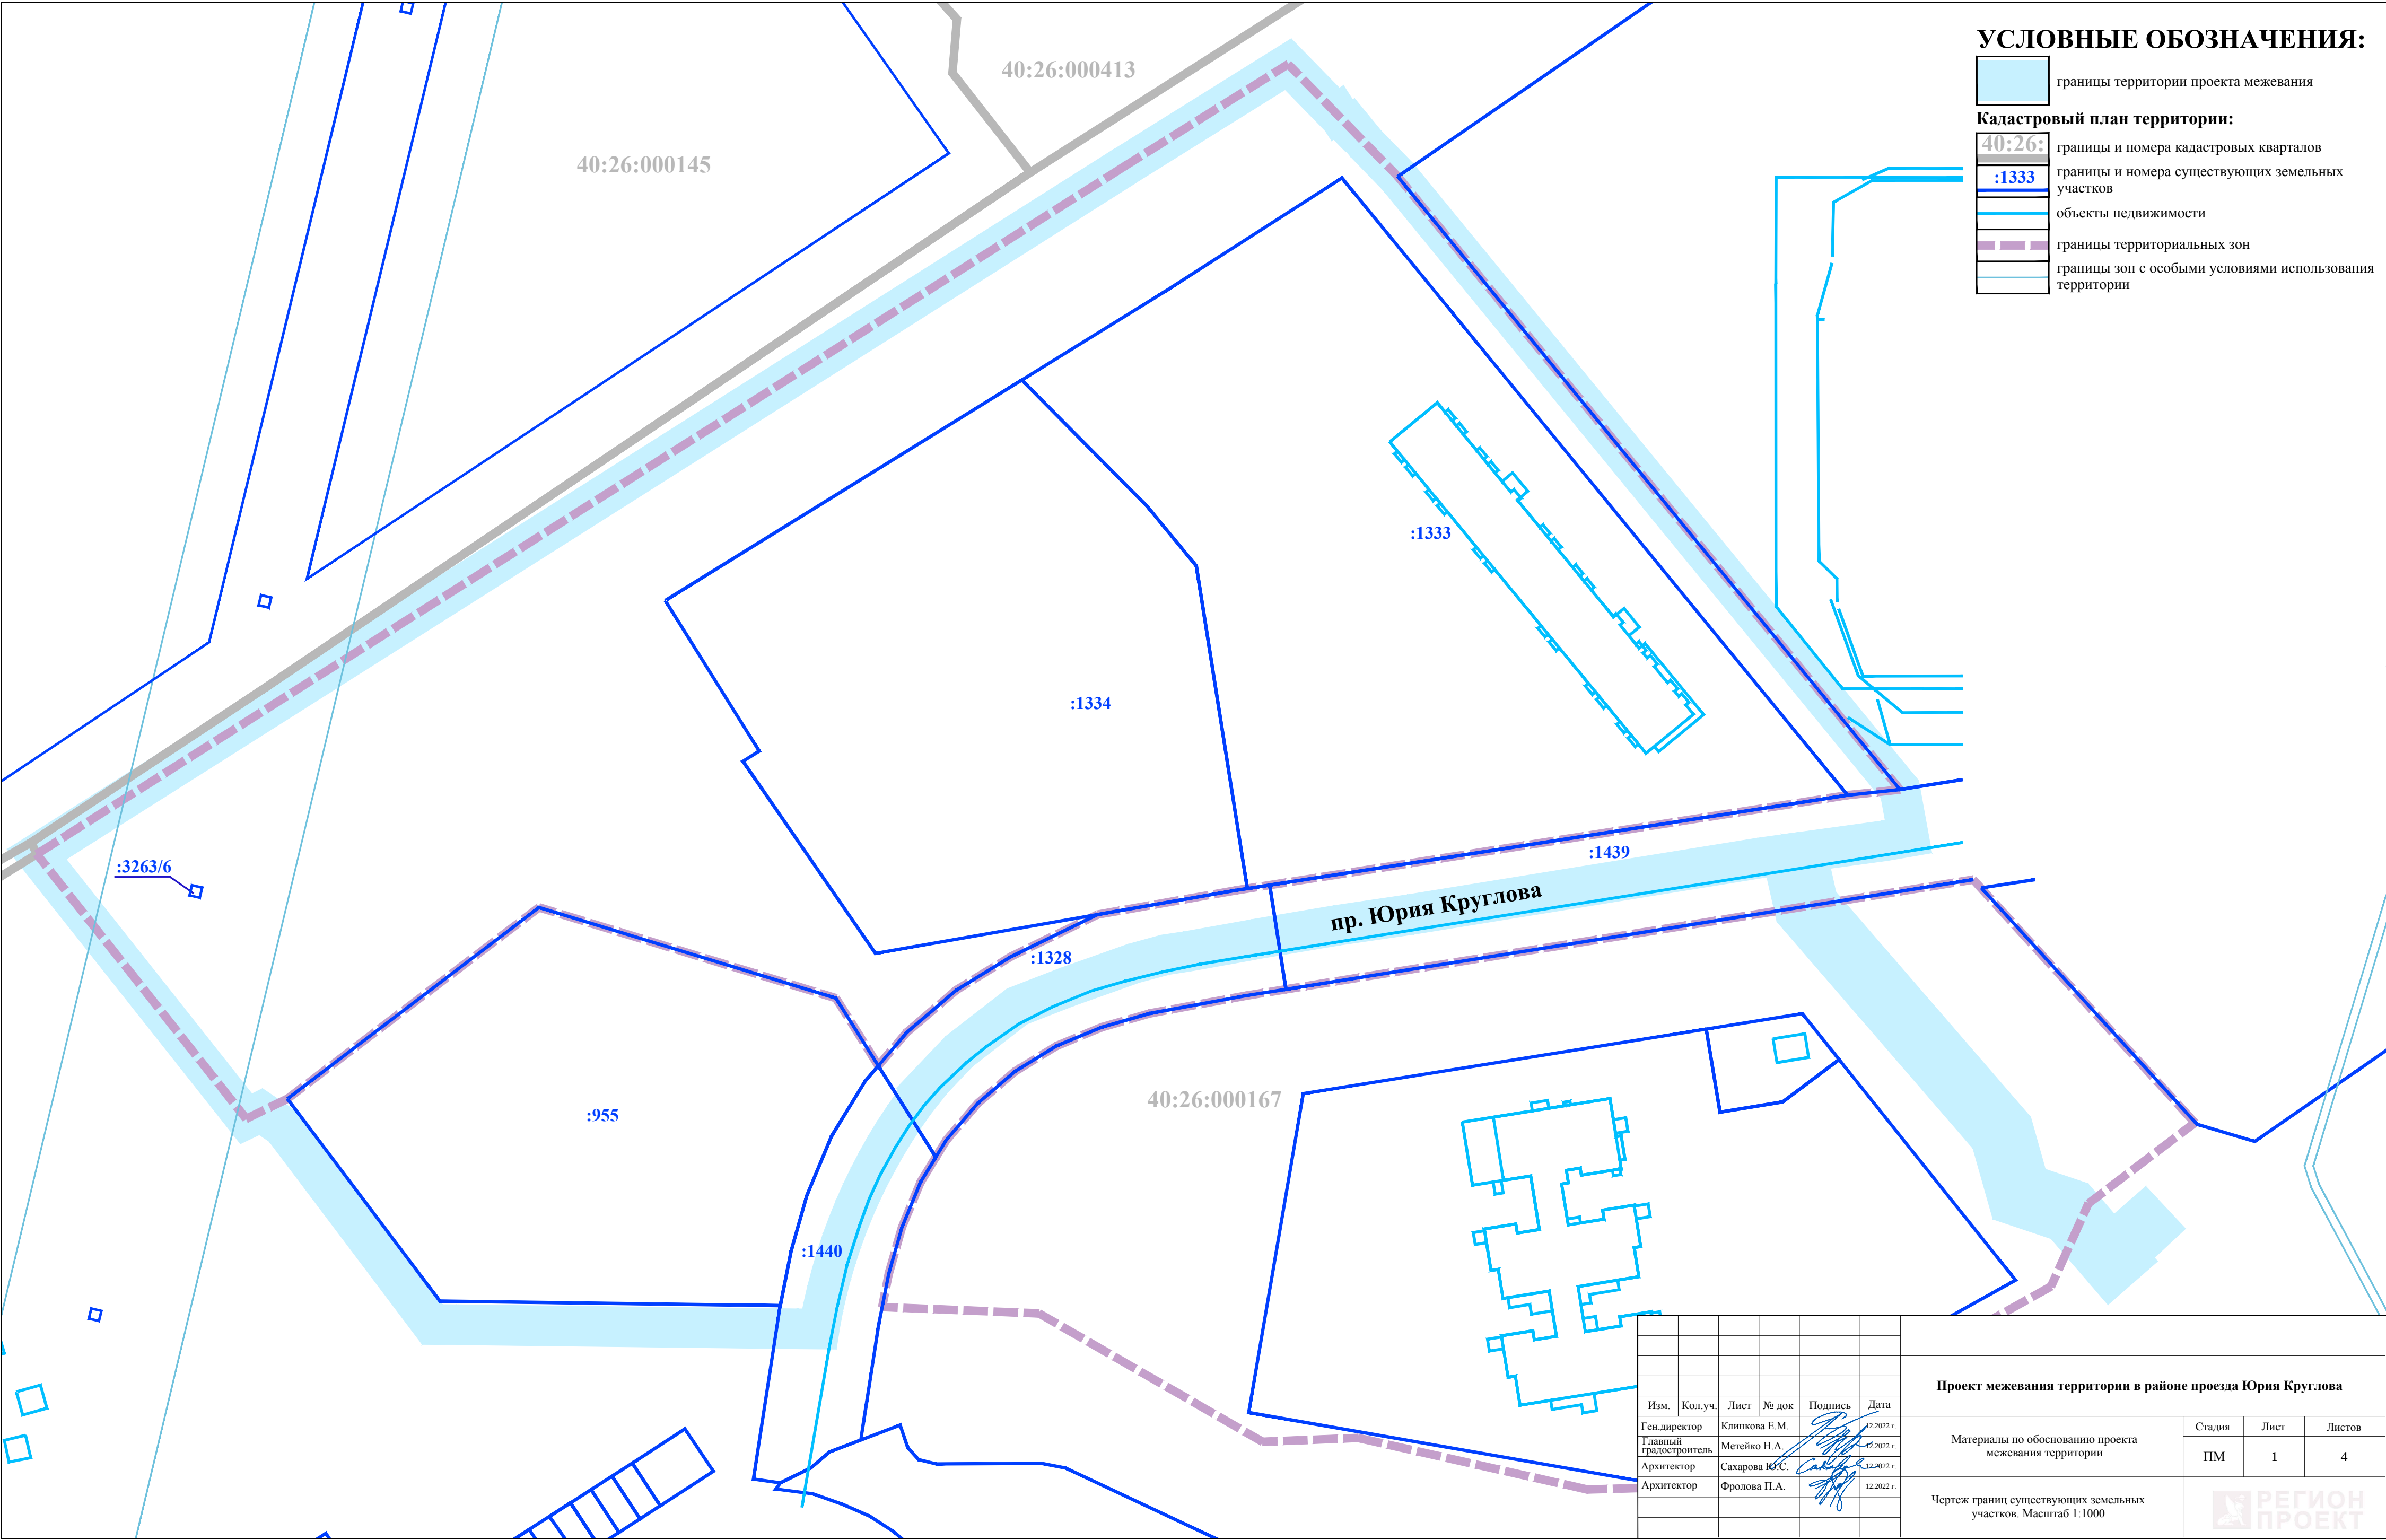

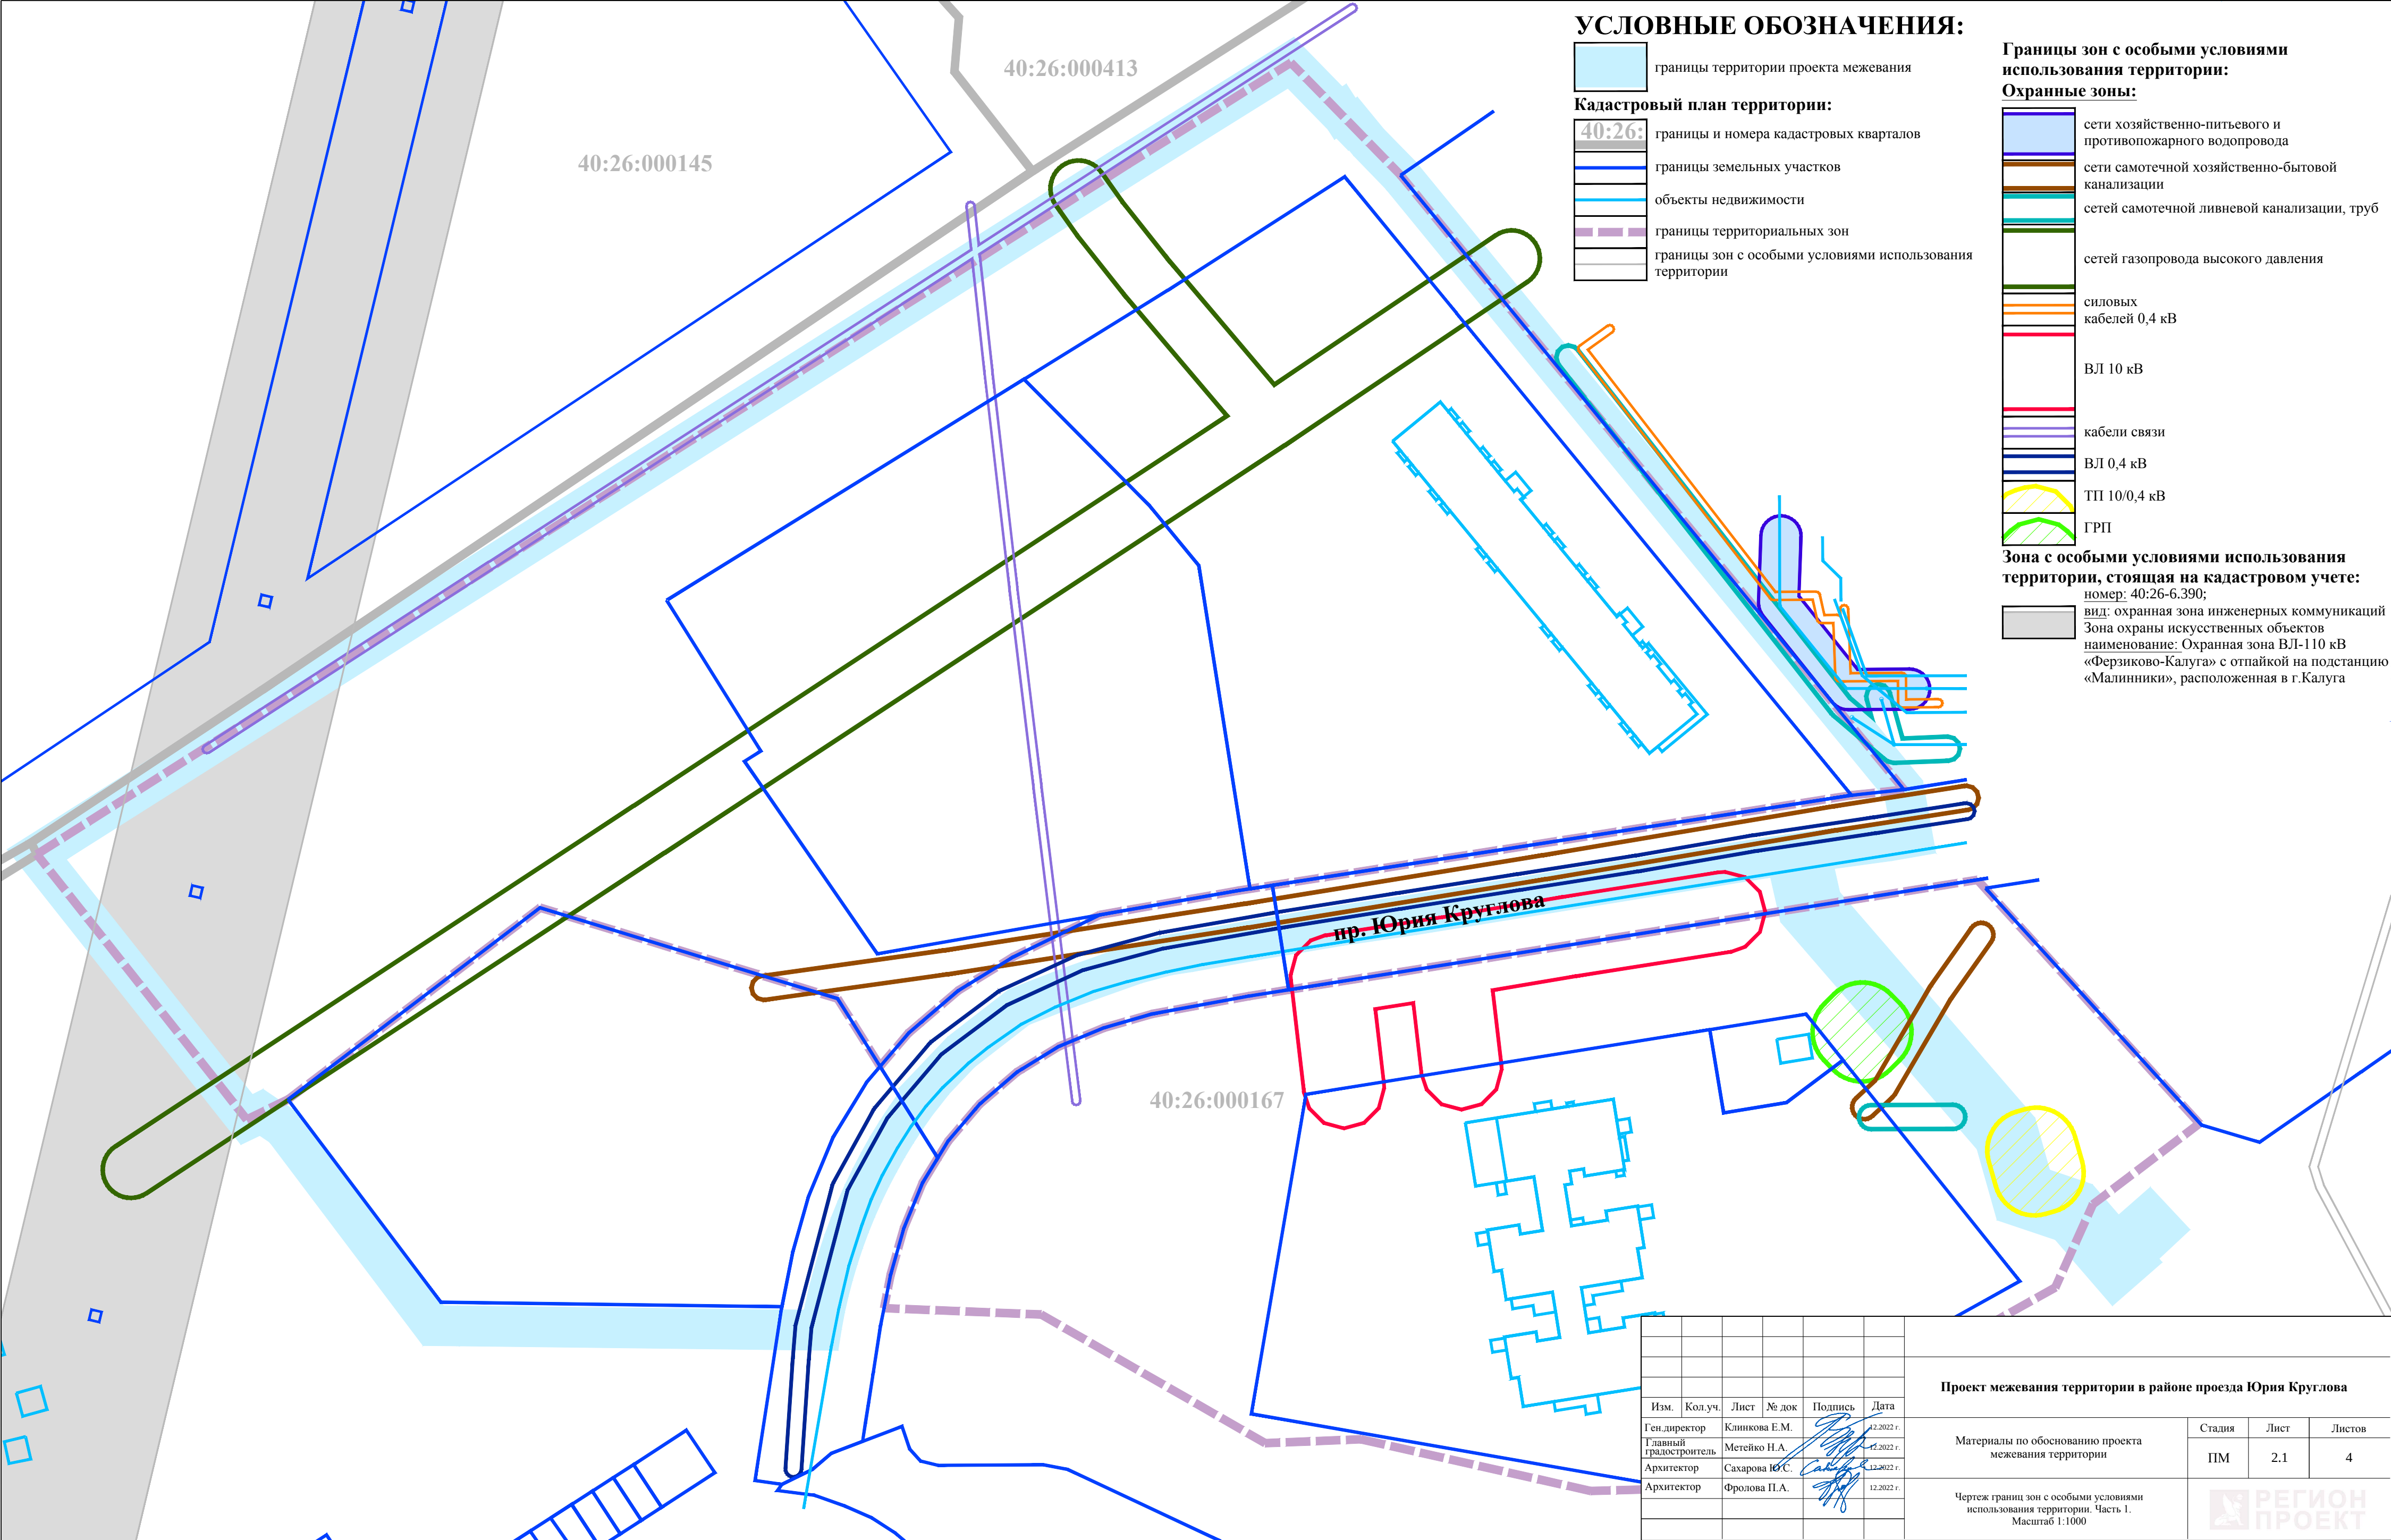



УСЛОВНЫЕ ОБОЗНАЧЕНИЯ:


- границы территории проекта межевания
- 40:26:

границы и номера кадастровых кварталов
- границы земельных участков
- объекты недвижимости
- границы территориальных зон
- границы зон с особыми условиями использования территории

- Границы зон с особыми условиями использования территории:
- Охранные зоны:
- сети хозяйственно-питьевого и противопожарного водопровода
- сети самотечной хозяйственно-бытовой канализации
- сетей самотечной ливневой канализации, труб
- сетей газопровода высокого давления
- силовых кабелей 0,4 кВ
- ВЛ 10 кВ
- кабели связи
- ВЛ 0,4 кВ
- ТП 10/0,4 кВ
- ГРП

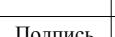						Проект межевания территории в районе проезда Юрия Круглова			
Изм.	Кол.уч.	Лист	№ док	Подпись	Дата	Материалы по обоснованию проекта межевания территории	Стадия	Лист	Листов
Ген.директор		Клиникова Е.М.			12.2022 г.		ПМ	2.1	4
Главный градостроитель		Метейко Н.А.			12.2022 г.				
Архитектор		Сахарова Ю.С.			12.2022 г.				
Архитектор		Фролова П.А.			12.2022 г.				
						Чертеж границ зон с особыми условиями использования территории. Часть 1. Масштаб 1:1000			

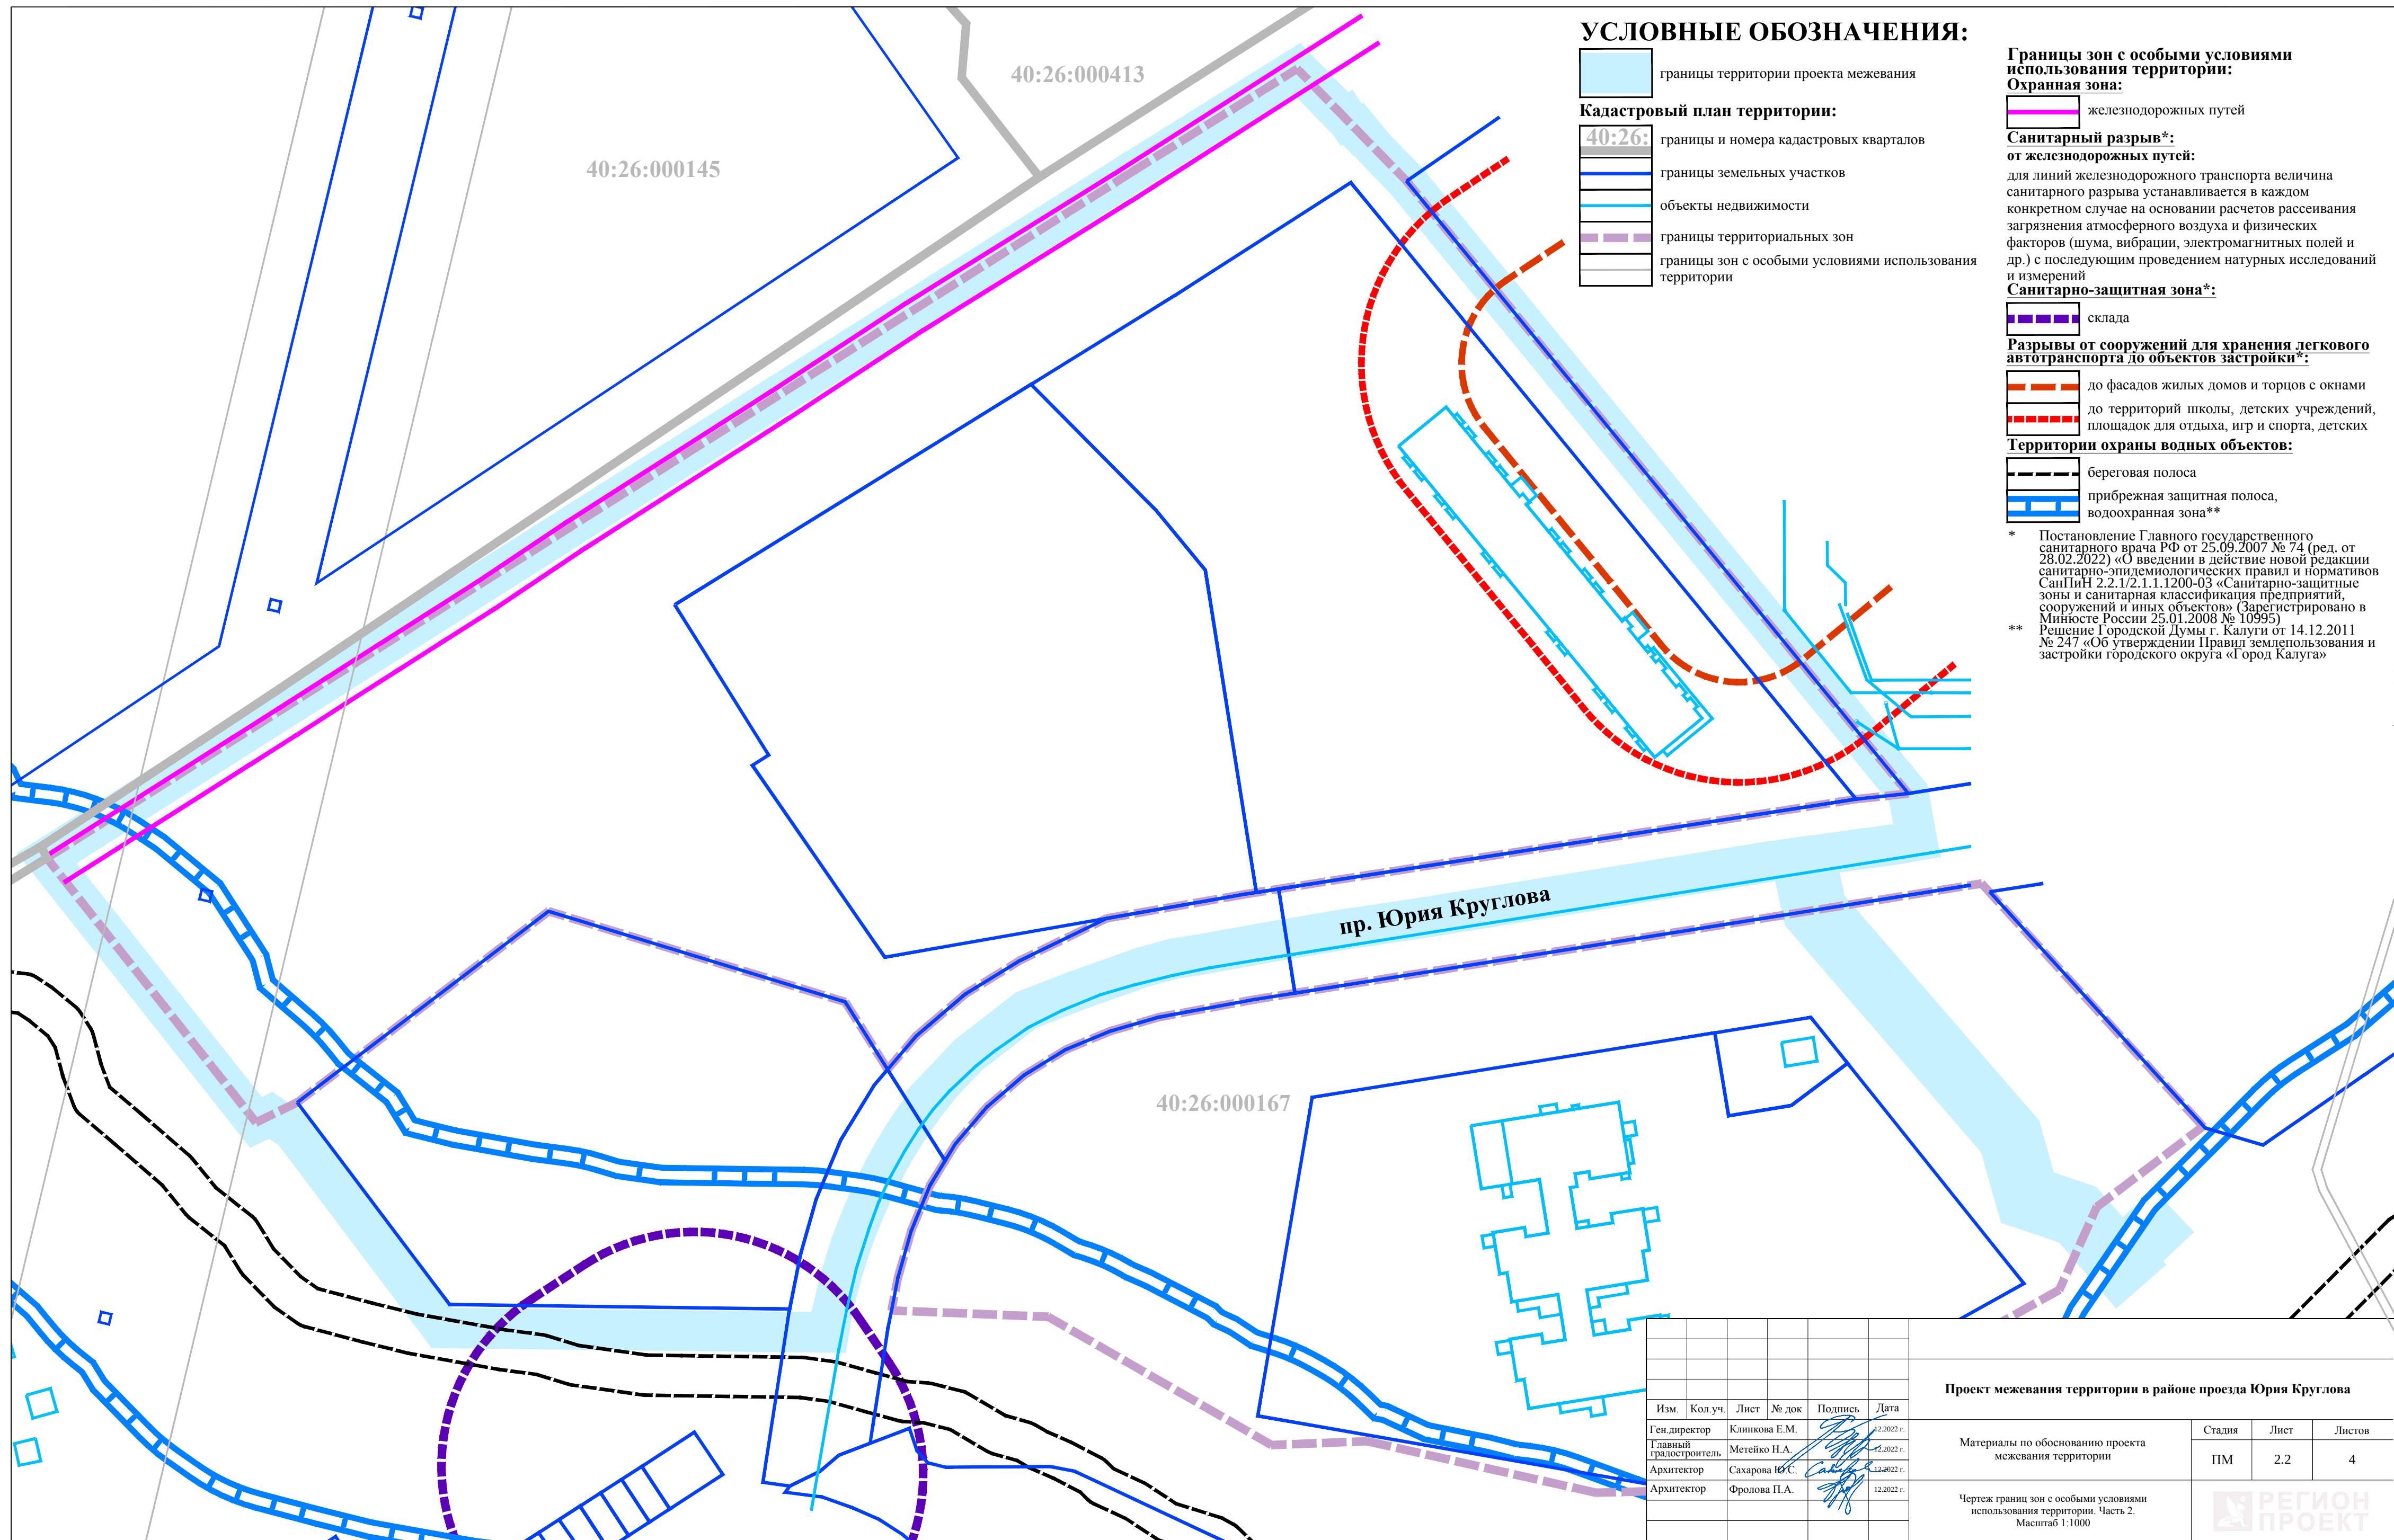

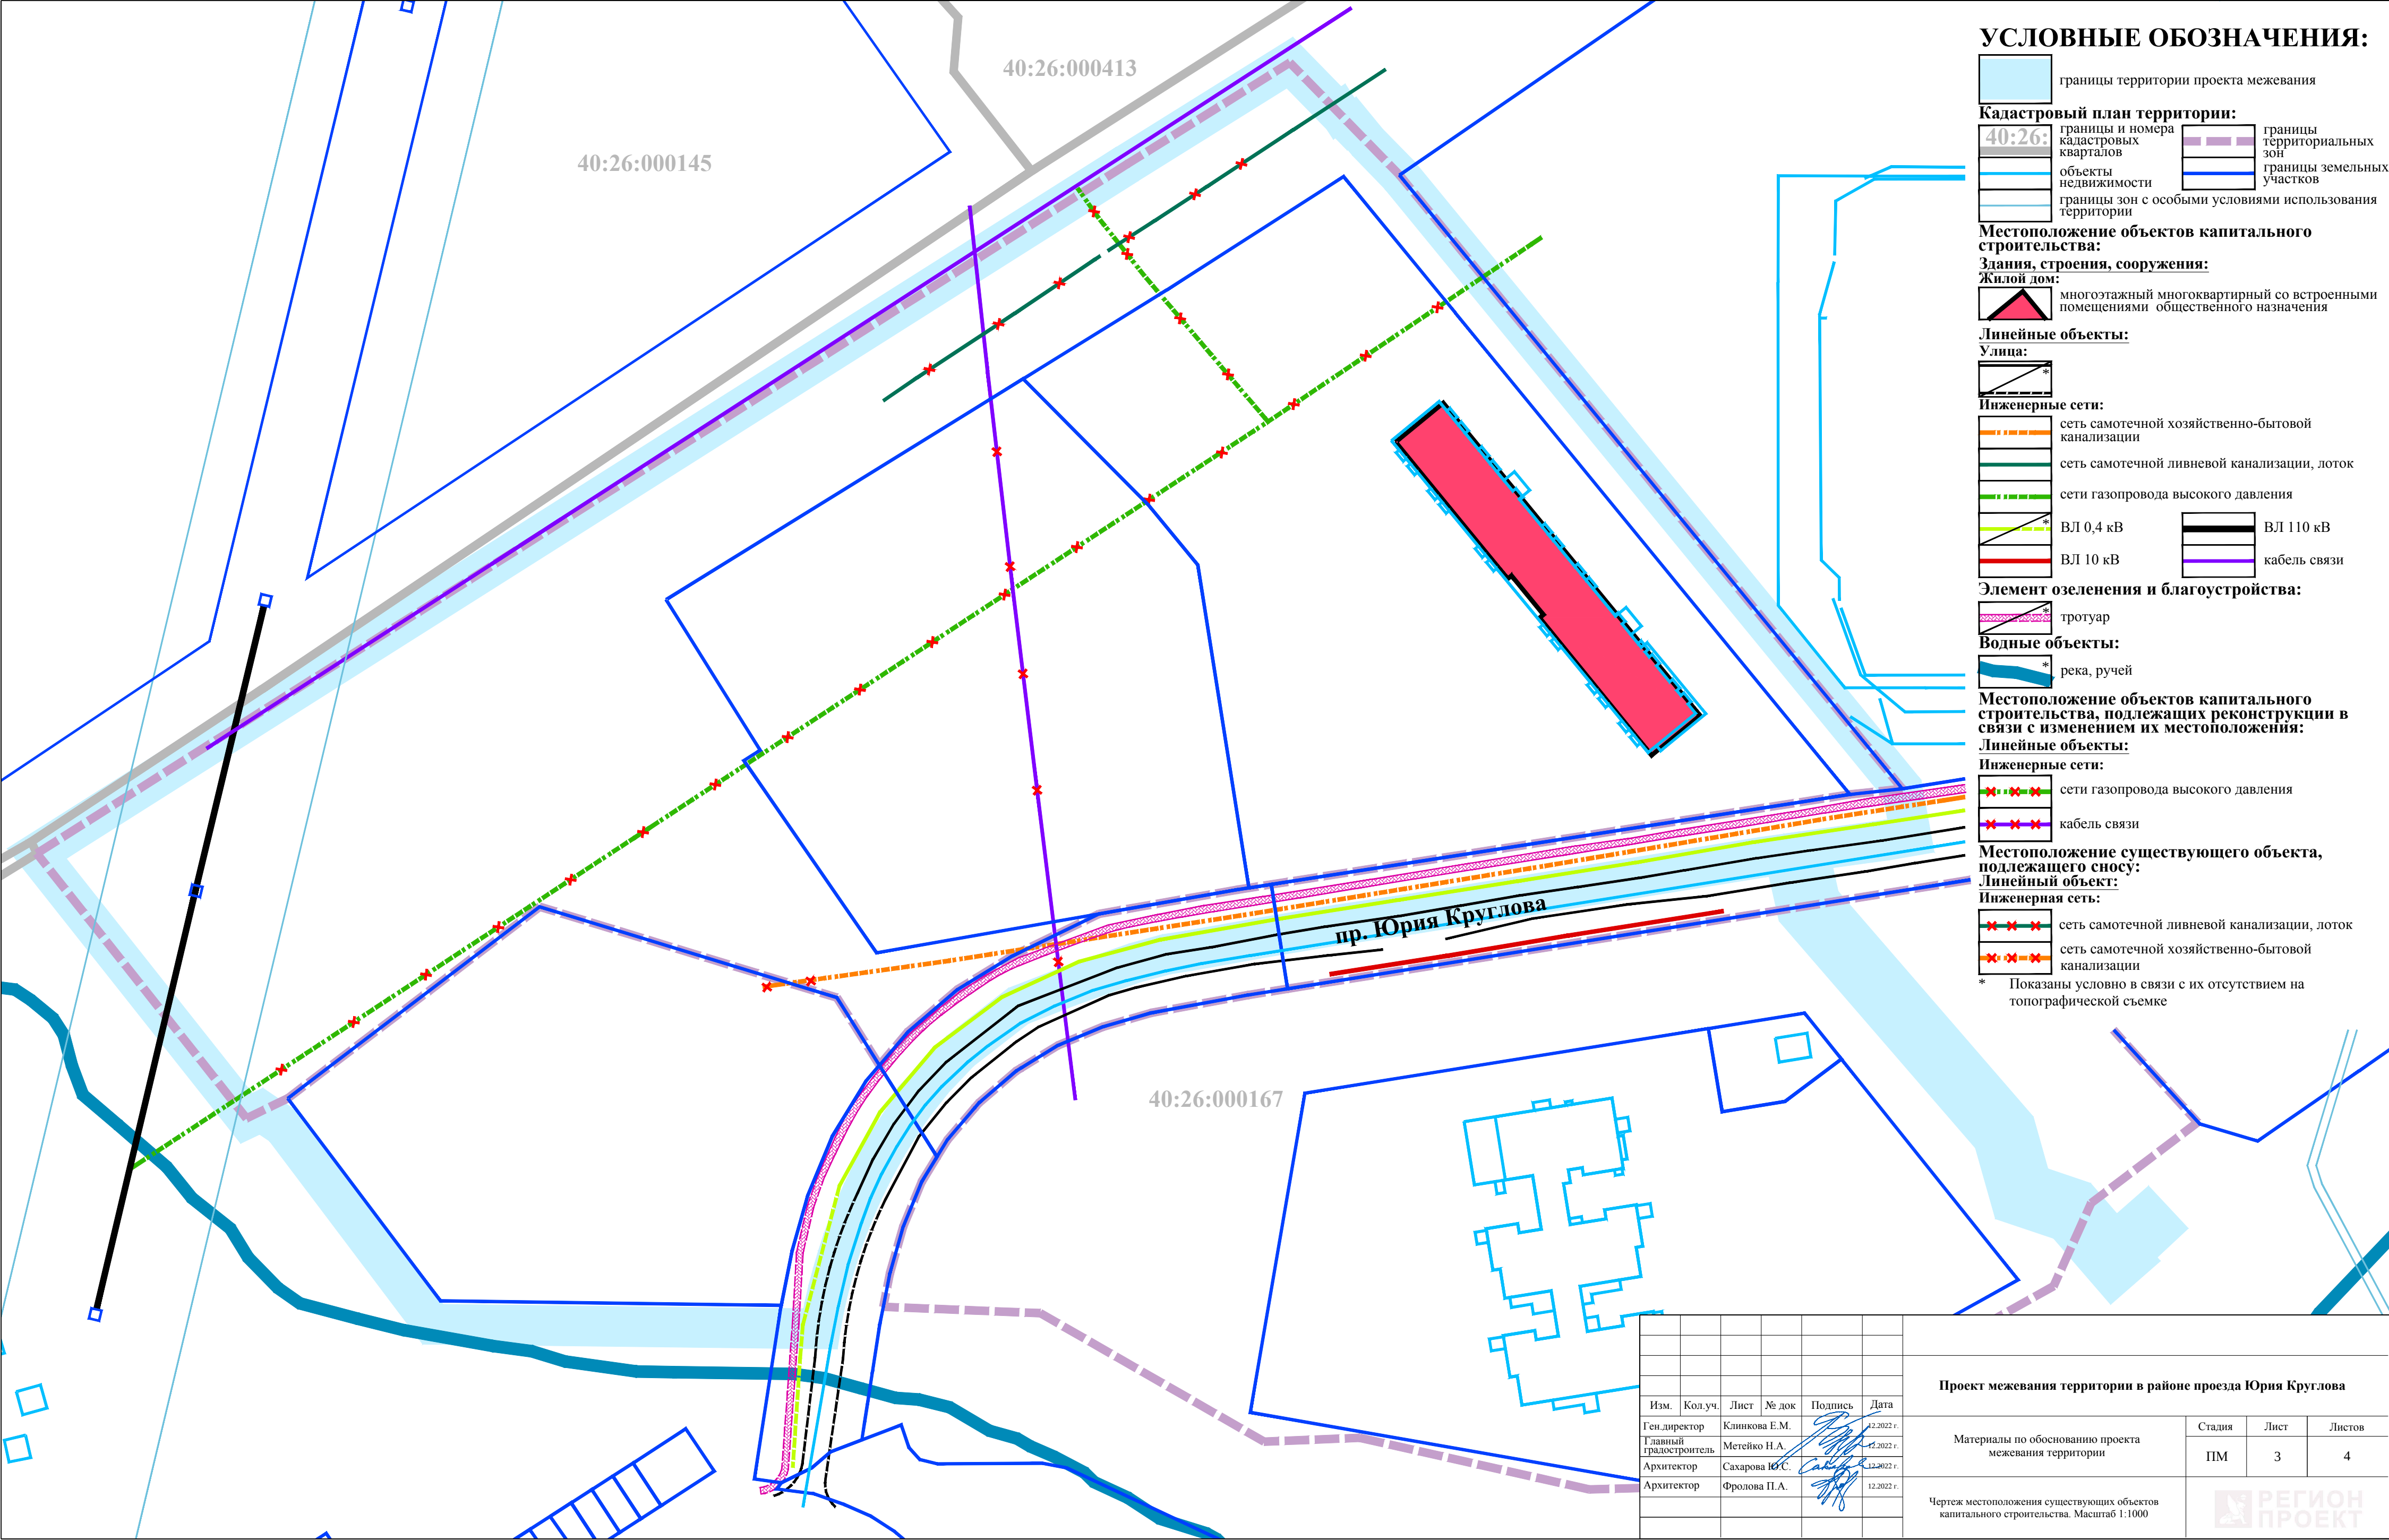

УСЛОВНЫЕ ОБОЗНАЧЕНИЯ:

- границы территории проекта межевания

40:26:

границы и номера кадастровых кварталов

объекты недвижимости

границы зон с особыми условиями использования территории

границы территориальных зон

границы земельных участков
- Кадастровый план территории:

Местоположение объектов капитального строительства:

Здания, строения, сооружения:

Жилой дом:

многоэтажный многоквартирный со встроенными помещениями общественного назначения

Линейные объекты:

Улица:



Инженерные сети:

- сеть самотечной хозяйственно-бытовой канализации
- сеть самотечной ливневой канализации, лоток
- сети газопровода высокого давления
- ВЛ 0,4 кВ
- ВЛ 10 кВ
- ВЛ 110 кВ
- кабель связи

Элемент озеленения и благоустройства:

- тротуар

Водные объекты:

- река, ручей

Местоположение объектов капитального строительства, подлежащих реконструкции в связи с изменением их местоположения:

Линейные объекты:

Инженерные сети:

- сети газопровода высокого давления
- кабель связи


Местоположение существующего объекта, подлежащего сносу:

Линейный объект:

Инженерная сеть:

- сеть самотечной ливневой канализации, лоток
- сеть самотечной хозяйственно-бытовой канализации

* Показаны условно в связи с их отсутствием на топографической съемке

 						Проект межевания территории в районе проезда Юрия Круглова			
Изм.	Кол.уч.	Лист	№ док	Подпись	Дата	Материалы по обоснованию проекта межевания территории	Стадия	Лист	Листов
Ген.директор		Клинова Е.М.			12.2022 г.		ПМ	3	4
Главный градостроитель		Метейко Н.А.			12.2022 г.				
Архитектор		Сахарова Ю.С.			12.2022 г.				
Архитектор		Фролова П.А.			12.2022 г.				
						Чертеж местоположения существующих объектов капитального строительства. Масштаб 1:1000			