




Схема границ размещения публичного сервитута
Объект: "Дворовые газопроводы по ул. Первомайской г. Калуга"
(наименование объекта)





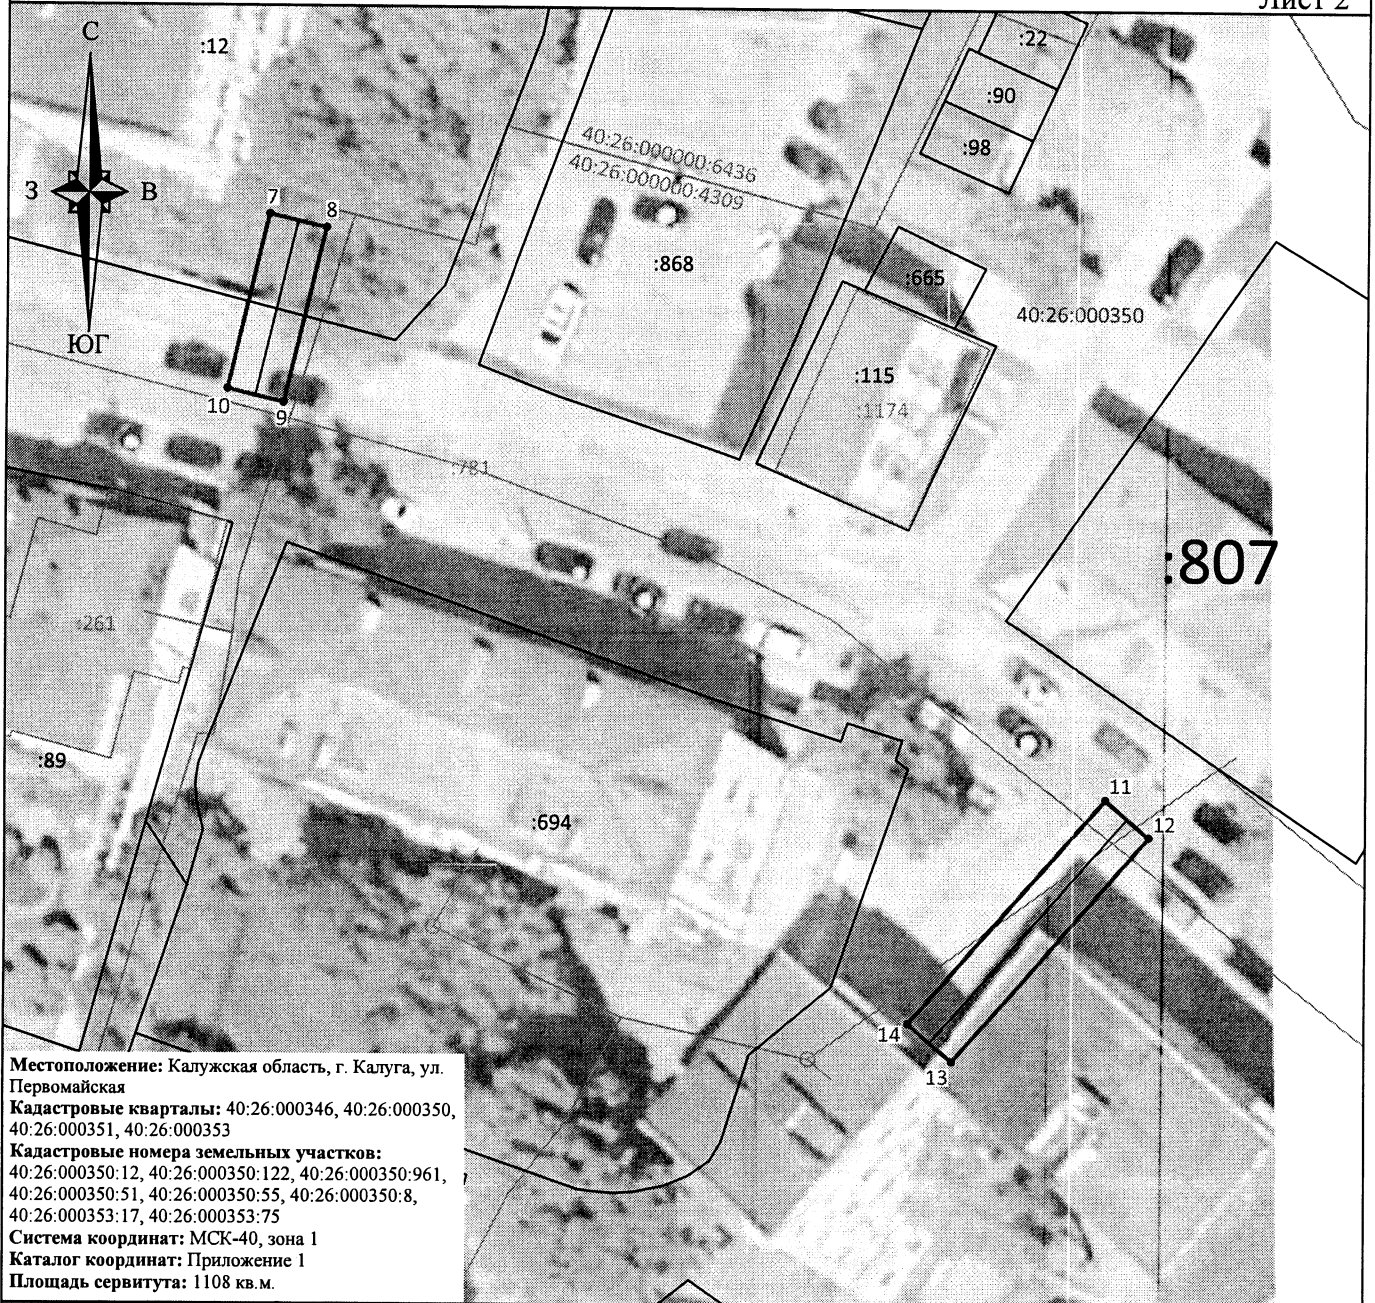


 
 
 
Лист 2



Местоположение: Калужская область, г. Калуга, ул. Первомайская
Кадастровые кварталы: 40:26:000346, 40:26:000350, 40:26:000351, 40:26:000353
Кадастровые номера земельных участков: 40:26:000350:12, 40:26:000350:122, 40:26:000350:961, 40:26:000350:51, 40:26:000350:55, 40:26:000350:8, 40:26:000353:17, 40:26:000353:75
Система координат: МСК-40, зона 1
Каталог координат: Приложение 1
Площадь сервитута: 1108 кв. м.

Масштаб 1:500

Условные обозначения:

-  - граница контура публичного сервитута;
-  - характерная точка границы публичного сервитута;
-  - обозначение характерной точки границы публичного сервитута;
-  - границы кадастрового квартала;
-  - номер кадастрового квартала;
-  - граница земельных участков, сведения о которых внесены в ЕГРН;
-  - обозначение кадастрового номера земельных участков, сведения о которых внесены в ЕГРН;
-  - граница объектов капитального строительства, сведения о которых внесены в ЕГРН;
-  - обозначение кадастрового номера объектов капитального строительства, сведения о которых внесены в ЕГРН;
-  - ось газопровода.




Подпись _____

Место для подписки печати (при наличии) лица, составившего описание местоположения границ объекта



Схема границ размещения публичного сервитута
 Объект: "Дворовые газопроводы по ул. Первомайской г. Калуга"
 (наименование объекта)



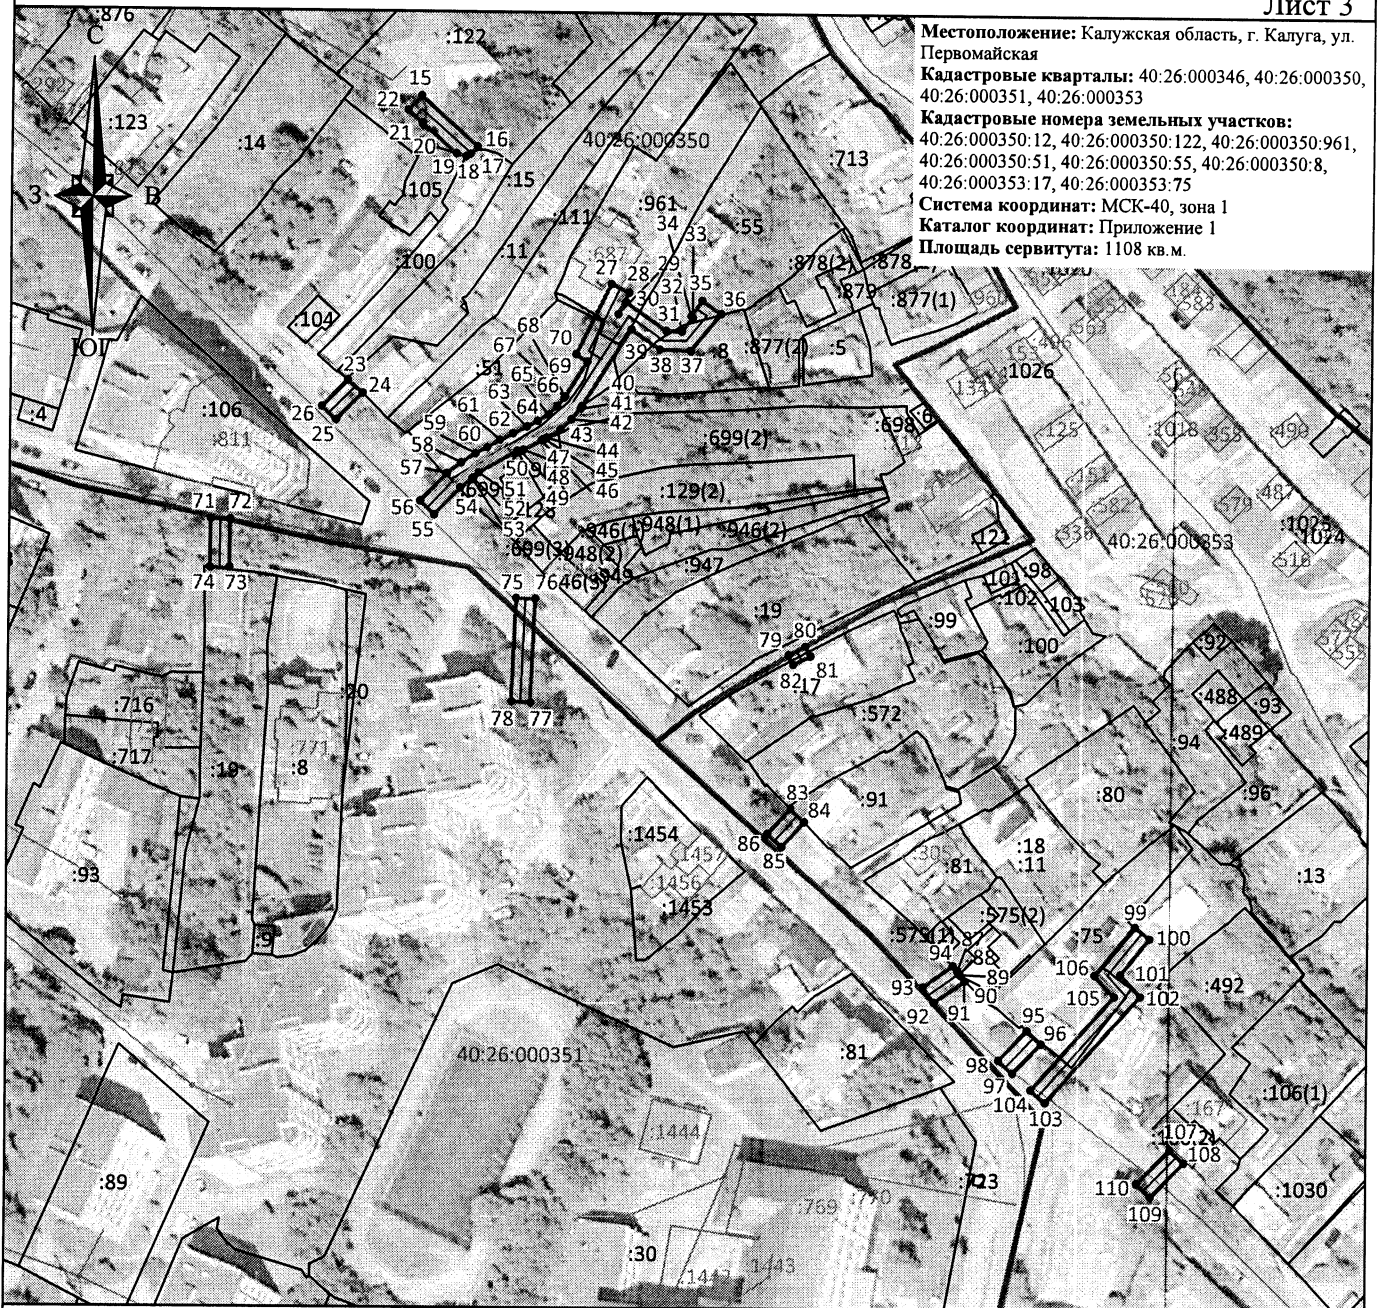





 

Лист 3



Местоположение: Калужская область, г. Калуга, ул. Первомайская
 Кадастровые кварталы: 40:26:000346, 40:26:000350, 40:26:000351, 40:26:000353
 Кадастровые номера земельных участков: 40:26:000350:12, 40:26:000350:122, 40:26:000350:961, 40:26:000350:51, 40:26:000350:55, 40:26:000350:8, 40:26:000353:17, 40:26:000353:75
 Система координат: МСК-40, зона 1
 Каталог координат: Приложение 1
 Площадь сервитута: 1108 кв.м.

Масштаб 1:1500

Условные обозначения:

   -  - граница контура публичного сервитута;
-  - характерная точка границы публичного сервитута;
-  - обозначение характерной точки границы публичного сервитута;
-  - границы кадастрового квартала;
-  - номер кадастрового квартала;
-  - граница земельных участков, сведения о которых внесены в ЕГРН;
-  - обозначение кадастрового номера земельных участков, сведения о которых внесены в ЕГРН;
-  - граница объектов капитального строительства, сведения о которых внесены в ЕГРН;
-  - обозначение кадастрового номера объектов капитального строительства, сведения о которых внесены в ЕГРН;
-  - ось газопровода.



Подпись _____ 30" апреля 2025 г.

Место для оттиска печати (при наличии) лица, составившего описание местоположения границ объекта




Система координат МСК-40, зона 1			
Метод определения координат характерных точек границ - аналитический			
Площадь публичного сервитута 1108 кв.м.			
Обозначение характерных точек границ	Координаты, м		Средняя квадратическая погрешность определения координат характерных точек границ, м
	X, м	Y, м	
1	429547,45	1300283,22	0,10
2	429546,01	1300286,84	0,10
3	429542,29	1300285,36	0,10
4	429542,26	1300285,46	0,10
5	429534,77	1300282,47	0,10
6	429536,25	1300278,75	0,10
1	429547,45	1300283,22	0,10
7	429519,57	1300714,48	0,10
8	429518,65	1300718,38	0,10
9	429506,58	1300715,51	0,10
10	429507,50	1300711,61	0,10
7	429519,57	1300714,48	0,10
11	429479,23	1300772,40	0,10
12	429476,61	1300775,42	0,10
13	429461,08	1300761,88	0,10
14	429463,70	1300758,86	0,10
11	429479,23	1300772,40	0,10
15	429443,87	1300908,00	0,10
16	429433,38	1300919,61	0,10
17	429431,79	1300918,17	0,10
18	429431,33	1300917,29	0,10
19	429431,92	1300915,27	0,10
20	429438,23	1300908,28	0,10
21	429438,16	1300908,22	0,10
22	429440,84	1300905,26	0,10
15	429443,87	1300908,00	0,10
23	429384,42	1300893,23	0,10
24	429381,77	1300896,24	0,10
25	429376,18	1300890,85	0,10
26	429378,96	1300887,97	0,10
23	429384,42	1300893,23	0,10



27	429404,93	1300947,71	0,10
28	429403,17	1300951,29	0,10
29	429398,66	1300949,07	0,10
30	429401,20	1300950,67	0,10
31	429395,21	1300959,13	0,10
32	429395,12	1300962,32	0,10
33	429398,03	1300964,67	0,10
34	429398,30	1300964,28	0,10
35	429401,58	1300966,58	0,10
36	429398,85	1300970,45	0,10
37	429391,06	1300964,20	0,10
38	429391,25	1300957,81	0,10
39	429395,50	1300951,81	0,10
40	429379,38	1300941,69	0,10
41	429378,81	1300941,37	0,10
42	429376,63	1300939,50	0,10
43	429374,41	1300937,28	0,10
44	429372,76	1300934,51	0,10
45	429372,48	1300934,01	0,10
46	429372,26	1300933,42	0,10
47	429370,14	1300929,59	0,10
48	429369,94	1300929,20	0,10
49	429369,63	1300928,54	0,10
50	429370,03	1300928,31	0,10
51	429365,35	1300920,36	0,10
52	429364,38	1300919,35	0,10
53	429364,21	1300919,09	0,10
54	429362,24	1300916,55	0,10
55	429356,70	1300911,27	0,10
56	429359,46	1300908,37	0,10
57	429365,22	1300913,87	0,10
58	429367,47	1300916,77	0,10
59	429369,37	1300919,71	0,10
60	429370,64	1300922,08	0,10
61	429372,25	1300924,68	0,10
62	429373,54	1300927,46	0,10
63	429374,99	1300930,34	0,10
64	429376,22	1300932,51	0,10
65	429377,59	1300934,80	0,10
66	429379,35	1300936,56	0,10
67	429381,09	1300938,07	0,10
68	429381,40	1300938,23	0,10
69	429388,62	1300942,77	0,10
70	429390,10	1300940,40	0,10
27	429404,93	1300947,71	0,10



71	429355,47	1300865,31	0,10
72	429355,41	1300869,31	0,10
73	429345,09	1300869,17	0,10
74	429345,31	1300865,17	0,10
71	429355,47	1300865,31	0,10
75	429339,40	1300928,40	0,10
76	429339,26	1300932,40	0,10
77	429317,77	1300931,60	0,10
78	429317,92	1300927,61	0,10
75	429339,40	1300928,40	0,10
79	429327,96	1300985,16	0,10
80	429329,78	1300988,72	0,10
81	429327,74	1300989,76	0,10
82	429325,92	1300986,20	0,10
79	429327,96	1300985,16	0,10
83	429295,91	1300985,89	0,10
84	429293,16	1300988,79	0,10
85	429287,97	1300984,02	0,10
86	429290,67	1300981,08	0,10
83	429295,91	1300985,89	0,10
87	429262,13	1301020,56	0,10
88	429261,49	1301021,02	0,10
89	429261,44	1301020,97	0,10
90	429261,12	1301021,28	0,10
91	429260,01	1301022,07	0,10
92	429255,51	1301015,77	0,10
93	429258,77	1301013,45	0,10
94	429263,18	1301019,63	0,10
87	429262,13	1301020,56	0,10
95	429249,72	1301035,02	0,10
96	429246,96	1301037,92	0,10
97	429240,79	1301032,07	0,10
98	429243,55	1301029,17	0,10
95	429249,72	1301035,02	0,10
99	429271,55	1301057,25	0,10
100	429269,03	1301060,35	0,10
101	429261,55	1301054,27	0,10
102	429257,01	1301058,48	0,10
103	429234,74	1301038,85	0,10
104	429237,38	1301035,85	0,10

 

105	429256,95	1301053,08	0,10
106	429261,39	1301048,97	0,10
99	429271,55	1301057,25	0,10
107	429225,19	1301064,85	0,10
108	429222,41	1301067,73	0,10
109	429215,26	1301060,81	0,10
110	429218,05	1301057,93	0,10
107	429225,19	1301064,85	0,10



Подпись: _____ кадастровый инженер Чувашова О.В.
 Дата: 30 апреля 2025 г.

