

УСЛОВНЫЕ ОБОЗНАЧЕНИЯ:

- границы территории проекта межевания
- Кадастровый план территории:**
- 40:26:** границы и номера кадастровых кварталов
- :44** границы и номера существующих земельных участков
- объекты недвижимости
- границы зон с особыми условиями использования территории
- границы территориальных зон

пер. Поле Свободы

ул. Билибина

ул. Поле Свободы

40:26:000192

40:26:000193

:60


:51

:44

:1146
:931

:53 :4 :52 :9
:10 :54

								Проект межевания территории, ограниченной переулком Поле Свободы, улицей Билибина, улицей Поле Свободы			
Изм.	Кол.уч.	Лист	№ док	Подпись	Дата	Материалы по обоснованию проекта межевания территории			Стадия	Лист	Листов
Индивидуальный предприниматель				Дыблин Д.Д.	01.2023 г.	Чертеж границ существующих земельных участков. Масштаб 1:500			ПМ	1	3

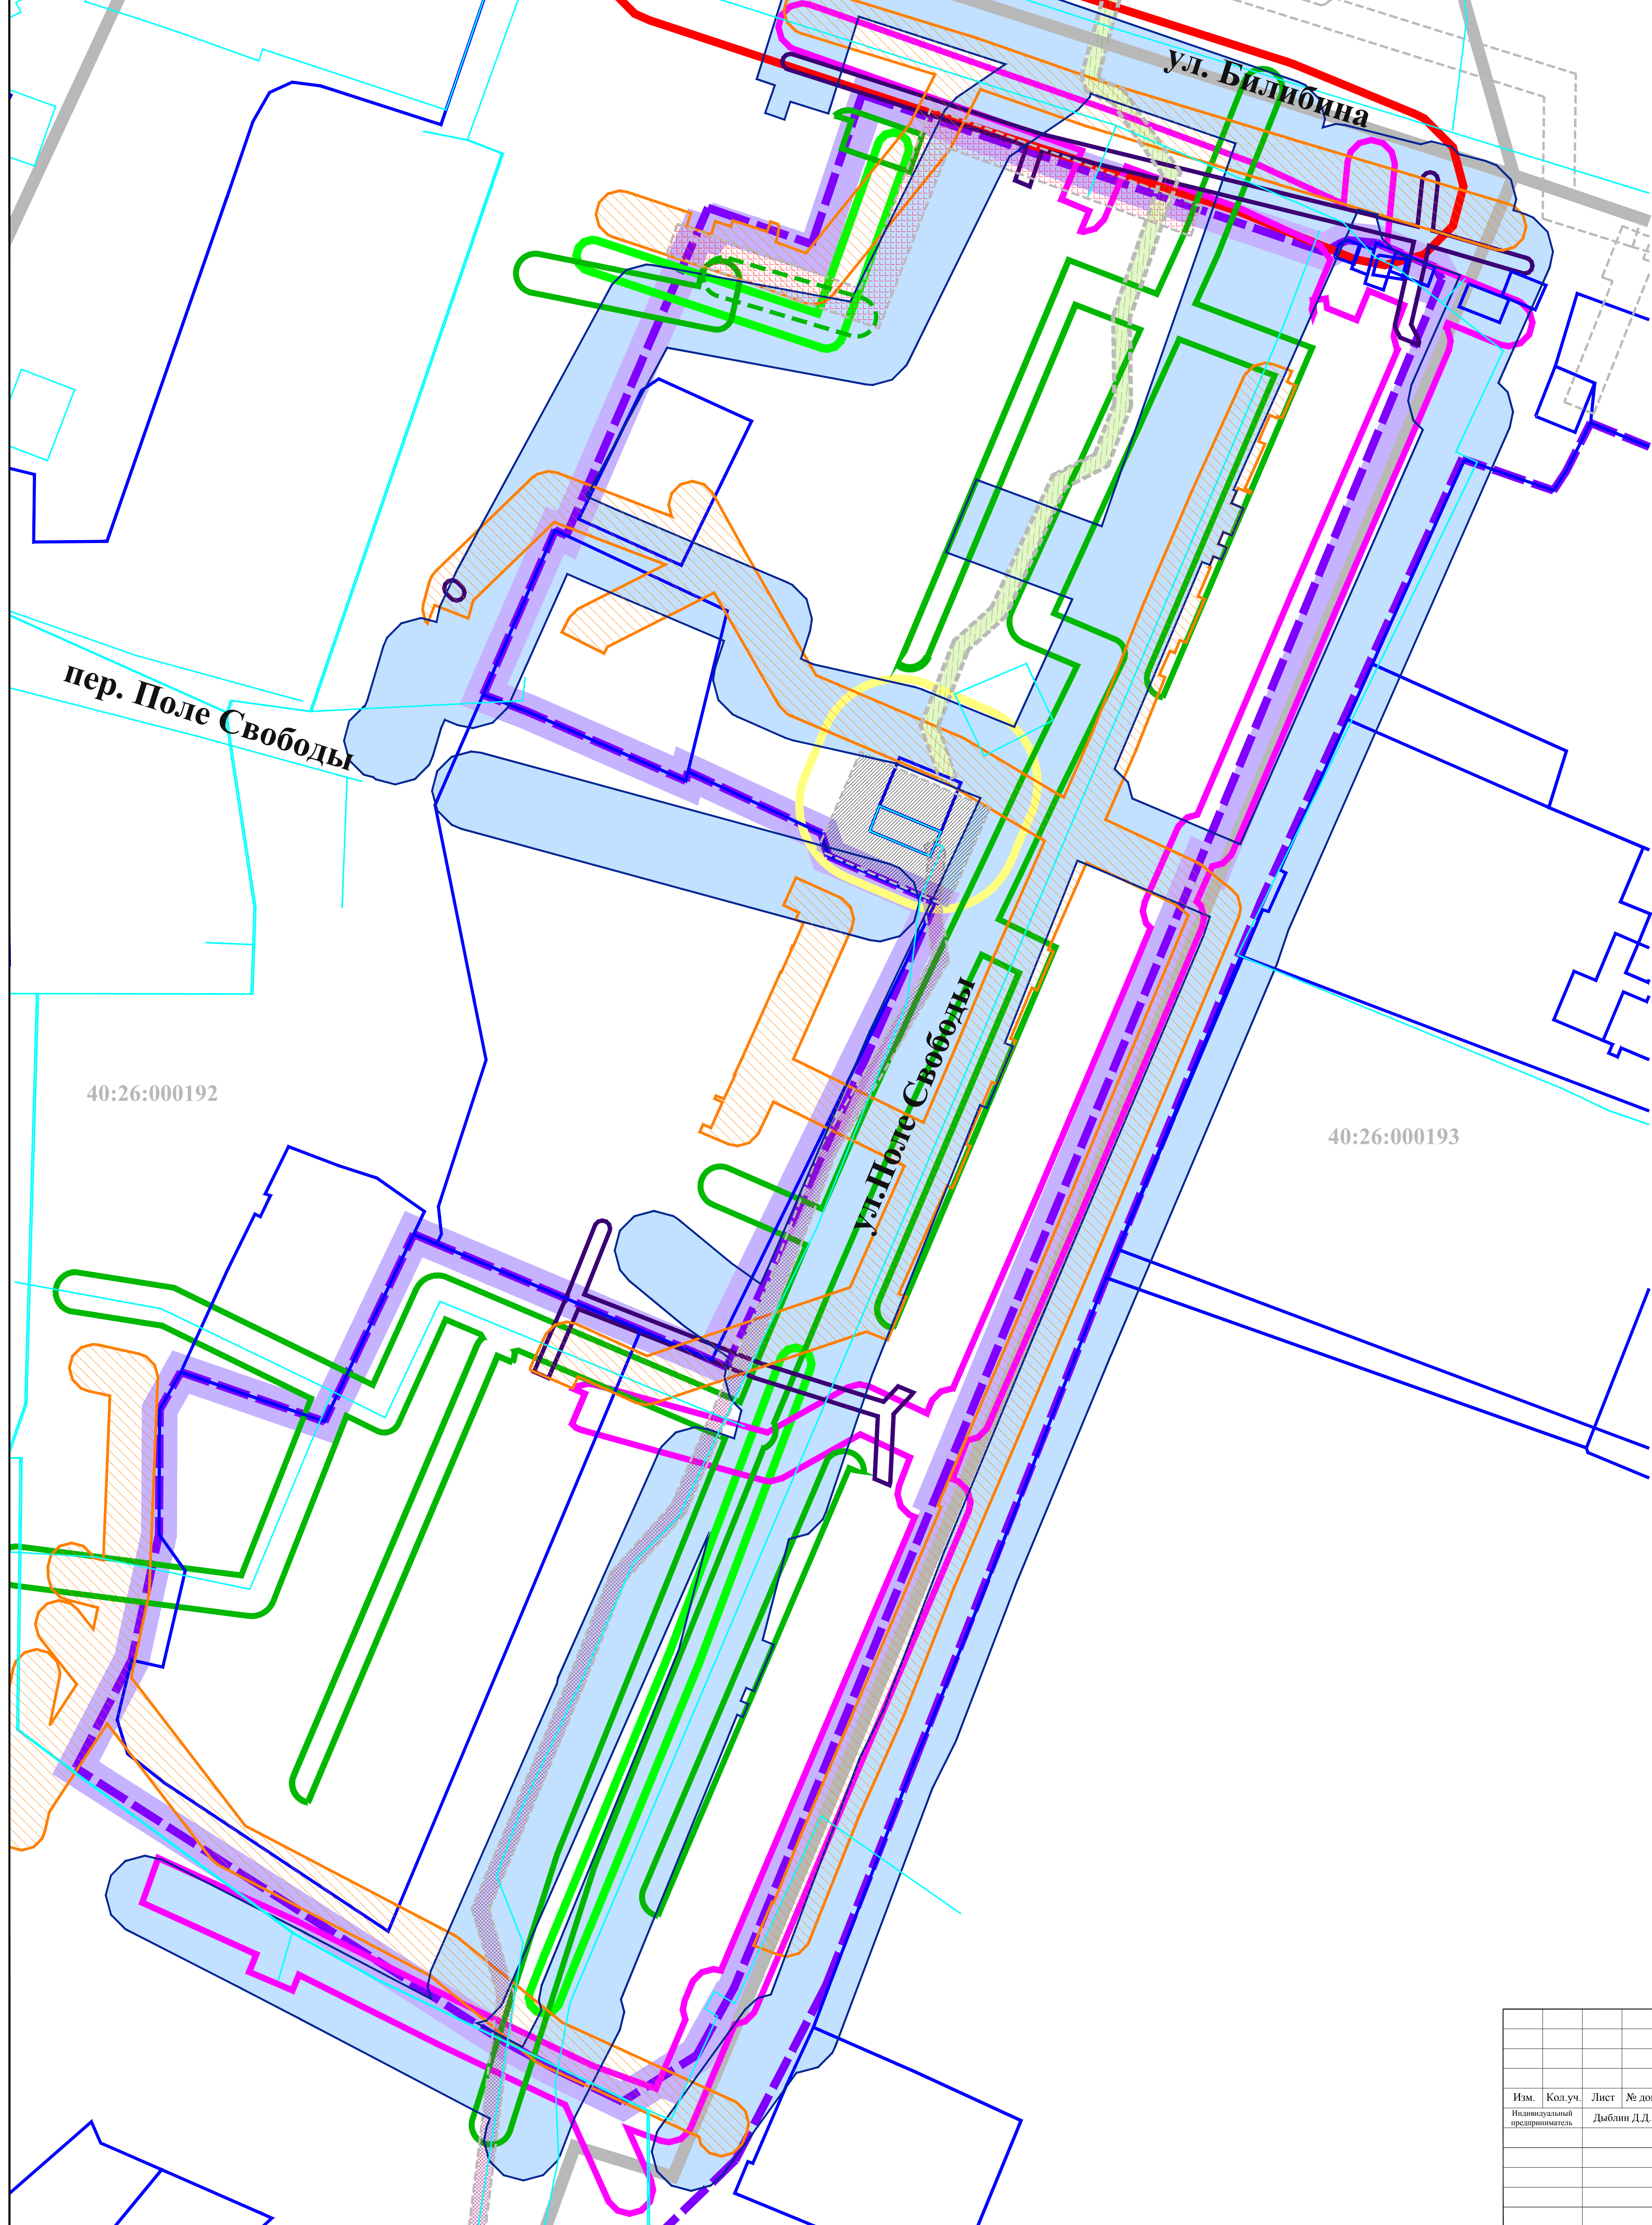

УСЛОВНЫЕ ОБОЗНАЧЕНИЯ:

границы территории проекта межевания

Кадастровый план территории:

- 40:26: границы и номера кадастровых кварталов
- границы земельных участков
- объекты недвижимости
- границы зон с особыми условиями использования территории
- границы территориальных зон

Границы зон с особыми условиями использования территории:

Охранные зоны:

- сетей хозяйственно-питьевого и противопожарного водопровода
- сетей самотечной хозяйственно-бытовой канализации
- тепловых сетей
- кабелей связи
- ВЛ 0,4 кВ
- ВЛ 10 кВ
- сетей газопровода низкого давления
- ТП 0.4/10 кВ

Зоны с особыми условиями использования территории, стоящие на кадастровом учете:

- номер: 40:26-6.287
вид: Охранная зона инженерных коммуникаций
Зона охраны искусственных объектов
наименование: охранная зона «Газопровод», протяженностью 86 м., расположенная по адресу: Калужская область, МО ГО «Город Калуга», г.Калуга, ул.Билибина, Обводной, площадью 344 кв.м
- номер: 40:26-6.817
вид: Охранная зона инженерных коммуникаций
Зона охраны искусственных объектов
наименование: охранная зона объекта электросетевого хозяйства КЛ-6кВ ПС СДВ - РП-47 ф.23, (Калужская область, г.Калуга)
- номер: 40:26-6.818
вид: Охранная зона инженерных коммуникаций
Зона охраны искусственных объектов
наименование: охранная зона объекта электросетевого хозяйства КЛ-6кВ ПС СДВ - РП-47 ф.24, (Калужская область, г.Калуга)
- номер: 40:26-6.179
вид: Охранная зона инженерных коммуникаций
Зона охраны искусственных объектов
наименование: охранная зона Здание, ул. Билибина, р-н д. 28, г.Калуга, Калужская область
- номер: 40:26-6.849
вид: Охранная зона инженерных коммуникаций
Зона охраны искусственных объектов
наименование: охранная зона объекта электросетевого хозяйства КЛ-6кВ РП 47-3ТП 731, (Калужская область, г.Калуга)

* Границы зоны с особым условиями использования территории, установленные в связи с несовпадением трассировки инженерной сети с зоной с особыми условиями использования территории, стоящей на кадастровом учете

						Проект межевания территории, ограниченной переулком Поле Свободы, улицей Билибина, улицей Поле Свободы		
Изм.	Кол.уч.	Лист	№ док	Подпись	Дата	Материалы по обоснованию проекта межевания территории		
Индивидуальный предприниматель		Дыблин Д.Д.			01.2023 г.			
						ПМ	2	3
						Чертеж границ зон с особыми условиями использования территории. Масштаб 1:500		



УСЛОВНЫЕ ОБОЗНАЧЕНИЯ:

границы территории проекта межевания

Кадастровый план территории:

границы и номера кадастровых кварталов
 границы земельных участков
 объекты недвижимости
 границы зон с особыми условиями использования территории
 границы территориальных зон

Местоположение существующих объектов капитального строительства:
Здания, строения, сооружения:

Жилые дома:
 среднетажные многоквартирные
 среднетажные многоквартирные со встроенными помещениями общественного назначения
 индивидуальный
Общественные:
 временные сооружения объектов торговли и бытового обслуживания

Объект коммунальной инфраструктуры, за исключением линейных:
 БТР

Хозяйственные постройки:

Линейные объекты:

Инженерные сети:
 сети хозяйственно-питьевого и противопожарного водопровода
 сети самотечной хозяйственно-бытовой канализации
 сети газопровода низкого давления
 тепловые сети
 ВЛ 10 кВ
 ВЛ 0,4 кВ
 кабель связи

Улицы, проезды:

Элементы озеленения и благоустройства:

бельевая площадка

						Проект межевания территории, ограниченной переулком Поле Свободы, улицей Библибина, улицей Поле Свободы		
Изм.	Кол.уч.	Лист	№ док	Подпись	Дата	Материалы по обоснованию проекта межевания территории		
					01.2023 г.	Стадия	Лист	Листов
						ПМ	3	3
						Чертеж местоположения существующих объектов капитального строительства. Масштаб 1:500		